


ROZVADĚČ RB

Přívod:	CYKY-J 5x6 3/NPE AC 50 Hz 400/ 230 V / TN-S		
Vývody:	3/NPE AC 50 Hz 400/ 230 V / TN-S		
Umístění:	m.č.102 - restaurace prostředí B dle ČSN EN 61439-1 ed. 2, příloha J, kapitola J.9.4.1		
Provedení:	zapuštěný rám s dveřmi, IP30 předpokládané rozměry: 635 x 760 x 247 (š x v x h) In = 32A		
Výroba dle:	ČSN EN 61439-1 ed. 2 ČSN EN 61439-3	Rozváděče nízkého napětí - Část 1: Všeobecná ustanovení Rozváděče nízkého napětí - Část 3: Rozvodnice určené k provozování laiky (DBO)	
Ochrana před úrazem::	ČSN EN 61140 ed. 3 ČSN 33 2000-4-41 ed. 3	Ochrana před úrazem elektrickým proudem - Společná hlediska pro instalaci a zařízení Elektrické instalace nízkého napětí - Část 4-41: Ochranná opatření pro zajištění bezpečnosti - Ochrana před úrazem elektrickým proudem k provozování laiky (DBO)	
Poznámky k provedení:	• Veškeré vnitřní propoje obvodů v rozváděči popsat cílovým označením pomocí návleček. • Vnitřní uspořádání rozváděče je v komeptenci výrobce rozváděče dle skutečně použitého typu rozváděče. • Průřezy svorek dimenzovat dle předřazeného jištění, připojovaných vodičů a dle ČSN EN 61439-1 ed. 2, příloha A, Tabulka A.1 • Průřezy propojovacích vodičů v rozváděči dimenzovat dle ČSN EN 61439-1 ed. 2, příloha H, průřezy pasovin dle ČSN 61439-1 ed. 2, příloha N • Výrobce rozváděče navrhne a realizuje nezbytná opatření pro eliminaci ztrátového tepla a pro zajištění vhodných klimatických podmínek, včetně průměrné teploty uvnitř 35°C. Dle požadavku ČSN EN 61439-1 ed. 2, čl. 10.10 doloží výrobce ověření, že nebudou překročeny meze oteplení. • Při návrhu uspořádání rozváděče minimalizovat plochu smyčky, kterou tvoří přívodní vodiče.		

STAVEBNÍ ÚPRAVY A NÁSTAVBA OBJEKTU Č.P.93		VÝKRES:					
k.ú. Rožďalovice		ROZVADĚČ RB					
část	D.1.4	ELEKTROINSTALACE	datum	zakázka č.	měřítko	číslo výkresu	formát
stupeň dokumentace		DPS	04/2025			11	6xA4
stavebník		Město Rožďalovice	razítko, podpis				paré
Náměstí 93							
289 34 Rožďalovice							
zpracovatel		Ing. Jan Němejč	Roudná 17				
			392 01 Soběslav				
			730513099				
			IČO: 05087431				
zodpovědný projektant		vypracoval:					
Ing. Jan Němejč		Ing. Jan Němejč					

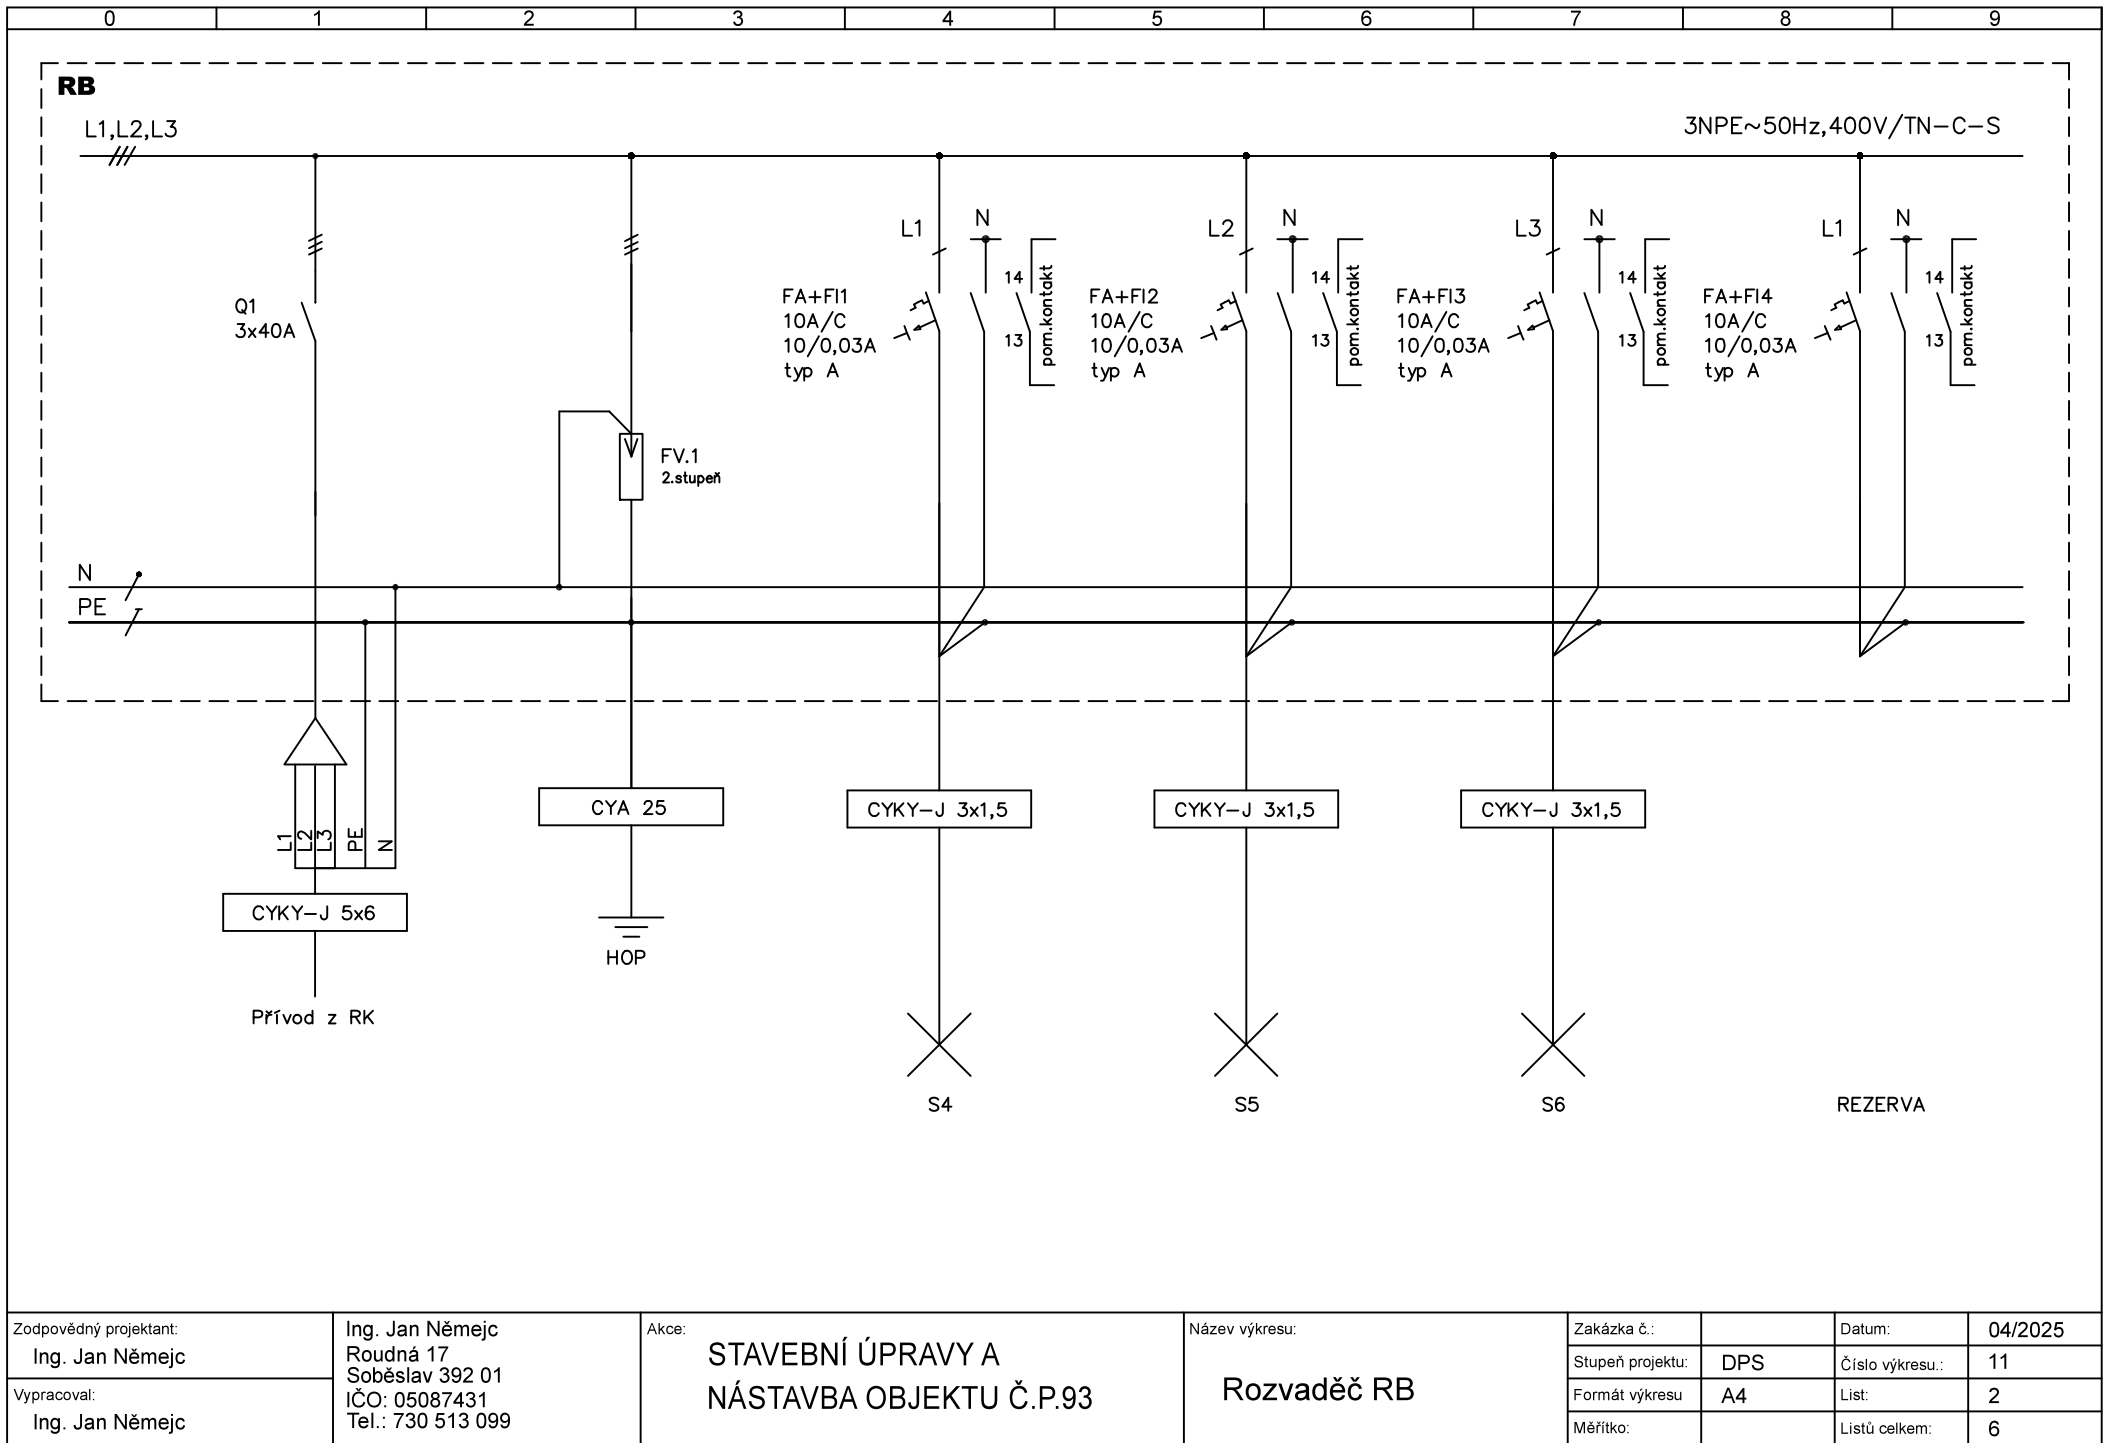

Zodpovědný projektant:
Ing. Jan Němejce


Vypracoval:
Ing. Jan Němejce

Ing. Jan Němejce
Roudná 17
Soběslav 392 01
IČO: 05087431
Tel.: 730 513 099


Akce:
**STAVEBNÍ ÚPRAVY A
NÁSTAVBA OBJEKTU Č.P.93**

Název výkresu:
Rozvaděč RB


Zakázka č.:		Datum:	04/2025
Stupeň projektu:	DPS	Číslo výkresu.:	11
Formát výkresu	A4	List:	2
Měřítka:		Listů celkem:	6

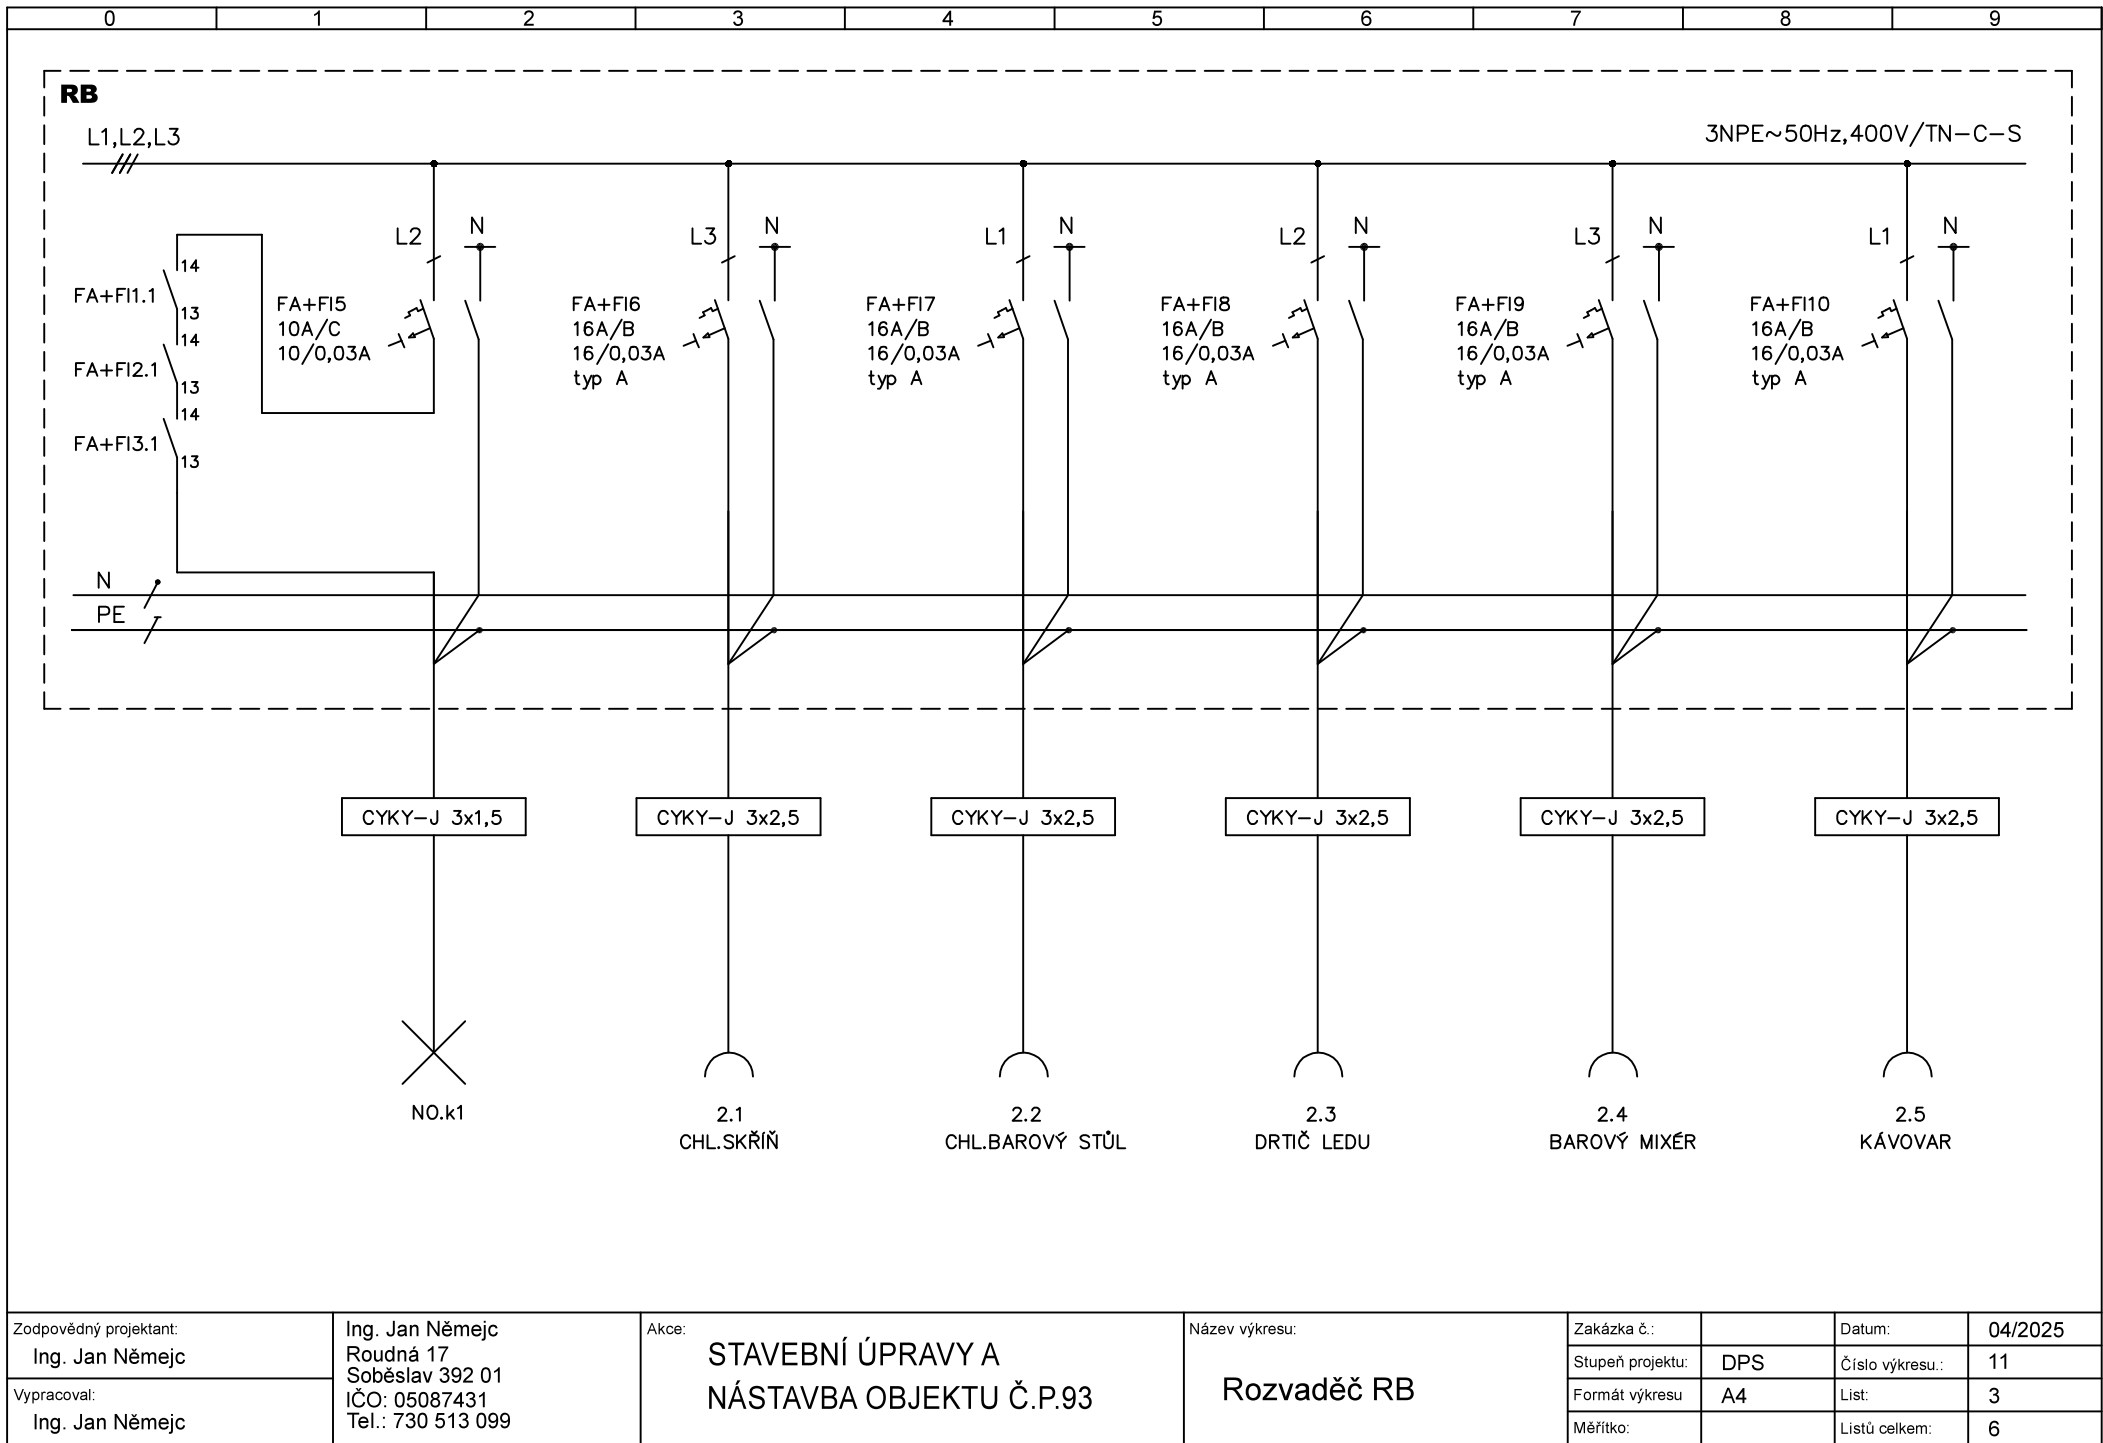


Zodpovědný projektant: Ing. Jan Němejce	Ing. Jan Němejce Roudná 17 Soběslav 392 01 IČO: 05087431 Tel.: 730 513 099	Akce: STAVEBNÍ ÚPRAVY A NÁSTAVBA OBJEKTU Č.P.93	Název výkresu: Rozvaděč RB	Zakázka č.:		Datum:	04/2025
Vypracoval: Ing. Jan Němejce				Stupeň projektu:	DPS	Číslo výkresu.:	11
				Formát výkresu	A4	List:	3
				Měřítka:		Listů celkem:	6

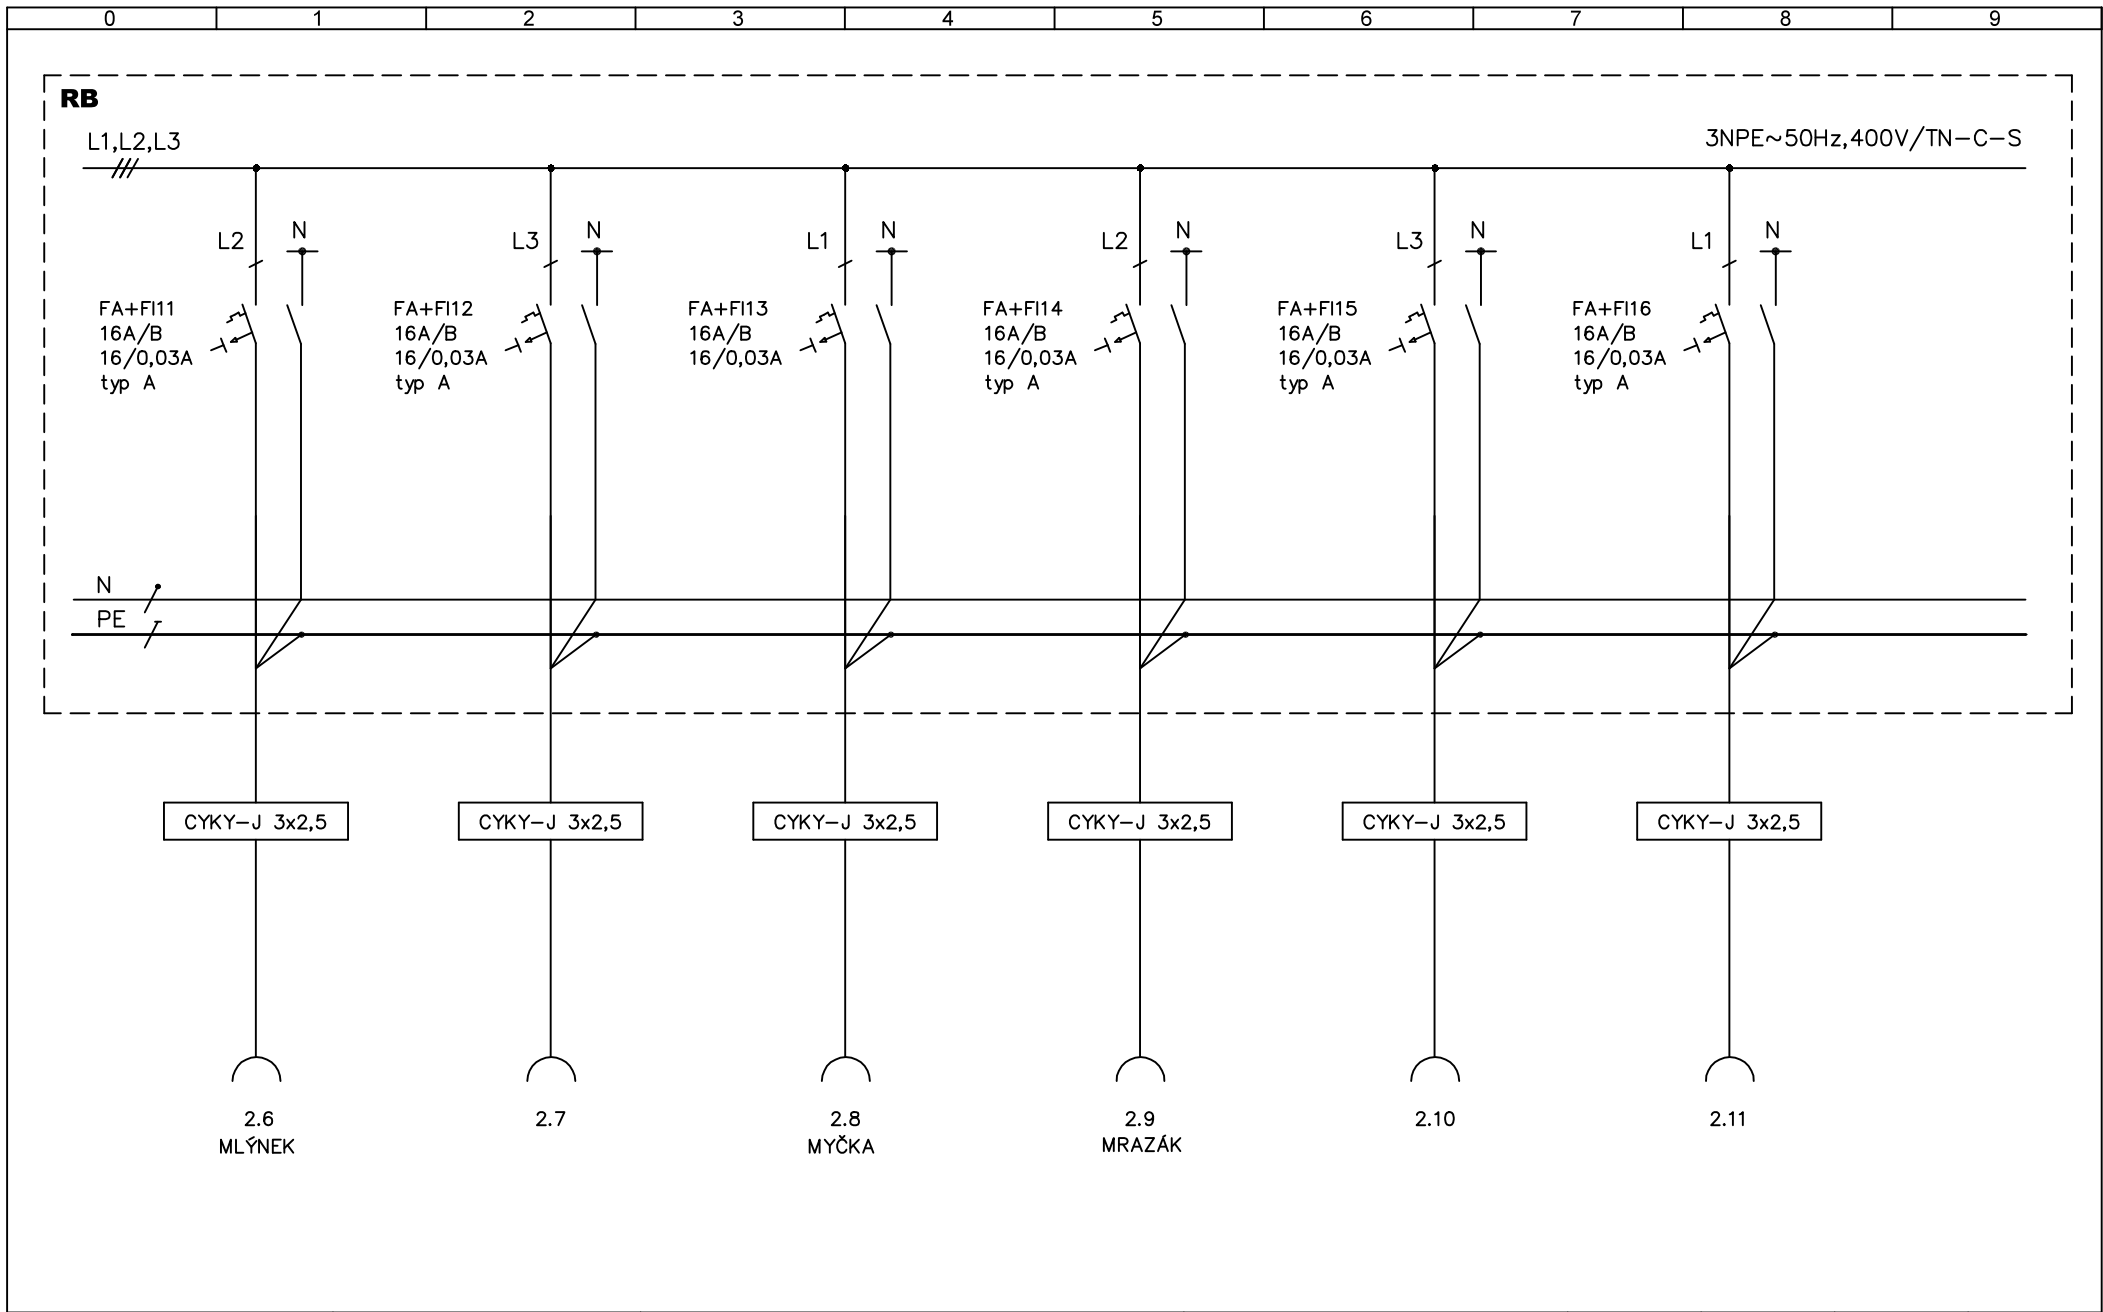

Zodpovědný projektant: Ing. Jan Němejce	Ing. Jan Němejce Roudná 17 Soběslav 392 01 IČO: 05087431 Tel.: 730 513 099	Akce: STAVEBNÍ ÚPRAVY A NÁSTAVBA OBJEKTU Č.P.93	Název výkresu: Rozvaděč RB	Zakázka č.:		Datum:	04/2025
				Stupeň projektu:	DPS	Číslo výkresu.:	11
Vypracoval: Ing. Jan Němejce				Formát výkresu	A4	List:	4
				Měřítko:		Listů celkem:	6

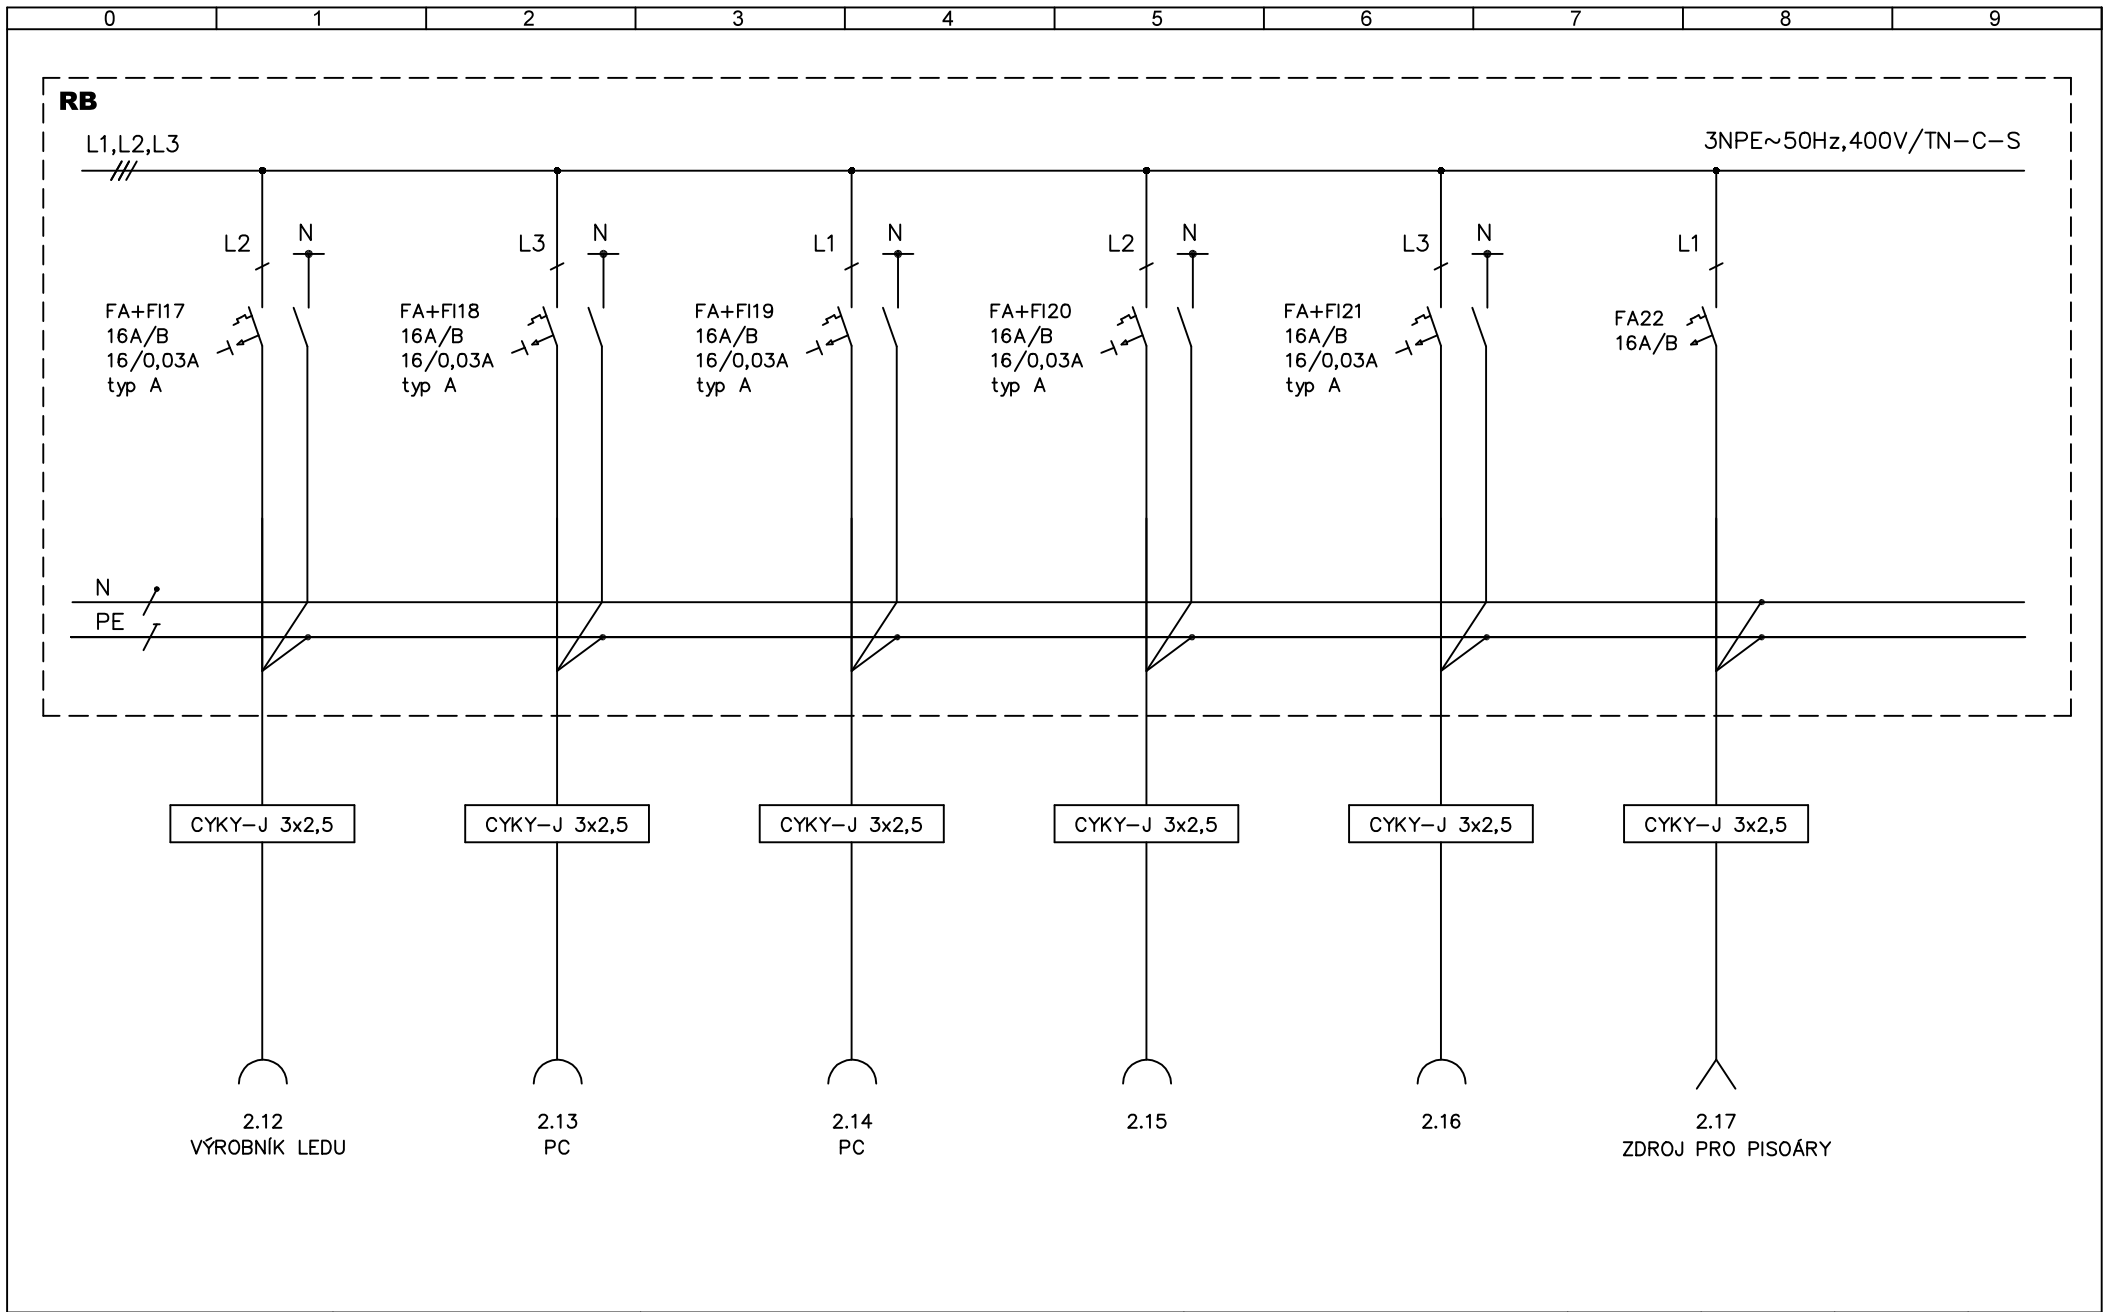

Zodpovědný projektant: Ing. Jan Němejč	Ing. Jan Němejč Roudná 17 Soběslav 392 01 IČO: 05087431 Tel.: 730 513 099	Akce: STAVEBNÍ ÚPRAVY A NÁSTAVBA OBJEKTU Č.P.93	Název výkresu: Rozvaděč RB	Zakázka č.:		Datum:	04/2025
				Stupeň projektu:	DPS	Číslo výkresu.:	11
Vypracoval: Ing. Jan Němejč				Formát výkresu	A4	List:	5
				Měřítko:		Listů celkem:	6

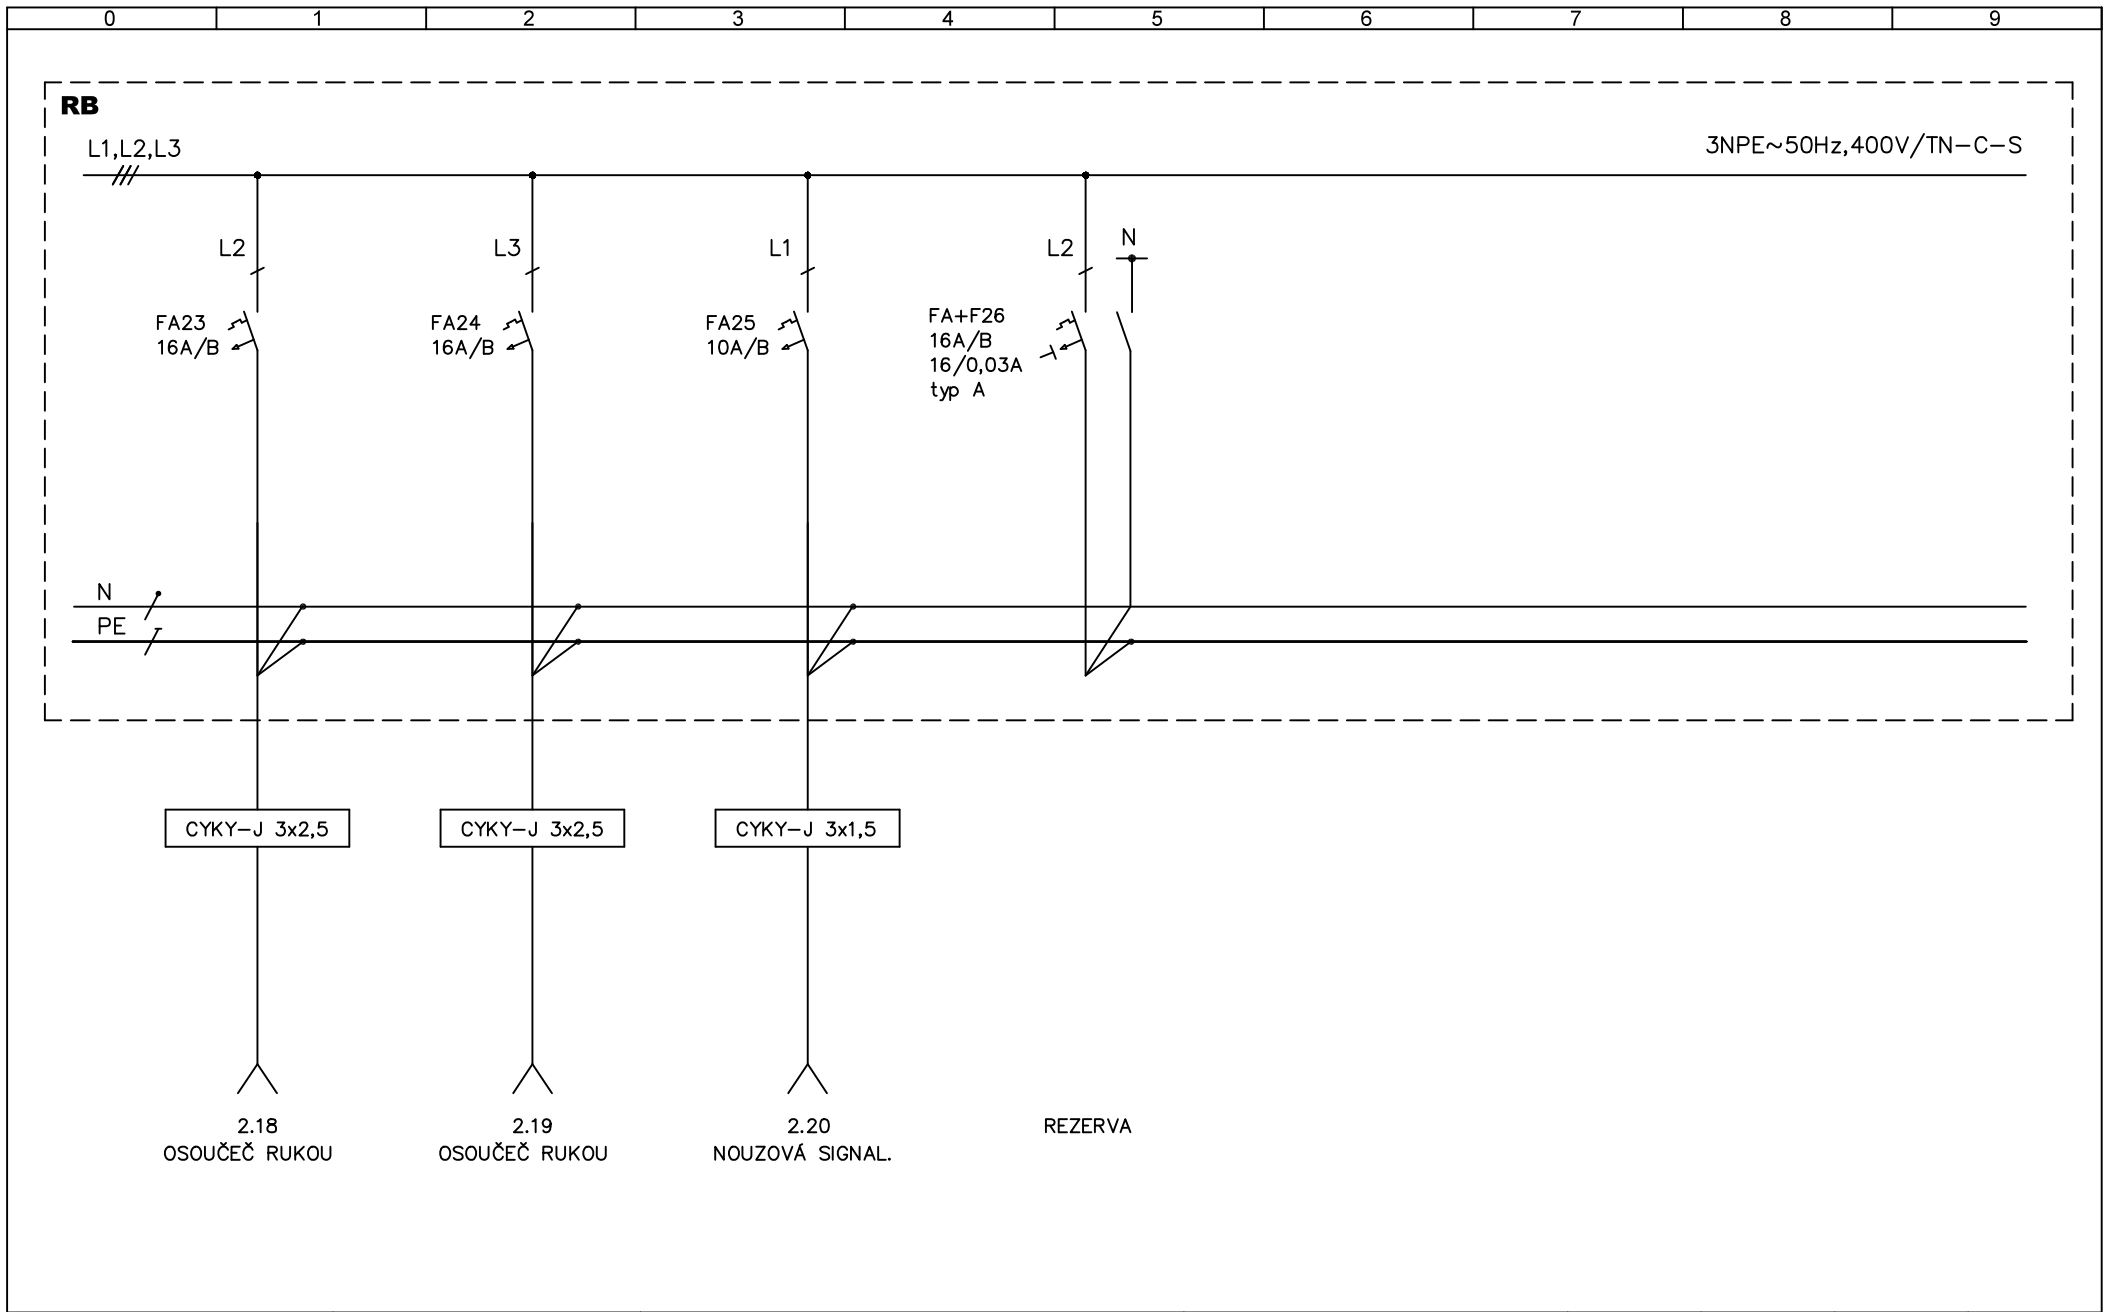

Zodpovědný projektant: Ing. Jan Němejč	Ing. Jan Němejč Roudná 17 Soběslav 392 01 IČO: 05087431 Tel.: 730 513 099	Akce: STAVEBNÍ ÚPRAVY A NÁSTAVBA OBJEKTU Č.P.93	Název výkresu: Rozvaděč RB	Zakázka č.:		Datum:	04/2025
				Stupeň projektu:	DPS	Číslo výkresu.:	11
Vypracoval: Ing. Jan Němejč				Formát výkresu	A4	List:	6
				Měřítka:		Listů celkem:	6