



ROZVADĚČ R2NP


Přívod:	CYKY-J 4x16 3/PEN AC 50 Hz 400/ 230 V / TN-C		
Vývody:	3/NPE AC 50 Hz 400/ 230 V / TN-S		
Umístění:	m.č.201 - chodba prostředí B dle ČSN EN 61439-1 ed. 2, příloha J, kapitola J.9.4.1		
Provedení:	zapuštěný rám s dveřmi, IP30, protipožární odolnost EI30 DP1-S předpokládané rozměry: 400 x 2060 x 250 (š x v x h) In = 80A		
Výroba dle:	ČSN EN 61439-1 ed. 2 ČSN EN 61439-3	Rozváděče nízkého napětí - Část 1: Všeobecná ustanovení Rozváděče nízkého napětí - Část 3: Rozvodnice určené k provozování laiky (DBO)	
Ochrana před úrazem::	ČSN EN 61140 ed. 3 ČSN 33 2000-4-41 ed. 3	Ochrana před úrazem elektrickým proudem - Společná hlediska pro instalaci a zařízení Elektrické instalace nízkého napětí - Část 4-41: Ochanná opatření pro zajištění bezpečnosti - Ochrana před úrazem elektrickým proudemé k provozování laiky (DBO)	
Poznámky k provedení:	• Veškeré vnitřní propoje obvodů v rozváděči popsat cílovým označením pomocí návleček. • Vnitřní uspořádání rozváděče je v komeptenci výrobce rozváděče dle skutečně použitého typu rozváděče. • Průřezy svorek dimenzovat dle předřazeného jištění, připojovaných vodičů a dle ČSN EN 61439-1 ed. 2. příloha A, Tabulka A.1 • Průřezy propojovacích vodičů v rozváděči dimenzovat dle ČSN EN 61439-1 ed. 2, příloha H, průřezy pasovin dle ČSN 61439-1 ed. 2, příloha N • Výrobce rozváděče navrhne a realizuje nezbytná opatření pro eliminaci ztrátového tepla a pro zajištění vhodných klimatických podmínek, včetně průměrné teploty uvnitř 35°C. Dle požadavku ČSN EN 61439-1 ed. 2, čl. 10.10 doloží výrobce ověření, že nebudou překročeny meze oteplení. • Při návrhu uspořádání rozváděče minimalizovat plochu smyčky, kterou tvoří přívodní vodiče.		

STAVEBNÍ ÚPRAVY A NÁSTAVBA OBJEKTU Č.P.93		VÝKRES:			
k.ú. Rožďalovice		ROZVADĚČ R2NP			
část	D.1.4	ELEKTROINSTALACE	datum	zakázka č.	měřítko
			04/2025		
stupeň dokumentace	DPS		číslo výkresu	formát	
			12	11xA4	
stavebník	Město Rožďalovice		razítko, podpis		paré
	Náměstí 93 289 34 Rožďalovice				
zpracovatel	Ing. Jan Němejč	Roudná 17 392 01 Soběslav 730513099 IČO: 05087431			
zodpovědný projektant	Ing. Jan Němejč	vypracoval:			
		Ing. Jan Němejč			

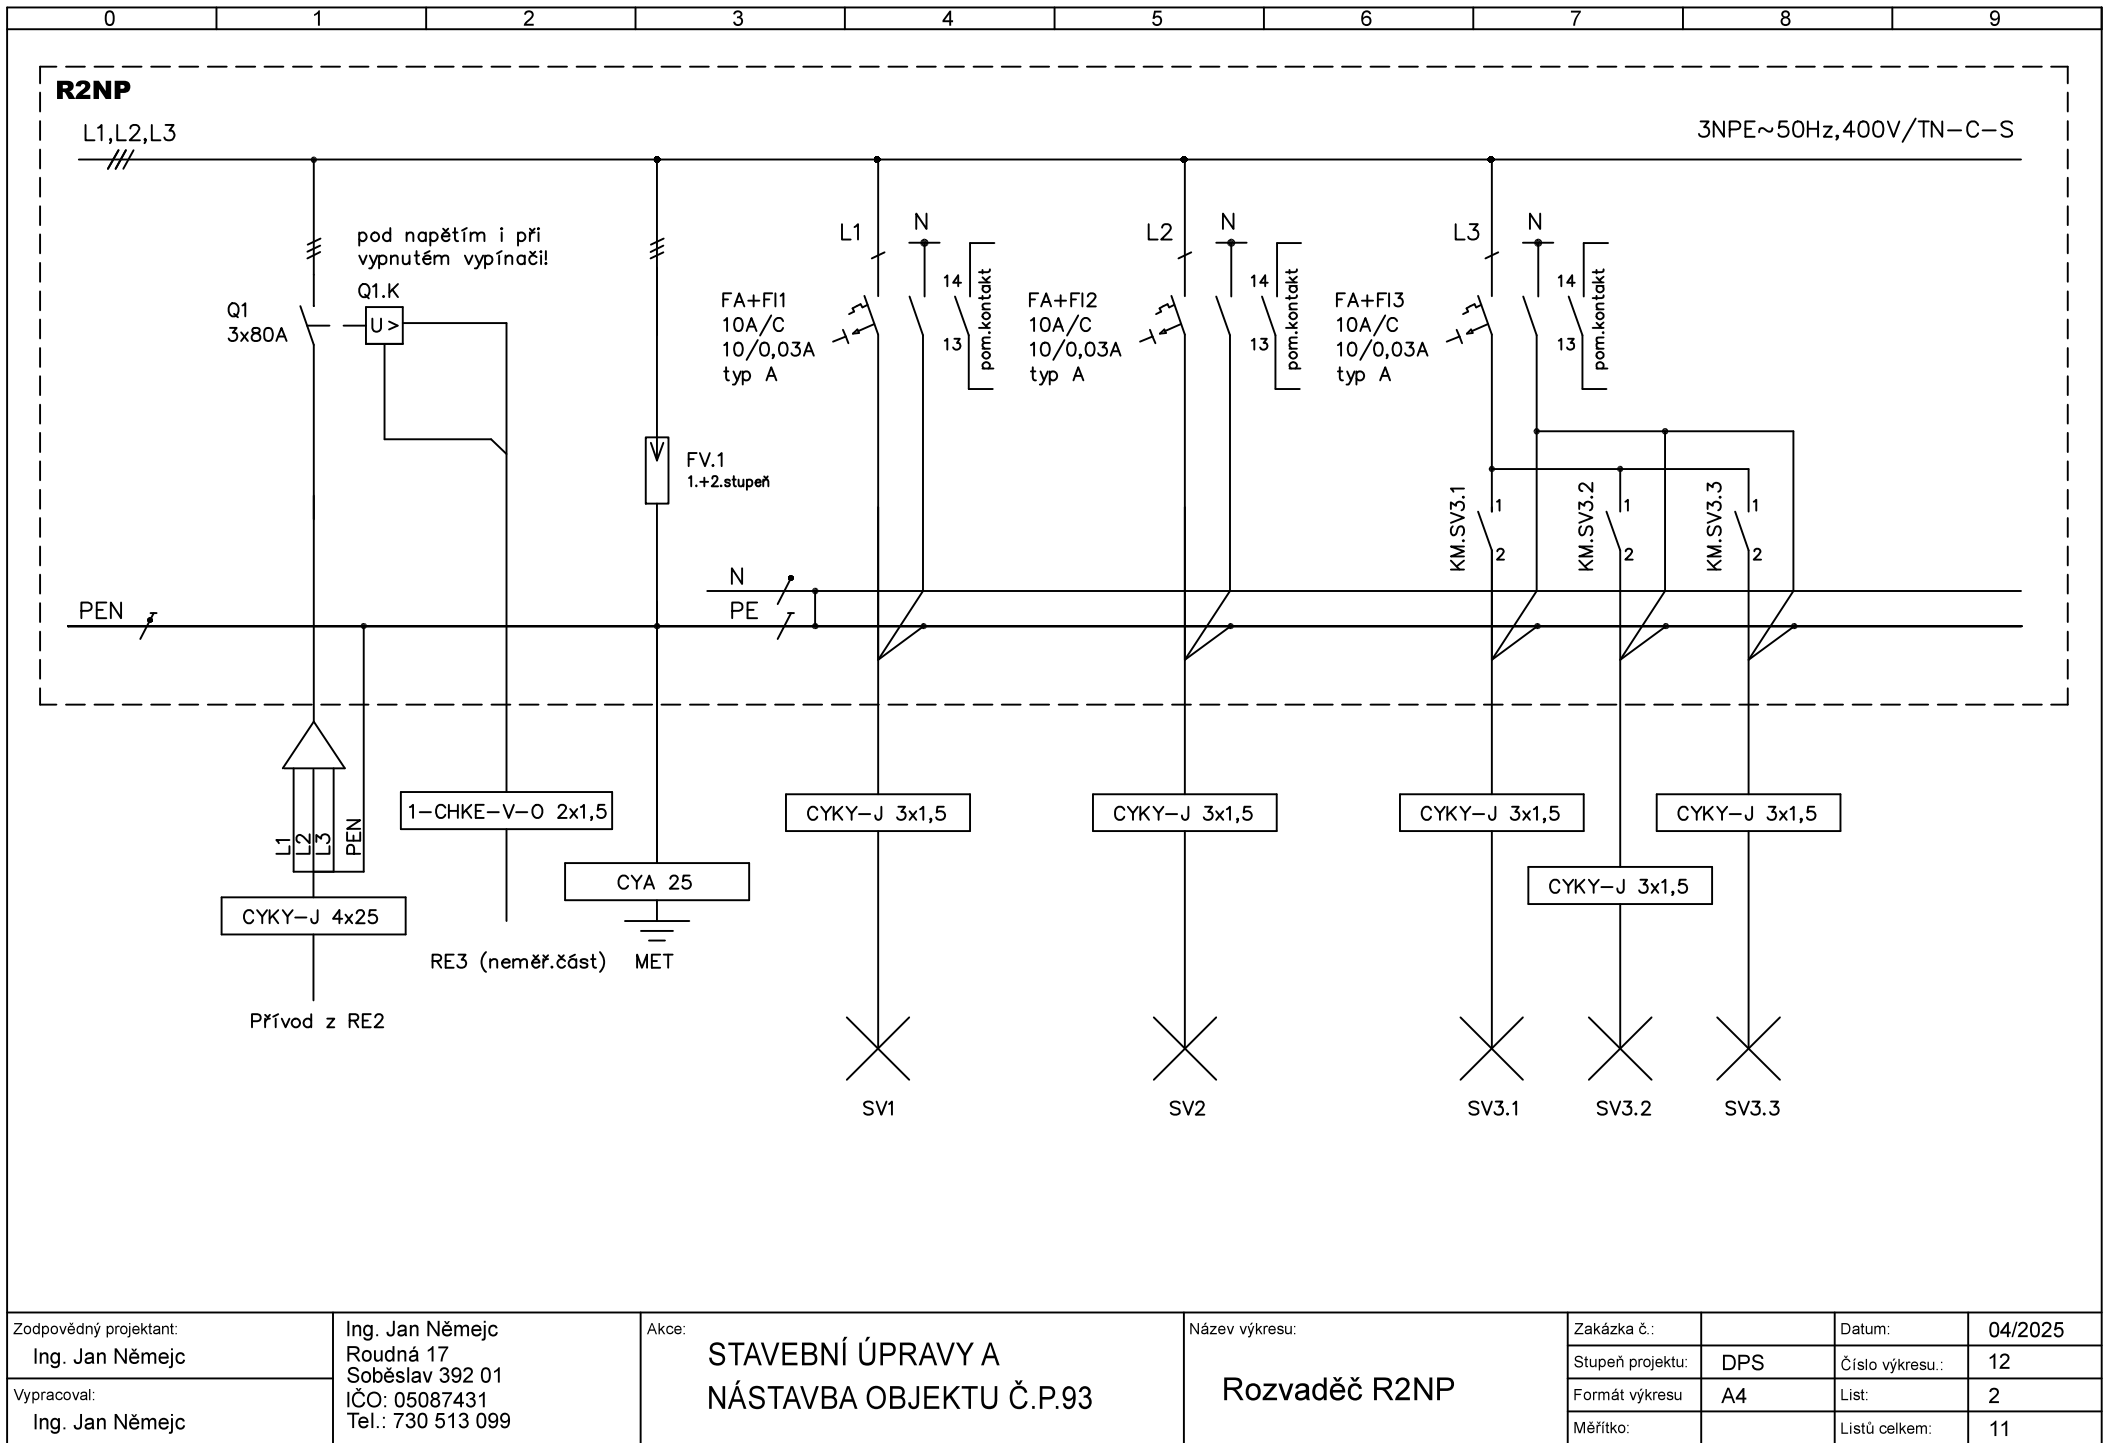


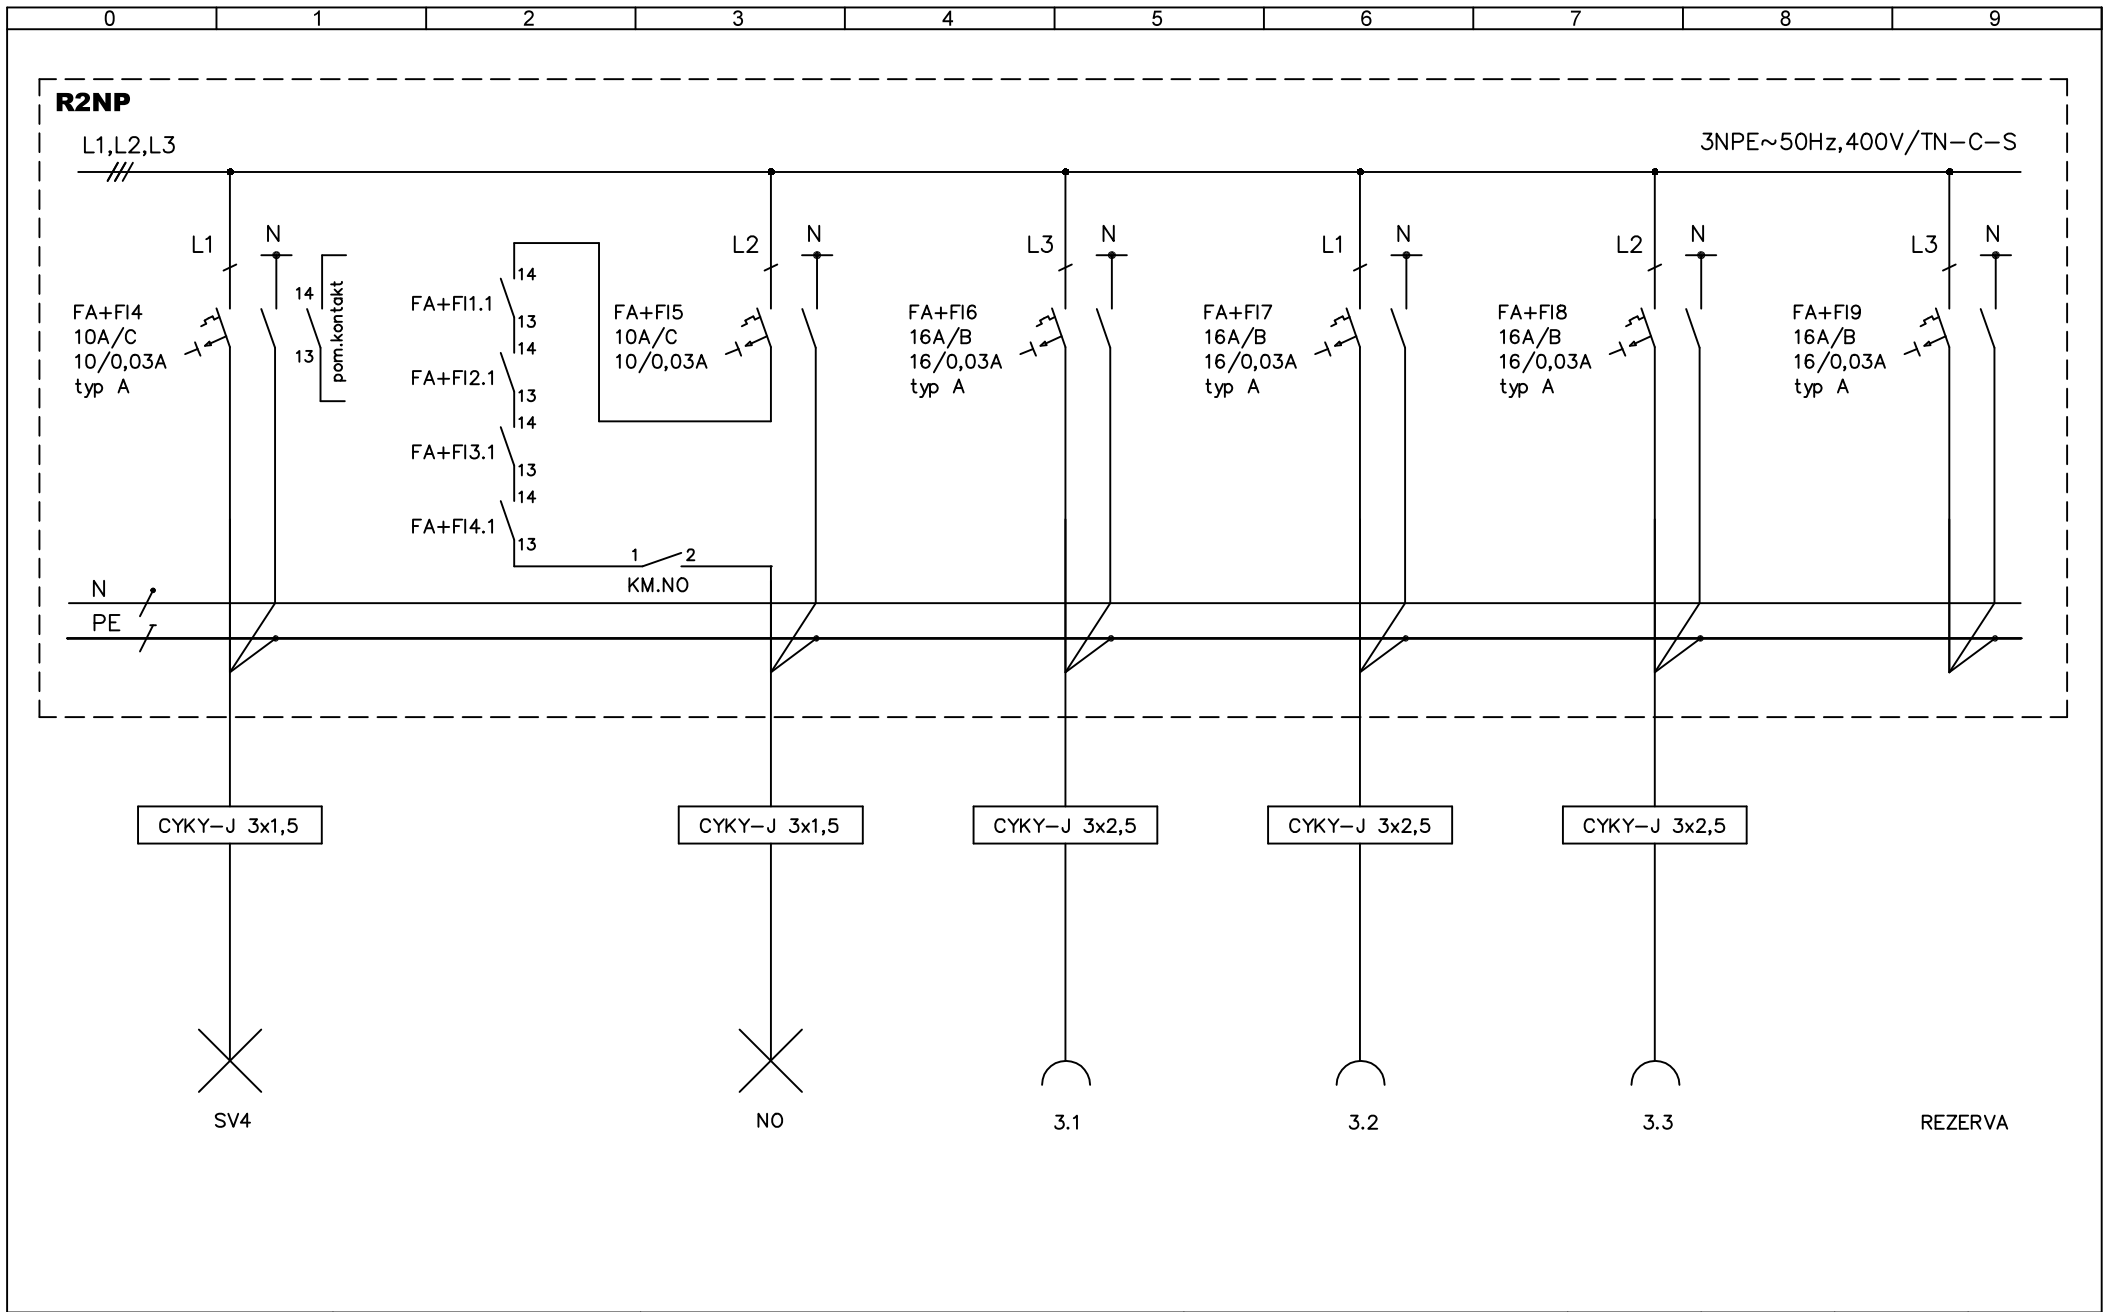


Zodpovědný projektant: Ing. Jan Němejč	Ing. Jan Němejč Roudná 17 Soběslav 392 01 IČO: 05087431 Tel.: 730 513 099	Akce: STAVEBNÍ ÚPRAVY A NÁSTAVBA OBJEKTU Č.P.93	Název výkresu: Rozvaděč R2NP	Zakázka č.:		Datum:	04/2025
				Stupeň projektu:	DPS	Číslo výkresu.:	12
Vypracoval: Ing. Jan Němejč				Formát výkresu	A4	List:	3
				Měřítko:		Listů celkem:	11

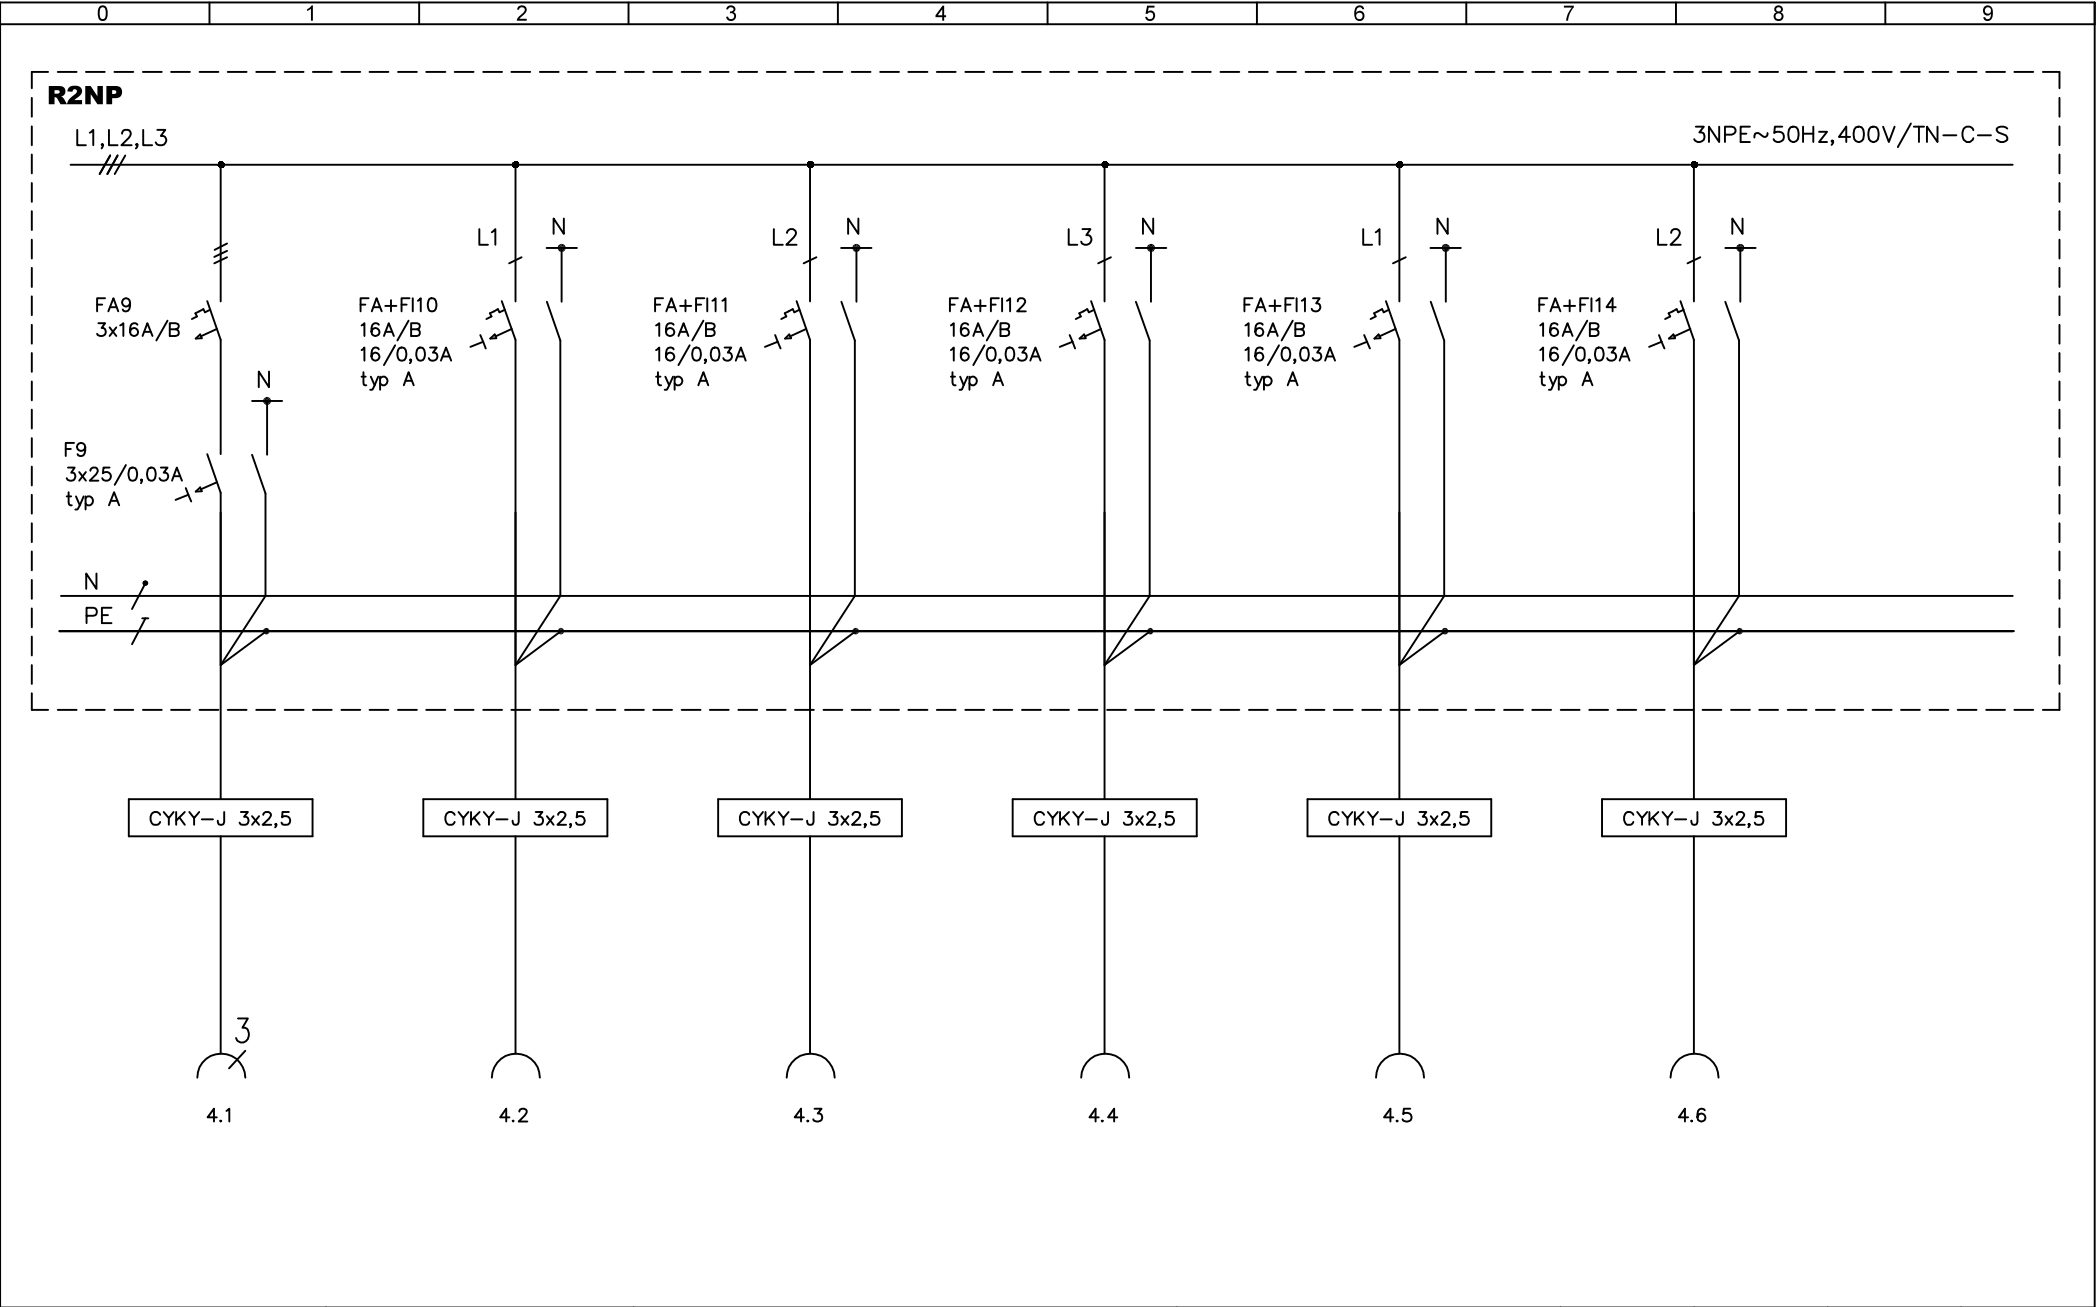


Zodpovědný projektant: Ing. Jan Němejce	Ing. Jan Němejce Roudná 17 Soběslav 392 01 IČO: 05087431 Tel.: 730 513 099	Akce: STAVEBNÍ ÚPRAVY A NÁSTAVBA OBJEKTU Č.P.93	Název výkresu: Rozvaděč R2NP	Zakázka č.:		Datum:	04/2025
				Stupeň projektu:	DPS	Číslo výkresu.:	12
Vypracoval: Ing. Jan Němejce				Formát výkresu	A4	List:	4
				Měřítko:		Listů celkem:	11

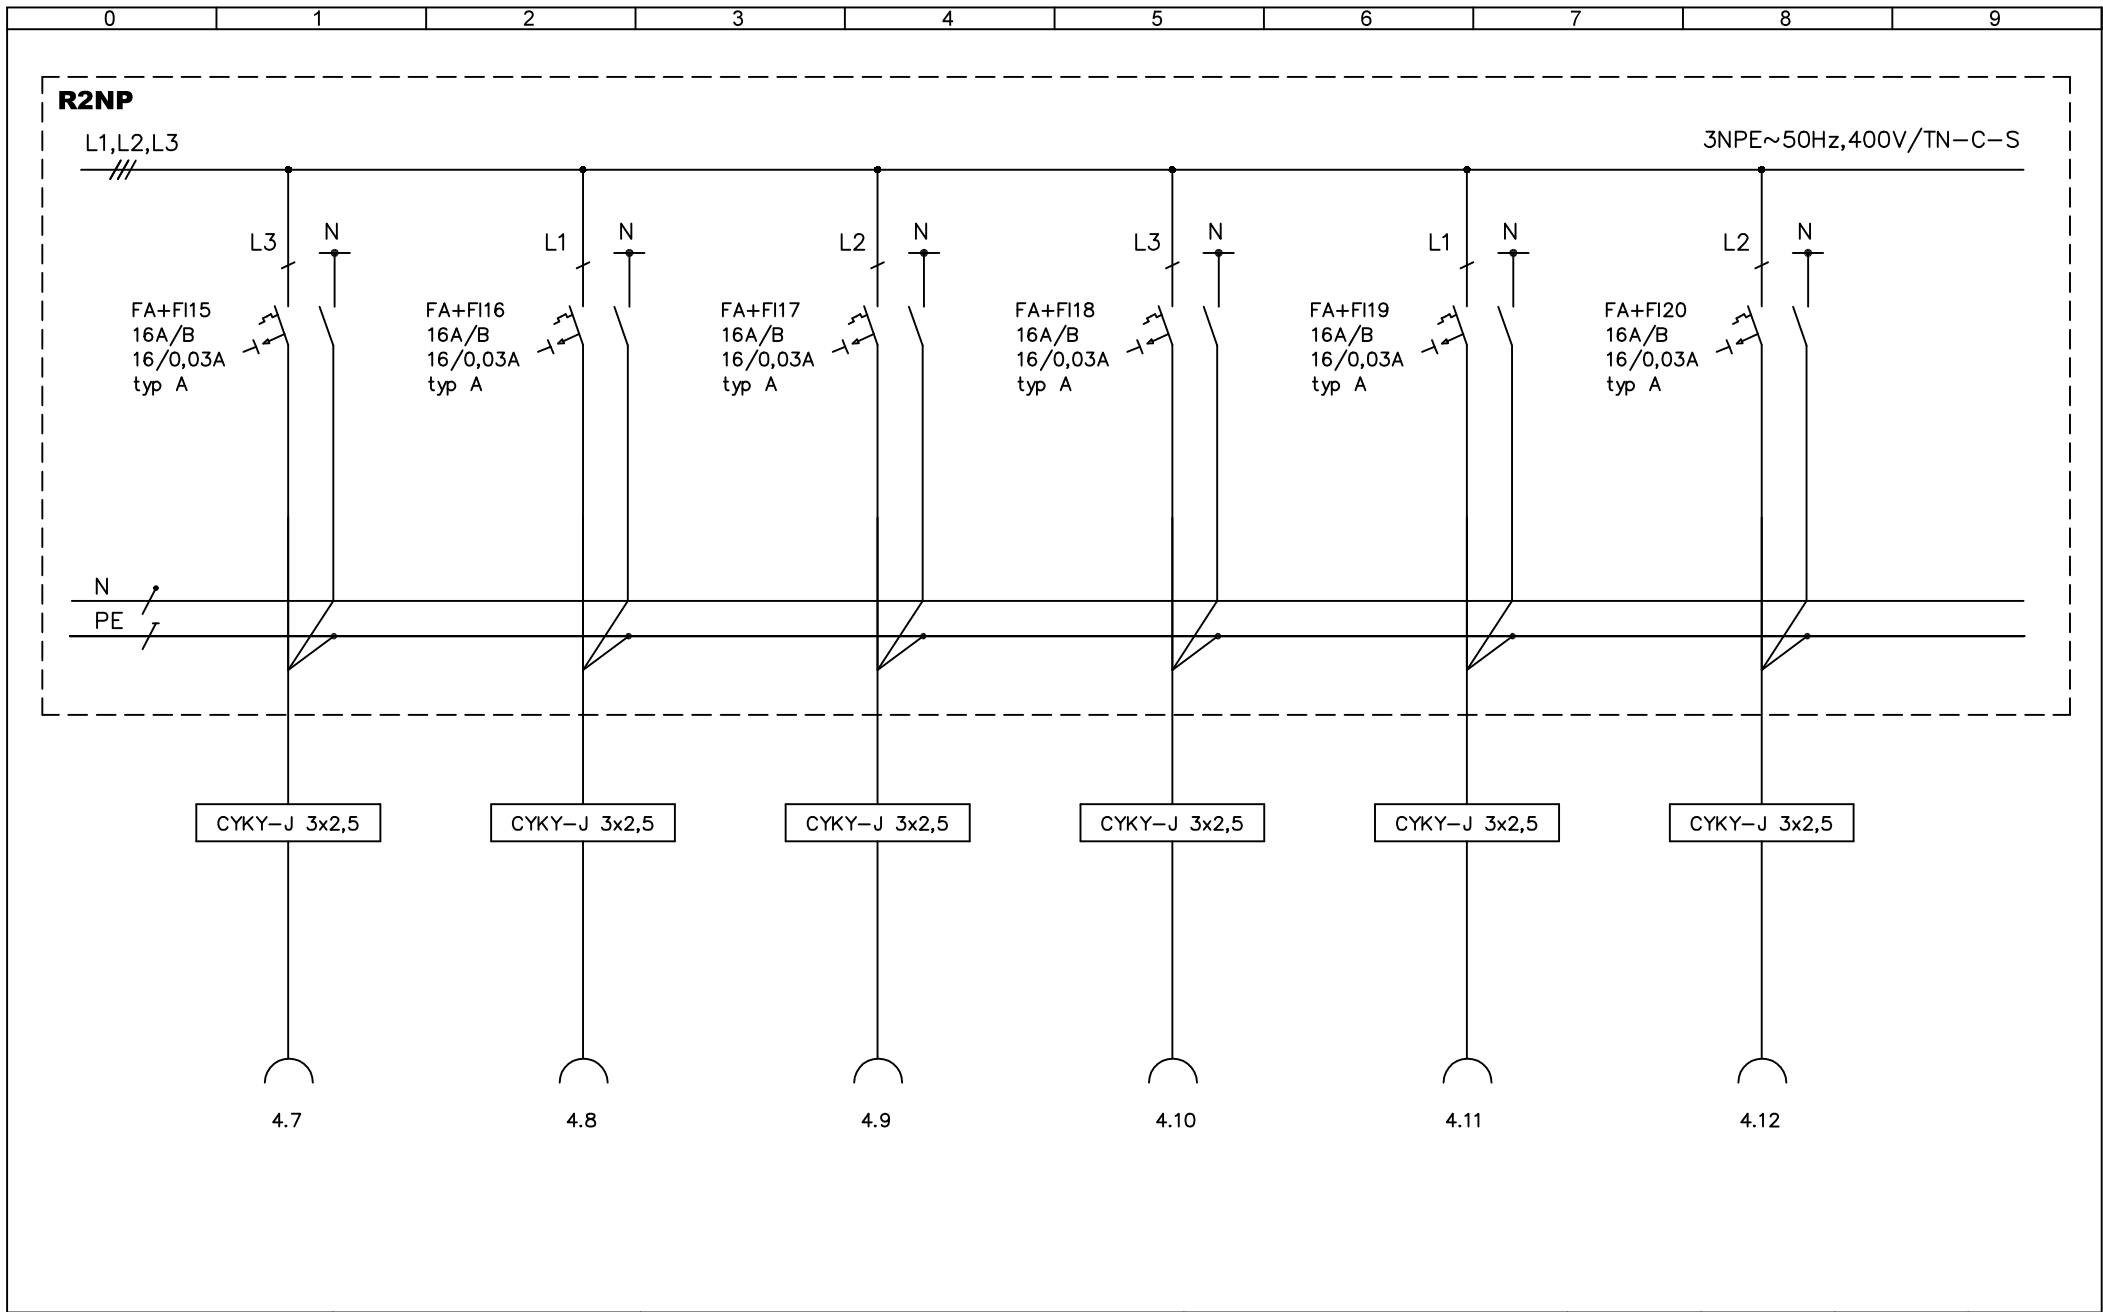


Zodpovědný projektant: Ing. Jan Němejce	Ing. Jan Němejce Roudná 17 Soběslav 392 01 IČO: 05087431 Tel.: 730 513 099	Akce: STAVEBNÍ ÚPRAVY A NÁSTAVBA OBJEKTU Č.P.93	Název výkresu: Rozvaděč R2NP	Zakázka č.:		Datum:	04/2025
				Stupeň projektu:	DPS	Číslo výkresu.:	12
Vypracoval: Ing. Jan Němejce				Formát výkresu	A4	List:	5
				Měřítka:		Listů celkem:	11

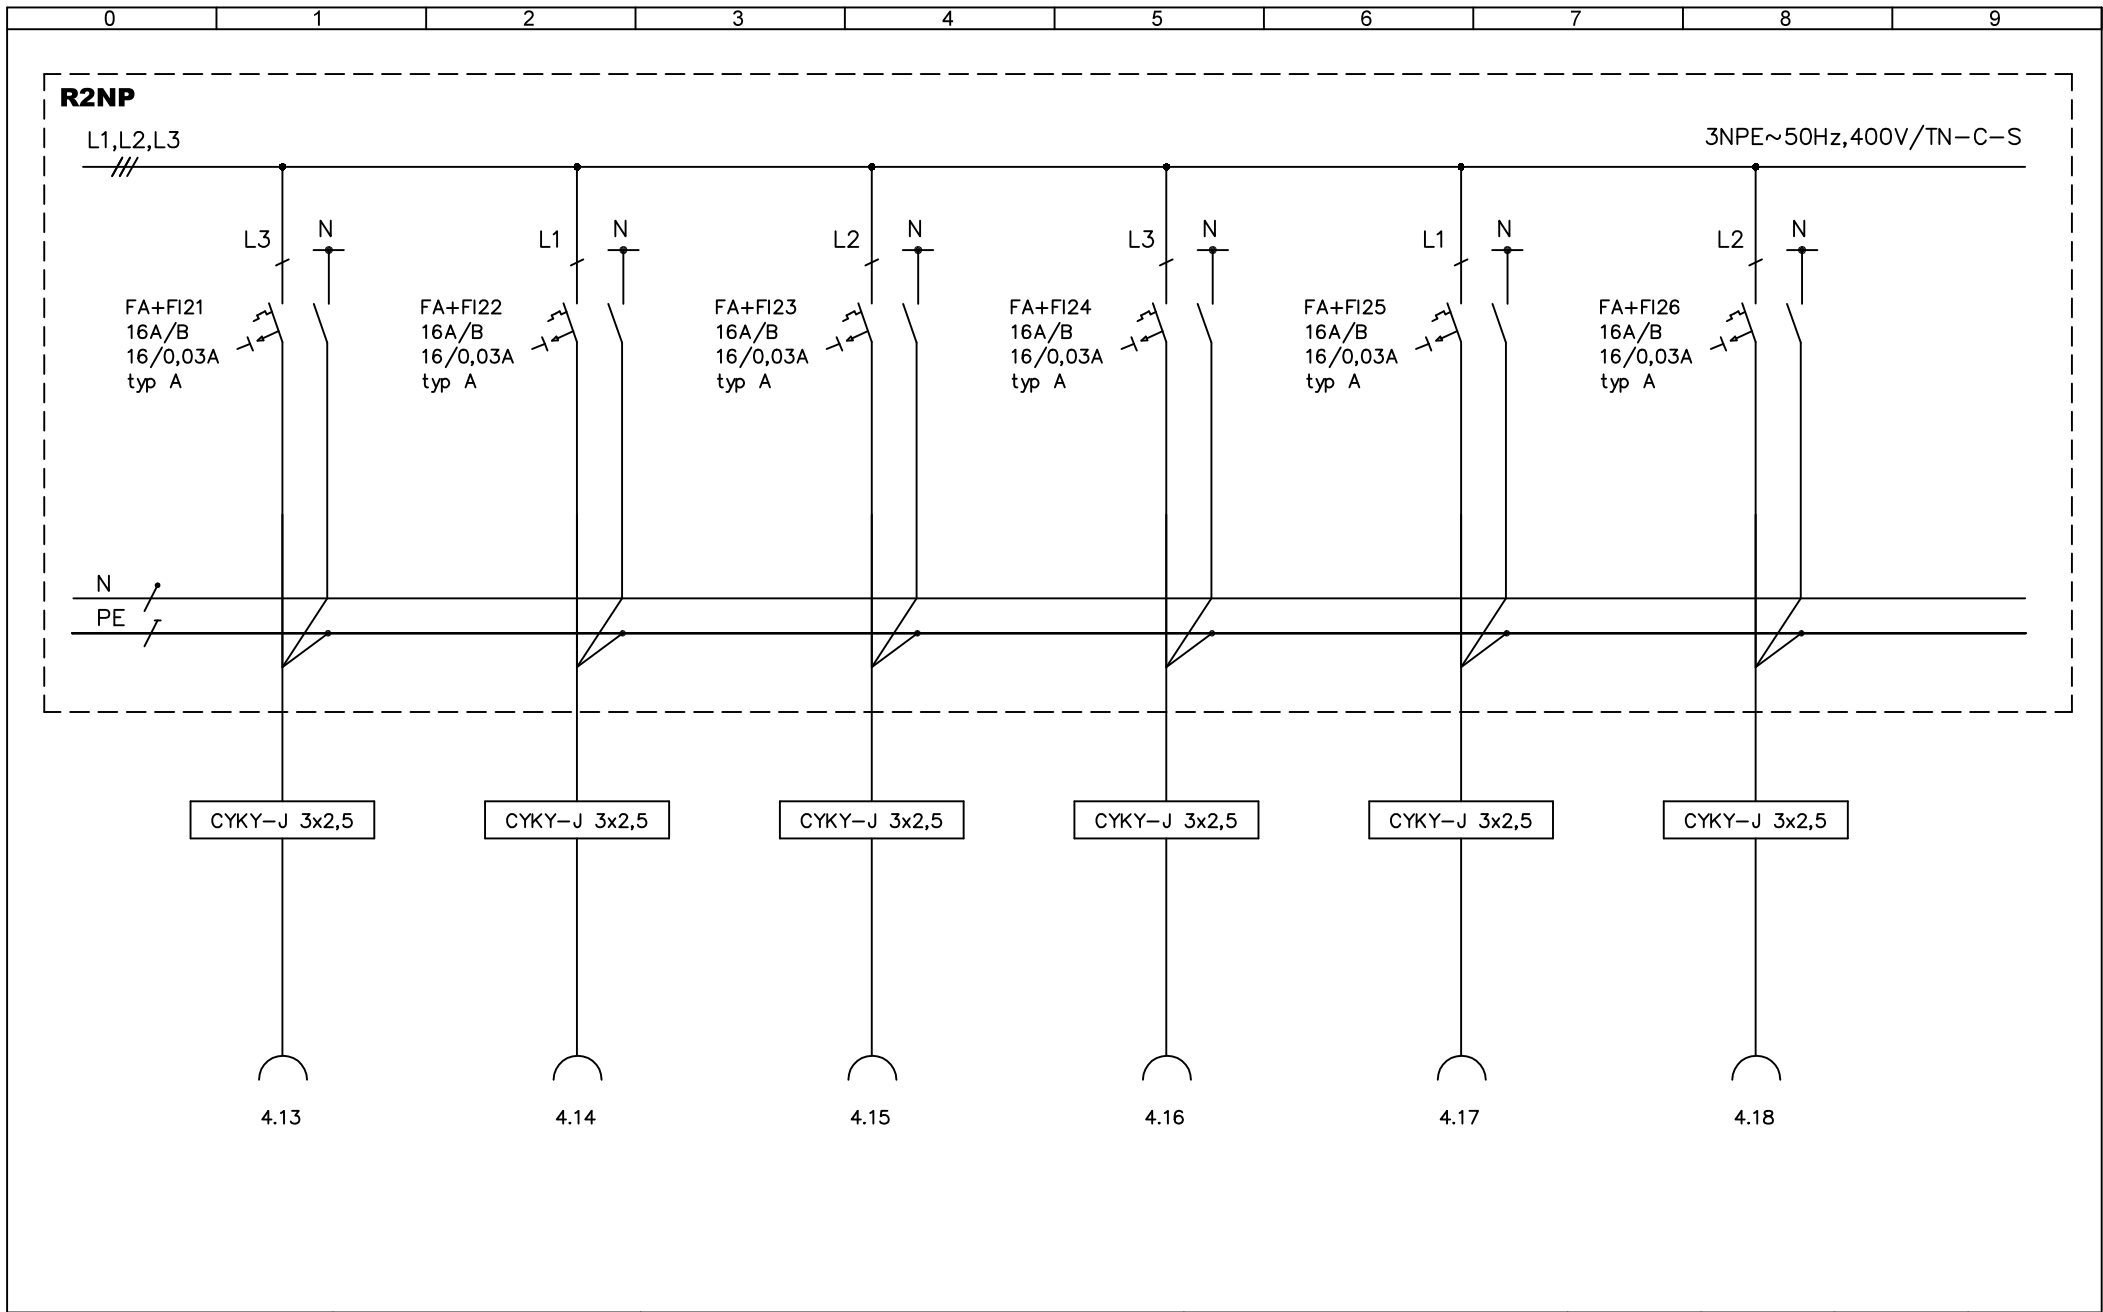


Zodpovědný projektant: Ing. Jan Němejce	Ing. Jan Němejce Roudná 17 Soběslav 392 01 IČO: 05087431 Tel.: 730 513 099	Akce: STAVEBNÍ ÚPRAVY A NÁSTAVBA OBJEKTU Č.P.93	Název výkresu: Rozvaděč R2NP	Zakázka č.:		Datum:	04/2025
				Stupeň projektu:	DPS	Číslo výkresu.:	12
Vypracoval: Ing. Jan Němejce				Formát výkresu	A4	List:	6
				Měřítka:		Listů celkem:	11

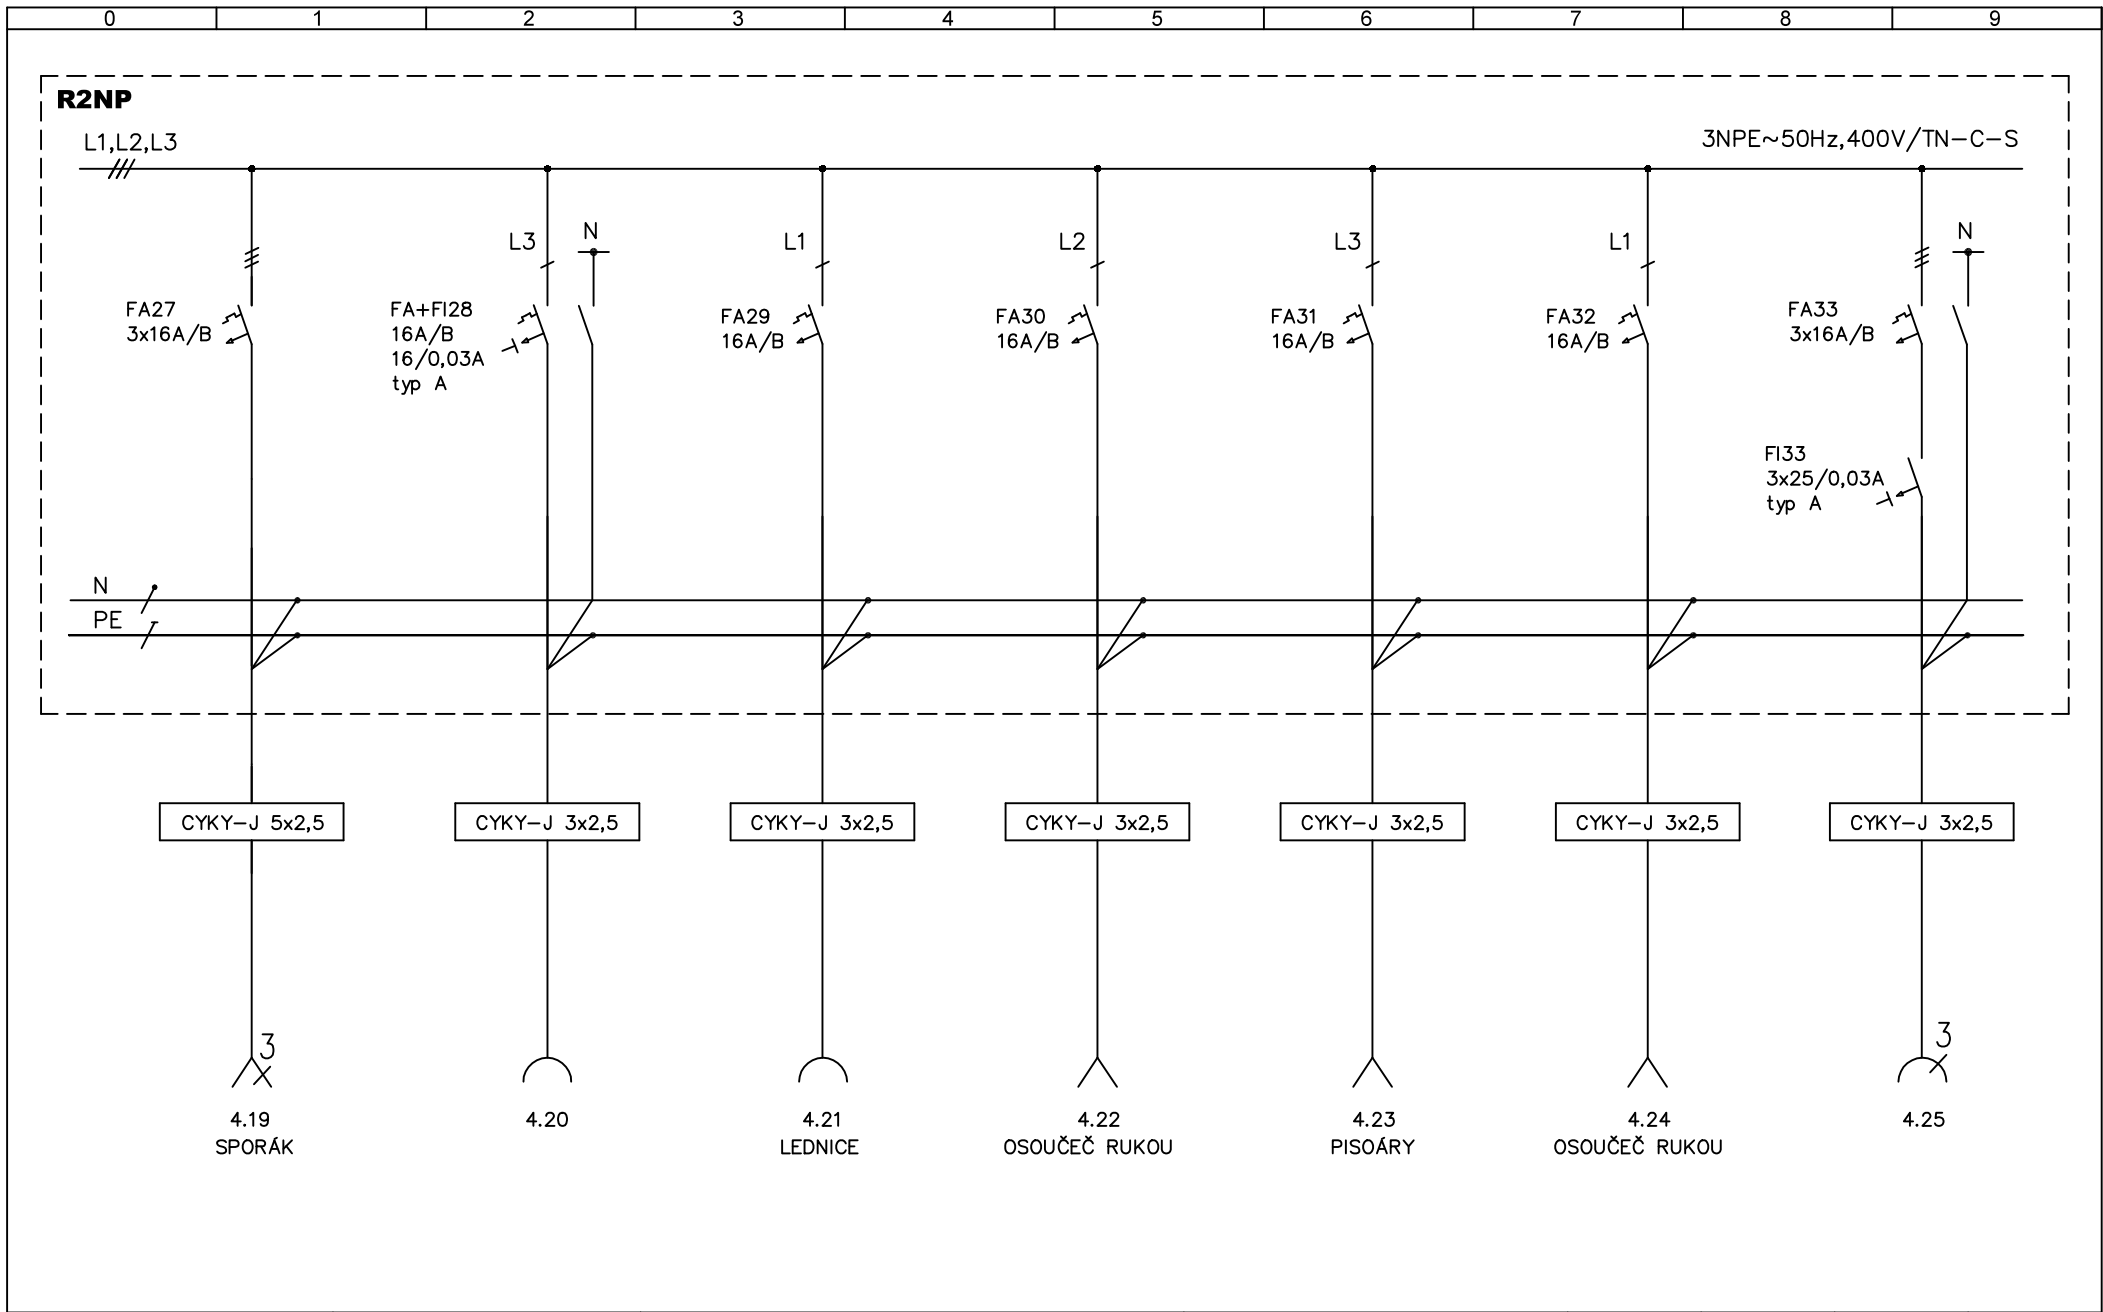


Zodpovědný projektant: Ing. Jan Němejce	Ing. Jan Němejce Roudná 17 Soběslav 392 01 IČO: 05087431 Tel.: 730 513 099	Akce: STAVEBNÍ ÚPRAVY A NÁSTAVBA OBJEKTU Č.P.93	Název výkresu: Rozvaděč R2NP	Zakázka č.:		Datum:	04/2025
				Stupeň projektu:	DPS	Číslo výkresu.:	12
Vypracoval: Ing. Jan Němejce				Formát výkresu	A4	List:	7
				Měřítko:		Listů celkem:	11

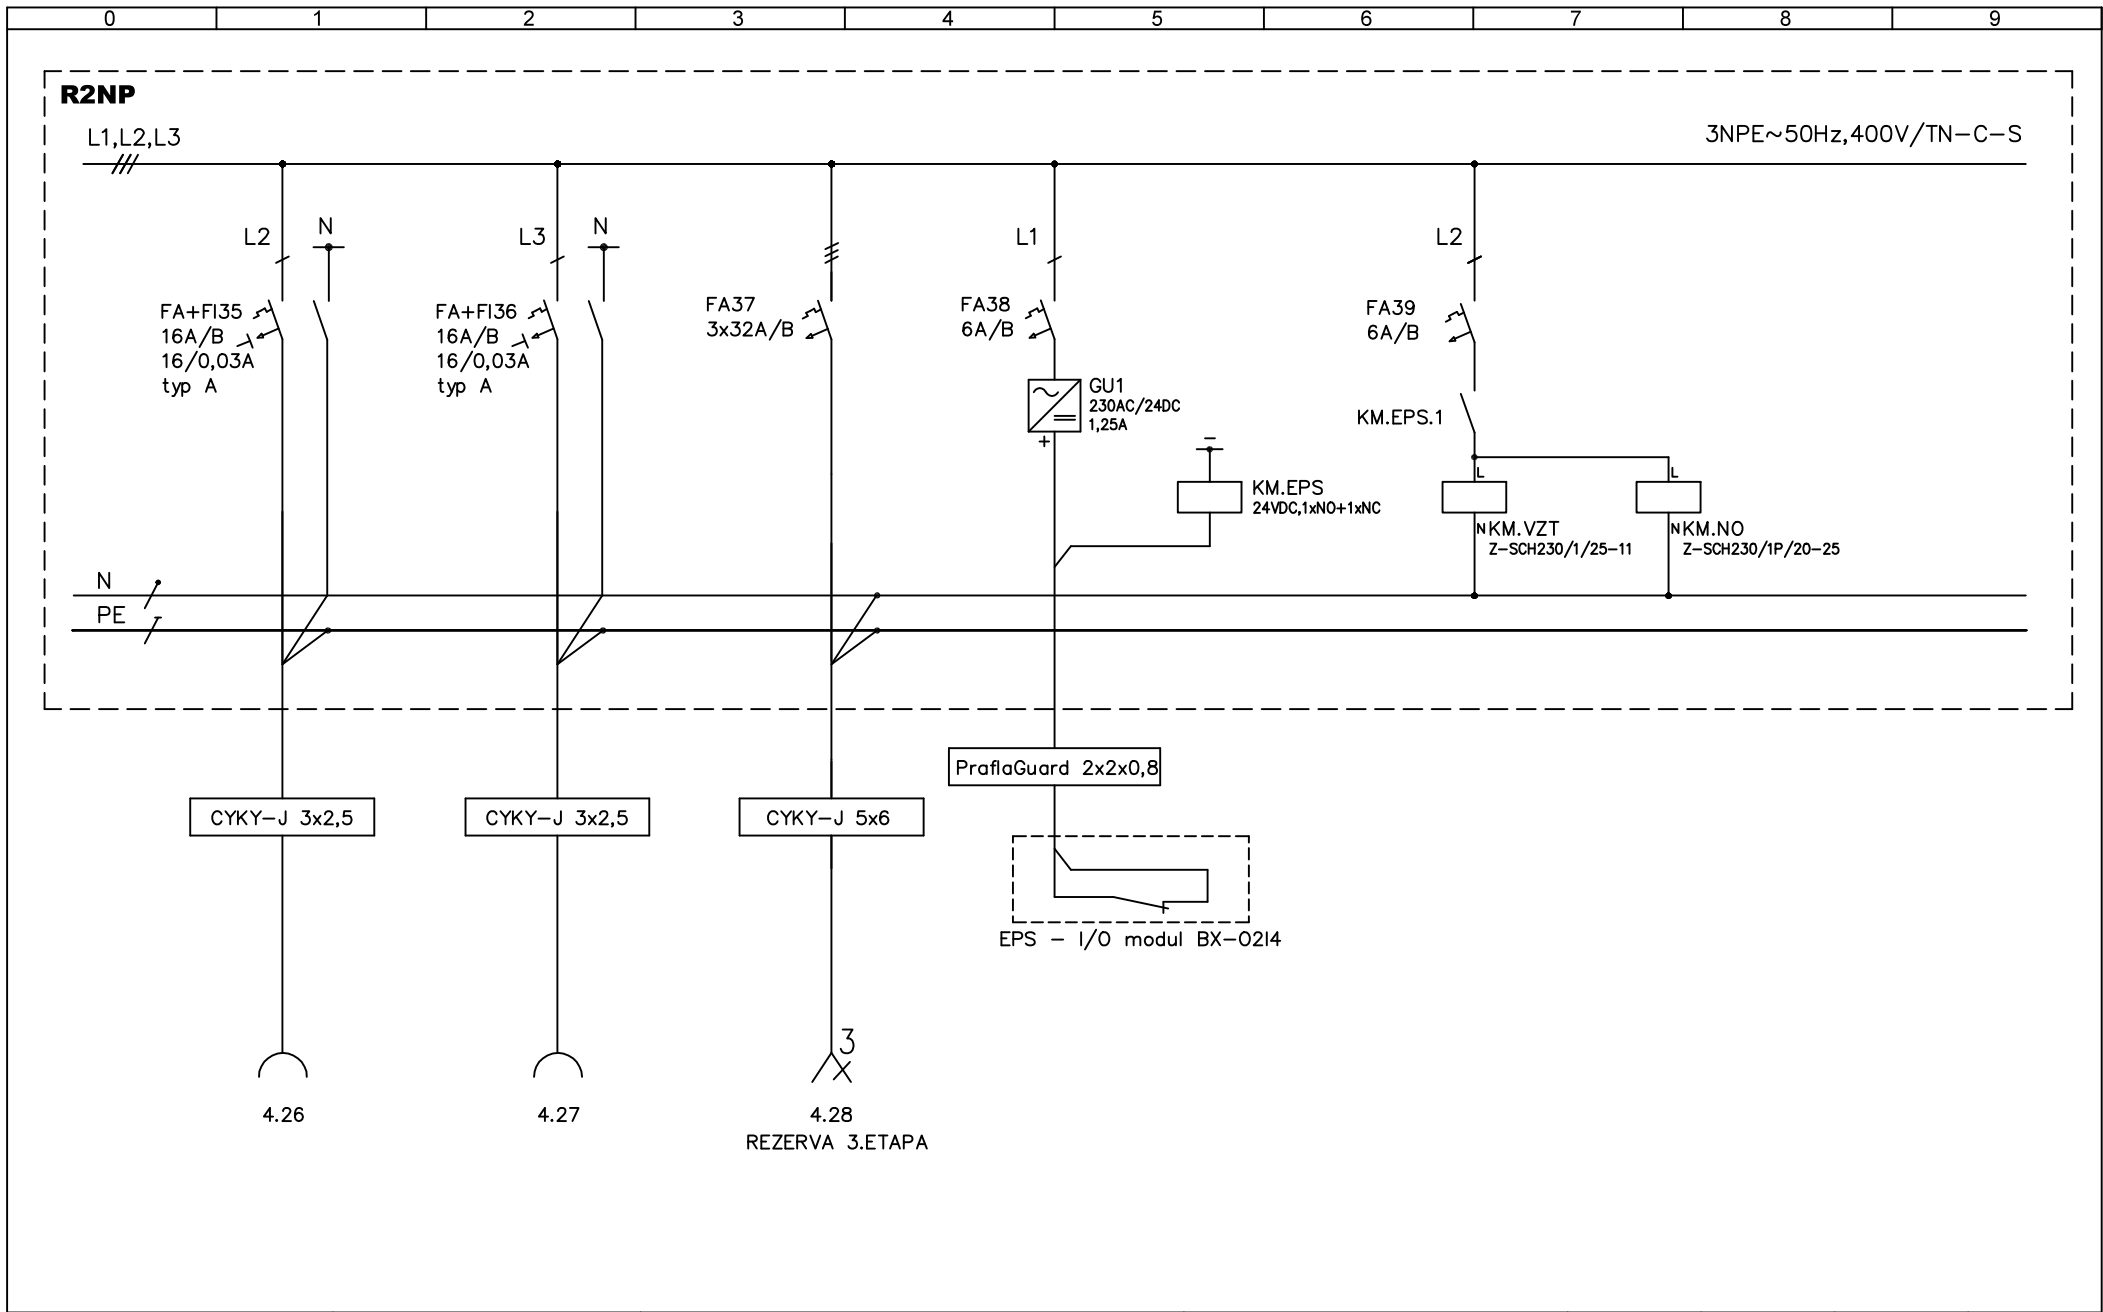


Zodpovědný projektant: Ing. Jan Němejce	Ing. Jan Němejce Roudná 17 Soběslav 392 01 IČO: 05087431 Tel.: 730 513 099	Akce: STAVEBNÍ ÚPRAVY A NÁSTAVBA OBJEKTU Č.P.93	Název výkresu: Rozvaděč R2NP	Zakázka č.:		Datum:	04/2025
				Stupeň projektu:	DPS	Číslo výkresu.:	12
Vypracoval: Ing. Jan Němejce				Formát výkresu	A4	List:	8
				Měřítka:		Listů celkem:	11

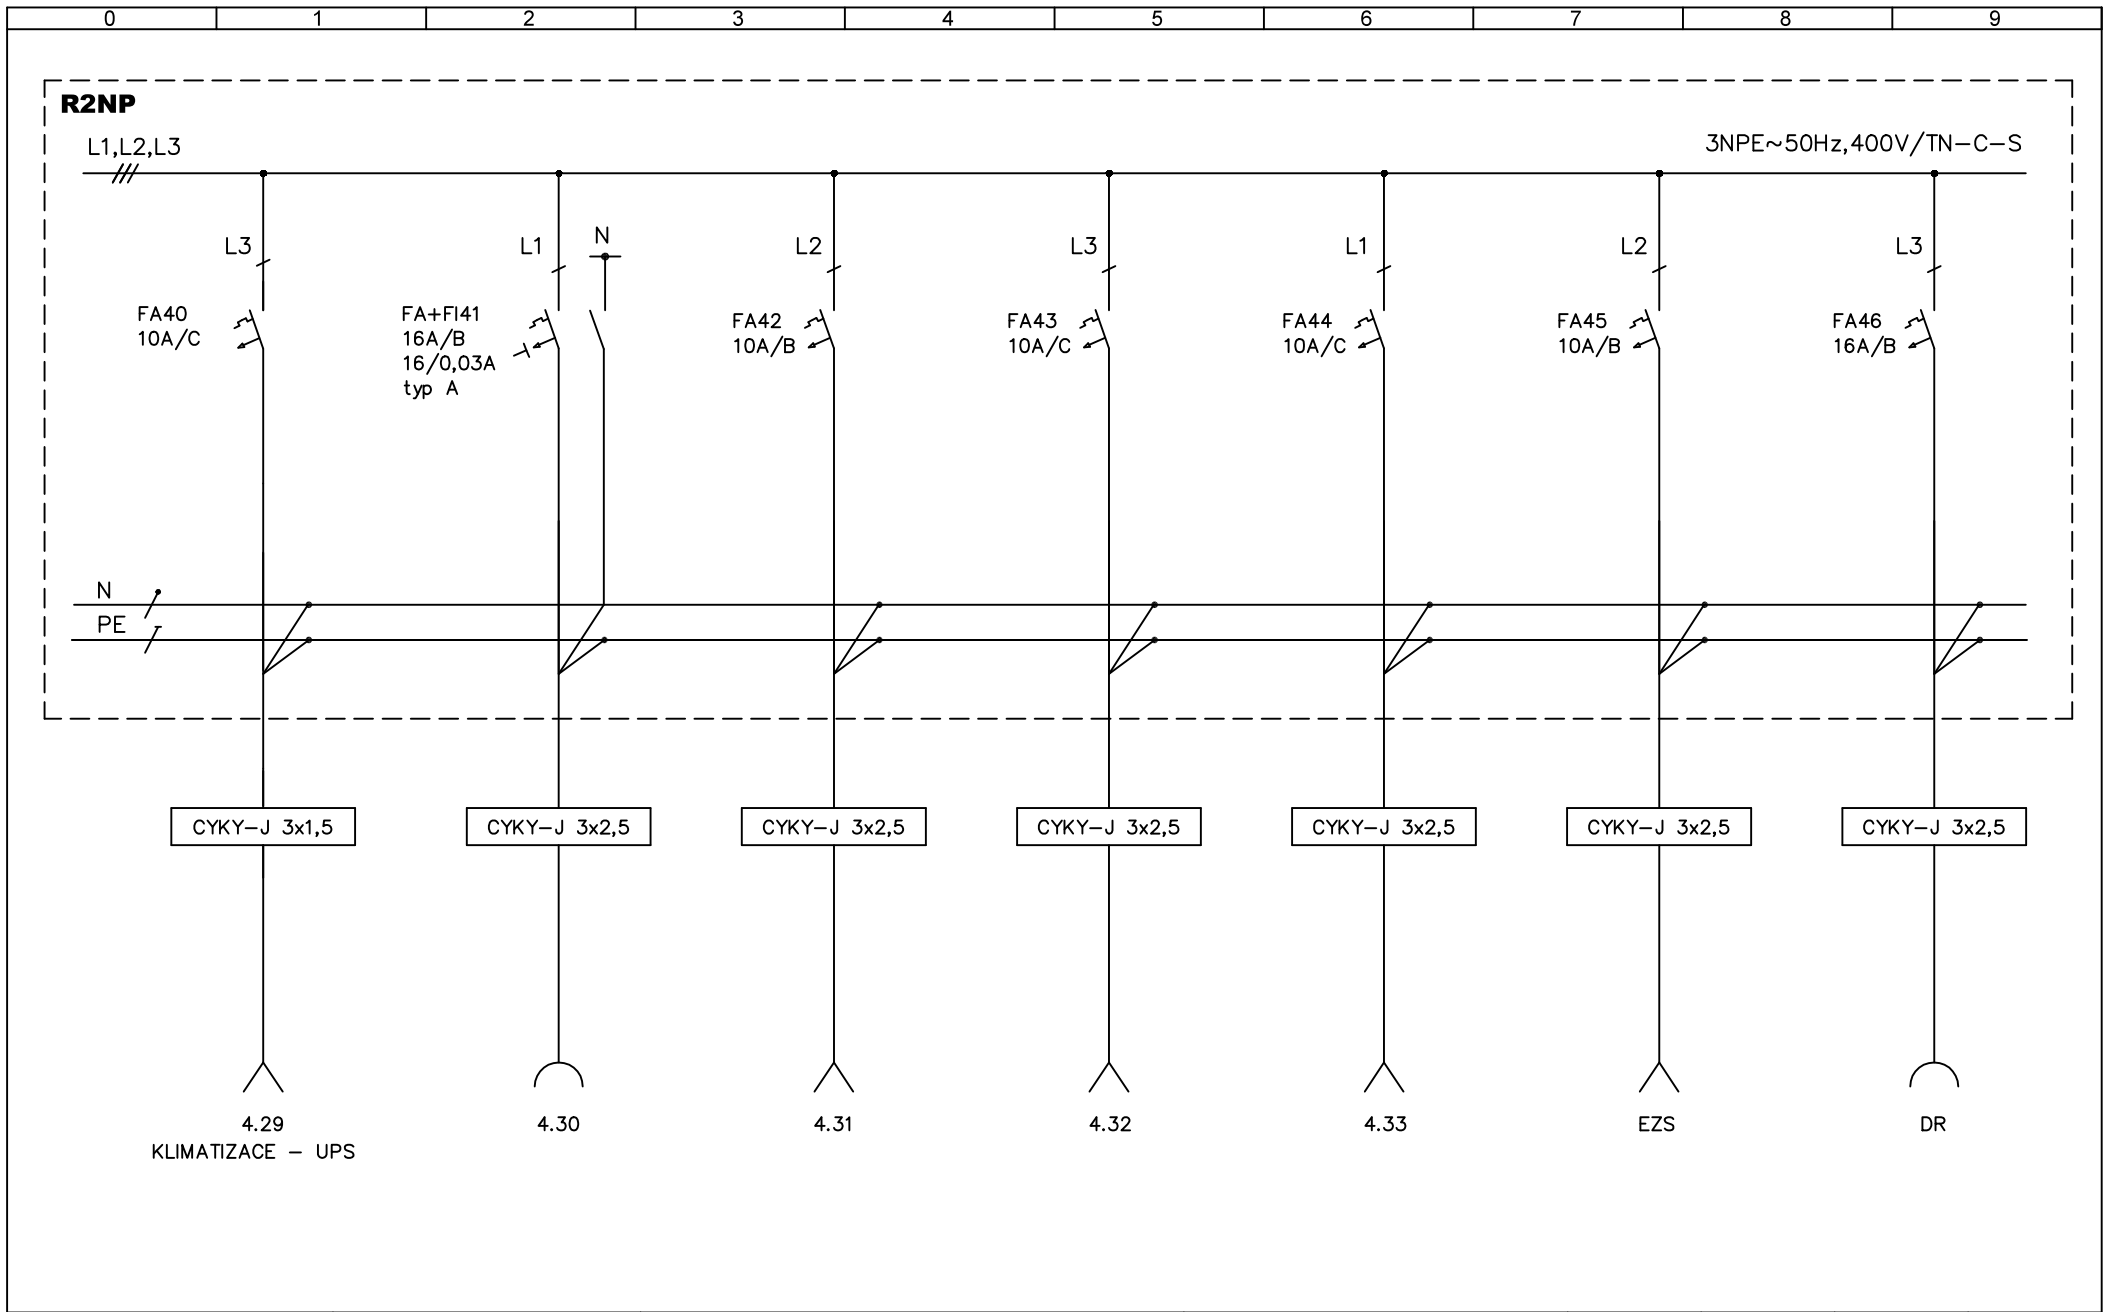

Zodpovědný projektant: Ing. Jan Němejce	Ing. Jan Němejce Roudná 17 Soběslav 392 01 IČO: 05087431 Tel.: 730 513 099	Akce: STAVEBNÍ ÚPRAVY A NÁSTAVBA OBJEKTU Č.P.93	Název výkresu: Rozvaděč R2NP	Zakázka č.:		Datum:	04/2025
				Stupeň projektu:	DPS	Číslo výkresu.:	12
Vypracoval: Ing. Jan Němejce				Formát výkresu	A4	List:	9
				Měřítko:		Listů celkem:	11

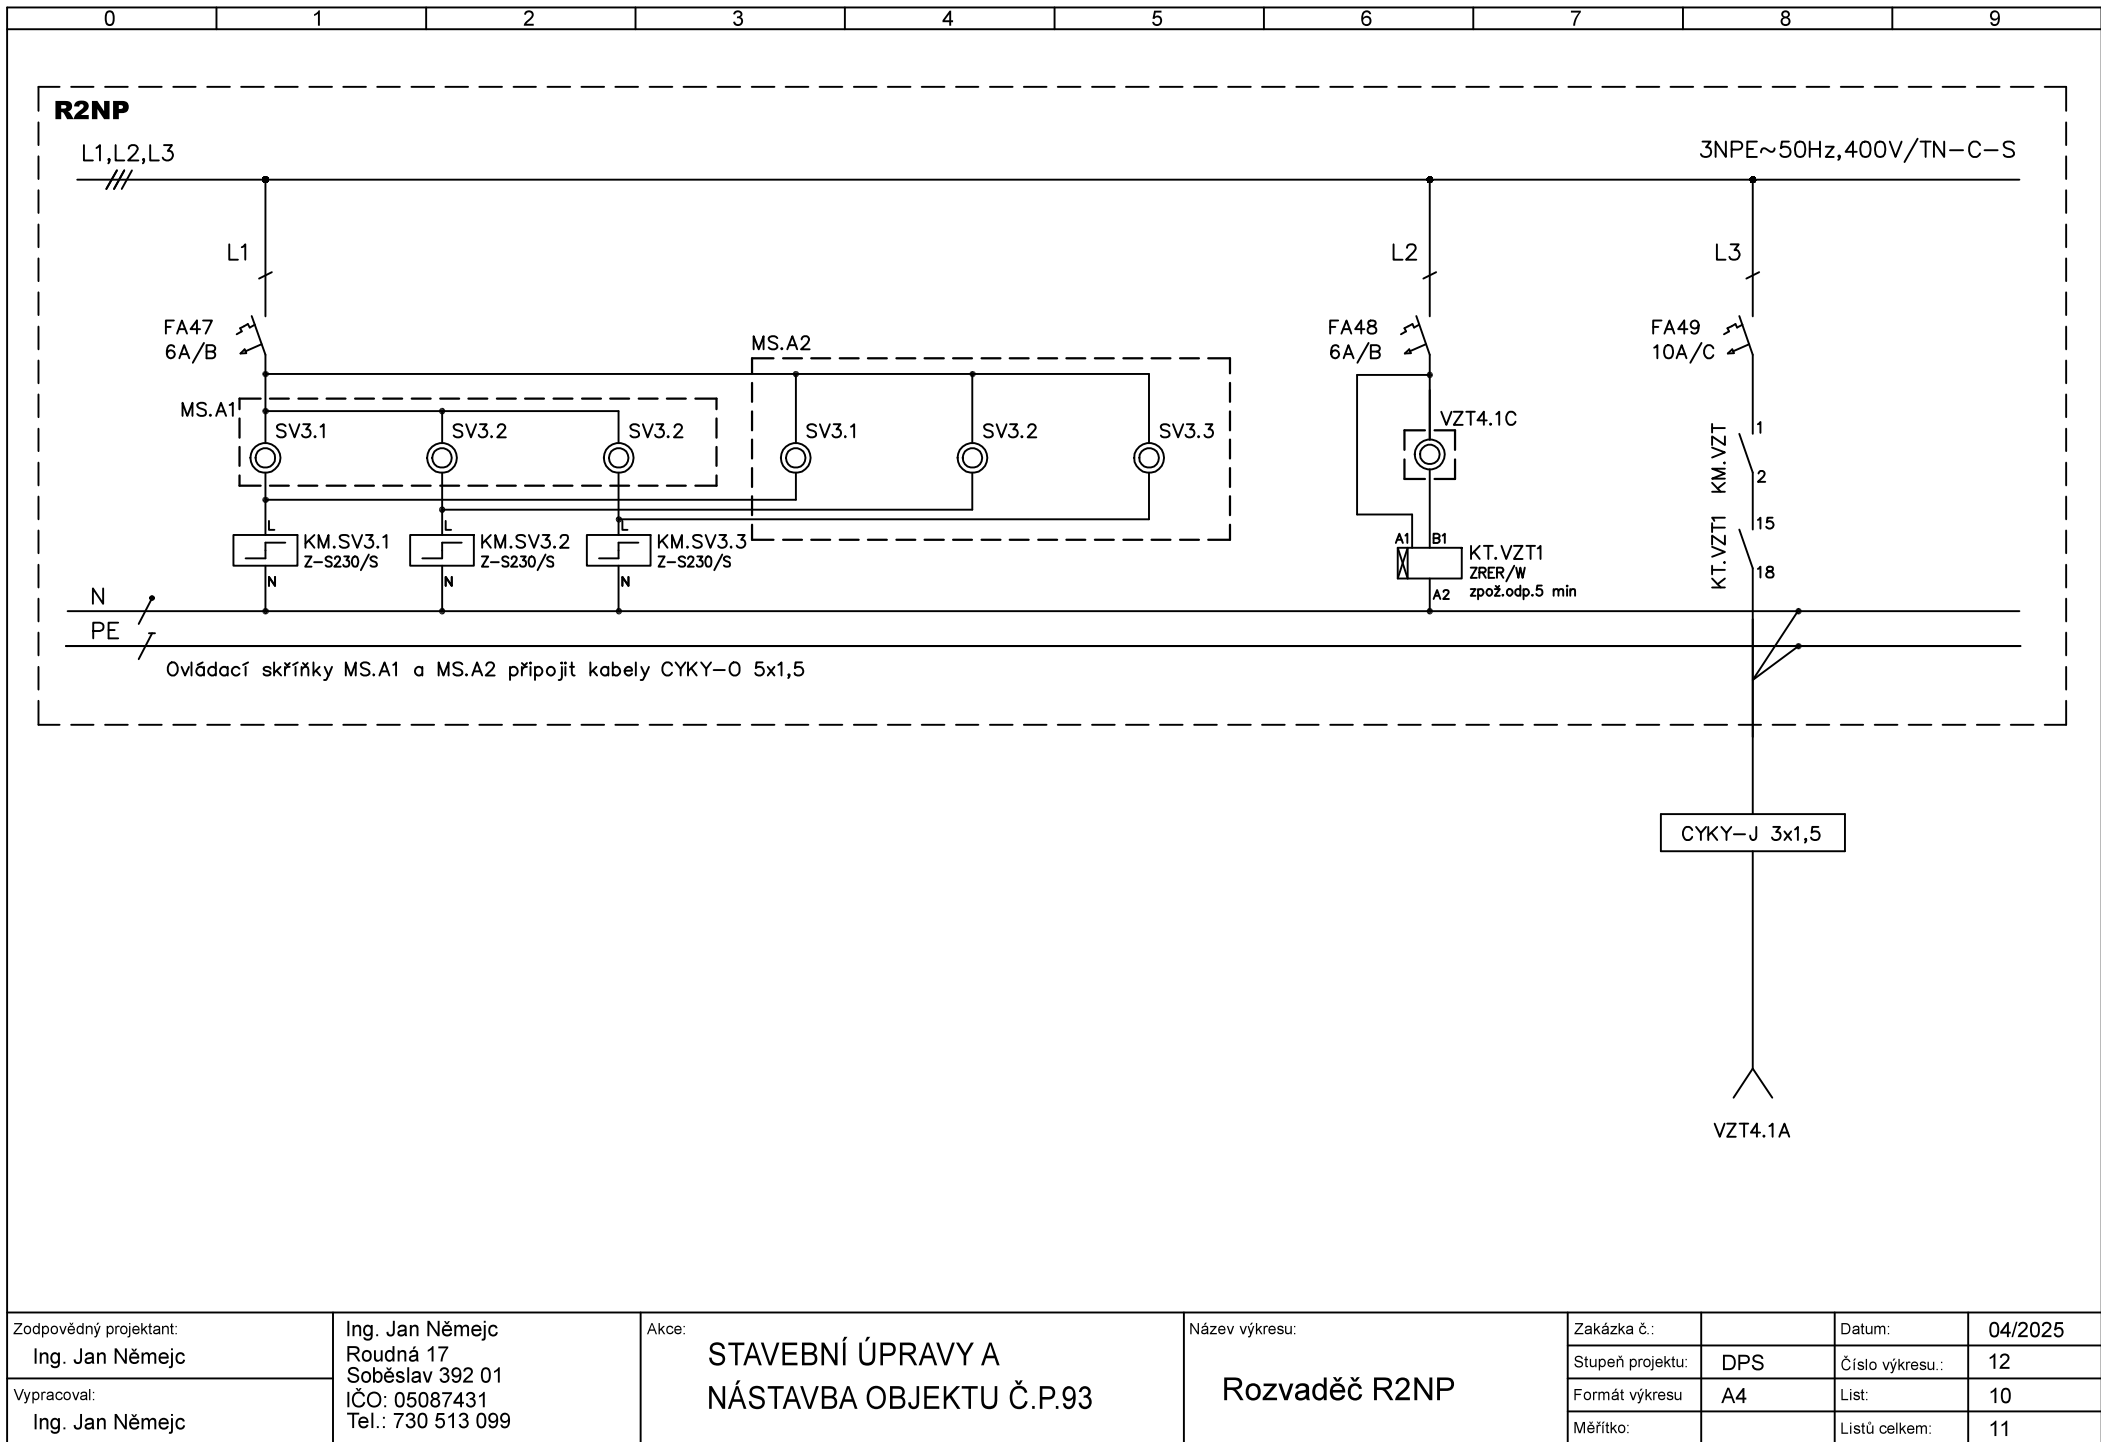

Zodpovědný projektant: Ing. Jan Němejč	Ing. Jan Němejč Roudná 17 Soběslav 392 01 IČO: 05087431 Tel.: 730 513 099	Akce: STAVEBNÍ ÚPRAVY A NÁSTAVBA OBJEKTU Č.P.93	Název výkresu: Rozvaděč R2NP	Zakázka č.:		Datum:	04/2025
				Stupeň projektu:	DPS	Číslo výkresu.:	12
Vypracoval: Ing. Jan Němejč				Formát výkresu	A4	List:	10
				Měřítko:		Listů celkem:	11

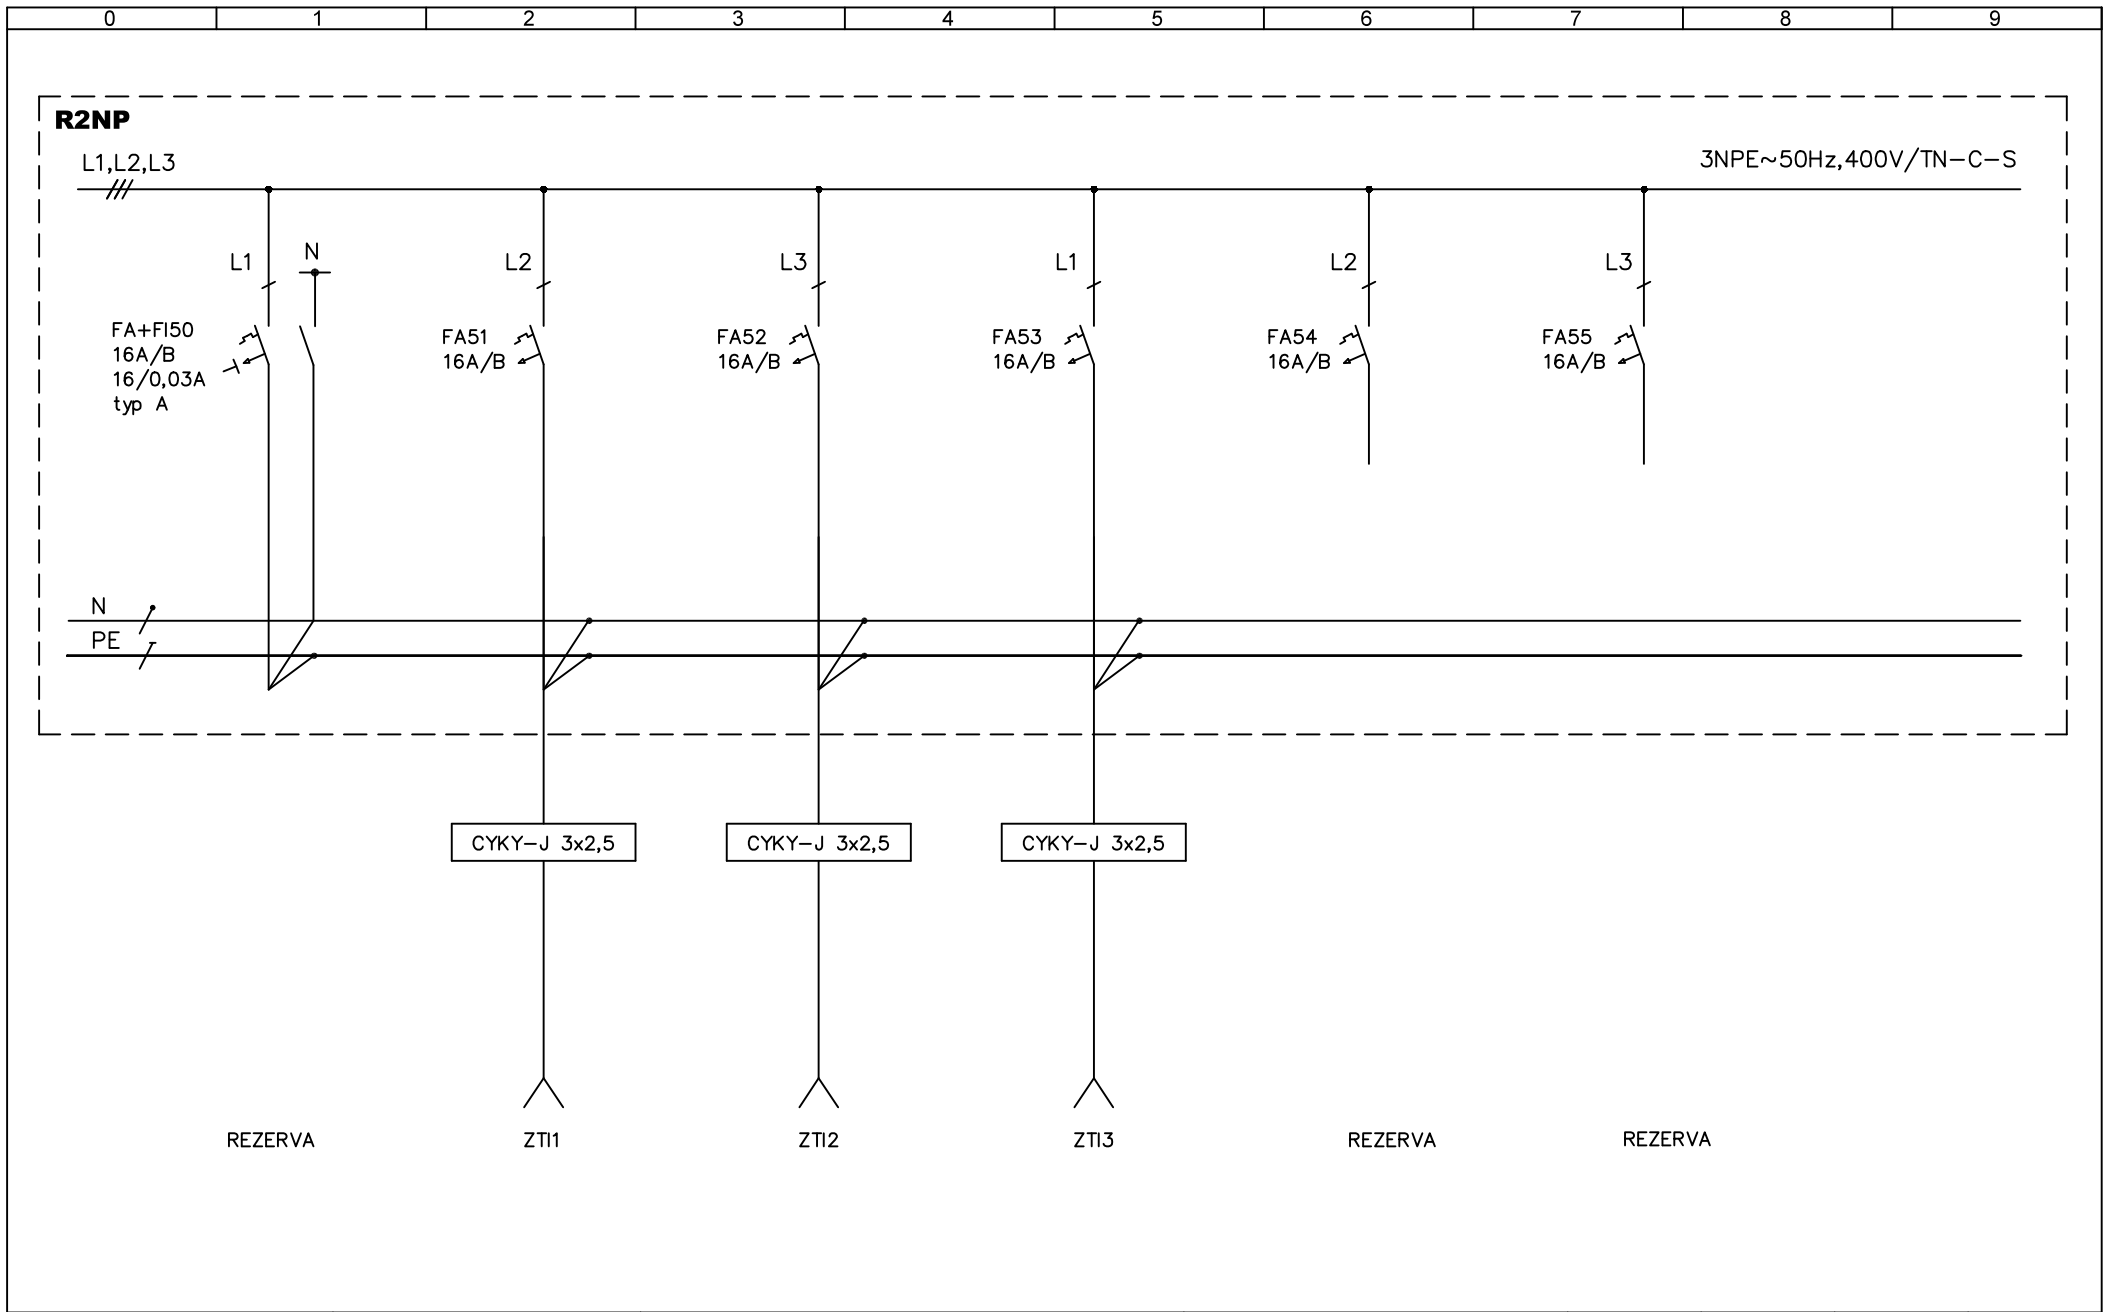

Zodpovědný projektant: Ing. Jan Němejč	Ing. Jan Němejč Roudná 17 Soběslav 392 01 IČO: 05087431 Tel.: 730 513 099	Akce: STAVEBNÍ ÚPRAVY A NÁSTAVBA OBJEKTU Č.P.93	Název výkresu: Rozvaděč R2NP	Zakázka č.:		Datum:	04/2025
Vypracoval: Ing. Jan Němejč				Stupeň projektu:	DPS	Číslo výkresu.:	12
				Formát výkresu	A4	List:	11
				Měřítko:		Listů celkem:	11