


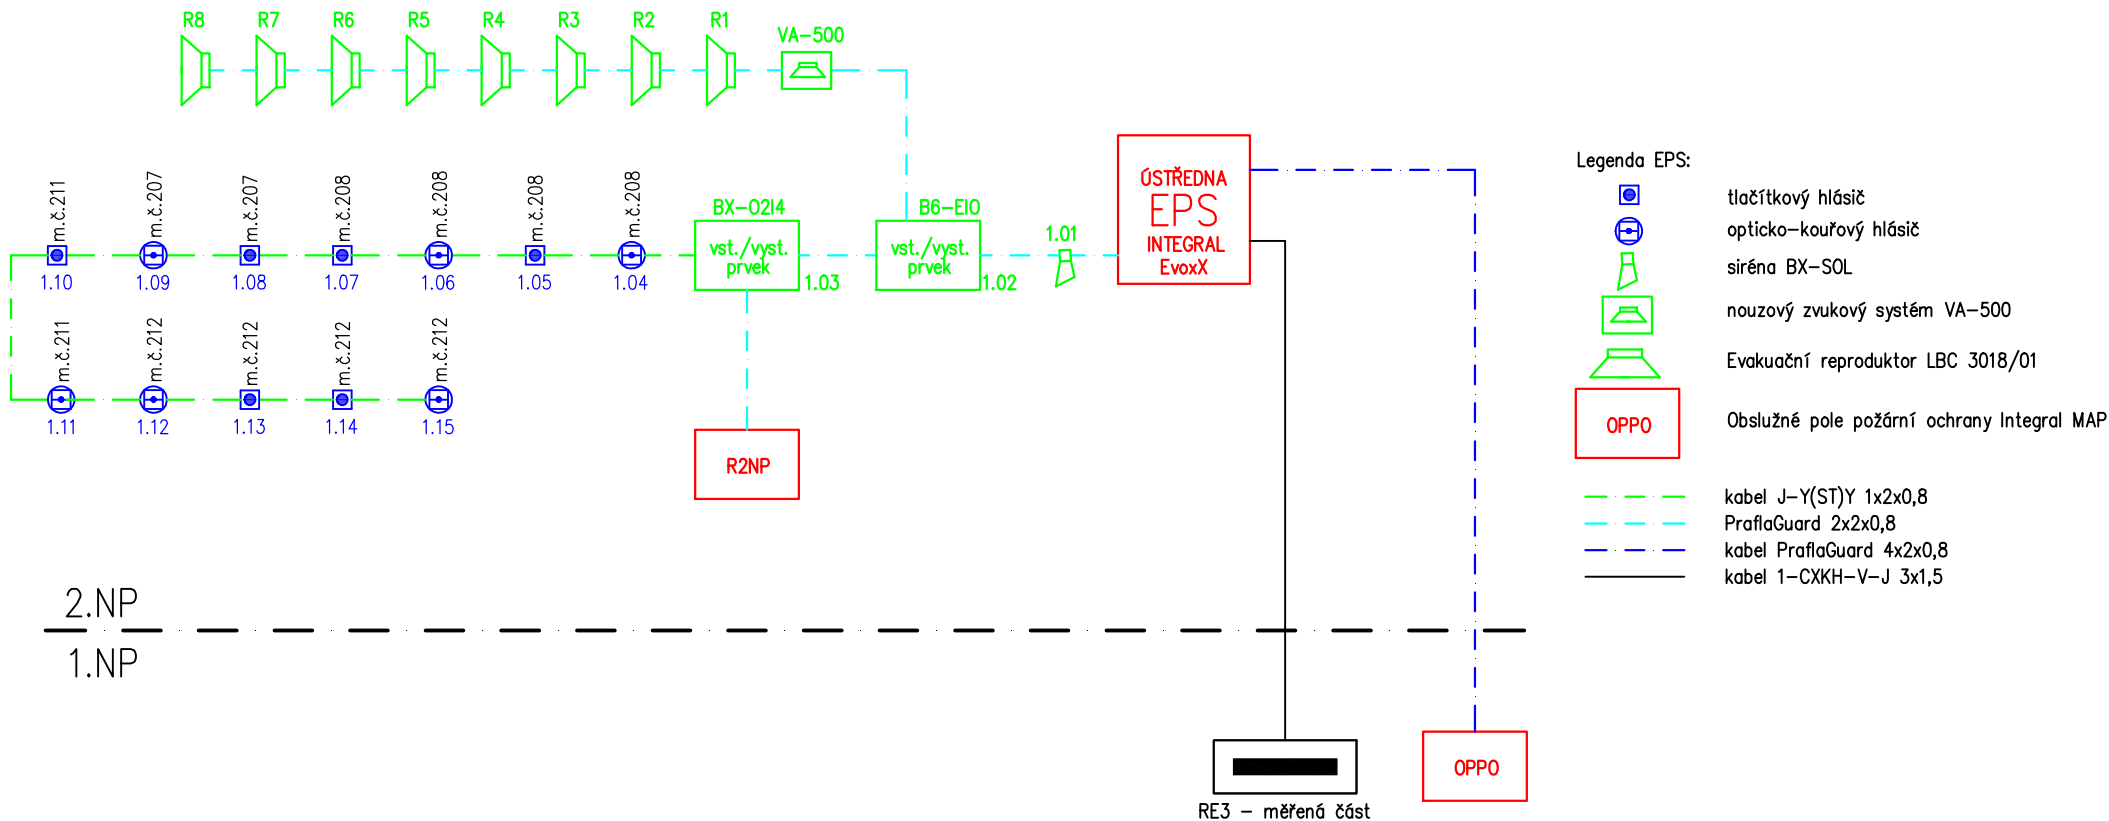

STAVEBNÍ ÚPRAVY A NÁSTAVBA OBJEKTU Č.P.93		VÝKRES:					
k.ú. Rožďalovice		SCHÉMA EPS					
část	D.1.4	datum		zakázka č.	měřítko	číslo výkresu	formát
ELEKTROINSTALACE		04/2025				13	1xA4
stupeň dokumentace		razítko, podpis				paré	
DPS							
stavebník							
Město Rožďalovice							
Náměstí 93 289 34 Rožďalovice							
zpracovatel		Roudná 17					
Ing. Jan Němejč		392 01 Soběslav					
		730513099					
		IČO: 05087431					
zodpovědný projektant		vypracoval:					
Ing. Jan Němejč		Ing. Jan Němejč					