


SLB rozvaděč – rack 15U, 19”, hl.600

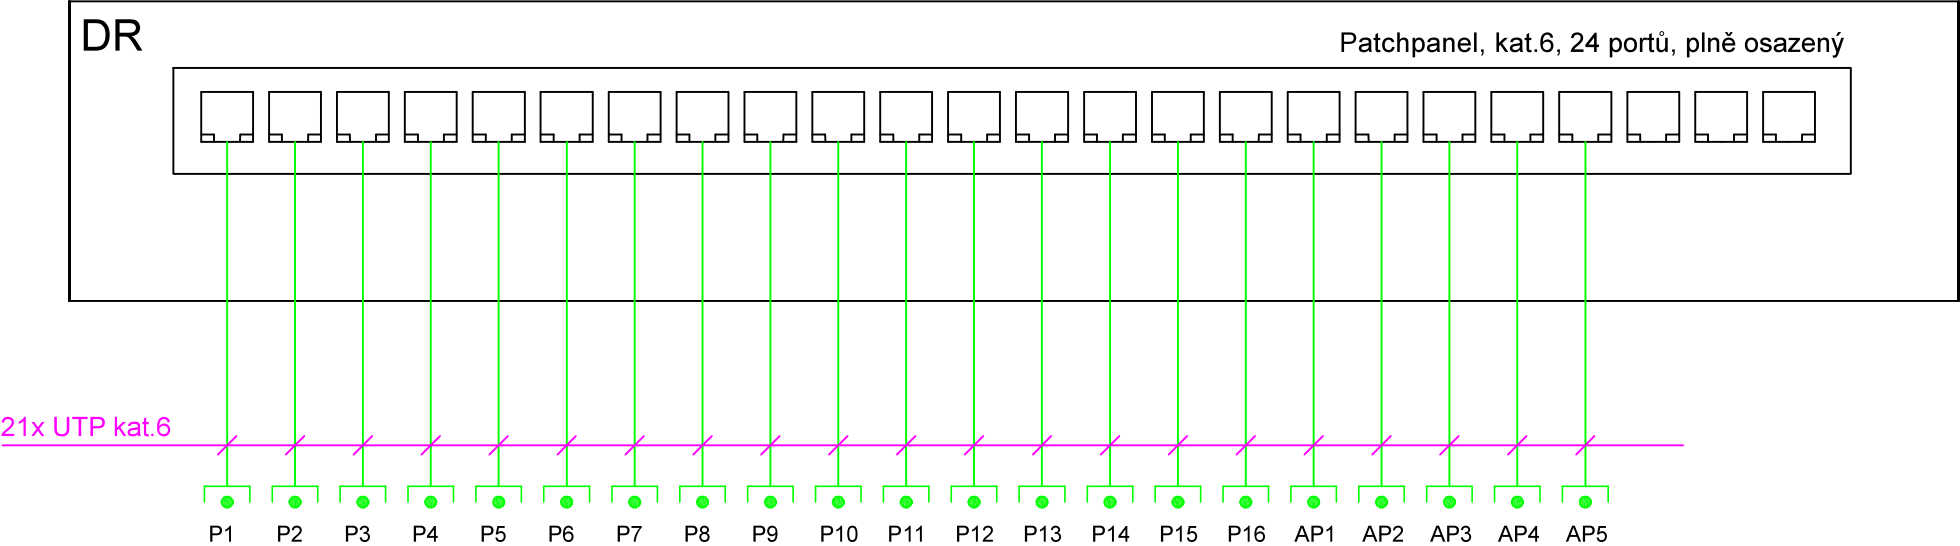

STAVEBNÍ ÚPRAVY A NÁSTAVBA OBJEKTU Č.P.93		VÝKRES:			
k.ú. Rožďalovice		SCHÉMA SK			
část	D.1.4	datum	zakázka č.	měřítko	číslo výkresu
stupeň dokumentace	ELEKTROINSTALACE	04/2025			15
stavebník	DPS	razítko, podpis		paré	
Město Rožďalovice Náměstí 93 289 34 Rožďalovice					
zpracovatel					
Ing. Jan Němejč					
Roudná 17 392 01 Soběslav 730513099 IČO: 05087431					
zodpovědný projektant		vypracoval:			
Ing. Jan Němejč		Ing. Jan Němejč			