


GASTRO BAR Rožďalovice

Půdorys 2. NP

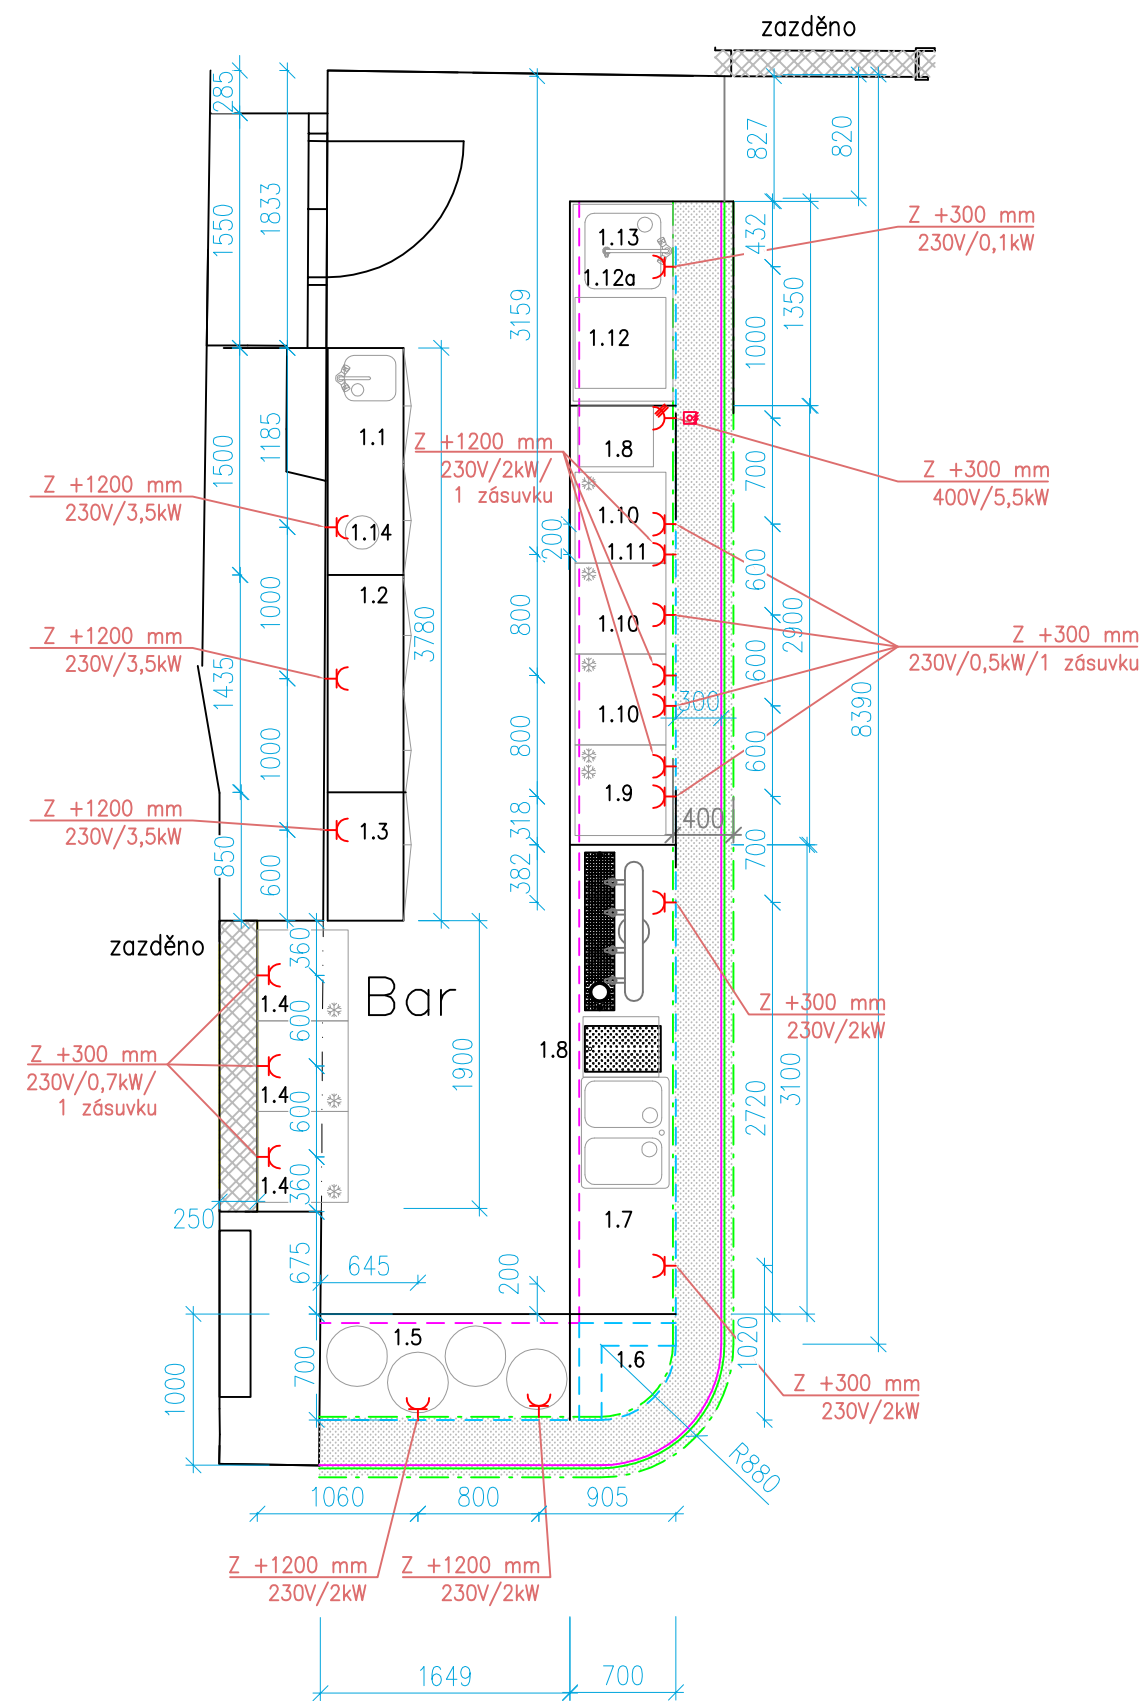

Legenda vybavení

- 1.1 – Stůl s dřezem, křídlové dvířka
- 1.2 – Stůl, křídlové dvířka
- 1.3 – Stůl, křídlové dvířka
- 1.4 – Lednice vysoká
- 1.5 – Stůl pro KEG sudy
- 1.6 – Stůl rohový
- 1.7 – Barový výčepní stůl, okap, 2x mycí dřez
- 1.8 – Podstolový koš
- 1.9 – Mrazák podstolový
- 1.10 – Lednice podstolová
- 1.11 – Stůl pro lednice
- 1.12 – Myčka podstolová QQi52
- 1.12a – Automatický změkčovač
- 1.13 – Mycí stůl, prolis, dřez 500x500
- 1.14 – varná konvice

Legenda značení

- Stávající zděné ke
- Vybavení restaurace vč. technologií

Legenda silnoproudu

- volný konec 230V, délka vývodu 2 m, kabel s gumovou izolací (např.CGSG)
- volný konec 400V, délka vývodu 2 m, kabel s gumovou izolací (např.CGSG)
- ⊞ zásuvka 230V
- ⊞⊞ pracovní dvouzásuvka (1 kW/230V/+1200 mm) pro napojení mobilních zařízení
- ⊞⊞ zásuvka 400V
- ⊞⊞ jednopólový vypínač
- ⊞⊞ trojpólový vypínač se signálkou – sporáková kombinace
- ⊞ uzemnění – vývod pro ochranu pospojováním (u strojů dle průřezu přívod. vodiče) výška vývodu + 100 mm (jinak dle přírodního kabelu)
- V Stěnový vypínač 230V nebo 400V
- KV Volný konec vedoucí z vypínače (pod omítkou k požadovanému vyústění)
- KJ Volný konec vedoucí z rozvaděče
- Z Zásuvka 230V nebo 400V

- Pozn.:
1. Průřez kabelu k vypínači volit přesně na předepsaný příkon.
 2. Kabel z vypínače volit typ CGSG v ochranné trubce.
 3. Pro chladicí zařízení nenavrhovat proudové chrániče.
 4. Pro točivé stroje navrhnout jističe charakteristiky typu "C".