


GASTRO BAR Rožďalovice

Půdorys 2. NP

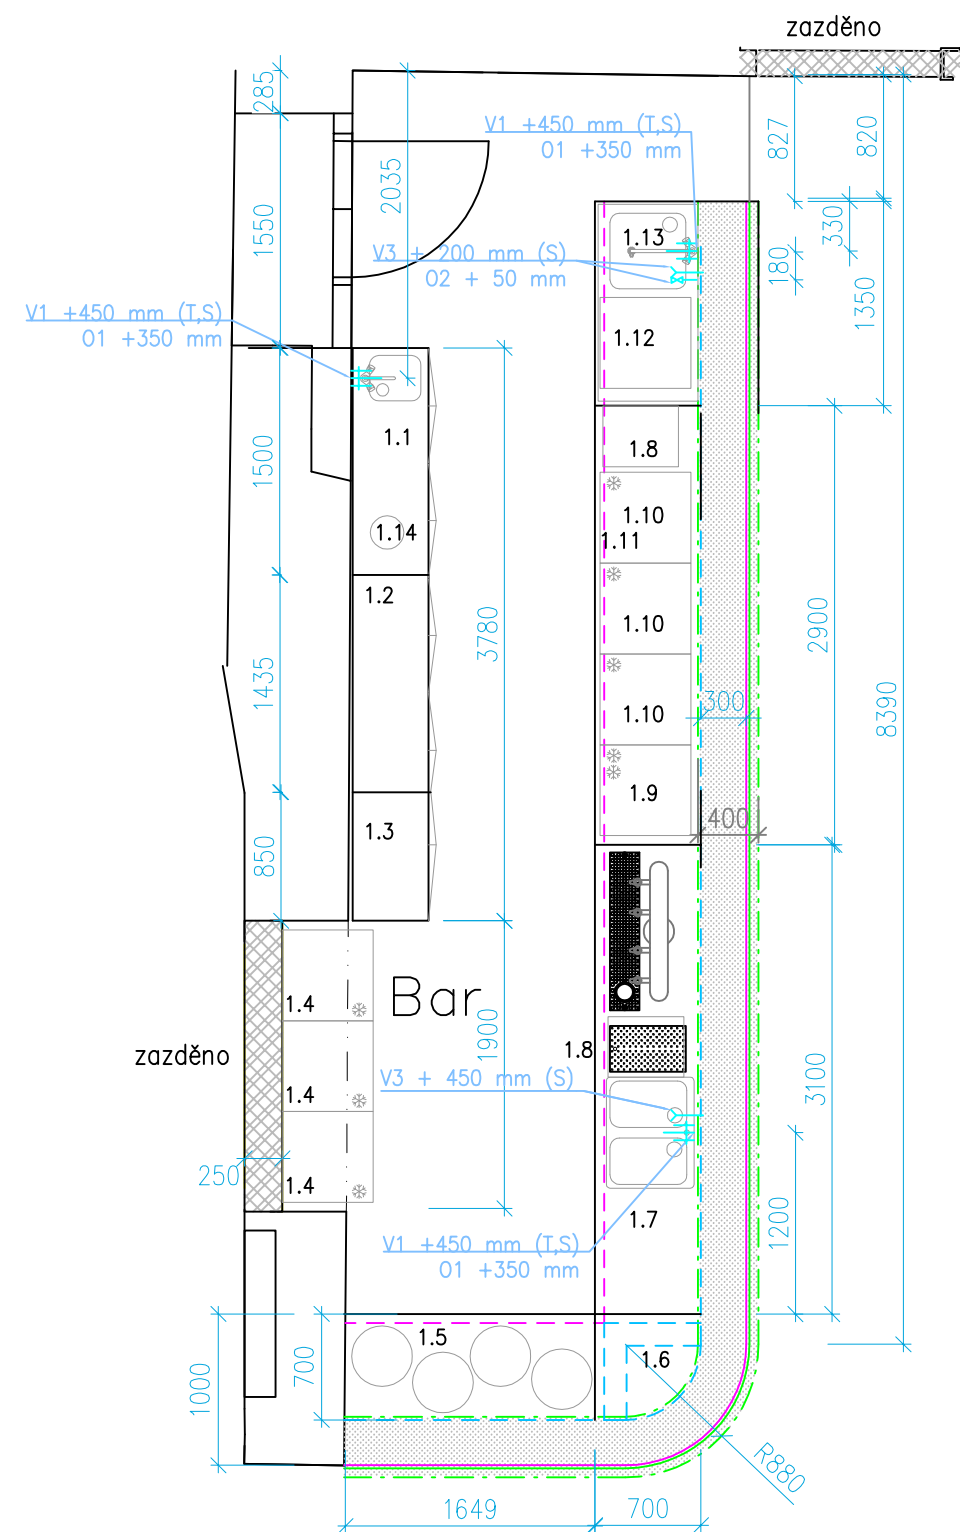

Legenda vybavení

- 1.1 – Stůl s dřezem, křídlové dvířka
- 1.2 – Stůl, křídlové dvířka
- 1.3 – Stůl, křídlové dvířka
- 1.4 – Lednice vysoká
- 1.5 – Stůl pro KEG sudy
- 1.6 – Stůl rohový
- 1.7 – Barový výčepní stůl, okap, 2x mycí dřez
- 1.8 – Podstolový koš
- 1.9 – Mrazák podstolový
- 1.10 – Lednice podstolová
- 1.11 – Stůl pro lednice
- 1.12 – Myčka podstolová QQi52
- 1.13 – Mycí stůl, prolis, dřez 500x500
- 1.14 – varná konvice

Legenda zdravotechiky

- teplá + studená voda, odpad
- rohový ventil
- odpadní potrubí
- 01 Odpad DN50
- 02 Odpad HT DN50 (zvýšená teplotní odolnost 100°C)
- V1 Rohový ventil, ukončen venkovním závitem 3/8"
- V3 Rohový ventil 3/8" s vývodem pro pračku 3/4"
- S Studená voda
- T Teplá voda

Legenda značení

- Stávající zděné ke
- Vybavení restaurace vč. technologií