



PŮDORYS 2.NP

ŘEZY


LEGENDA:

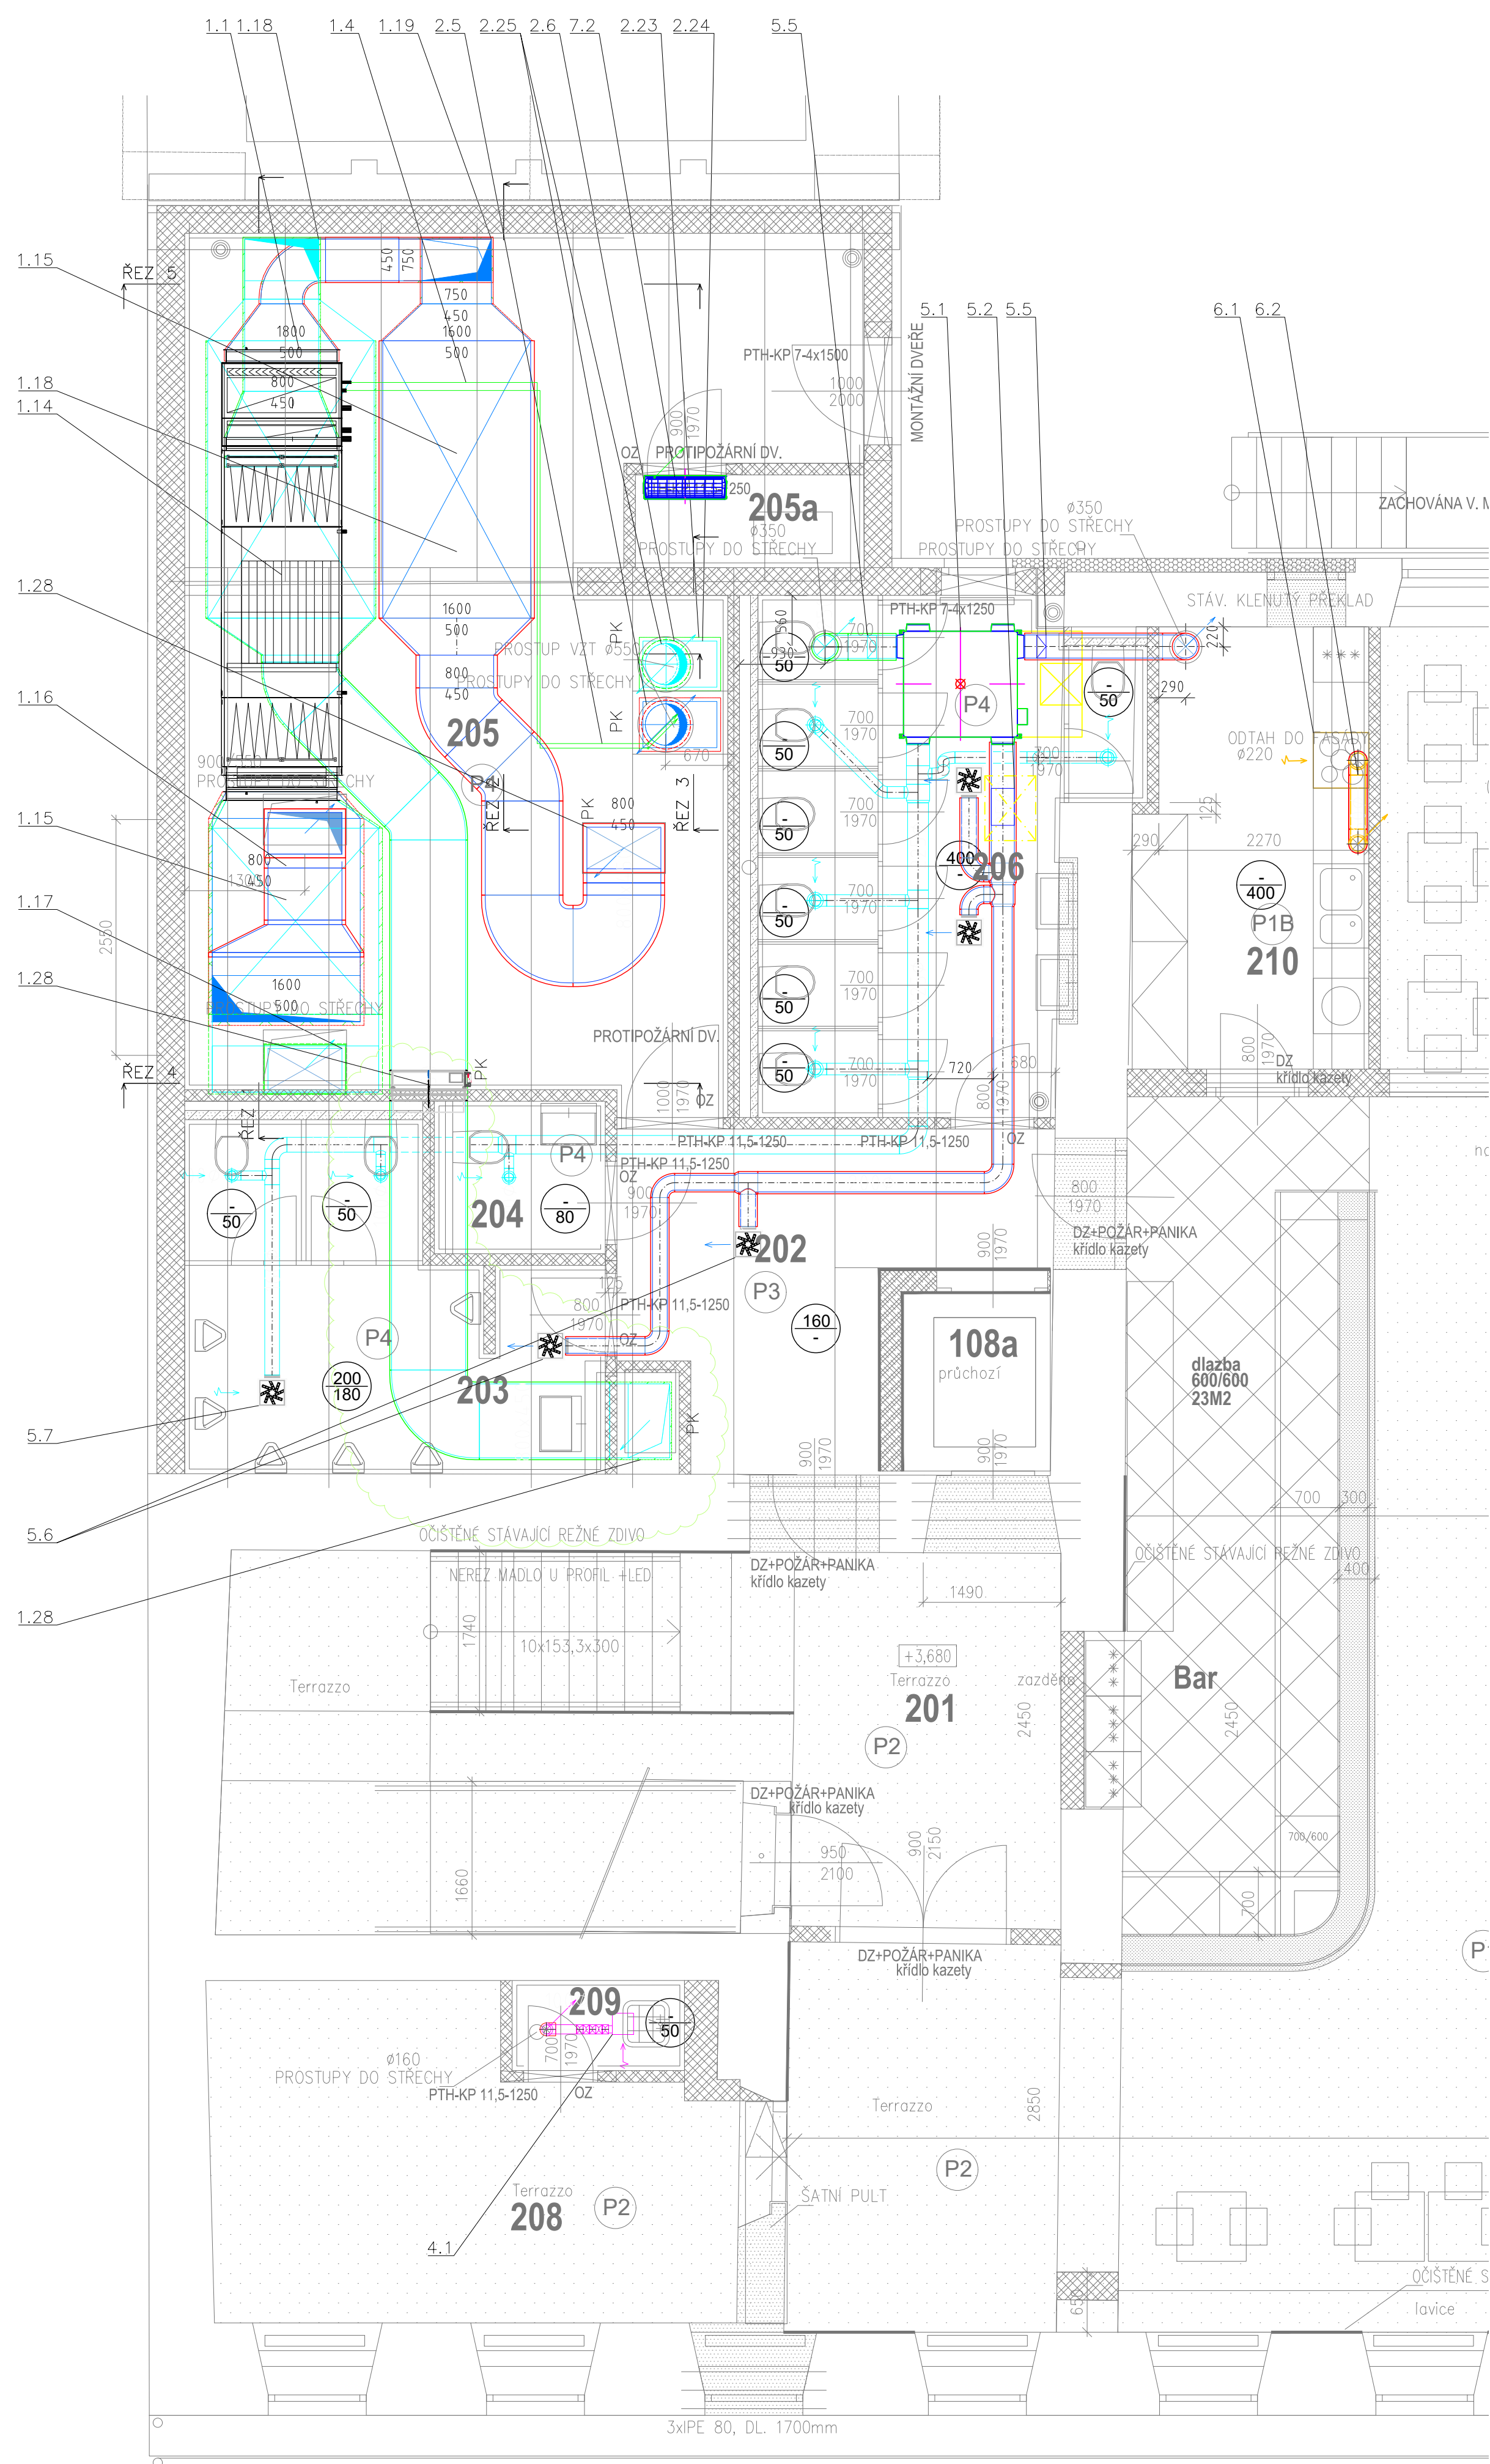


ŘEZ 2

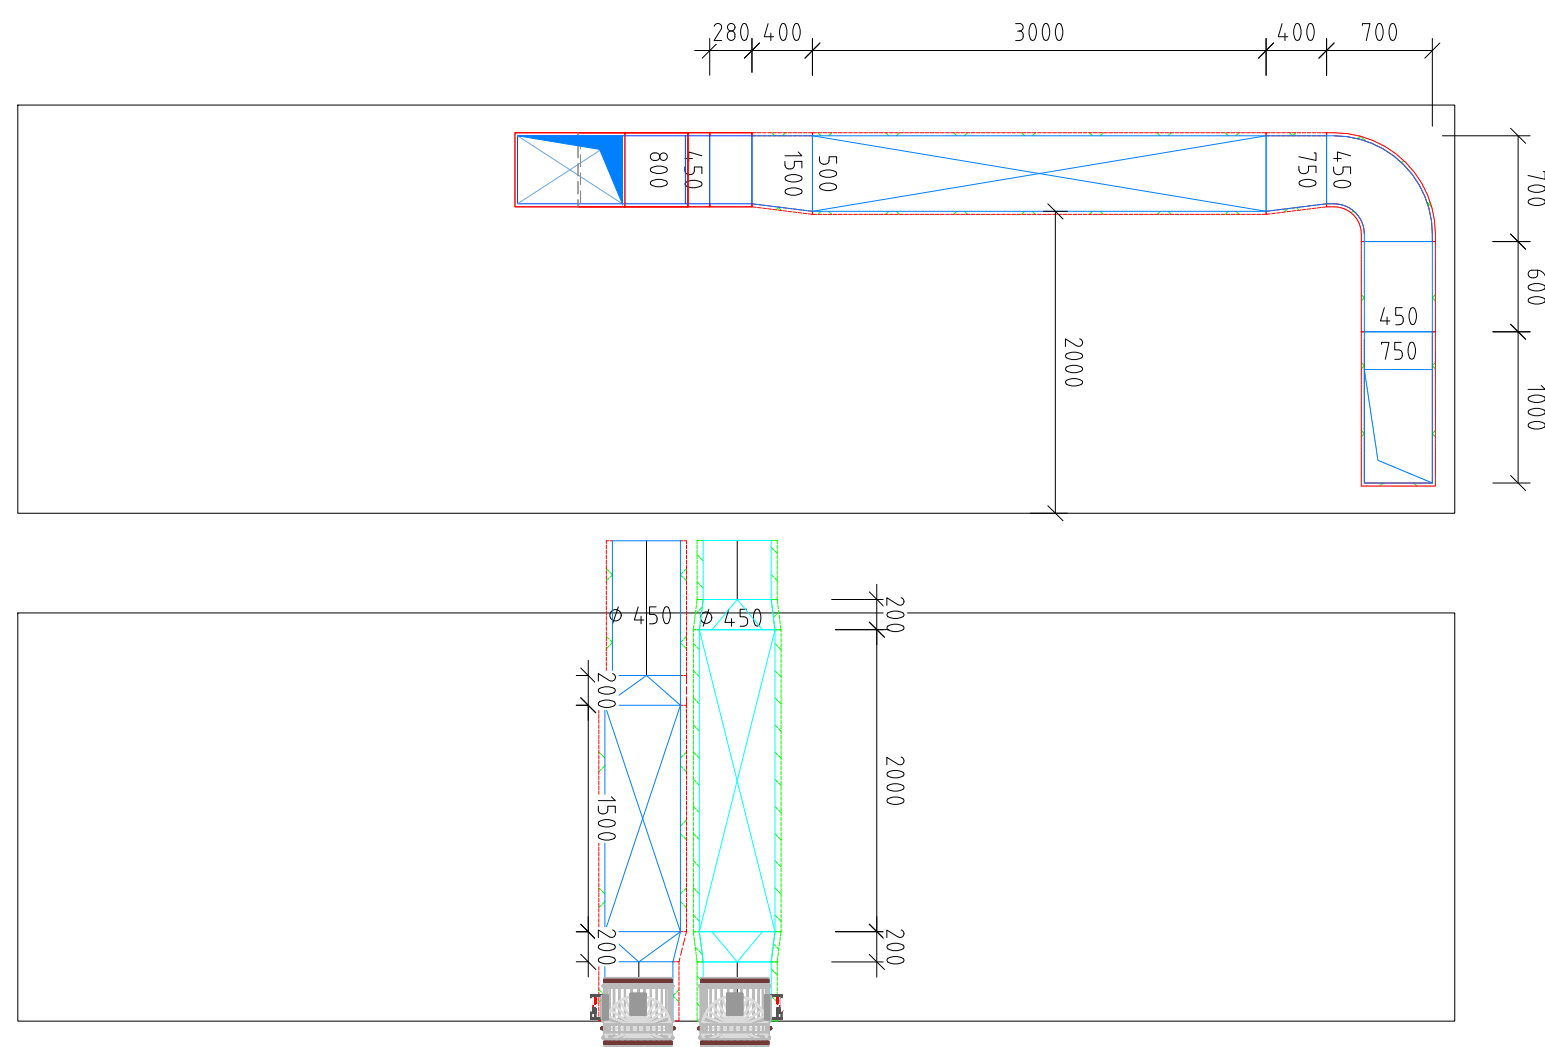


ŘEZ 3


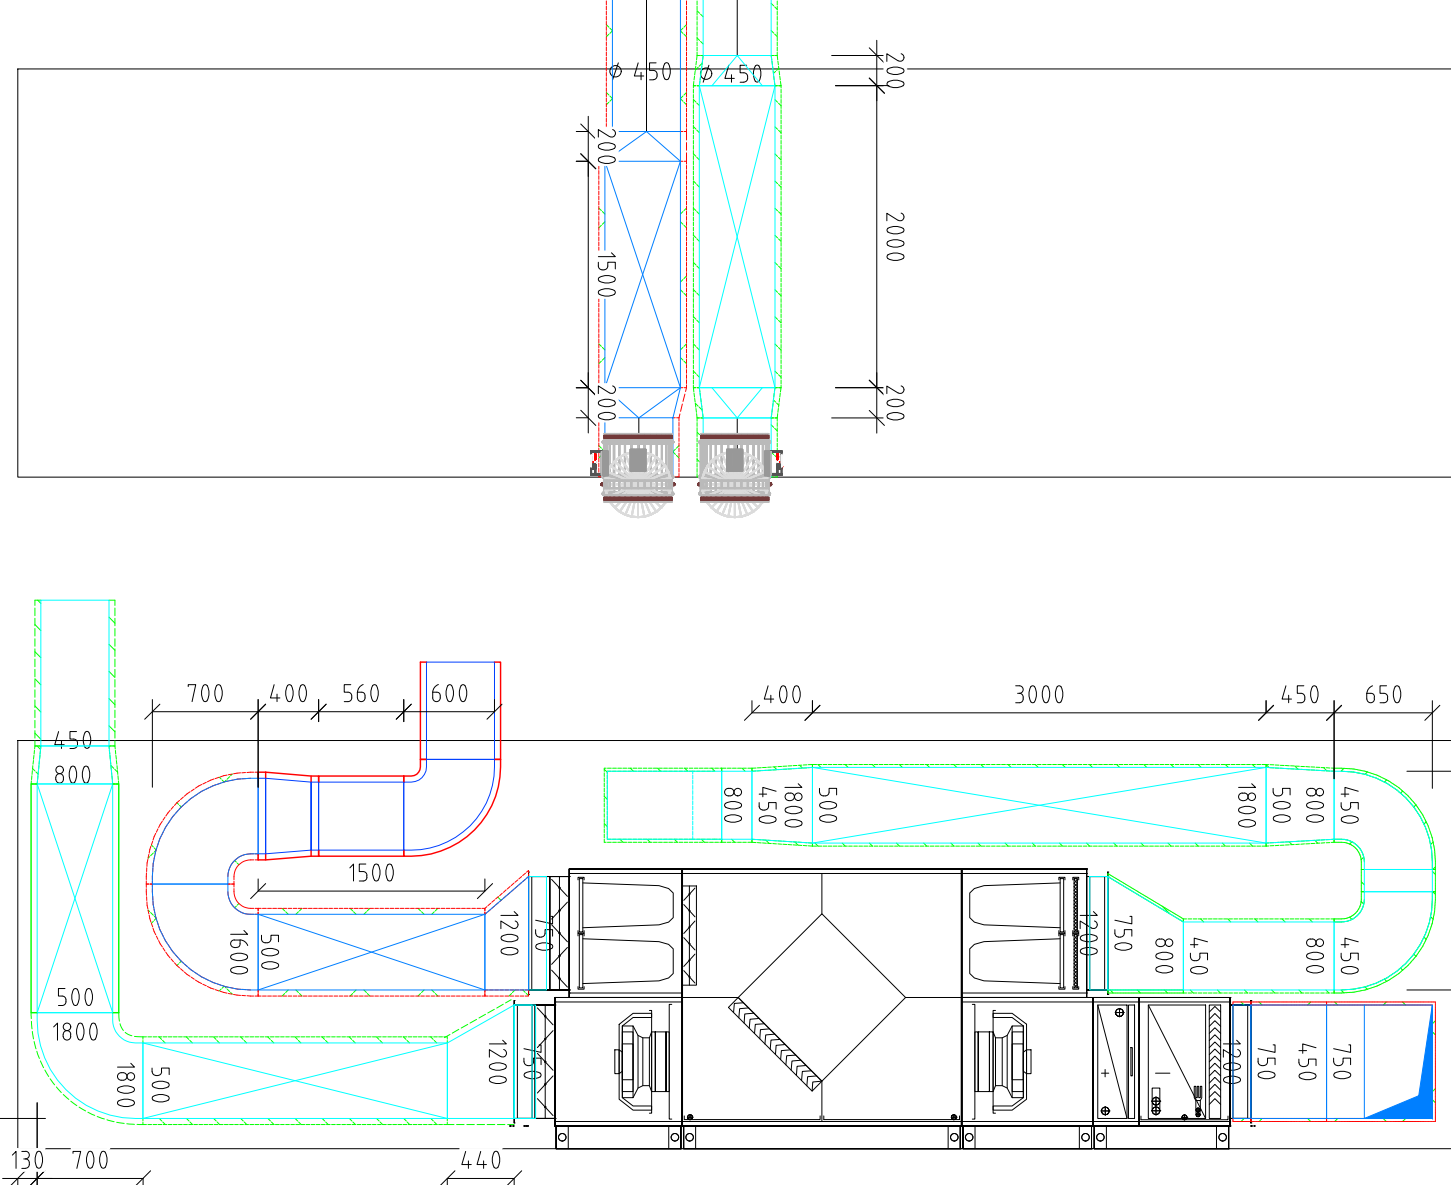


ŘEZ 4

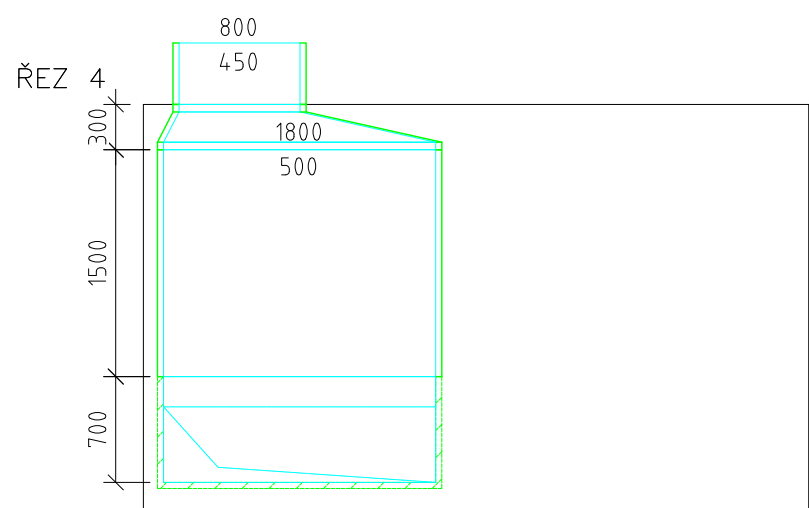

ŘEZ 5

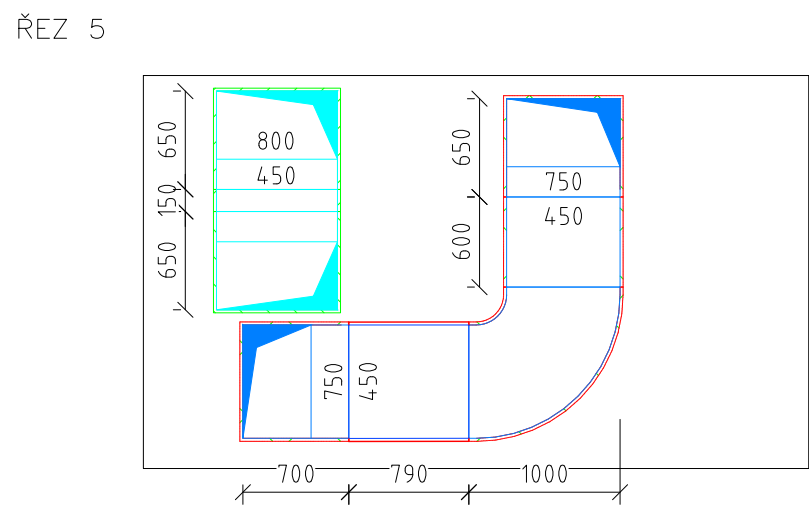

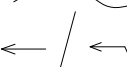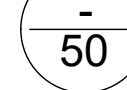- | | |
|---|---|
|  | OHEBNÁ HADICE |
|  | PŘÍVOD/ODVOD VZDUCHU |
|  | VÝFUK/SÁNÍ VZDUCHU |
|  | VENTILÁTOR |
|  | ZPĚTNÁ KLAPKA |
|  | MNOŽSTVÍ PŘÍVADĚNÉHO/ODVADĚNÉHO VZDUCHU m ³ /h |
|  | DIGESTOŘ |
|  | DVEŘNÍ MŘÍŽKA |
|  | ČTYŘHRANNÁ VÝSTKA PRO PŘÍVOD/ODVOD VZDUCHU |
|  | TALÍŘOVÝ VENTIL |

POZNÁMKY VZT:

- KÓTOVÁN VNITŘNÍ ROZMĚR POTRUBÍ;
- PŘÍPADNÉ ZMĚNY KONZULTOVAT SE ZODPOVĚDNÝM PROJEKTANTEM;
- VŠECHNA ZAŘÍZENÍ MUSÍ SPLŇOVAT PLATNÉ ČSN A HYGIENICKÉ PŘEDPISY I V OBLASTI HLUKU;
- VE STAVEBNÍCH KONSTRUKCÍCH BUDOV VYBUDOVÁNY PROSTUPY DLE VÝKRESŮ VZT. PŘESNÁ POLOHA PROSTUPŮ BUDE UPŘESNĚNA NA STAVBĚ.
- U PODTLAKOVÉ VĚTRÁNÝCH MÍSTNOSTÍ PODŘÍZNOUT DVEŘE NEBO OSADIT DVEŘNÍ MŘÍŽKU.
- K VENTILÁTORŮM A VŠEM KLAPKÁM MUSÍ BÝT ZAJIŠTĚN PŘÍSTUP – REVIZNÍ OTVORY

AIRTEN s.r.o., Školská 228, Pardubice 533 53		
ZPRACOVATEL:	ZODP. PROJEKTANT:	
Ing. Jaroslava Jurenová Ing. Jindřich Hvizdala		
STAVBA: STAVEBNÍ ÚPRAVY A NÁSTAVBA V OBJEKTU Č.P. 93 – v prostorách restaurace Náměstí 93, Rožďalovice, parc. č. 92, kat. ú. Rožďalovice Město Rožďalovice, Náměstí 93, Rožďalovice		
STAVBA:	MĚŘÍTKO:	1:50
STAVBA:	STUPEŇ:	DPS
STAVBA:	DATUM:	04/2025
ČÍSLO:	FORMÁT:	8xA4
ČÍSLO:	ZAK. Č.:	PD–22–008
OBSAH VÝKRESU:		PÁRE: ČYVÝKRESU: D.1.4.b 2
PŮDORYS 2.NP A ŘEZY		