


POZNÁMKA :
- ODVOD KONDENZÁTU OD ZAŘÍZENÍ VZT BUDOU V NEJNIŽŠÍM MÍSTĚ ODVODNĚNY PŘEZ ZÁPACHOVOU UZÁVĚRKU, NAPOJENO NA ODOBOČKU ZE STOUPAČKY SPLAŠKOVÉ KANALIZACE
- ČISTIČÍ KUSY, PŘIVZDUŠNOVACÍ VENTILY A KONDENZAČNÍ SIFONY BUDOU UMÍSTĚNY TAK, ABY BYLY MOŽNÁ JEJICH PŘÍPADNÁ REVIZE
- SPÁDY POTRUBÍ UVEDENÉ U LEŽATÝCH ROZVODŮ URČUJÍ MINIMÁLNÍ SPÁD, SKUTEČNÝ SPÁD POTRUBÍ MŮŽE BÝT VYŠŠÍ
- SPÁD SVODNÉHO DEŠŤOVÉHO POTRUBÍ BUDE MIN. 1%,
- SPÁD SVODNÉHO SPLAŠKOVÉHO POTRUBÍ BUDE MIN. 2%- SPÁD PŘIPOJOVACÍHO POTRUBÍ BUDE MIN. 3%- MONTÁŽ KANALIZACE JE NUTNO PROVÁDĚT DLE KOORDINAČNÍCH VÝKRESŮ A S OHLEDEM NA ROZVODY OSTATNÍCH PROFESÍ
- MONTÁŽE JE NUTNO PROVÁDĚT DLE MONTÁŽNÍCH PŘEDPISŮ JEDNOTLIVÝCH VÝROBCŮ A MATERIÁLŮ, PROVÁDĚCÍCH PŘEDPISŮ, PLATNÝCH NOREM A VYHLÁŠEK
- PROSTUPY POŽÁRNĚ DĚLÍCÍMI KONSTRUKCEMI BUDOU TĚSNĚNY DLE ČSN 730810 A PODLE POŽADAVKŮ SPECIALISTY POŽÁRNÍKA. ETÁŽE ODPADNÍHO POTRUBÍ BUDOU PROVEDENY POKUD MOŽNO POD ÚHLEM MAX. 45°, ABY NEMUSELO DOCHÁZET KE ZVĚTŠENÍ DIMENZÍ POTRUBÍ.
- PŘECHODY SVISLÉHO SPLAŠKOVÉHO ODPADNÍHO POTRUBÍ DO LEŽATÉHO SVODU BUDE PROVEDENO DVĚMI KOLENY 45°. NAD ZALOMENÍM BUDE OSAŽENA REDUKCE

ZAŘIZOVACÍ PŘEDMĚTY: PŘEDMĚTY:
UMÍSTĚNÍ VÝVODŮ PRO ZAŘIZOVACÍ PŘEDMĚTY JE NUTNO PŘÍZPUSOBIT JEDNOTLIVÝM, SKUTEČNĚ DODANÝM, TYPŮM TĚCHTO ZAŘ. PŘEDMĚTŮ
D DŘEZ
U UMYVADLO
Wc KLOZET
V VANA
S SPRCHA
Pi PISOAR

POTRUBÍ SPLAŠKOVÉ KANALIZACE
POTRUBÍ DEŠŤOVÉ KANALIZACE
POTRUBÍ KANALIZACE VEDENÉ POD STROPEM
POTRUBÍ VEDENÉ V PODLAŽE
POTRUBÍ VEDENÉ DO ODLUČOVAČE TUKŮ

D1 - SVISLÉ POTRUBÍ (STOUPAČKA) DEŠŤOVÉ KANALIZACE
S1 - SVISLÉ POTRUBÍ (STOUPAČKA) SPLAŠKOVÉ KANALIZACE


SCHEMA NÁPOJENÍ ZAŘIZOVACÍCH PŘEDMĚTŮ (NUTNO PŘÍZPUSOBIT DLE DANÉHO VÝROBCE)

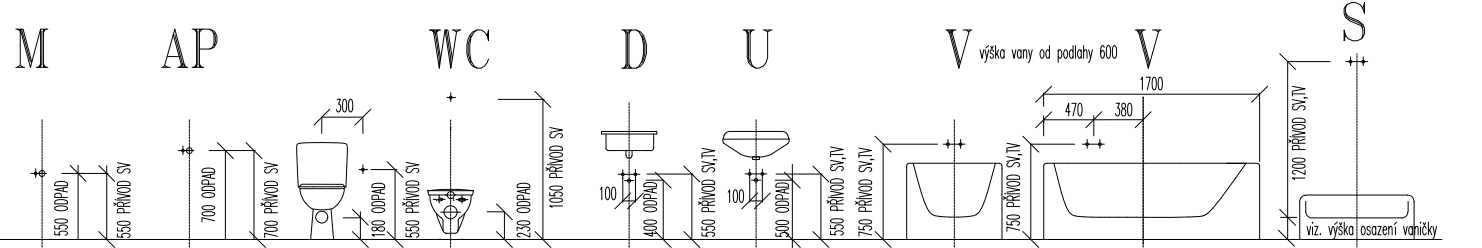

VZDÁLENOSTI PODPOR KANALIZAČNÍHO POTRUBÍ:

DN	32	40	50	70	100	125	150
vodorovně (m)	0,5	0,5	0,5	0,8	1,1	1,25	1,6
svisle (m)	1,0	1,2	1,5	2,0	2,0	2,0	2,0

-PRO SVISLÉ ÚSEKY SE POUŽÍVAJÍ OBJÍMKY S PEVNÝM UCHYCENÍM TRUBKY, MONTOVANÉ POD SPODNI ODOBOČKU V KOMBINACI OBJÍMEK S KLIZNOU GUMOU JEJÍŽ VZDÁLENOST JE MAX. ROZMEZÍ 2M
-PRO VODOROVNÉ PŘÍMÉ ÚSEKY SE POUŽÍVAJÍ OBJÍMKY S KLIZNÝM UCHYCENÍM TRUBKY, JEJÍŽ VZDÁLENOST JE MAX. DESETINÁSOBEK VNĚJŠÍHO PRŮMĚRU TRUBKY
-PEVNÝ BOD UCHYCENÍ JE TAKÉ VŽDY POD HRDLEM KAŽDÉ TVAROVKY NEBO PŘ. SKUPINY TVAROVEK!

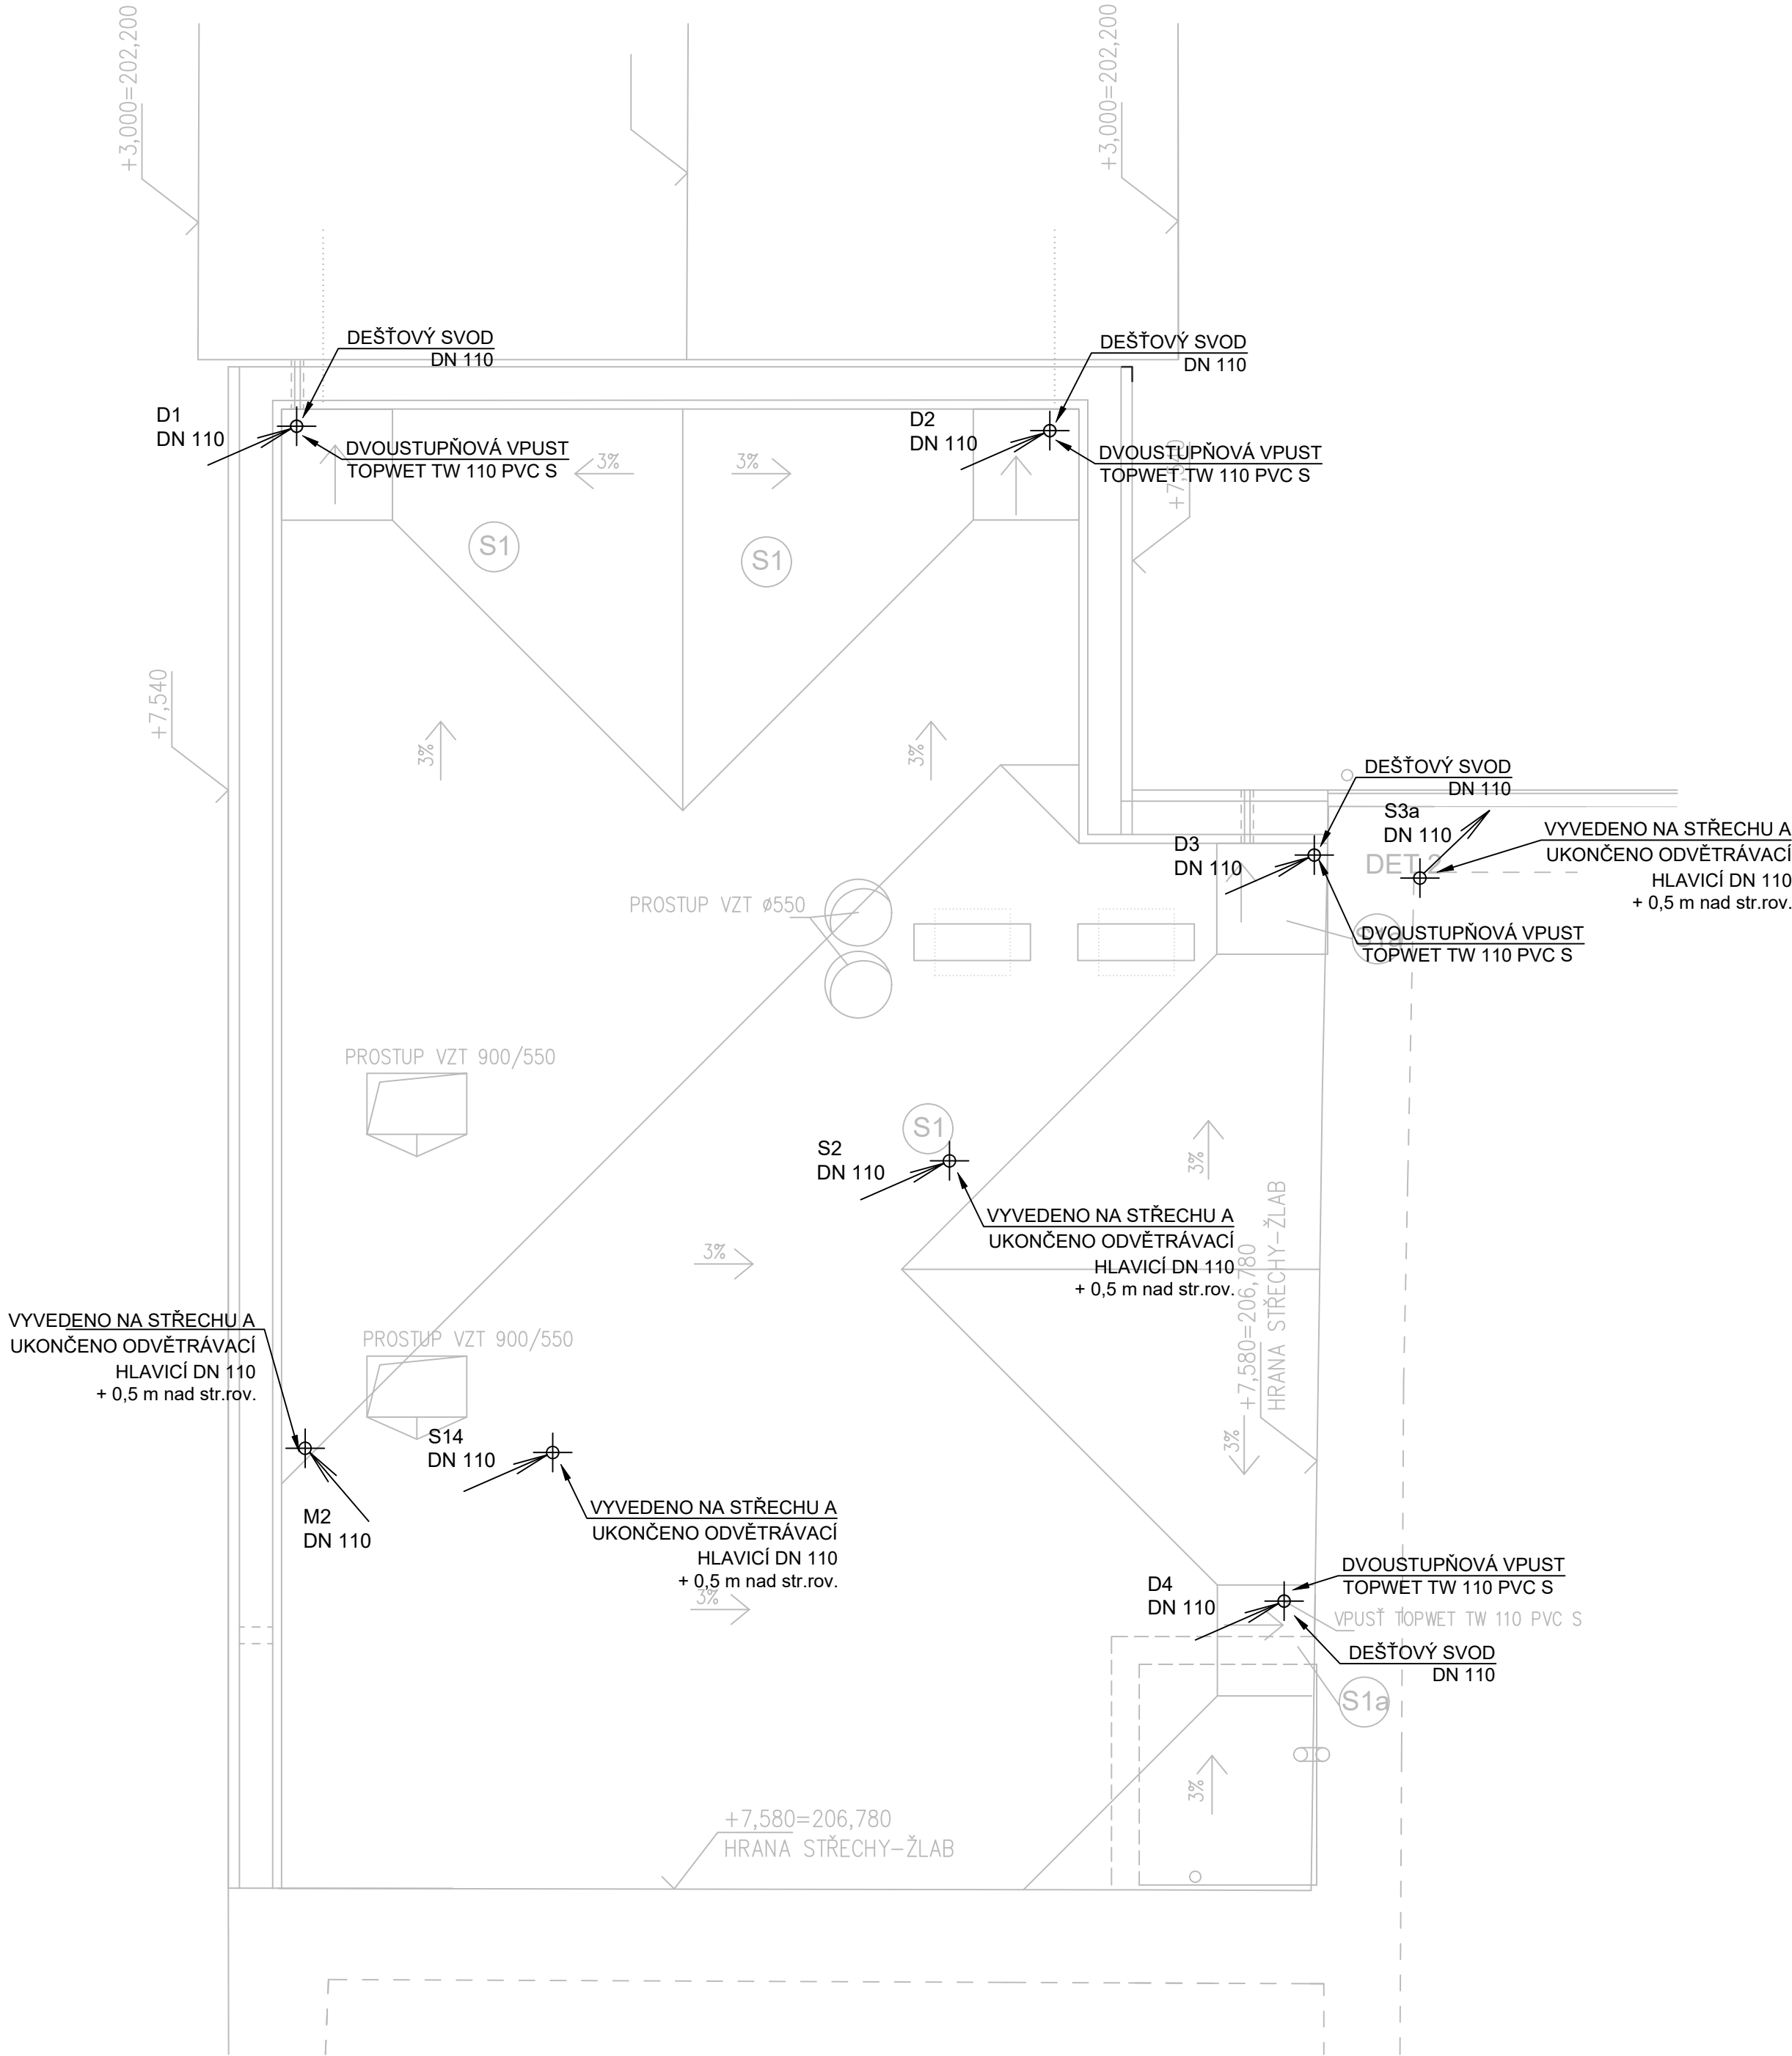

±0 = 1.NP = 199,200 B.p.v.=stávající

Ostende 87/II, 290 01 Poděbrady, e-mail: hercik54@gmail.com, tel.: +420 602269097		ZTIIS spol. s r.o. Stará Cesta 1787/17a Praha 4 - Braník, 147 00 www.ztiis.cz
ZPRACOVATEL:	ZODP. PROJEKTANT:	
Jakub Hendrych ZTIIS s.r.o.	Milan Hendrych ZTIIS s.r.o.	
STAVBA:	STAVEBNÍ ÚPRAVY A NÁSTAVBA V OBJEKTU č.p. 93 - v prostorách restaurace	STUPEN : DVZ
STAVEBNÍK:	Náměstí 93, Rožďalovice, parc. č. st. 92, kat. ú. Rožďalovice Město Rožďalovice, Náměstí 93, Rožďalovice	DATUM : 02/2025
ČÁST:	D.1.4.a ZDRAVOTNĚ TECHNICKÉ INSTALACE	FORMÁT : 6xA4
OBSAH VÝKRESU:	PŮDORYS KANALIZACE STŘECHA	ZAK. Č. : HE-22-003
		MĚŘÍTKO: Č.VÝKRESU: D.1.4.a 05