

POZNÁMKA:
- VŠEKERÉ VODOVODNÍ ARMATURY BUDOU UMÍSTĚNY TAK, ABY BYLY V DOSAHU REVIZNÍMI DVÍŘKY (DVÍŘKA JSOU DODÁVKOU STAVEBNÍ ČÁSTI)
- MONTÁŽ VODOVODU JE NUTNO PROVÁDĚT S OHLEDEM NA ROZVODY OSTATNÍCH PROFESÍ
- PROSTUPY POTRUBÍ POŽÁRNĚ DĚLICÍMI KONSTRUKCEMI BUDOU OPATŘENY POŽÁRNÍMI MANŽETAMI NEBO TMĚLEM
- MONTÁŽ JE NUTNO PROVÁDĚT DLE MONTÁŽNÍCH PŘEDPISŮ JEDNOTLIVÝCH VÝROBCŮ A MATERIÁLŮ, PROVÁDĚCÍCH PŘEDPISŮ, PLATNÝCH NŮREM A VÝHLÁŠEK
- ROZVODY VODY BUDOU OPATŘENY TEPELNOU NÁVLEKOVOU IZOLACÍ
- UMÍSTĚNÍ VÝVODŮ PRO ZAŘÍZOVACÍ PŘEDMĚTY JE NUTNO PŘÍZPUSOBIT JEDNOTLIVÝM TYPŮM TĚCHTO ZAŘ.
- HYDRAUNTŮVÉ SKŘÍNEČKY BUDOU UMÍSTĚNY VE VÝŠCE 1,1 AŽ 1,3 M NAD PODLAHOU (NA STŘED SKŘÍNEČKY)

ZAŘÍZOVACÍ PŘEDMĚTY:
- UMÍSTĚNÍ VÝVODŮ PRO ZAŘÍZOVACÍ PŘEDMĚTY JE NUTNO PŘÍZPUSOBIT JEDNOTLIVÝM, SKUTEČNĚ DODANÝM, TYPŮM TĚCHTO ZAŘ. PŘEDMĚTŮ

D DŘEZ
U UMYVADLO
WC KLOZET
VY VÝLEVK
S SPRCHA


VZDÁLENOSTI PODPOR V m
PRO LEŽATÉ VODOVODNÍ POTRUBÍ:

DN (mm)	20°	40°	60°	80°
1/2"	0,75	0,70	0,65	0,60
3/4"	0,85	0,80	0,70	0,65
1"	0,90	0,85	0,75	0,70
5/4"	1,00	0,95	0,85	0,75
6/4"	1,10	1,05	0,95	0,80
2"	1,25	1,15	1,05	0,90

- VZDÁLENOSTI PODPOR PRO STUPACÍ POTRUBÍ JE MOŽNO ZVĚTŠIT NA 1,3 m DO TEPLŮTY 60°C A NA 1,2 m PŘI VÝŠŠÍCH TEPLOTÁCH. STUPACÍ POTRUBÍ JE TŘEBA ZACHYTIT PŘI KAŽDÉM ZMĚNĚ SMĚRU A PŘI KAŽDÉM PŘÚCHODU STROPEM

KK DN... KULOVÝ KOHOUT DN...
ZK DN... ZPĚTNÁ KLAPKA DN...
Přív+zk/20 PRAČKOVÝ VENTIL se ZK DN20
VK DN... VYPOUŠTĚCÍ KOHOUT DN...

SCHEMA NAPOJENÍ ZAŘÍZOVACÍCH PŘEDMĚTŮ (NUTNO PŘÍZPUSOBIT DLE DANÉHO VÝROBCE)

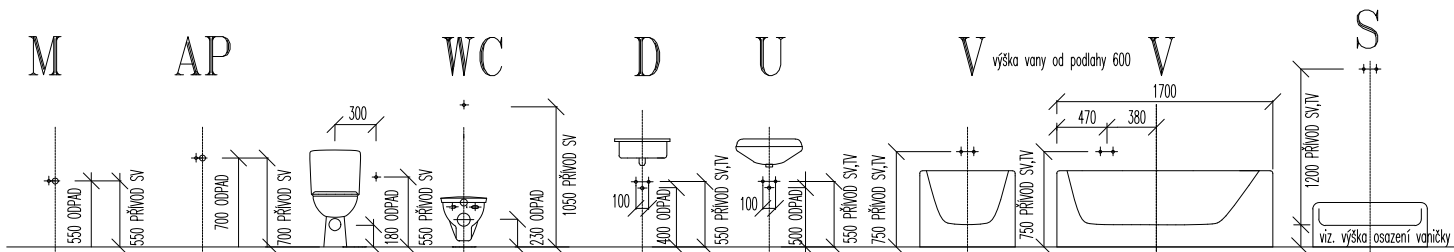

ETAPA Č.1+2

Č. M.	NÁZEV MÍSTNOSTI	PODLAHA		POVRCH STĚN	POVRCH STROPŮ
		PLOCHA	SKLADBA		
101	VSTUPNÍ HALA	25,00	P1	KERAMICKÁ DLÁŽBA+SOKL	VÁPENNÁ ŠTUKOVÁ OMÍTKA
101a	SCHODIŠTĚ	21,00		LITÉ TERRAZZO	VÁPENNÁ ŠTUKOVÁ OMÍTKA
102	RESTAURACE	87,00	P2	KER. DLÁŽBA+SOKL	VÁPENNÁ ŠTUKOVÁ OMÍTKA
103	SALONK	38,00	P2	KERAMICKÁ DLÁŽBA+SOKL	PODHELD Z DESEK SOK
104	KOMORA	13,00	P1	KERAMICKÁ DLÁŽBA+SOKL	VÁPENNÁ ŠTUKOVÁ OMÍTKA
105	KOMORA	5,90	P1	KERAMICKÁ DLÁŽBA+SOKL	PODHELD Z DESEK SOK
106	SKLAD PIVA A NÁPOJŮ	6,90	STÁVAJÍCÍ	KERAMICKÁ DLÁŽBA	KERAMICKÝ OKLAD V. 1800
107	CHODBA	6,70	STÁVAJÍCÍ	KERAMICKÁ DLÁŽBA+SOKL	VÁPENNÁ ŠTUKOVÁ OMÍTKA
108	KUCHYŇ	55,00	P1a+P1b	KERAMICKÁ DLÁŽBA	KERAMICKÝ OKLAD V. 2100
108a	VÝTAH EVAKUAČNÍ	3,10			PODHELD Z DESEK SOK
109	SUCHÝ A CHLAZENÝ SKLAD	16,50	P1a+P1b	KERAMICKÁ DLÁŽBA	KERAMICKÝ OKLAD V. 2100
110	HRUBÁ PŘÍPRAVA ZELENINY	6,50	P1a	KERAMICKÁ DLÁŽBA	KERAMICKÝ OKLAD V. 2100
111	CHODBA	6,00	P1	KERAMICKÁ DLÁŽBA+SOKL	VÁPENNÁ ŠTUKOVÁ OMÍTKA
112	CHODBA	5,50	P1	KERAMICKÁ DLÁŽBA+SOKL	PODHELD Z DESEK SOK
112a	ÚPRAVNA VODY	2,00	P1	KERAMICKÁ DLÁŽBA+SOKL	PODHELD Z DESEK SOK
113	SALNA ZEMSTANICE	10,00	P1	KERAMICKÁ DLÁŽBA+SOKL	VÁPENNÁ ŠTUKOVÁ OMÍTKA
114	WC ZAMĚŠTNÁNCŮ	1,80	P1a	KERAMICKÁ DLÁŽBA	KERAMICKÝ OKLAD V. 2100
115	PŘEDSÍŇ SE SPRCHOU	4,20	P1a	KERAMICKÁ DLÁŽBA	KERAMICKÝ OKLAD V. 2100
116	CHODBA	2,50	P1	KERAMICKÁ DLÁŽBA+SOKL	VÁPENNÁ ŠTUKOVÁ OMÍTKA
117	BEZBARÉROVÉ WC	2,90	P1a	KERAMICKÁ DLÁŽBA	KERAMICKÝ OKLAD V. 2100
118	WC MUŽI	10,00	P1a	KERAMICKÁ DLÁŽBA	KERAMICKÝ OKLAD V. 2100
119	WC ŽENY	9,00	P1a	KERAMICKÁ DLÁŽBA	KERAMICKÝ OKLAD V. 2100
120	OKLADOVÁ KOMORA	2,70	P1a	KERAMICKÁ DLÁŽBA	KERAMICKÝ OKLAD V. 2100
121	PŘEDSÍŇ SE SPRCHOU	6,70	P1a	KERAMICKÁ DLÁŽBA	KERAMICKÝ OKLAD V. 2100
122	WC	1,80	P1a	KERAMICKÁ DLÁŽBA	KERAMICKÝ OKLAD V. 2100
CELKEM		349,70			

±0 = 1.NP = 199,200 B.p.v.=stávající

Osobní 8718, 220 01 Poděbrady, e-mail: henrik54@gmail.com, tel.: +420 602269697		ZTIIS spol. s r.o. Stará Cesta 1787/17a Praha 4 - Braník, 147 00 www.ztiis.cz IČ: 43871224	
ZPRACOVATEL:	ZODP. PROJEKTANT:	Milan Hendrych ZTIIS s.r.o. v prostorách restaurace Náměstí 93, Rozdálovice, parc. č. st. 92, kat. ú. Rozdálovice Město Rozdálovice, Náměstí 93, Rozdálovice	DVZ 02/2025 10x44
STAVBA:	STAVEBNÍK:	D.1.4.a ZDRAVOTNĚ TECHNICKÉ INSTALACE	HE-22-003
ČÁST:	OBSAH VÝKRESU:	PŮDORYS ROZVODU VODY 1.NP	D.1.4.a 06