


KANALIZAČNÍ ŠACHTA Ø 425 / Ø 315 / Ø 615 S LITINOVÝM POKLOPEM D400 A S TELESKOPICKOU ROUROU

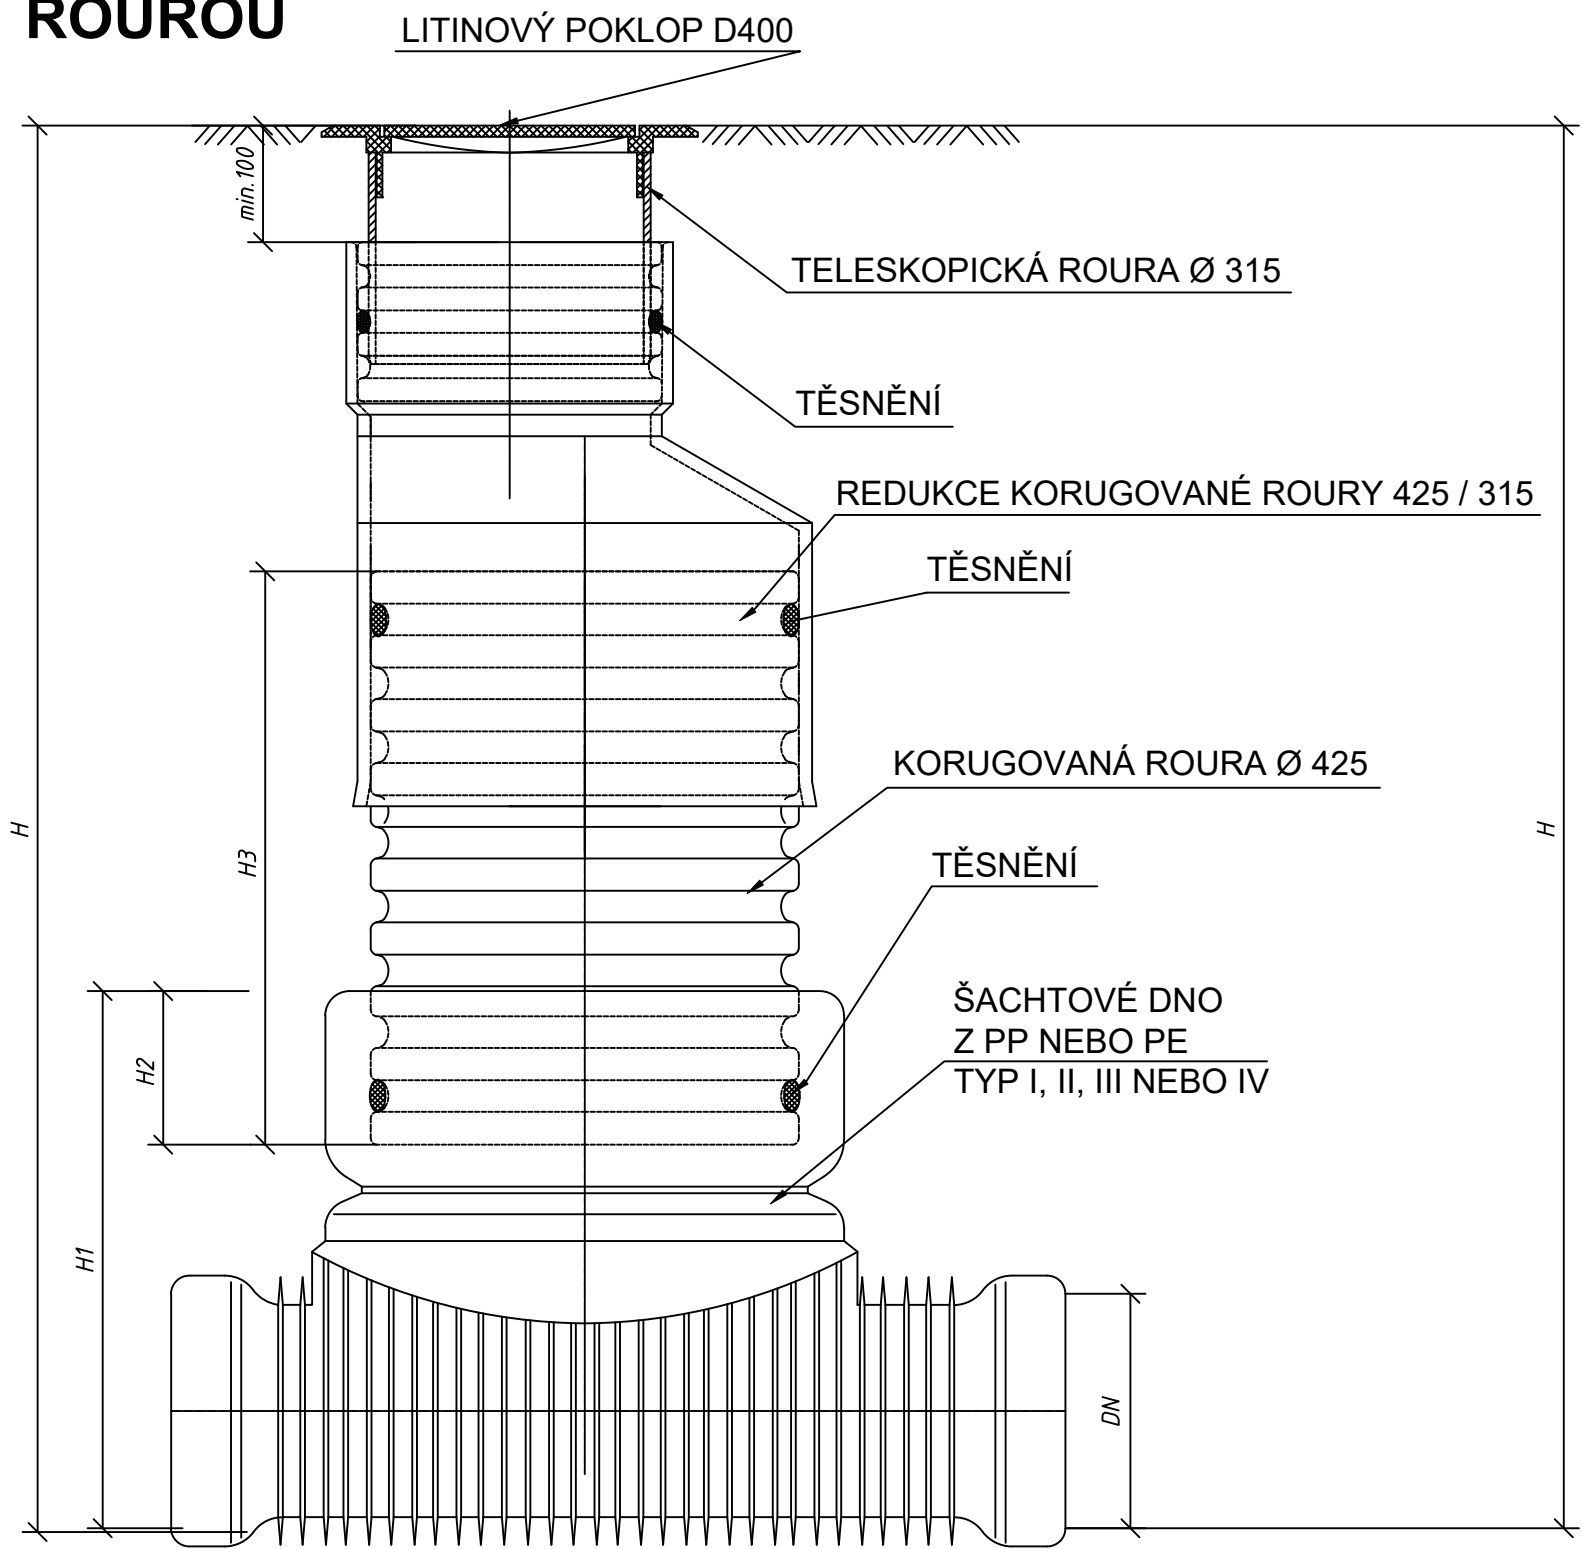

PLASTOVÁ KONTROLNÍ A REVIZNÍ ŠACHTA

DN (mm)	H1 (mm)		H2 (mm)	
	KG	UR	KG	UR
110	400	X	200	X
160	450	X	200	X
200	500	625	200	200
250	665	665	220	220
315	720	720	220	220
400	807	807	220	220
450	X	807	X	220
560	X	960	X	220

±0 = 1.NP = 199,200 B.p.v.=stávající

Ostende 87/II, 290 01 Poděbrady, e-mail: hercik54@gmail.com, tel.: +420 602269097		ZTIIS spol. s.r.o. Stará Cesta 1787/17a Praha 4 - Braník, 147 00 www.ztiis.cz IČ : 43871224	
ZPRACOVATEL:	ZODP. PROJEKTANT:		
Jakub Hendrych ZTIIS s.r.o.	Milan Hendrych ZTIIS s.r.o.	STUPĚŇ :	DVZ
STAVBA: STAVEBNÍ ÚPRAVY A NÁSTAVBA V OBJEKTU č.p. 93 - v prostorách restaurace Náměstí 93, Rožďalovice, parc. č. st. 92, kat. ú. Rožďalovice		DATUM :	02/2025
STAVEBNÍK: Město Rožďalovice, Náměstí 93, Rožďalovice		FORMÁT :	2xA4
ČÁST: D.1.4.a ZDRAVOTNĚ TECHNICKÉ INSTALACE		ZAK. Č. :	HE-22-003
OBSAH VÝKRESU:		MĚŘITKO:	Č.VÝKRESU:
KANALIZAČNÍ ŠACHTA			D.1.4.a 10