


VODOMĚRNÁ ŠACHTA
150/120/180 N

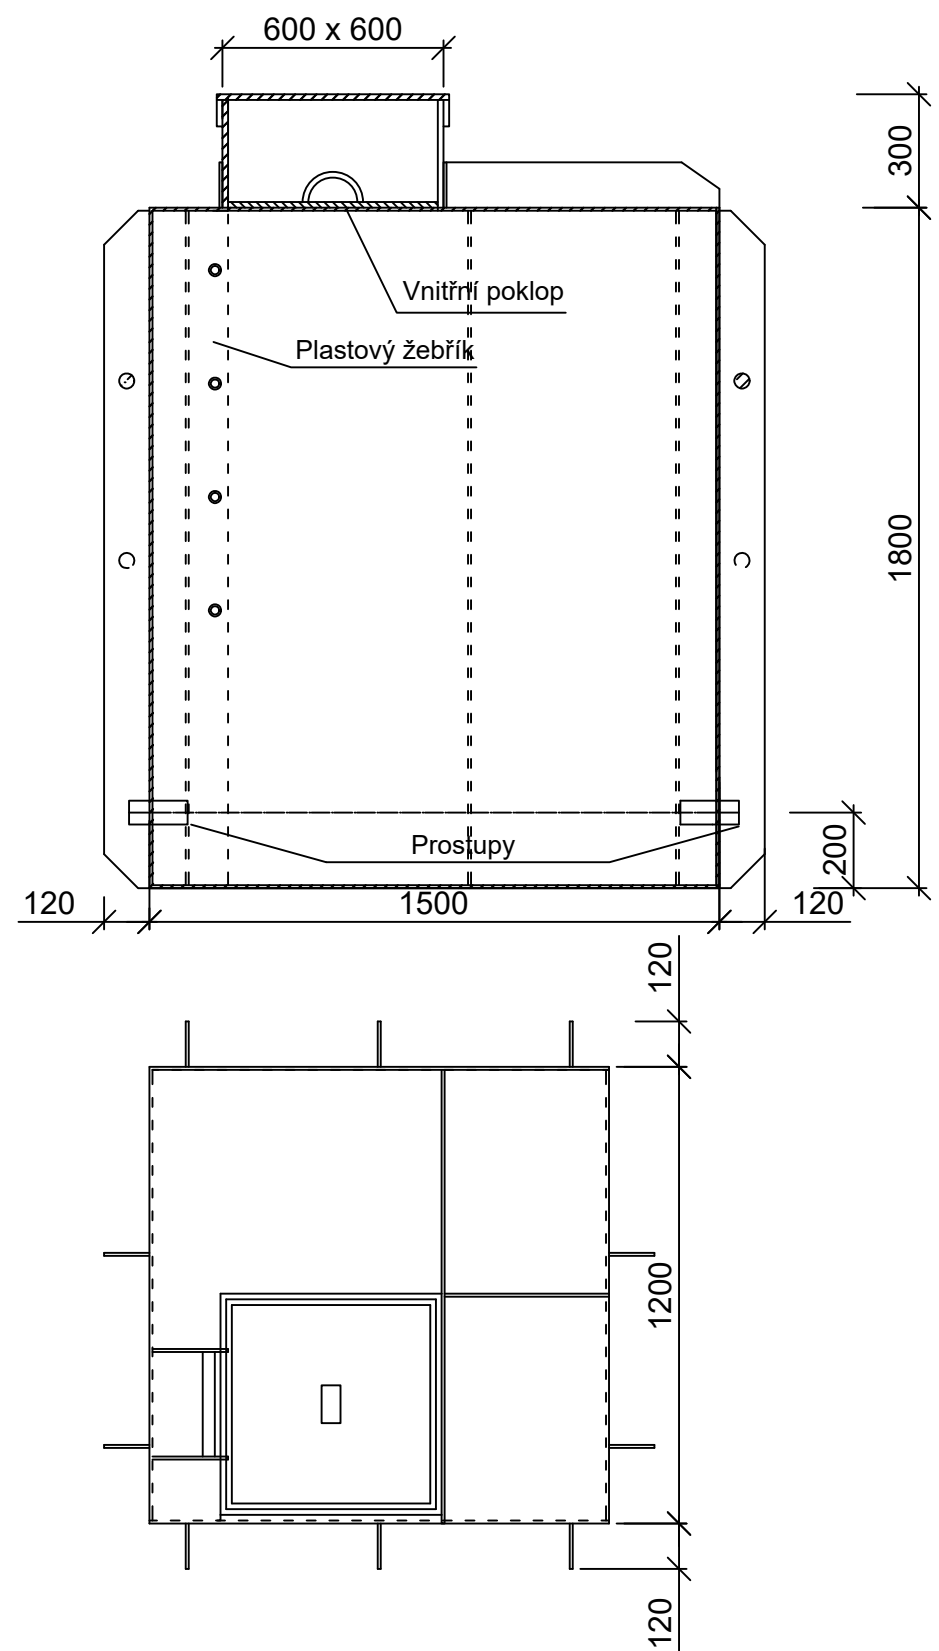

Typ zařízení	VODOMĚRNÁ ŠACHTA
Šířka šachty (cm)	120
Délka šachty (cm)	150
Přepravní hmotnost (kg)	230

±0 = 1.NP = 199,200 B.p.v.=stávající

Ostende 87/II, 290 01 Poděbrady, e-mail: hercik54@gmail.com, tel.: +420 602269097		ZTIIS spol. s.r.o. Stará Cesta 1787/17a Praha 4 - Braník, 147 00 www.ztiis.cz IČ : 43871224	
ZPRACOVATEL:	ZODP. PROJEKTANT:		
Jakub Hendrych ZTIIS s.r.o.	Milan Hendrych ZTIIS s.r.o.		
STAVBA:	STAVEBNÍ ÚPRAVY A NÁSTAVBA V OBJEKTU č.p. 93 - v prostorách restaurace Náměstí 93, Rožďalovice, parc. č. st. 92, kat. ú. Rožďalovice		STUPEŇ : DVZ
STAVEBNÍK:	Město Rožďalovice, Náměstí 93, Rožďalovice		DATUM : 02/2025
ČÁST:	D.1.4.a ZDRAVOTNĚ TECHNICKÉ INSTALACE		FORMÁT : 2xA4
OBSAH VÝKRESU:		ZAK. Č. : HE-22-003	
		MĚŘITKO:	Č.VÝKRESU: D.1.4.a 11
VODOMĚRNÁ ŠACHTA			