


NAPOJENÍ NEPŘÍMOTOPENÉHO ZÁSOBNÍKU TUV

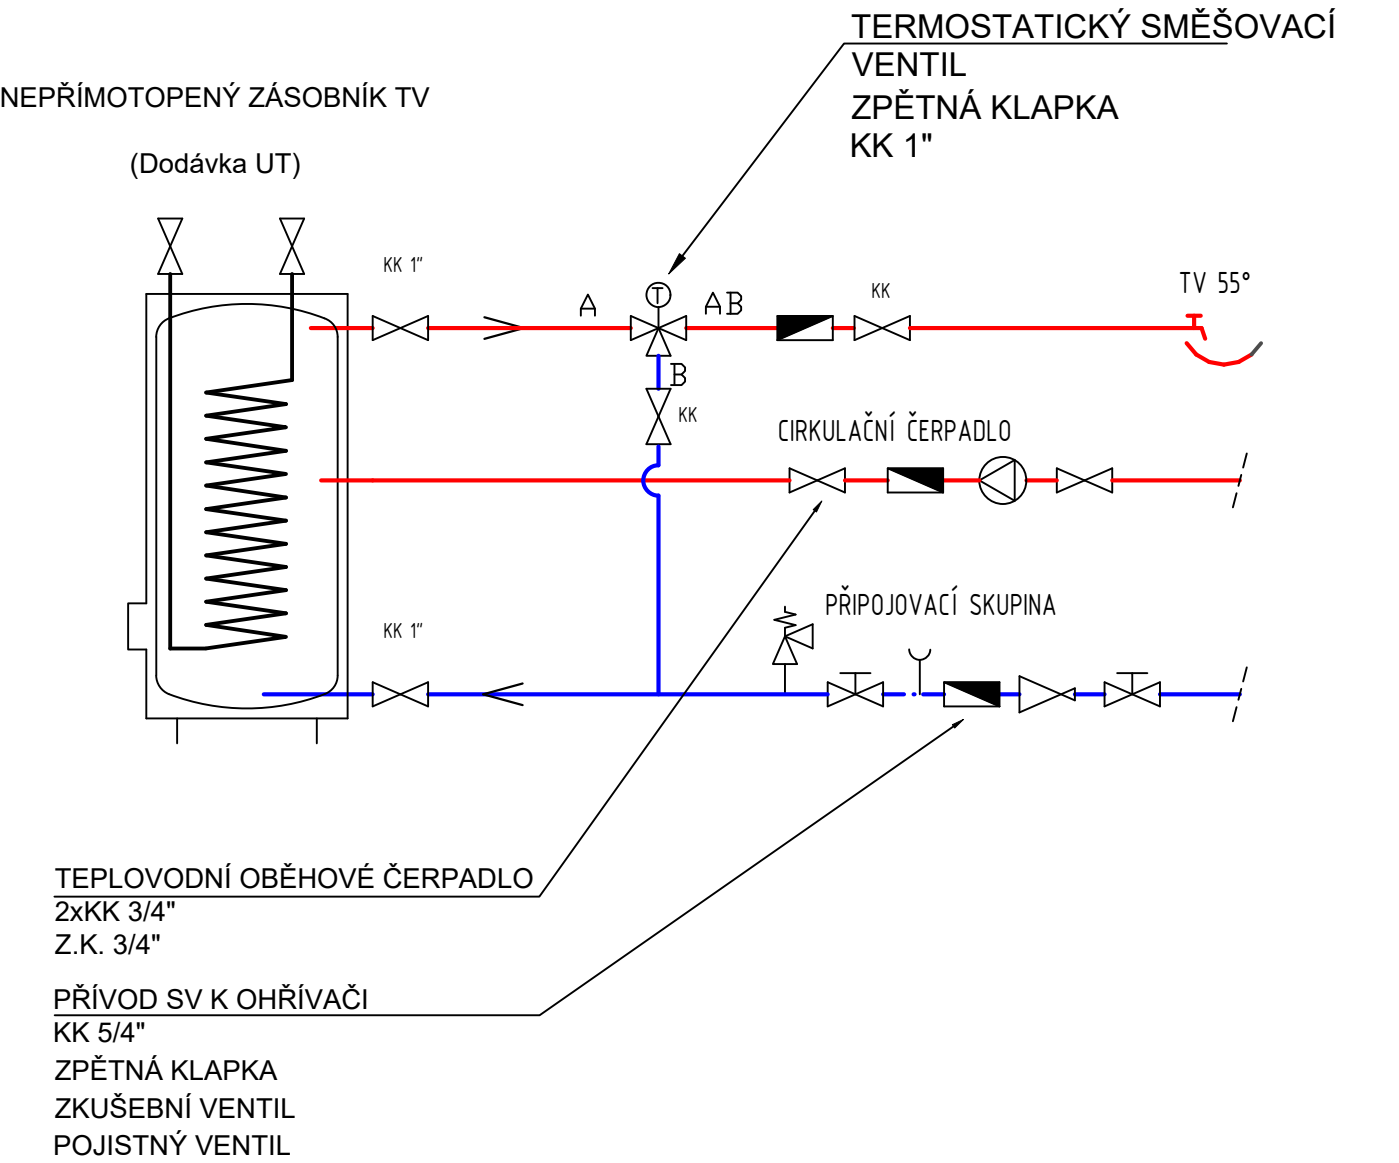

- POZNÁMKA :
- VEŠKERÉ VODOVODNÍ ARMATURY BUDOU UMÍSTĚNY TAK, ABY BYLY V DOSAHU REVIZNÍMI DVÍŘKY (DVÍŘKA JSOU DODÁVKOU STAVEBNÍ ČÁSTI)
 - MONTÁŽ VODOVODU JE NUTNO PROVÁDĚT S OHLEDEM NA ROZVODY OSTATNÍCH PROFESÍ
 - PROSTUPY POTRUBÍ POŽÁRNĚ DĚLÍCÍMI KONSTRUKCEMI BUDOU OPATŘENY POŽÁRNÍMI MANŽETAMI NEBO TMELEM
 - MONTÁŽE JE NUTNO PROVÁDĚT DLE MONTÁŽNÍCH PŘEDPISŮ JEDNOTLIVÝCH VÝROBCŮ A MATERIÁLŮ, PROVÁDĚCÍCH PŘEDPISŮ, PLATNÝCH NOREM A VYHLÁŠEK
 - ROZVODY VODY BUDOU OPATŘENY TEPELNOU NÁVLEKOVOU IZOLACÍ
 - UMÍSTĚNÍ VÝVODŮ PRO ZAŘIZOVACÍ PŘEDMĚTY JE NUTNO PŘÍZPŮSOBIT JEDNOTLIVÝM TYPŮM TĚCHTO ZAŘ.

ZAŘIZOVACÍ PŘEDMĚTY: PŘEDMĚTY:
UMÍSTĚNÍ VÝVODŮ PRO ZAŘIZOVACÍ PŘEDMĚTY JE NUTNO PŘÍZPŮSOBIT JEDNOTLIVÝM, SKUTEČNĚ DODANÝM, TYPŮM TĚCHTO ZAŘ. PŘEDMĚTŮ

D DŘEZ
U UMYVADLO
Wc KLOZET
S SPRCHA
Pi PISOÁR

VZDÁLENOSTI PODPOR V m
PRO LEŽATÉ VODOVODNÍ POTRUBÍ:

DIMENZE POUŽITÉHO POTRUBÍ:
POTRUBÍ PRO BYTOVÉ ROZVODY
MATERIÁL PPR PN16

DN (ND)	20°	40°	60°	80°
1/2"	0,75	0,70	0,65	0,60
3/4"	0,85	0,80	0,70	0,65
1"	0,90	0,85	0,75	0,70
5/4"	1,00	0,95	0,85	0,75
6/4"	1,10	1,05	0,95	0,80
2"	1,25	1,15	1,05	0,90

OZNAČENÍ	DN	D x t
20	15	20 x 2,8i
25	20	25 x 3,5i
32	25	32 x 4,4i
40	32	40 x 5,5i
50	40	50 x 6,9i
63	50	63 x 8,6i
75	65	75 x 8,4i
90	80	90 x 10,0i


DN - VNITŘNÍ PRŮMĚR POTRUBÍ
D - VNĚJŠÍ PRŮMĚR POTRUBÍ
t - TLOUŠTKA STĚNY POTRUBÍ

- VZDÁLENOSTI PODPOR PRO STOUPACÍ POTRUBÍ JE MOŽNO ZVĚTŠIT NA 1,3 m DO TEPLoty 60°C A NA 1,2 m PŘI VYŠŠÍCH TEPLOTÁCH. STOUPACÍ POTRUBÍ JE TŘEBA ZACHYTIT PŘI KAŽDÉ ZMĚNĚ SMĚRU A PŘI KAŽDÉM PRŮCHODU STROPEM

KK DN... KULOVÝ KOHOUT DN...
ZK DN... ZPĚTNÁ Klapka DN...
PrV+zk/20 PRAČKOVÝ VENTIL se ZK DN20
VK DN... VYPOUŠTĚCÍ KOHOUT DN...

ROZVODY STUDENÉ VODY PITNÁ - TROUBY PLASTOVÉ PPR
ROZVODY TEPLÉ VODY - TROUBY PLASTOVÉ PPR

SCHÉMA NAPOJENÍ ZAŘIZOVACÍCH PŘEDMĚTŮ (NUTNO PŘÍZPŮSOBIT DLE DANÉHO VÝROBCE)

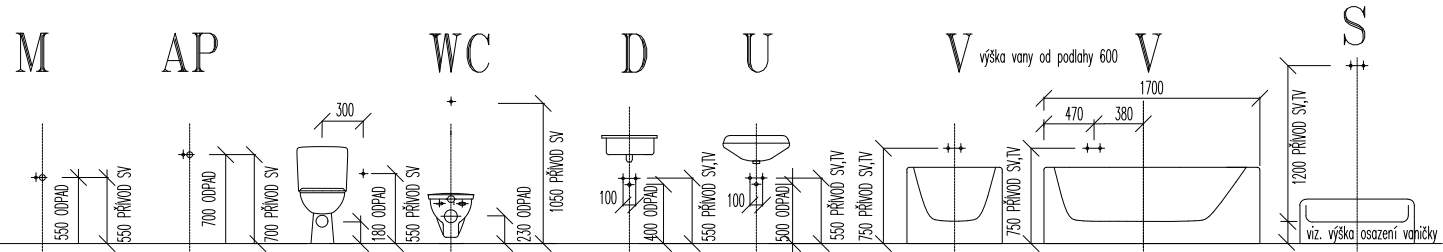

±0 = 1.NP = 199,200 B.p.v.=stávající

Ostende 87/II, 290 01 Poděbrady, e-mail: hercik54@gmail.com, tel.: +420 602269097		ZTIIS spol. s.r.o. Stará Cesta 1787/17a Praha 4 - Braník, 147 00 www.ztiis.cz IČ : 43871224			
ZPRACOVATEL:	ZODP. PROJEKTANT:				
Jakub Hendrych ZTIIS s.r.o.				Milan Hendrych ZTIIS s.r.o.	
STAVBA:	STAVEBNÍ ÚPRAVY A NÁSTAVBA V OBJEKTU č.p. 93 - v prostorách restaurace Náměstí 93, Rožďalovice, parc. č. st. 92, kat. ú. Rožďalovice			DVZ	
STAVEBNÍK:	Město Rožďalovice, Náměstí 93, Rožďalovice			02/2025	
ČÁST:		D.1.4.a ZDRAVOTNĚ TECHNICKÉ INSTALACE		FORMÁT :	2xA4
				ZAK Č. :	HE-22-003
OBSAH VÝKRESU:				MĚŘITKO:	Č.VÝKRESU:
SCHEMA ZAPOJENÍ OHŘÍVAČE TUV					D.1.4.a 12