


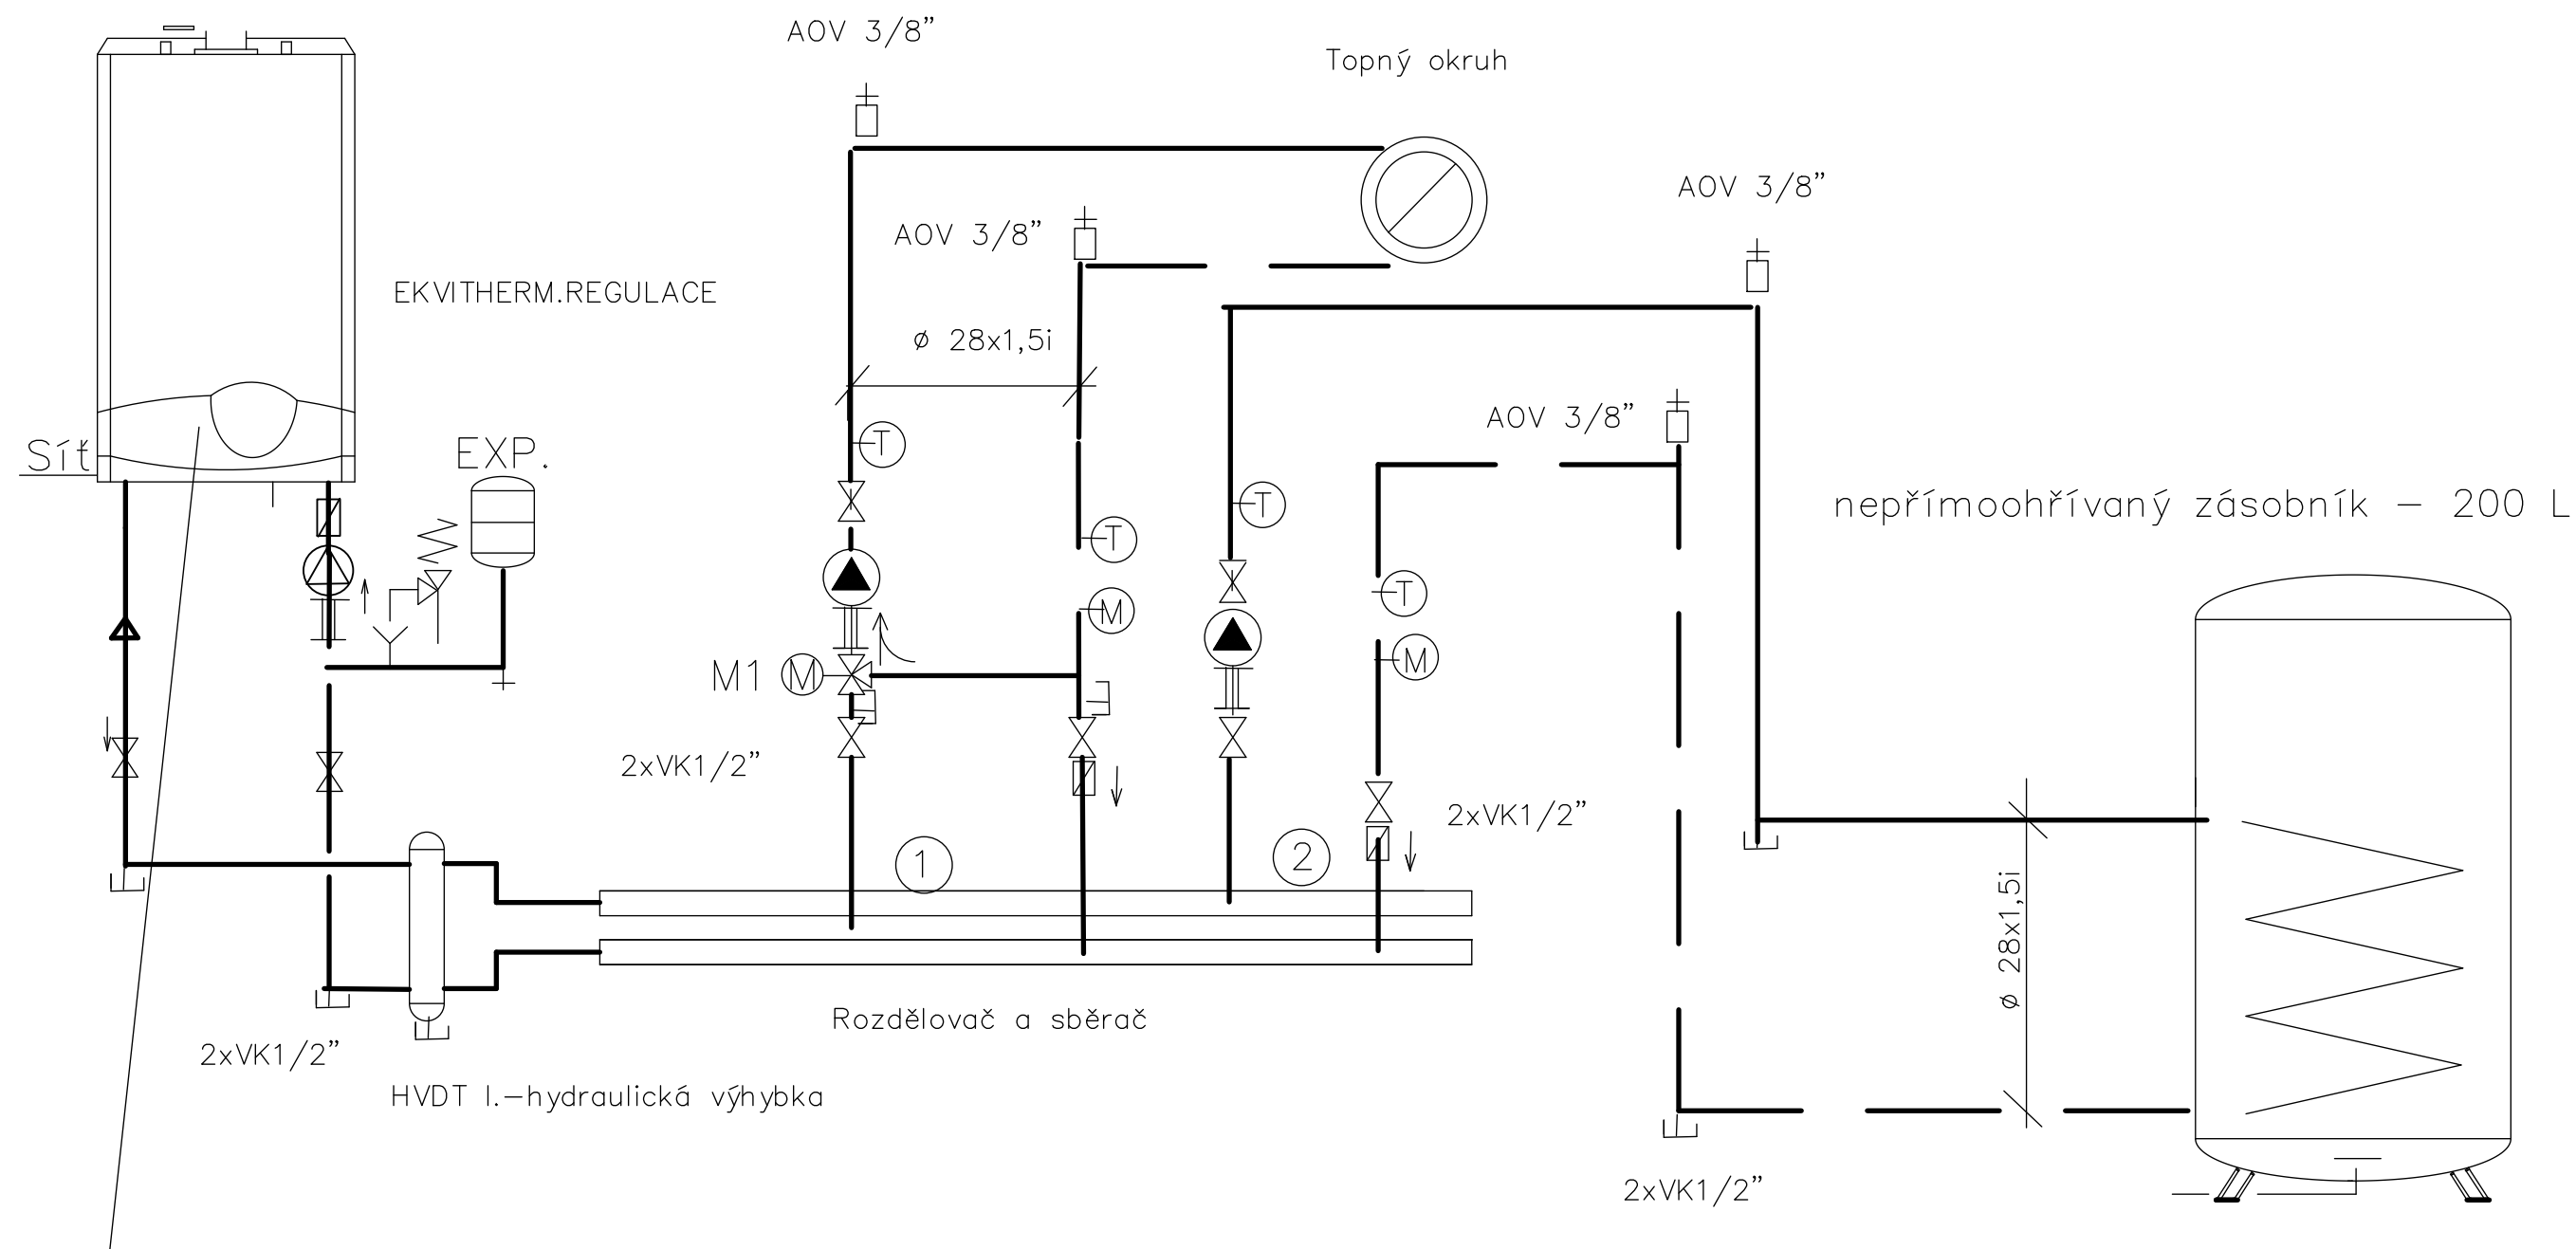

1. vytápění – 3 KK1", F1", trojcestná směš. armatura 25 řízen dle te(MaR), elektronické čerpadlo ALPHA 2–25–60, ZV 1"

2. ohřev TV – 3 KK1", F1", elektronické čerpadlo ALPHA 1 25L 25–40, ZV 1",

1 x plynový kondenzační kotel – 24–25kW

např. CG 2300iW24P, Protherm Panther Condens FlameFit 25KKO nebo LUNA COMPACT 1.24

3xKK1", F1"

Ekvitherm.regulace–MaR

dodatk.ex.Expanzomat 25 I+PV,