


Překlady nad otvory mezi sály M1:100

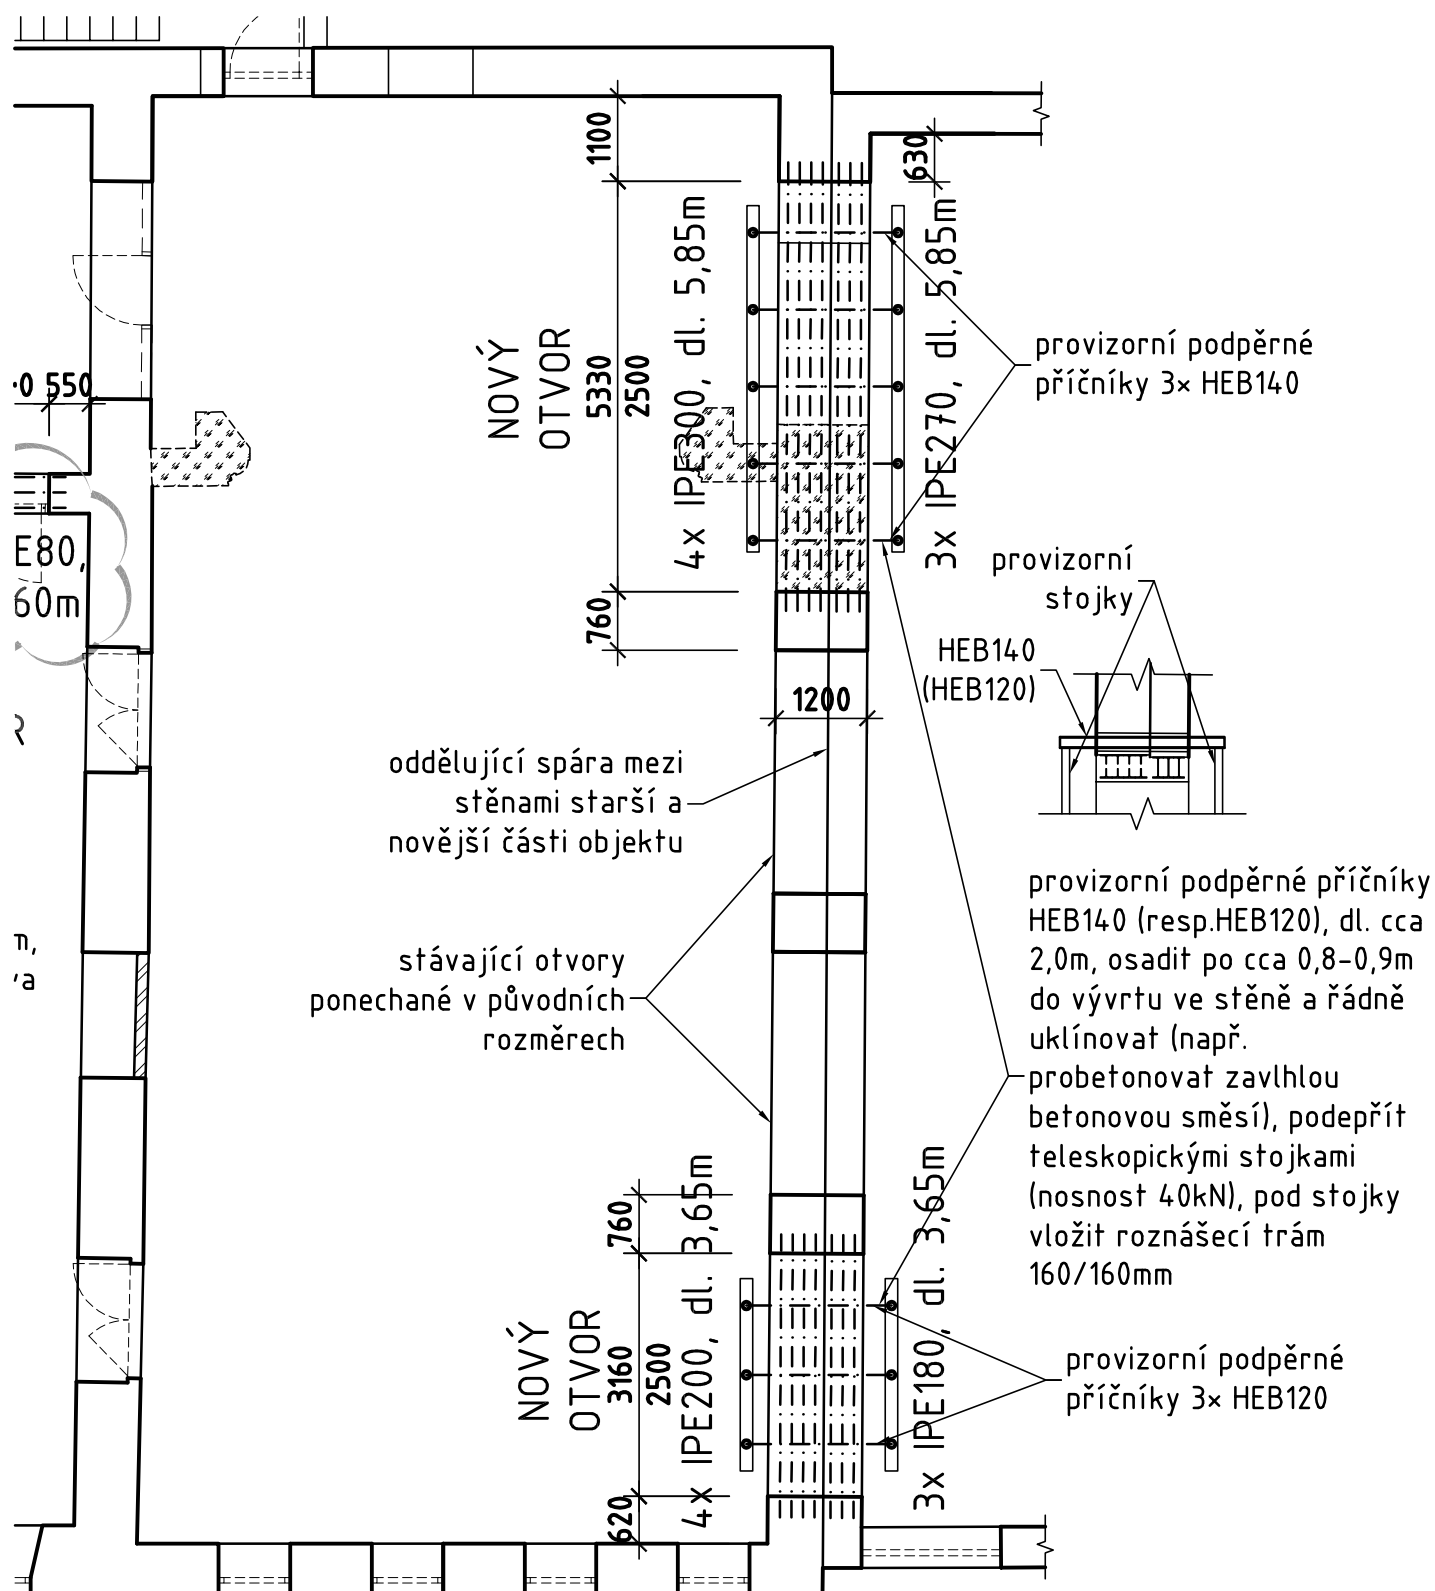

Rekonstrukce restaurace Rožďalovice
Nové otvory mezi sály v 2.NP

5.2.2025