


SCHODIŠTĚ NA PŮDU M1:100

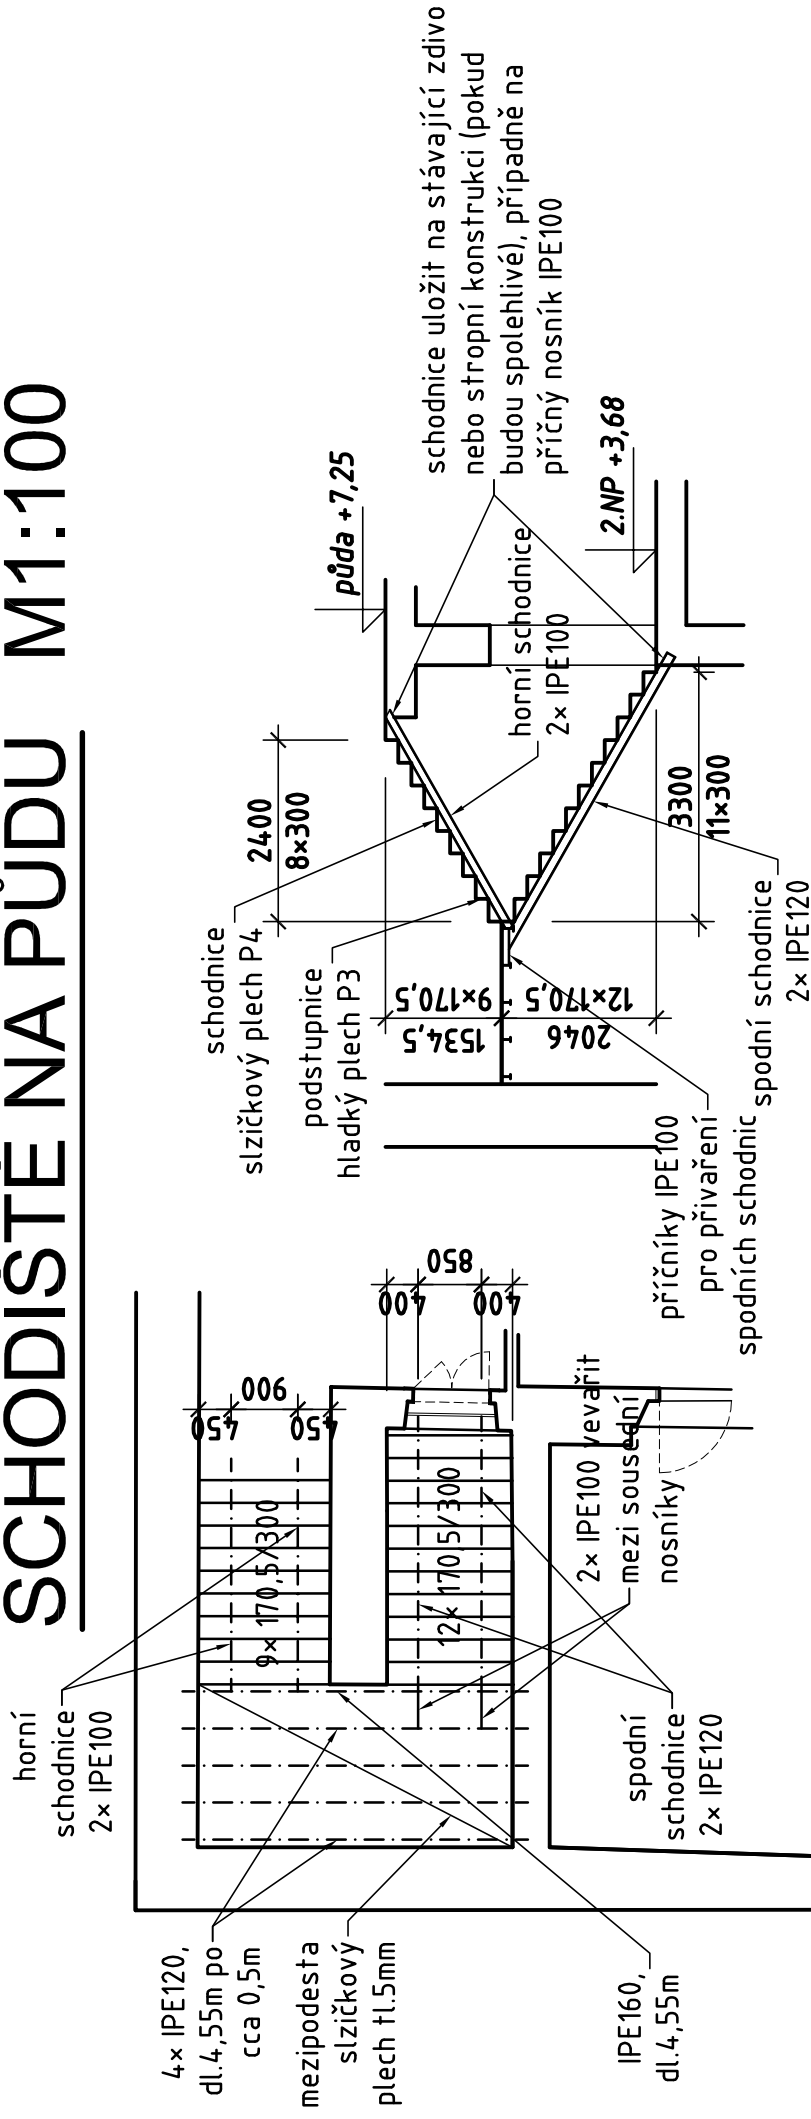

±0,00