ŘEZ VÝSTUPNÍM RAMENEM M1:50

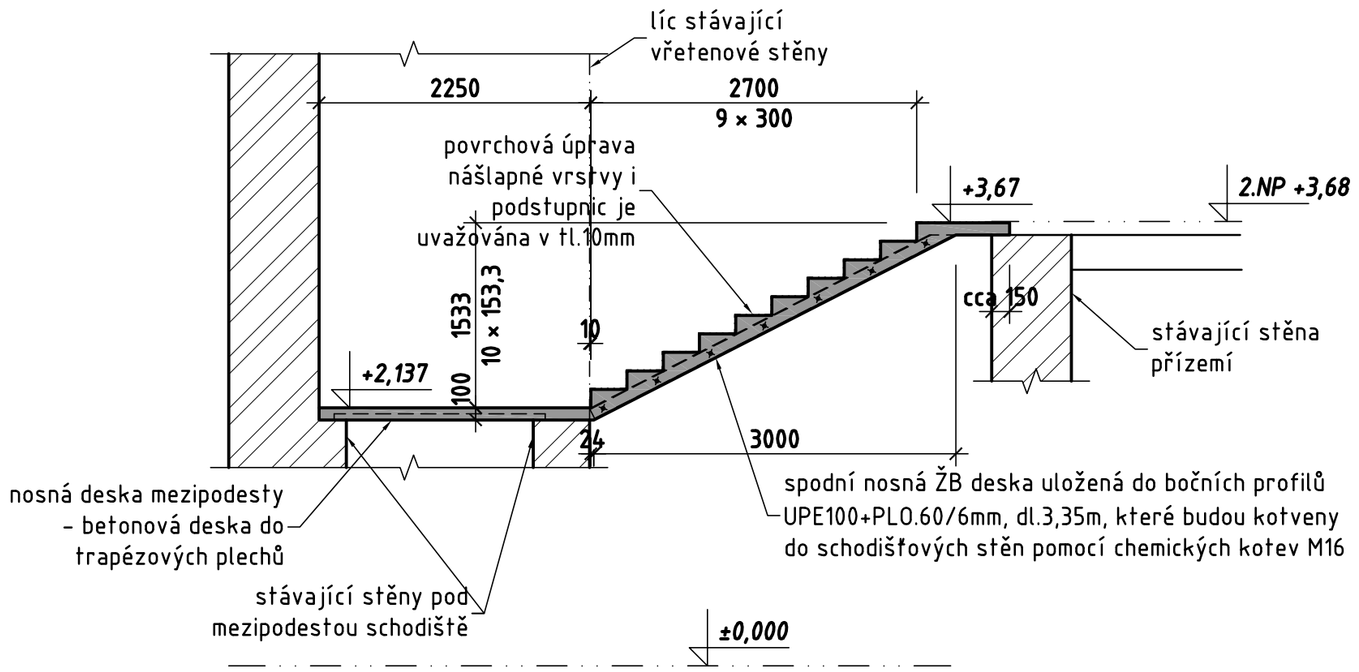

PŮDORYS M1:50

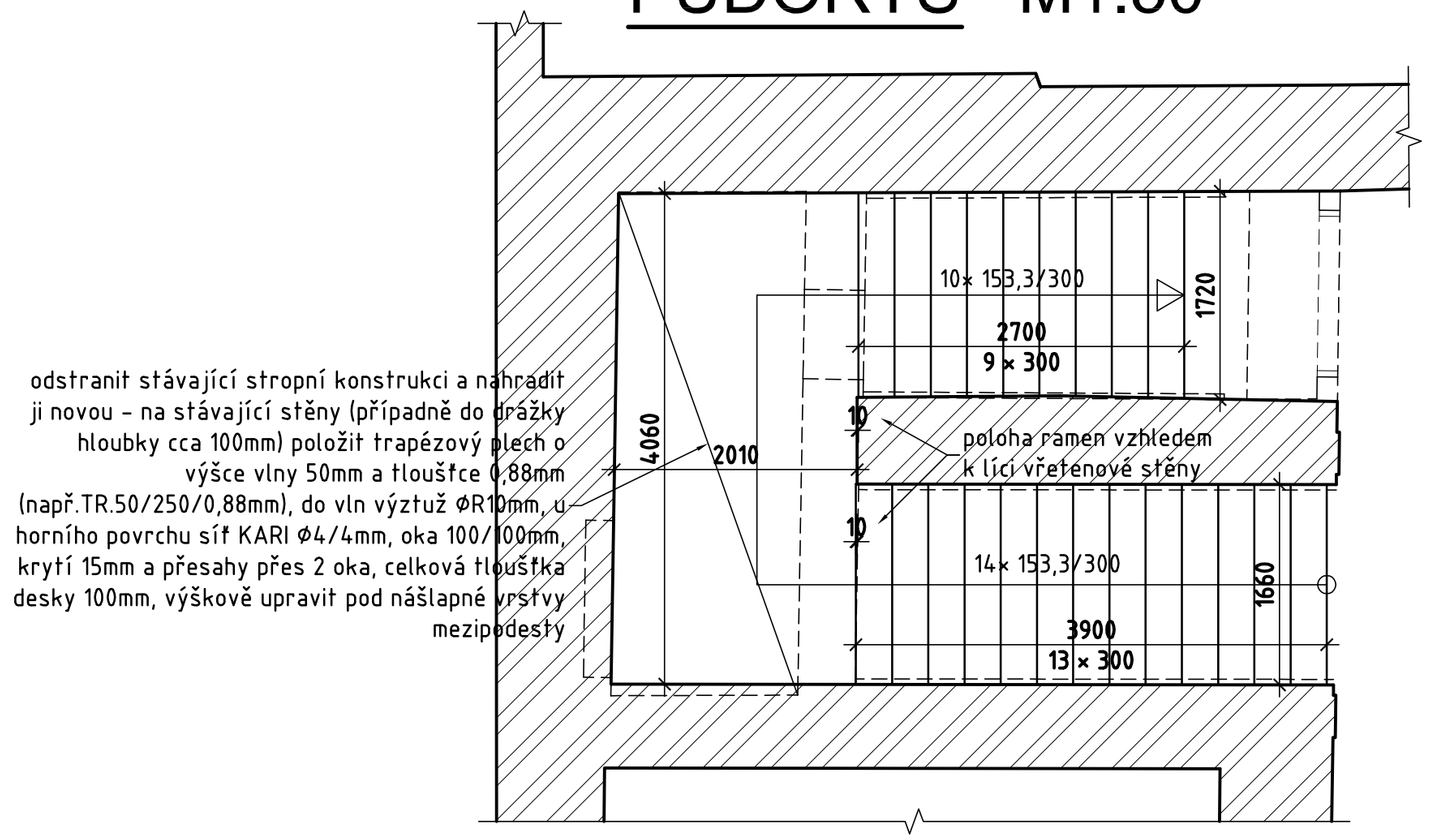

ŘEZ NÁSTUPNÍM RAMENEM M1:50

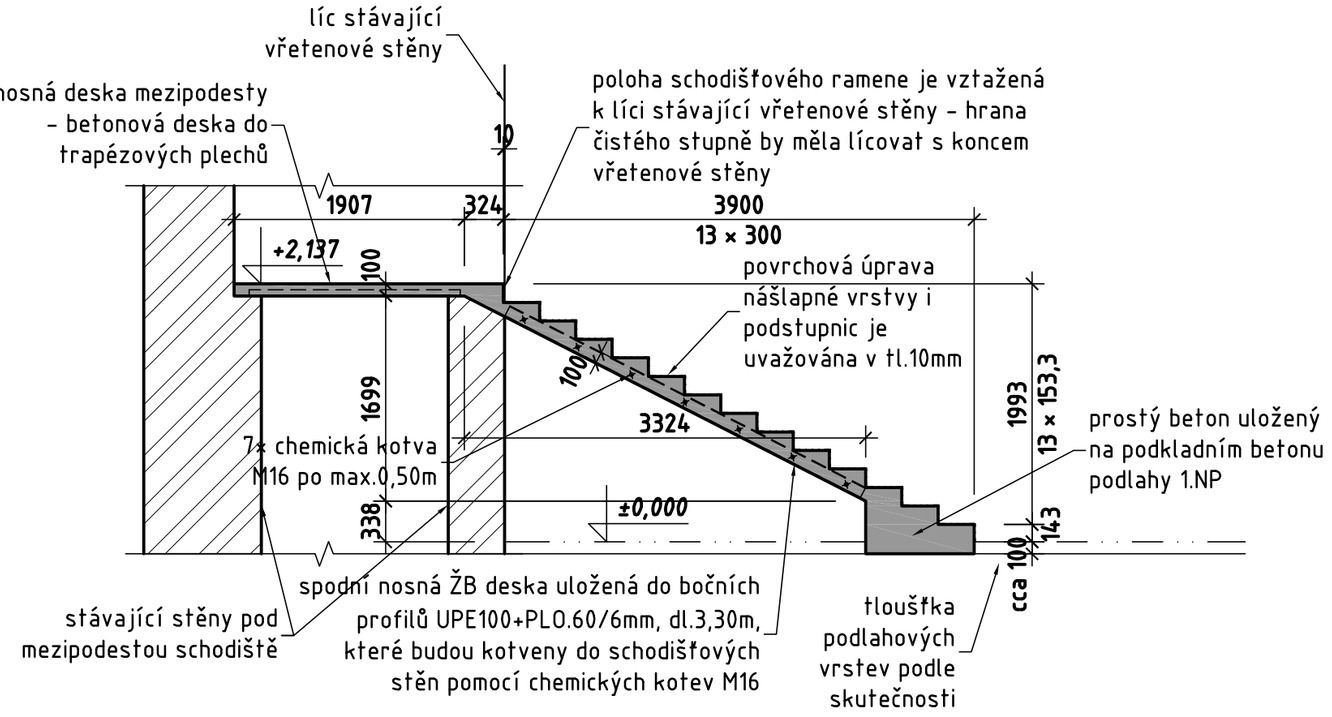

VÝZTUŽ SCHODIŠTĚ M1:50

VÝSTUPNÍ RAMENO

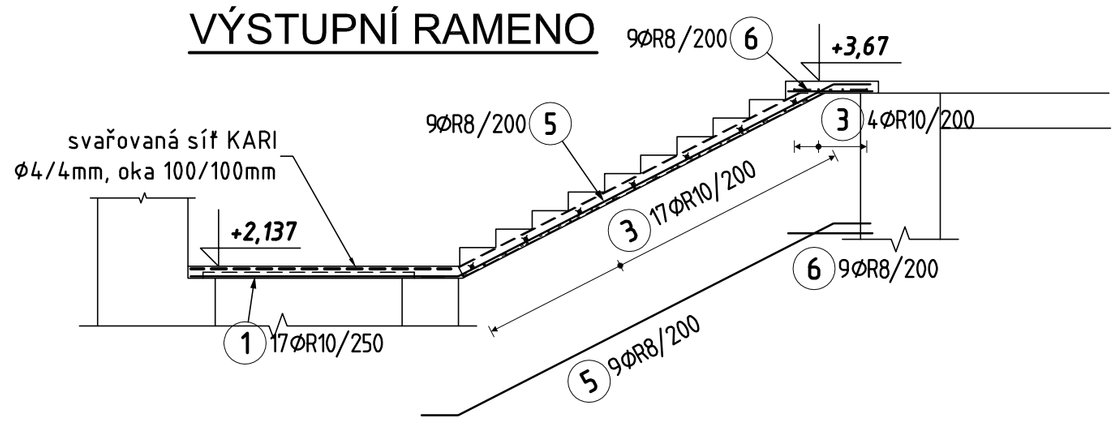

NÁSTUPNÍ RAMENO

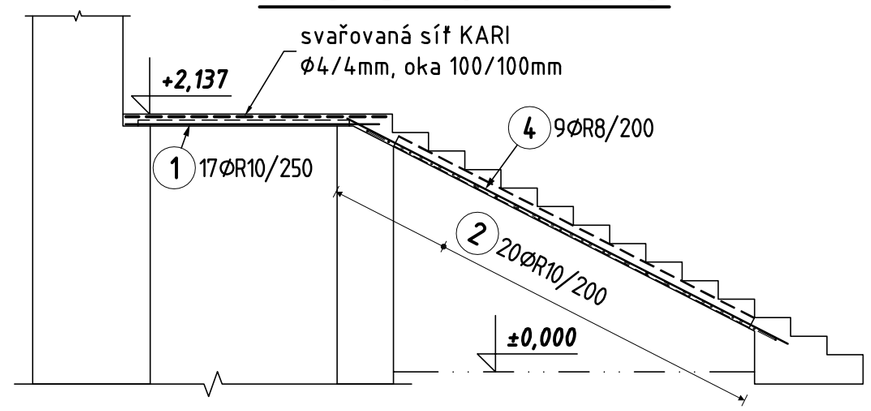

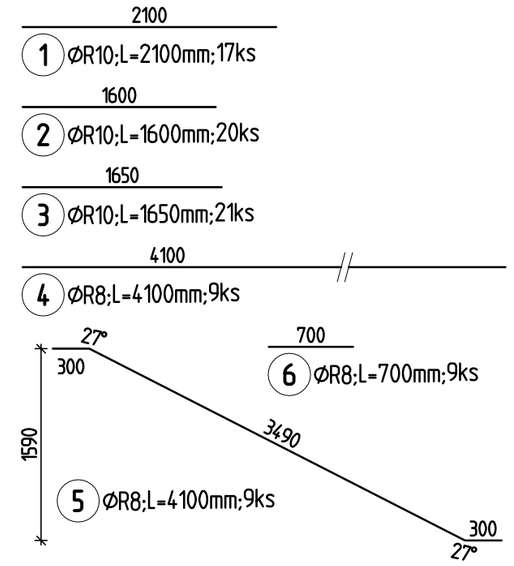

Pol	Profil	Délka [mm]	ks	10 505	
				8	10
*1	R 10	2100	17		35.7
*2	R 10	1600	20		32.0
*3	R 10	1650	21		34.6
*4	R 8	4100	9	36.9	
5	R 8	4100	9	36.9	
*6	R 8	700	9	6.3	
CELKOVA DELKA			[m]	80.1	102.3
HMOTNOST			[kg]	31.6	63.1
CELKOVA HMOTNOST			[kg]		94.7

PŘÍČNÝ ŘEZ

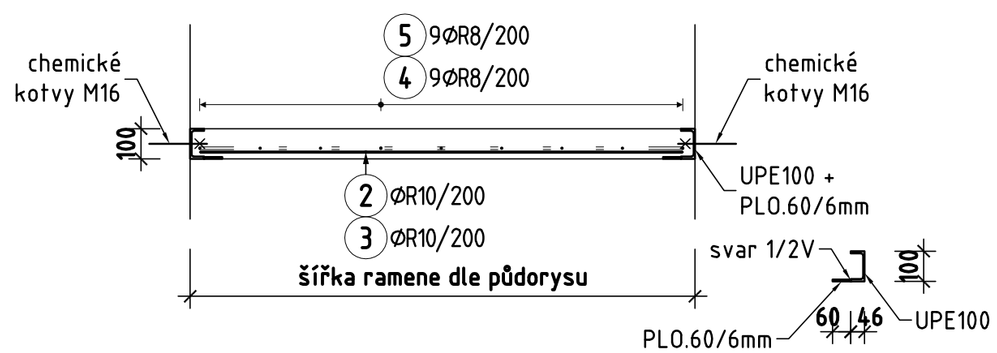

KONSTRUKČNÍ OCEL S235
BETON C20/25-XC1

Rekonstrukce restaurace Rožďalovice
Vnitřní schodiště

29.12.2024