


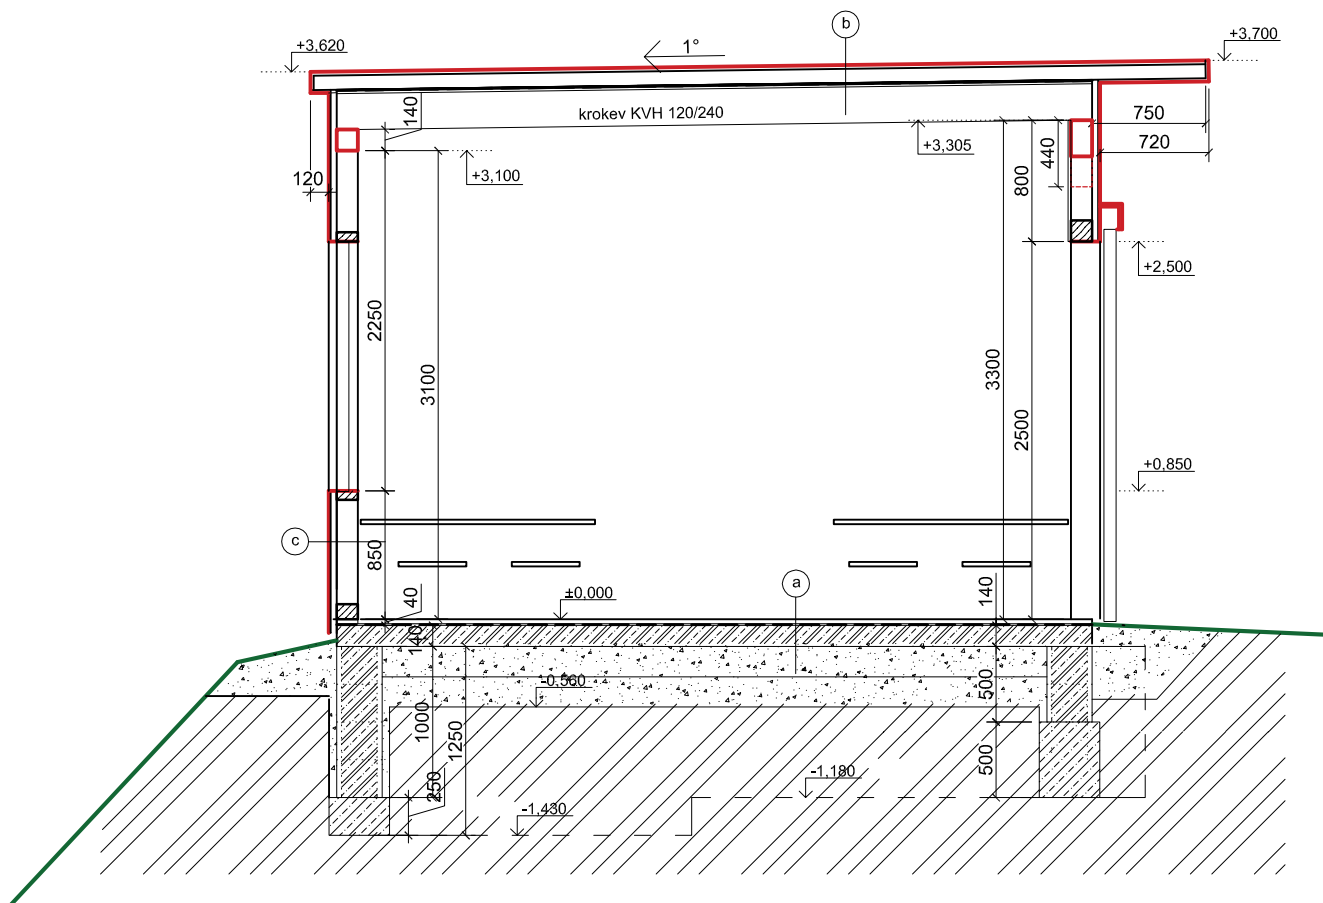

LEGENDA MATERIÁLŮ

	ŽB C20/25
	C16/20
	původní zemina
	štěrkový podsyp
	příčný řez dřevem

- sklon ploché střechy 1°
- odvodnění střechy žlaby a svody systémem Lindab
- vnější hrana žlabu pod rovinou střechy
- střešní plášť ze střešní folie
- plochá střecha se sklonem 1°
- řezivo konstrukce KVH
- sedla na krokvicích do hl. 10 mm
- viditelné prvky před zabudováním ohoblovat
- ošetření prvků impregnací proti dřevokaznému hmyzu a plísním
- přesahy střechy tvořeny latěmi 100/120
- dřevěná sloupková nosná svislá konstrukce
- řezivo konstrukce KVH, profily 60/140, 140/140
- výkop pasů na šířku 400 mm
- základová spára musí být před záhlivkou rovná, suchá a zhutněná
- nezámrzná hloubka 1,2 m
- spodní část základových pasů z betonu C16/20, XC2, Dmax. 16 mm, S4
- základové zdivo BD30 + výplň základového zdiva C20/25
- C20/25 Dmax 22 mm, XC2, S4 + R10, vodorovně i svisle
- pruty ze základového zdiva ohnout do podkladní desky, přichytit k sítím KARI
- sítě KARI k vnějšímu líci desky, přesahy 150 mm s provázáním
- podkladní deska tl. 120 mm, C20/25 + 1x KARI 8/100/100
- beton C20/25, XC2, Dmax 8 mm, S5
- pasy po obvodu min 600 mm v rostlém terénu, vnitřní min. 400 mm

zpracoval: Ing. Petr Franců		zodp. projektant: Ing. Petr Franců		Petr Franců, IČ 60260912 projektování pozemních staveb Vrckoslavická 29/164, 466 01 Jablonec n.N.	
místo stavby: ppčk: 3124/1 k.ú.: Smržovka obec: Smržovka		stavebník: Město Smržovka náměstí T. G. Masaryka 600 468 51 Smržovka			
název stavby: Letní zázemí sportoviště školy		datum: 30.8.2024		měřítko: 1:50	stupeň: povolení záměru
složka: D.1.1. Architektonicko-stavební řešení		st. úřad: Smržovka		rozsah přílohy:	číslo přílohy:
příloha:		ŘEZ A - A		1 x A4	D.1.1.b.5.