
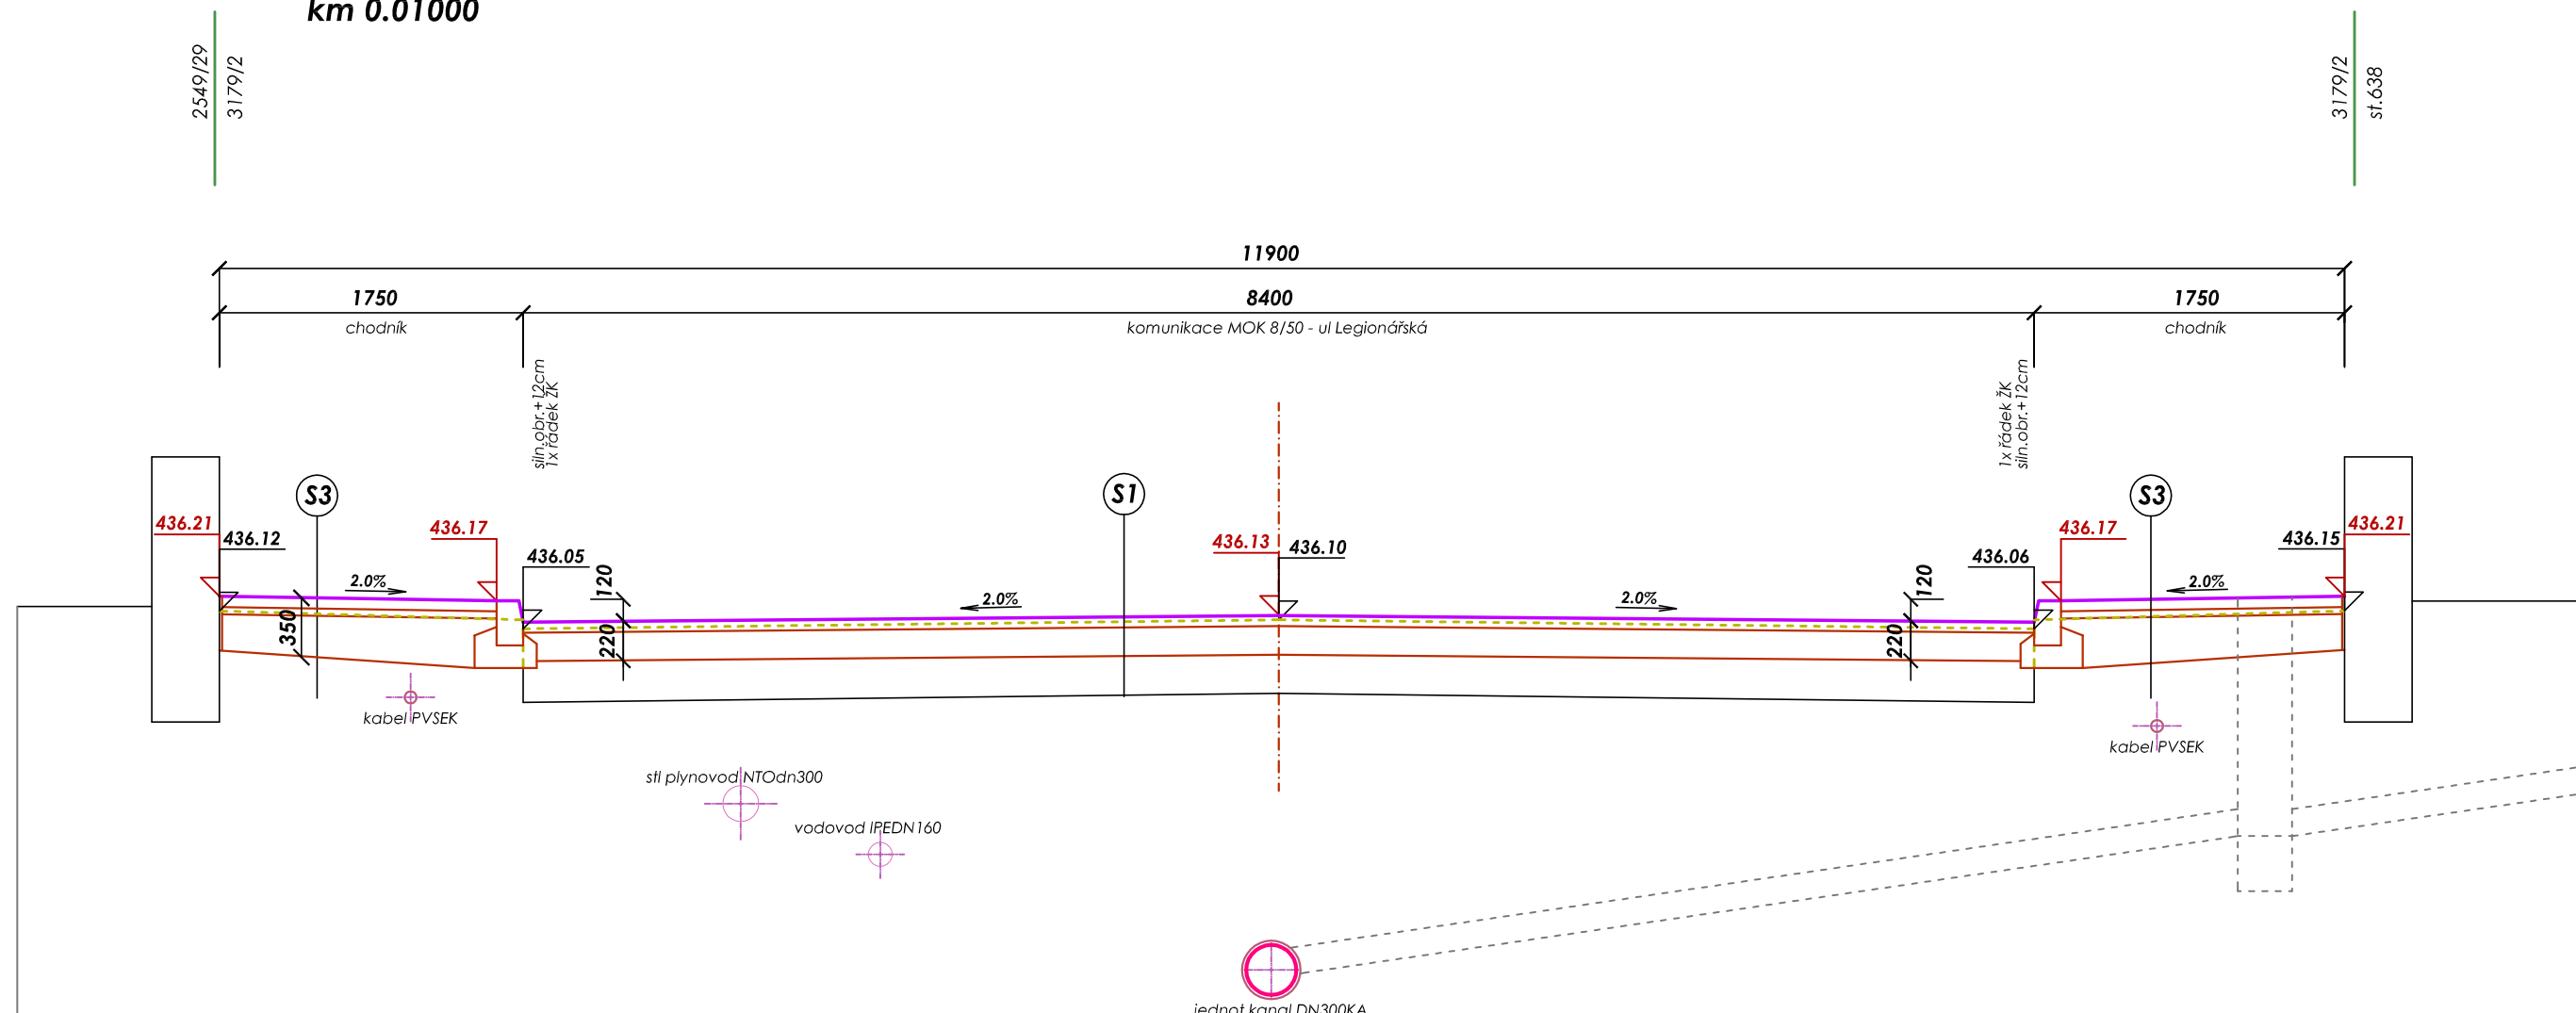


komunikace ul.Legionářská
km 0.01000

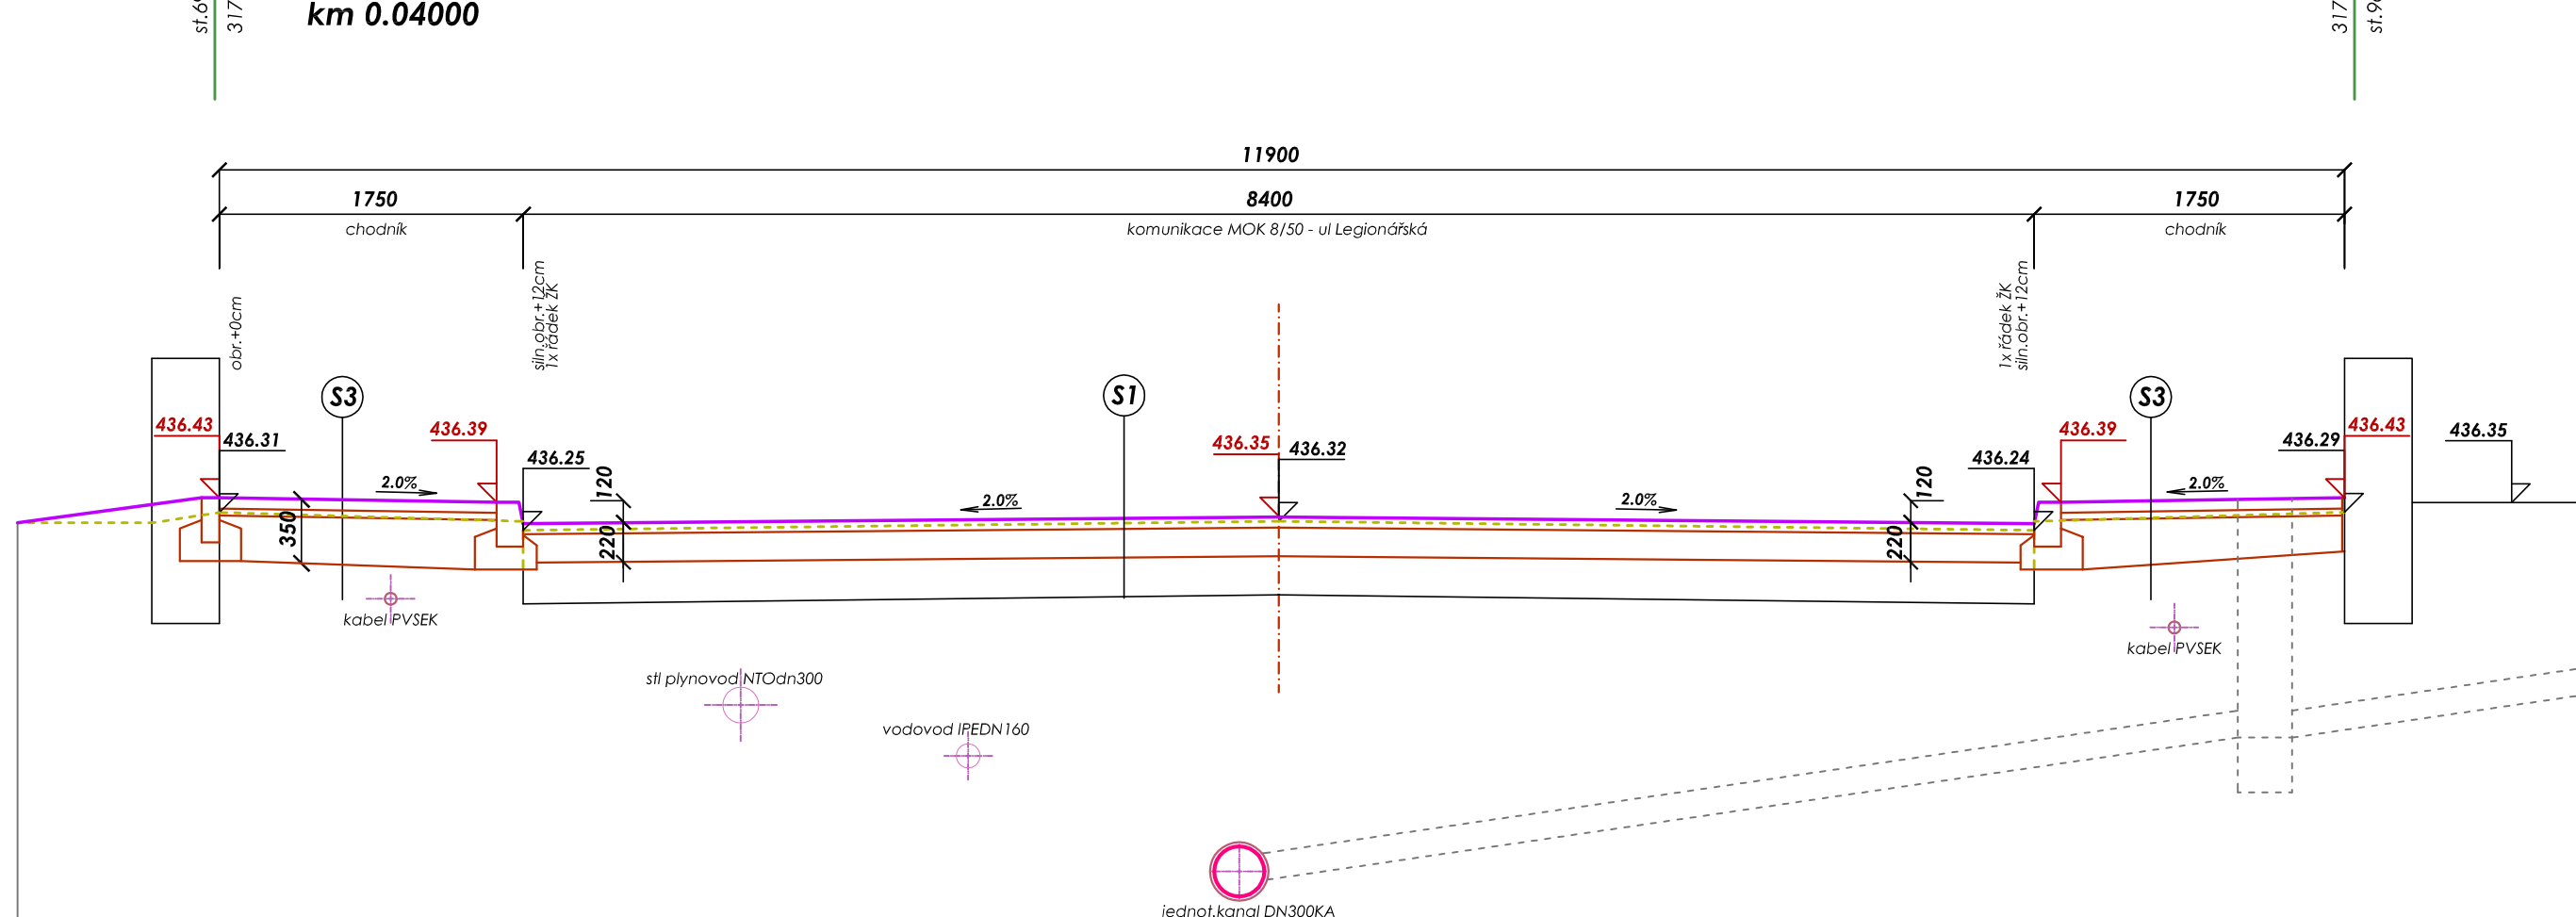

komunikace ul.Legionářská
km 0,04000

**SKLADBY KONSTRUKCÍ KOMUNIKACÍ A ZP:**

OPRAVA KOMUNIKACE MOK C3 8.0/50

- | | | | |
|----|--|--------------|-----------------|
| S1 | - ostatkový beton ACO11+ fl. 60mm - JI (A50/70) - š. nad 3m | 60mm | ČSN EN 131 08-1 |
| | - infiltrační postřik asfaltovým emulzí 0,70kg/m ² | | ČSN 736129 |
| | - min. hodnota modulu převrátivosti Ede1 2 min = 90MPa - 0,040 | | |
| | - recyklované za studena - dle TP208 u schvát.receptury | 160mm | ČSN 736129 |
| | - min. hodnota modulu převrátivosti Ede1 2 min = 50MPa - 0,225 | | |
| | celkem | 220mm | |
- stávající konstrukce souvrstí vozovky pod recyklací**

SAMOSTATNÉ SJEZDY - CHODNÍKOVÉ

- | | | |
|---------------|---|------------------|
| S2 | - Bet.zámková dlažba tl.80 mm - šedá / 20x10cm | tl. 80MM |
| | - prošívká se zadrčením 0-8mm | tl. 50MM |
| | min. hodnota modulu přetvárnosti Edef,2 min = 80MPa / - 0,130 / | |
| | - štěrkodř 16-32 mm - ŠD | tl. 150MM |
| | - štěrkodř 0-63 mm - ŠD | tl. 200MM |
| CELKEM | | tl. 480MM |

CHODNÍK A PLOCHY PRO PĚŠÍ

- | | | |
|---------------|---|-----------|
| S3 | - Beľ.zámková dlažba tl.60 mm - šedá / 20x20cm | tl. 60MM |
| | - prosívka se zadrením 0-8mm | tl. 40MM |
| | - šľerkodř fr.0-63 mm - vyrovnání stávaj.podkladu | tl. 250MM |
| CELKEM | | tl. 350MM |


Niveleta komunikace MOKC3 8/50 - Legionářská
konstrukce vozovky tl.260mm / ACO 11+ tl.60mm

Stávající konstrukce komunikace MOK 8/50 Legionářská
konstrukce cca II.350-400mm


- na oblouky o malý poloměrech je třeba použít dělených obrub nebo obrub náležitých poloměrů (R=0.5m, 1.0m, 1.5m)
- na sjezdy a přechody budou použity nájezdové a přechodové obrubníky: 100/15/15 N, 100/15/25 PV, 100/15/25 LV

VEDOUcí PROJEKTANT	PROJEKTANT	VYPRACOVATEL	ING. BOHUMIL BEROUN
BĚDRICH KRATOCHVÍL	ING. B. BEROUN	ING. B. BEROUN	projektoval staveb Stupně 1137, 694 01 Tebeč ICO 694 07 336
POZEMEK: parc.č. 3176/6, 3179/2, 2545/1		KÚ: Jaroměřnice n.Rok.	
INVESTOR: Město Jaroměřnice n.Rok., nám.Míru 2, 675 51			
AKCE:	SO101-102 OPRAVA KOMUNIKACÍ A ZP SO320 DEŠŤOVÁ KANALIZACE ul.Legionářská, Jaroměřnice n/R., p.č. 3179/2, 3176/6, 2545/1		
		FORMÁT:	6 A4
		GAJLUN	07 / 2024
		STUPŇ:	SP
		C. SAKÁSKY	21 / 2024
VÝKRES:	PŘÍČNÁ ŘEZY REI-2 MĚŘITKO 1:40 D. 1.4		

komunikace ul.Legionářská
km 0.07000

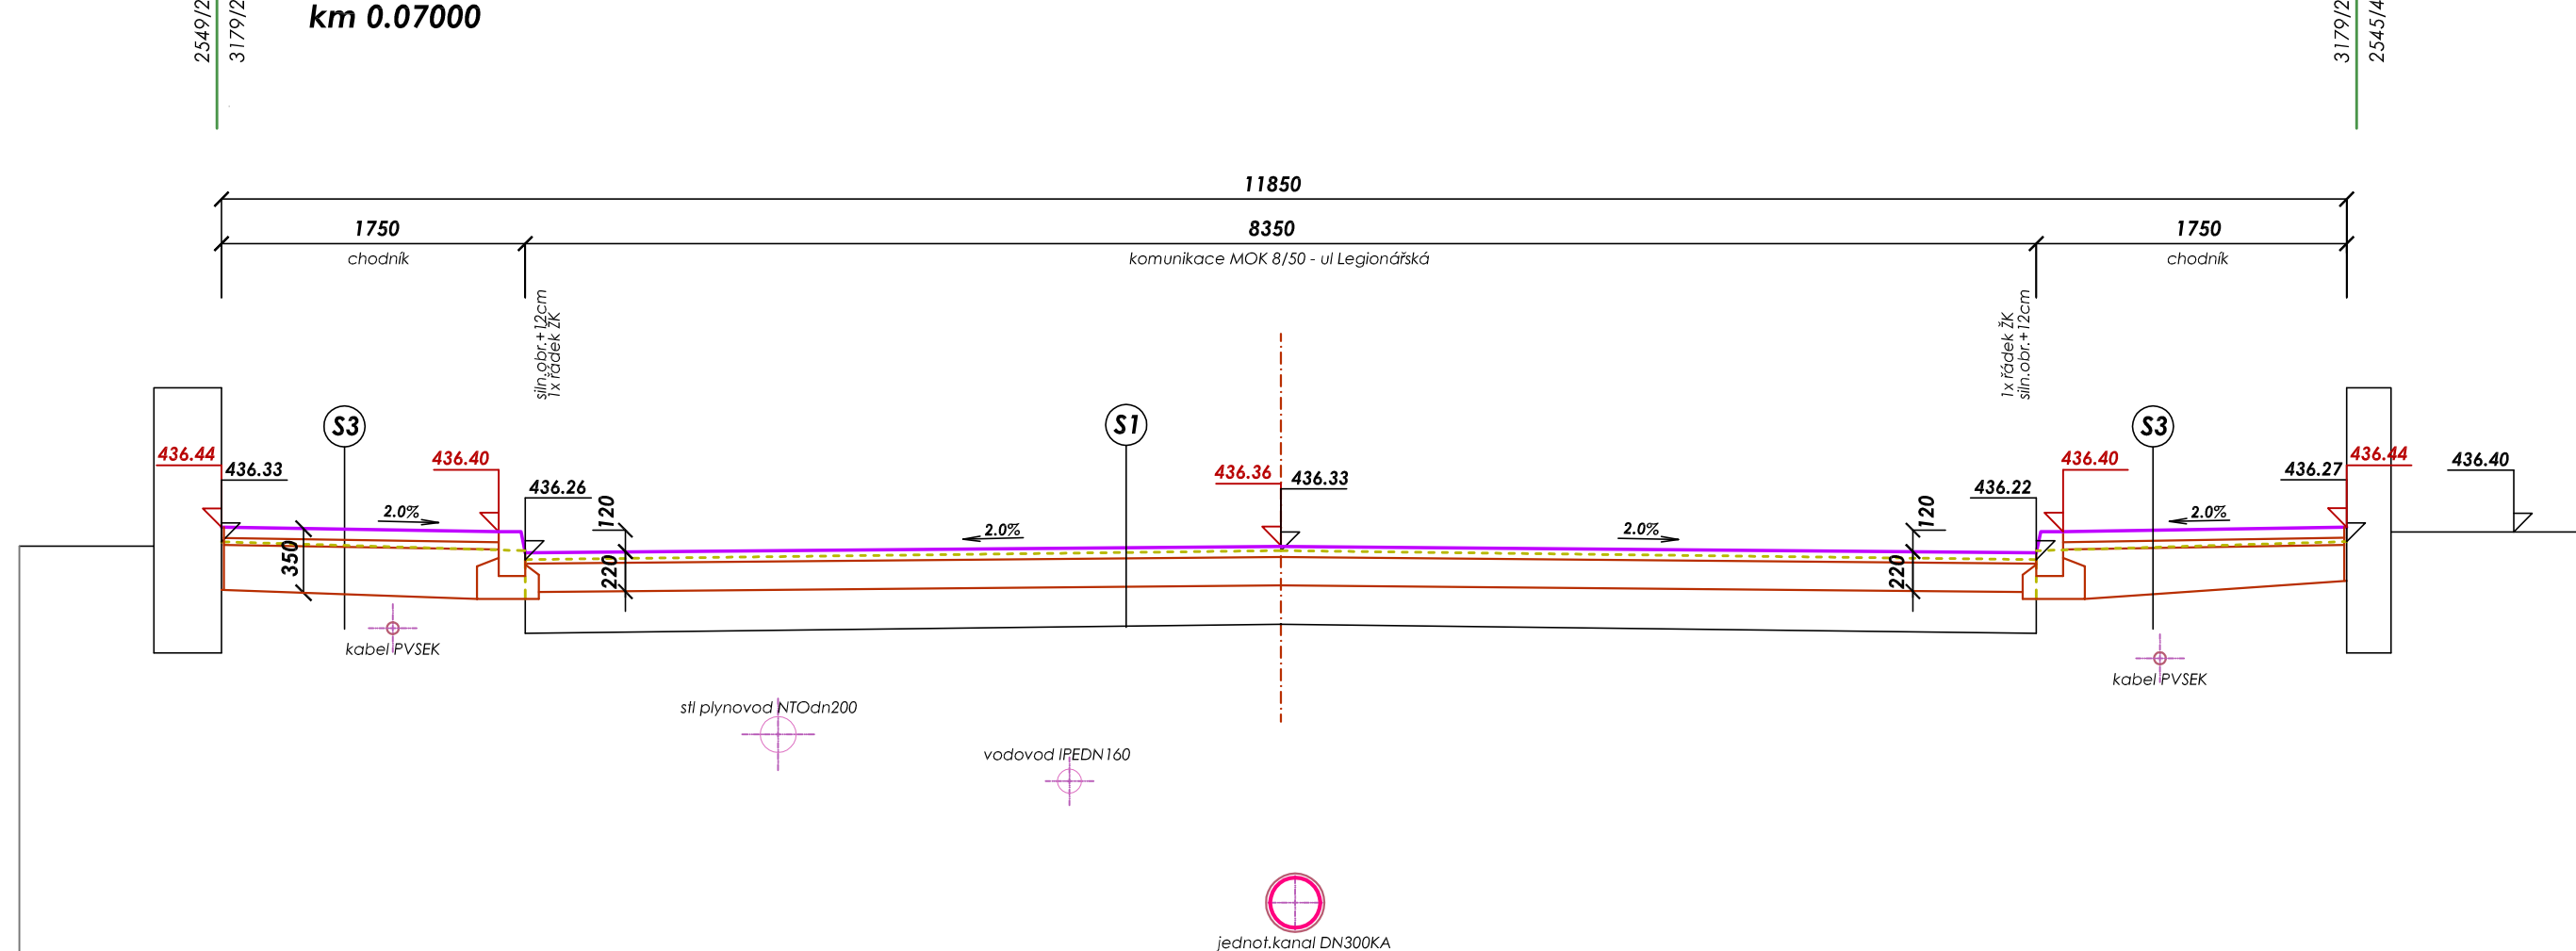

komunikace ul.Legionářská
km 0.10000

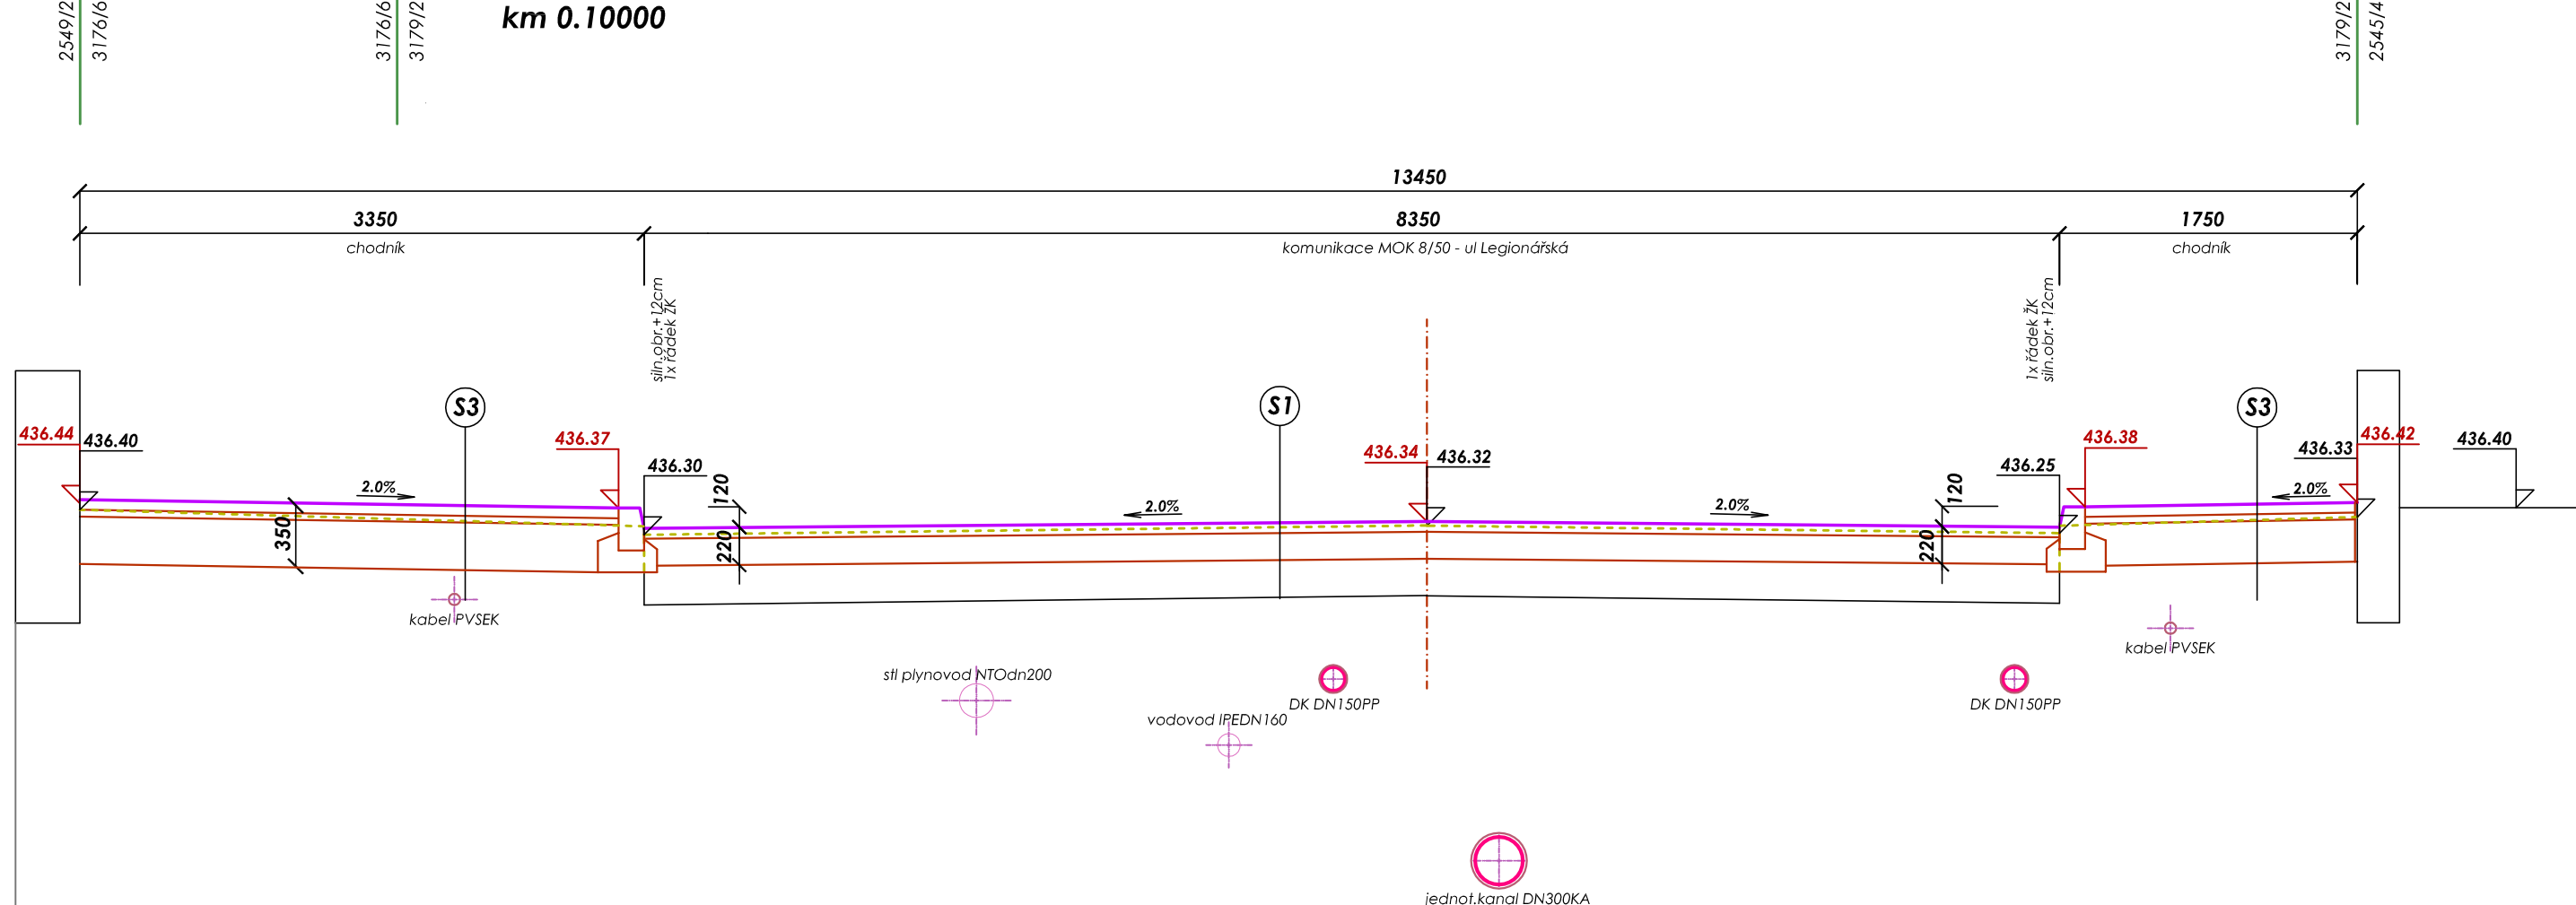

SKLADBY KONSTRUKCÍ KOMUNIKACÍ A ZP:

OPRAVA KOMUNIKACE MOK C3 8.0/50

- | | | | |
|----|--|--------------|-----------------|
| S1 | - asfaltový betón ACO11+ fl. 60mm - JI (A50/70) - š. nad 3m | 60mm | ČSN EN 131 08-1 |
| | - infiltrační potlak asfaltového emulzí 0,70kg/m ² | | ČSN 736129 |
| | min. hodnota modulu přetravnosti E ₂ 2 min = 90MPa / -0,040 / | | |
| | - recykace za studena - tl. DP208 a schráň.receptury | 160mm | ČSN 736129 |
| | min. hodnota modulu přetravnosti E ₂ 2 min = 90MPa / -0,220 / | | |
| | celkem | 220mm | |
- stávající konstrukce souvrstí vozovky pod recyklací**

SAMOSTATNÉ SJEZDY - CHODNÍKOVÉ

- | | | |
|---------------|--|-----------|
| S2 | - Beť.zámková dlažba tl.80 mm - šedá / 20x10cm | tl. 80MM |
| | - prosivka se zadrčením 0-8mm | tl. 50MM |
| | min. hodnota modulu přetvářání Edef.2 min = 80MPa / -0.130 / | |
| | - šěr.kodřf 16-32 mm - ŠD | tl. 150MM |
| | - šěr.kodřf 0-63 mm - ŠD | tl. 200MM |
| CELKEM | | tl. 480MM |

CHODNÍK A PLOCHY PRO PĚŠÍ

- | | | |
|-----------|--|-----------|
| S3 | - Beľ.zámková dlažba tl.60 mm - šedá / 20x20cm | tl. 60MM |
| | - posívka se zadrčením 0-8mm | tl. 40MM |
| | - šľerokodř fr.0-63 mm - vyrovnání stávaj.podkladu | tl. 250MM |
| | CELKEM | tl. 350MM |

Niveleta komunikace MOKC3 8/50 - Legionářská
konstrukce vozovky tl.260mm / ACO 11+ tl.60mm /

Stávající konstrukce komunikace MOK 8/50 Legionářská
konstrukce cca tl.350-400mm

- na oblouky o malý poloměrech je třeba použít dělených ohrub nebo ohrub náležitých poloměrů ($R=0.5m, 1.0m, 1.5m$)
- na sjezdy a přechody budou použity nájezdové a přechodové ohrubníky: 100/15/15 N, 100/15/25 PV, 100/15/25 LV

VEDOUcí PROJEKTANT		PROJEKTANT	VYPRACOVAL	ING. BOHUMIL BEROUN	
BEDŘICH KRATOCHVÍL		ING. B. BEROUN	ING. B. BEROUN		
POZEMEK: parc. č. 3176/6, 3179/2, 2545/1			KÚ: Jaroměřice n.Rok.	projektován stávkou Slunnič 1137, 674 01 Třebíč IČO 604 07 336	
INVESTOR: Město Jaroměřice n.Rok., nám. Míru 2, 675 51					
AKCE:	SO101-102 OPRAVA KOMUNIKACÍ A ZP SO302 DEŠŤOVÁ KANALIZACE ul.Legionářská, Jaroměřice n.R., p.č. 3179/2, 3176/6, 2545/1			FORMÁT	6 A4
				DATUM	07 / 2024
				STAV	SP
				Č. ZÁKAZKY	21 / 2024
VÝKRES:	PŘÍČNÁ ŘEZY RE3-4			MĚŘÍTKO	Č. VÝKRESU
				1:40	D.1.5.