
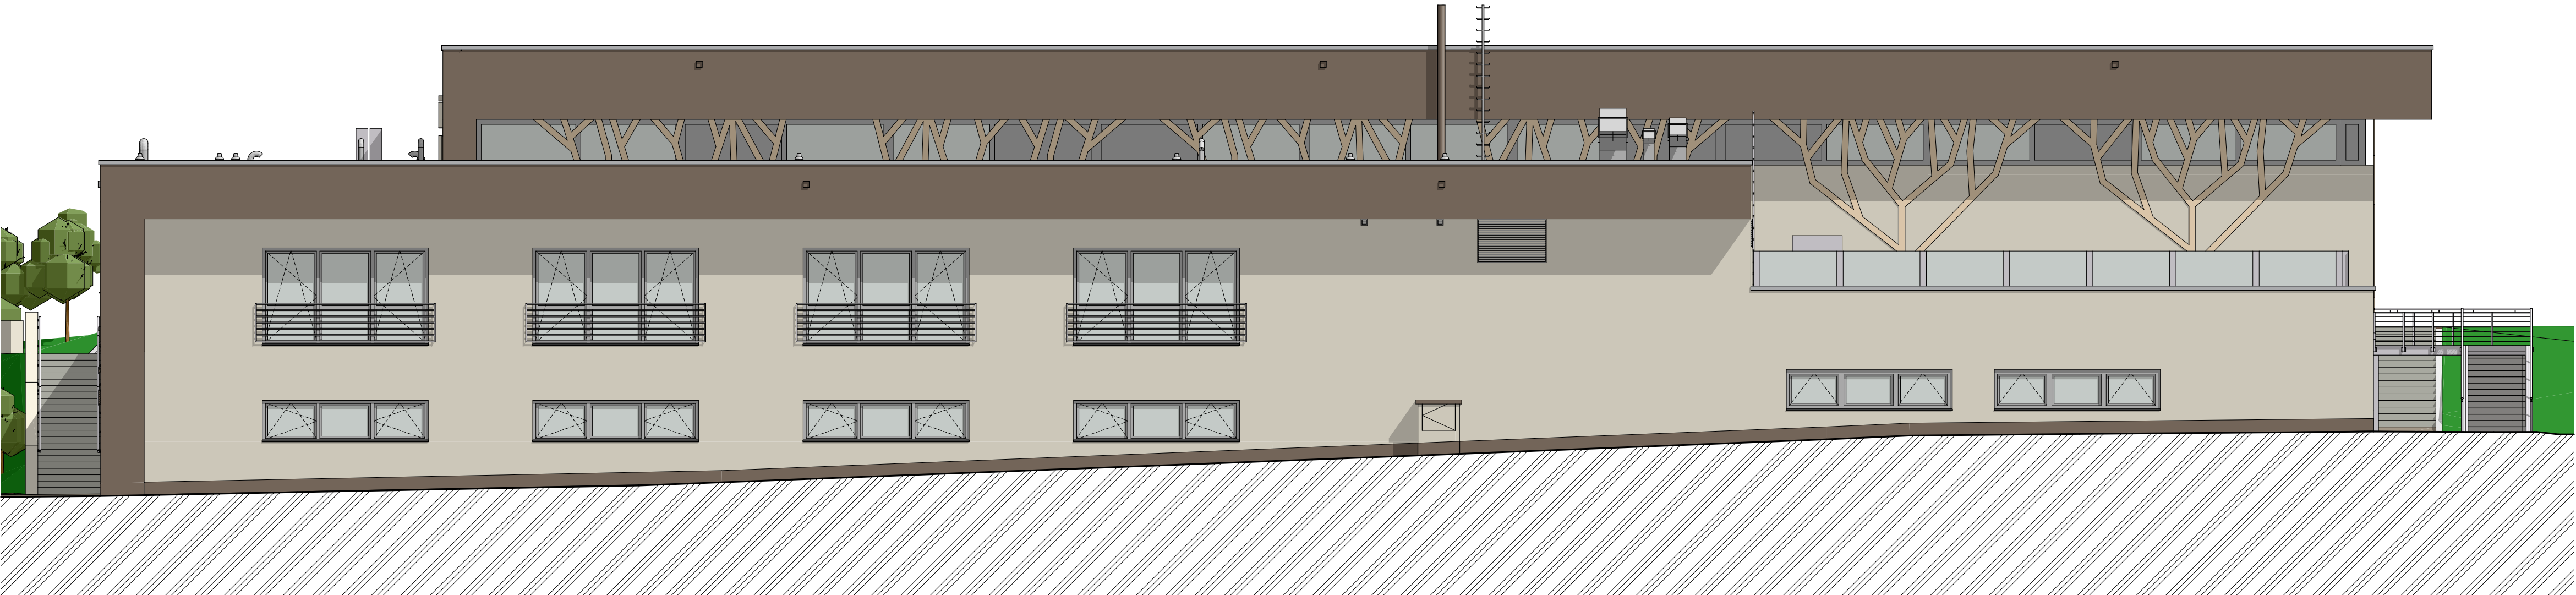



SO01.D.1.1.08 Severní pohled
1:100

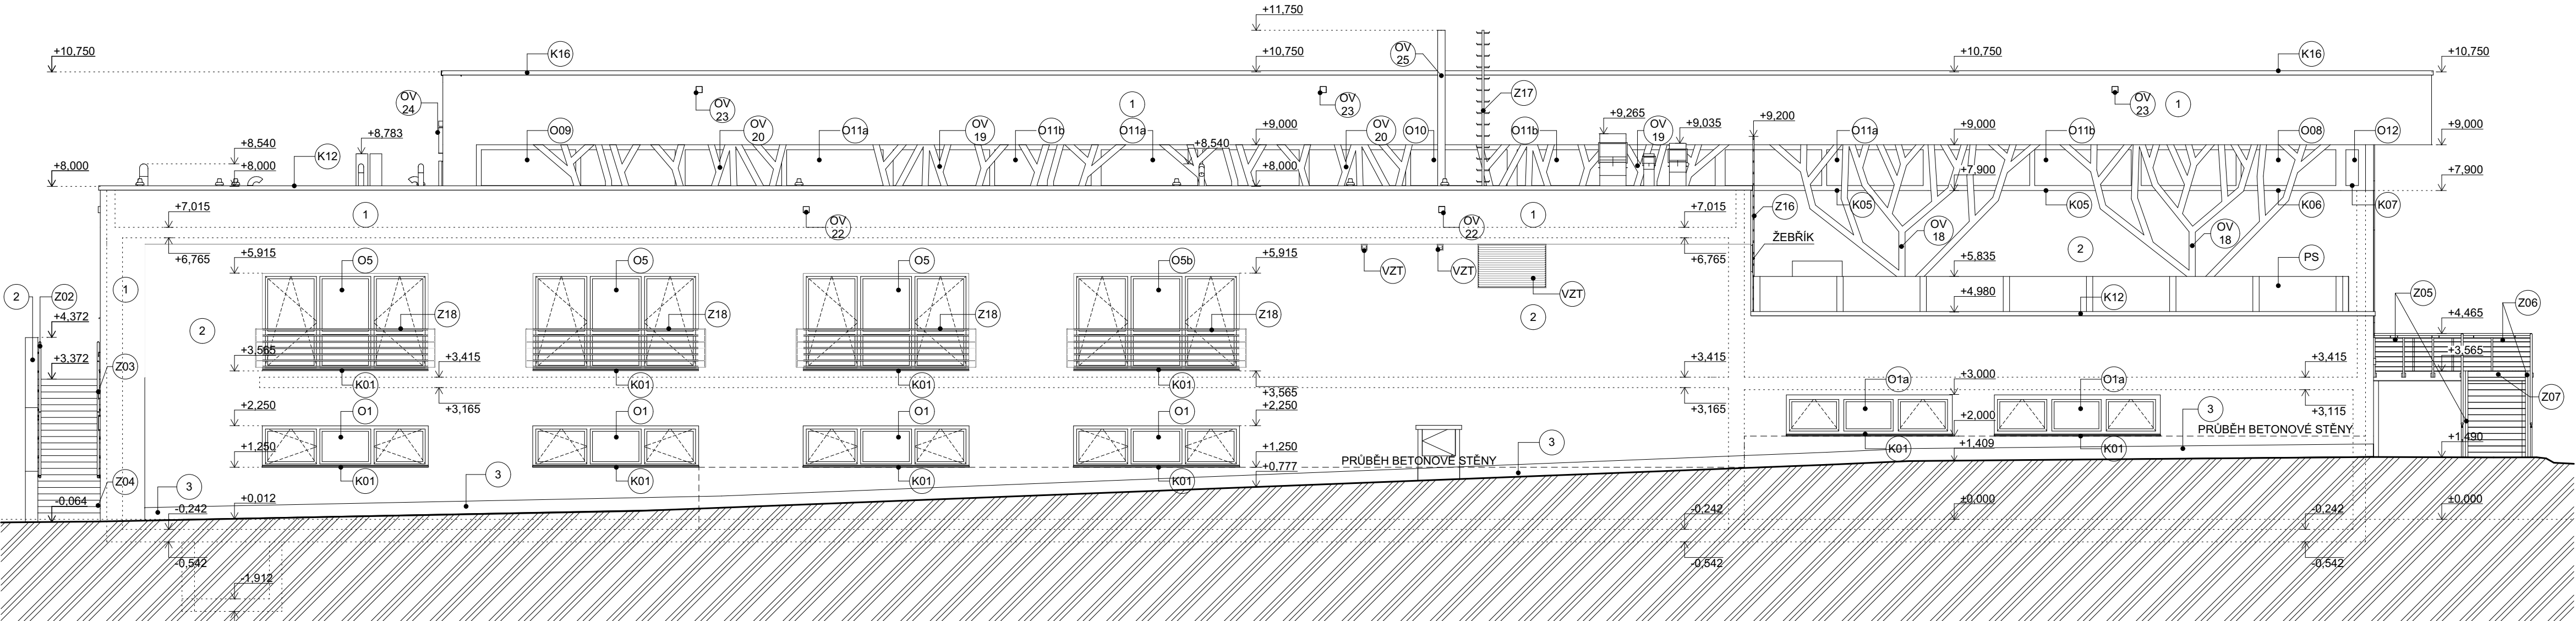

LEGENDA POVRCHŮ

- ① - Fasáda - RAL 8025 - Světle hnědá
- ② - Fasáda - RAL 1013 - Perlová bílá
- ③ - Marmolit - RAL 8025 - Světle hnědá
- ⓪ - Výplně otvorů - RAL 9007 - šedý hliník - metaliza
- ⓪ - Výplně otvorů - RAL 9007 - šedý hliník - metaliza
- Ⓚ - Klempířské prvky - přírodní titan-zinek (alt. RAL 9007 - šedý hliník - metaliza)
- Ⓩ - Zámečnické prvky - RAL 9007 - šedý hliník - metaliza
- Ⓜ - Protihluková stěna - skleněný panel, organické sklo
- Ⓜ - Ostatní výrobky - individuální RAL dle výběru
- Ⓜ - Truhlářské prvky - individuální RAL dle výběru

TENTO VÝKRES JE CHRÁNĚN AUTORSKÝMI PRÁVY.

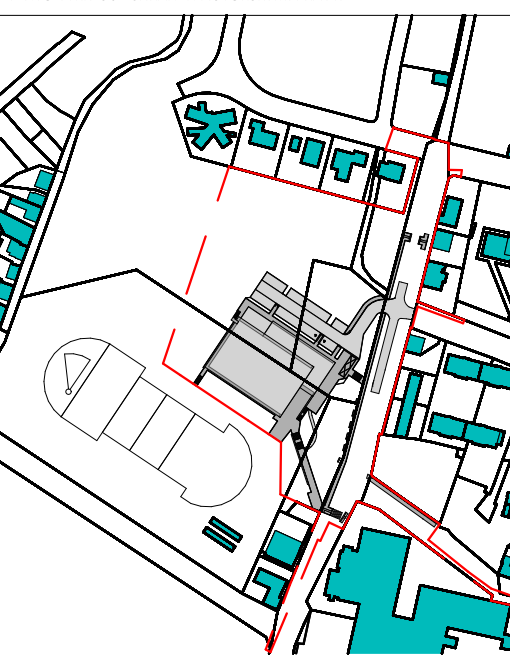

± 0,000 = 196,300 m.n.m.

PROJEKT / PROJECT
SPORTOVNÍ HALA LYSÁ NAD LABEM
LYSÁ NAD LABEM, KATASTRÁLNÍ ÚZEMÍ LYSÁ NAD LABEM

INVESTOR / CLIENT
MĚSTO LYSÁ NAD LABEM
Husovo náměstí 23, 289 22 Lysá nad Labem, IČO: 00239402, DIČ: CZ00239402

SPRÁVCE / PARTNER / SUBCONTRACTOR
JKA
Dlouhá 101, Hradec Králové 500 03; T: 773 550 371; E: info@jka.cz; W: www.jka.cz

AUTORIZAČNÍ NÁSTĚNKA / AUTHORIZATION: PRŮJ. / SET:

ZODPOVĚDNÝ PROJEKTANT / RESPONSIBLE DESIGNER
Ing. Jiří Slánský

SPRÁVCE / DRAWN BY:
Ing. Vladislav Shpakovych

KONTROLA / CHECKED BY:
Ing. Dominik Jareš

FAZE / PHASE:
DPS - Dokumentace pro provedení stavby

OBJEKT / BUILDING:
SPORTOVNÍ HALA LYSÁ NAD LABEM

MĚŘÍTKO / SCALE:
1:100

ČÍSLO VÝKRESU / TITLE:
Severní pohled

ČÍSLO VÝKRESU / DRAWING No.: **SO01.D.1.1.08**

DATA / DATE:
05/2020

REVIS: **X**