
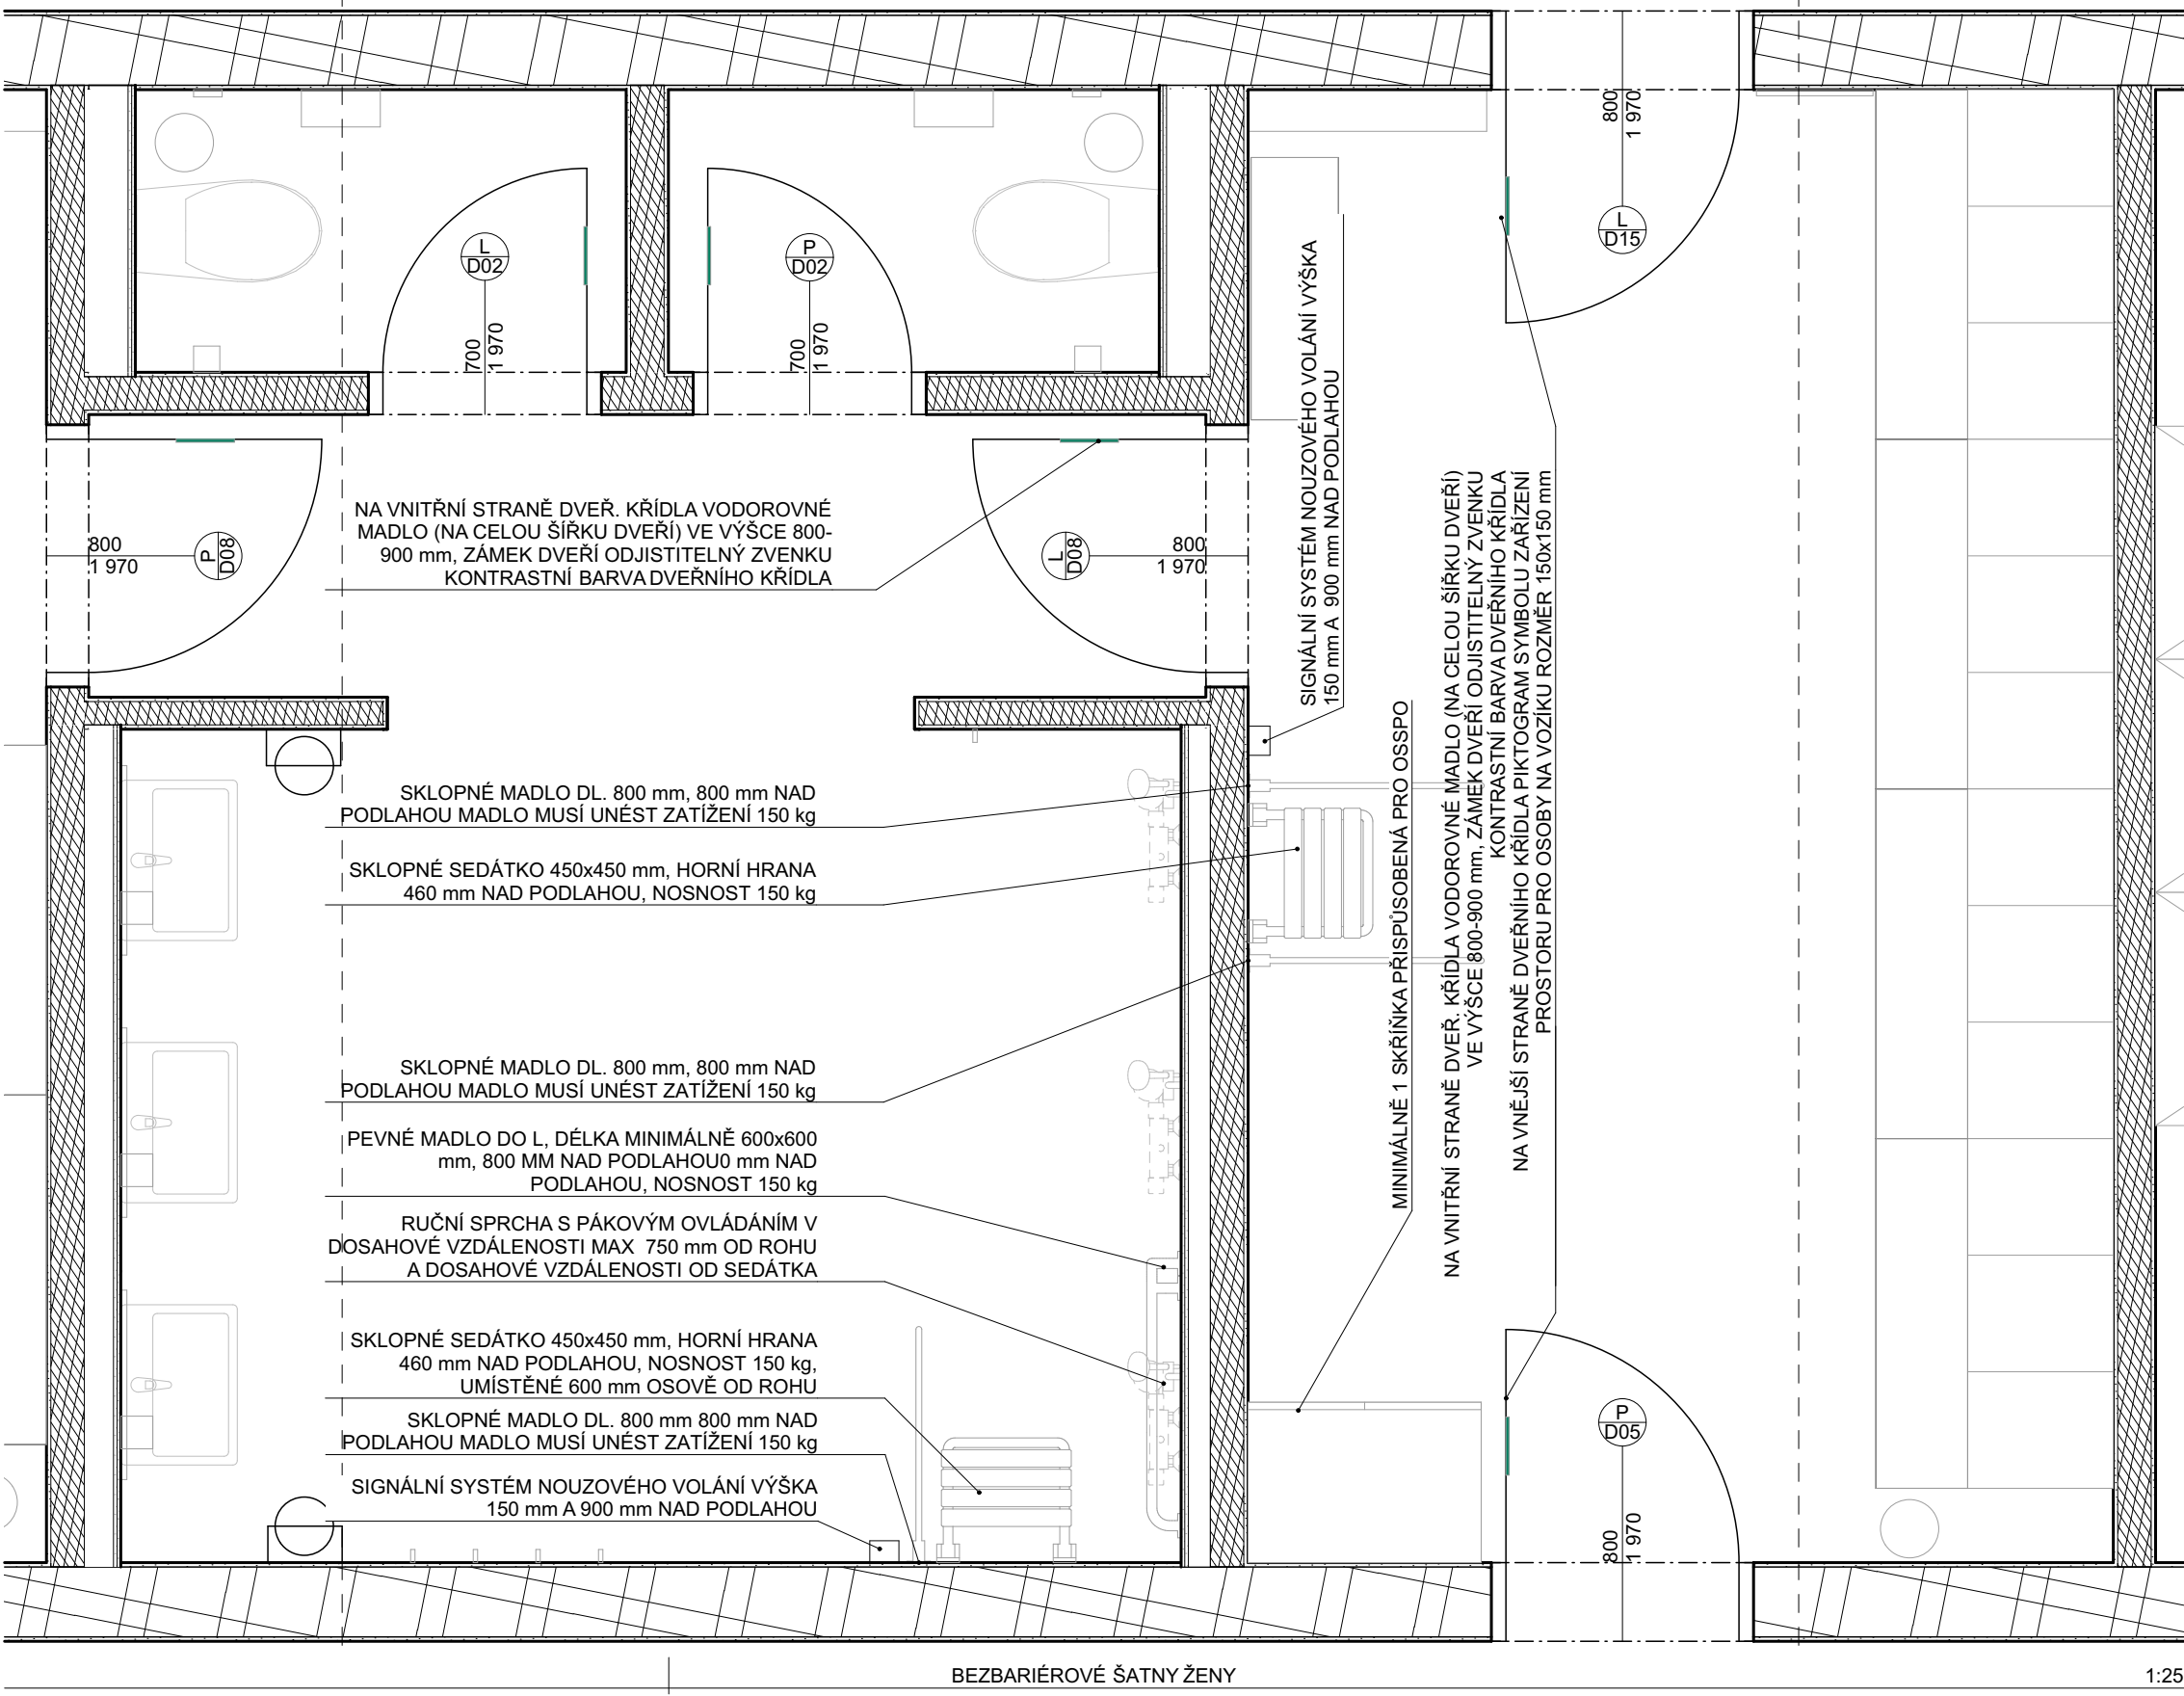
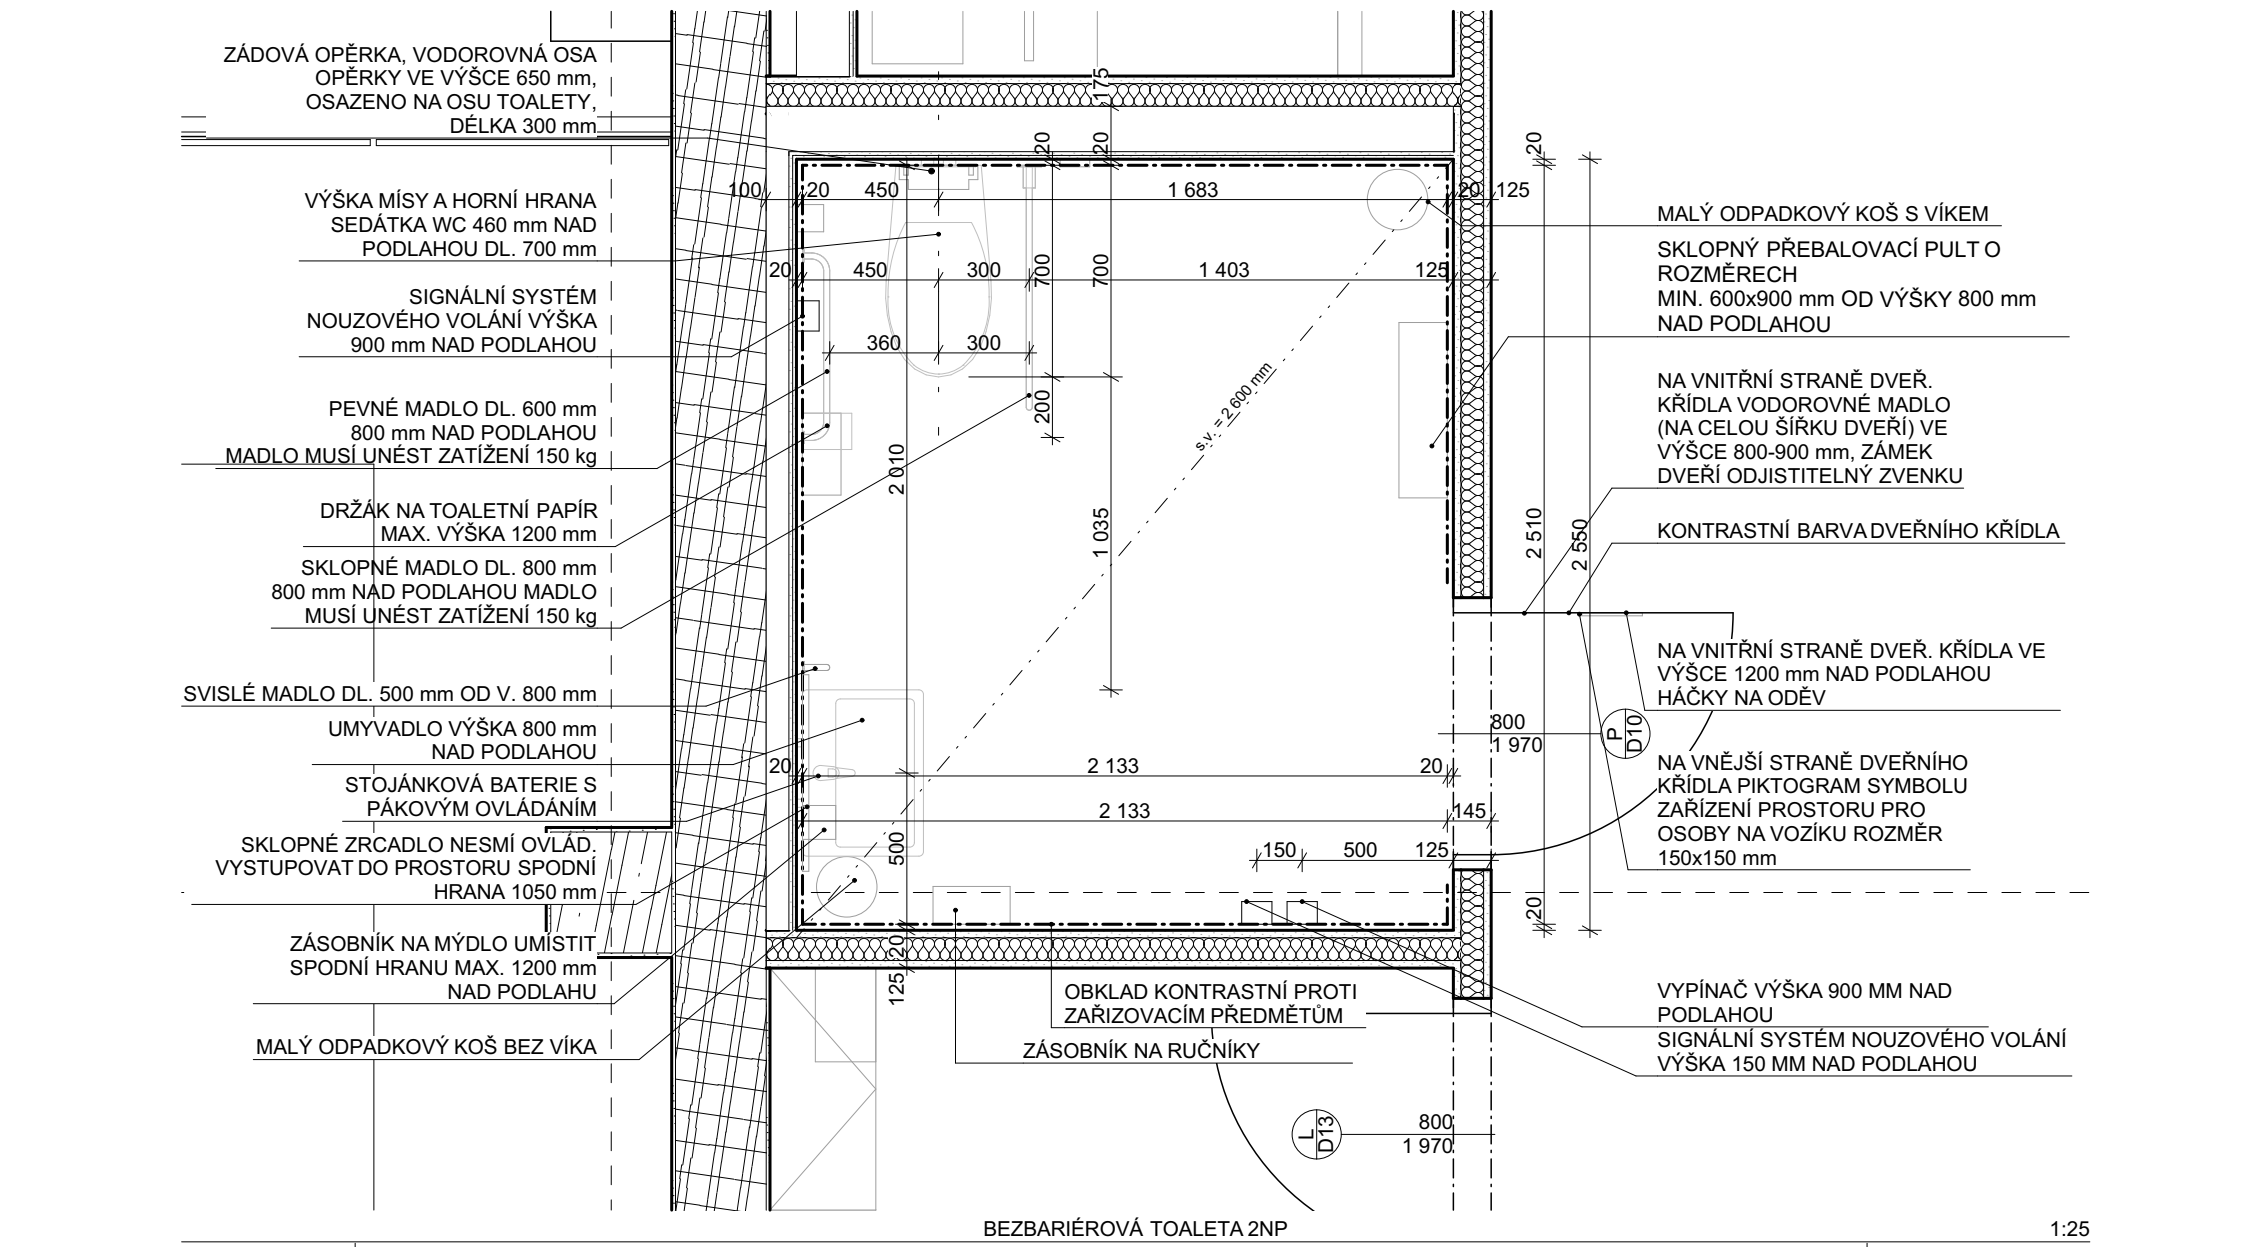
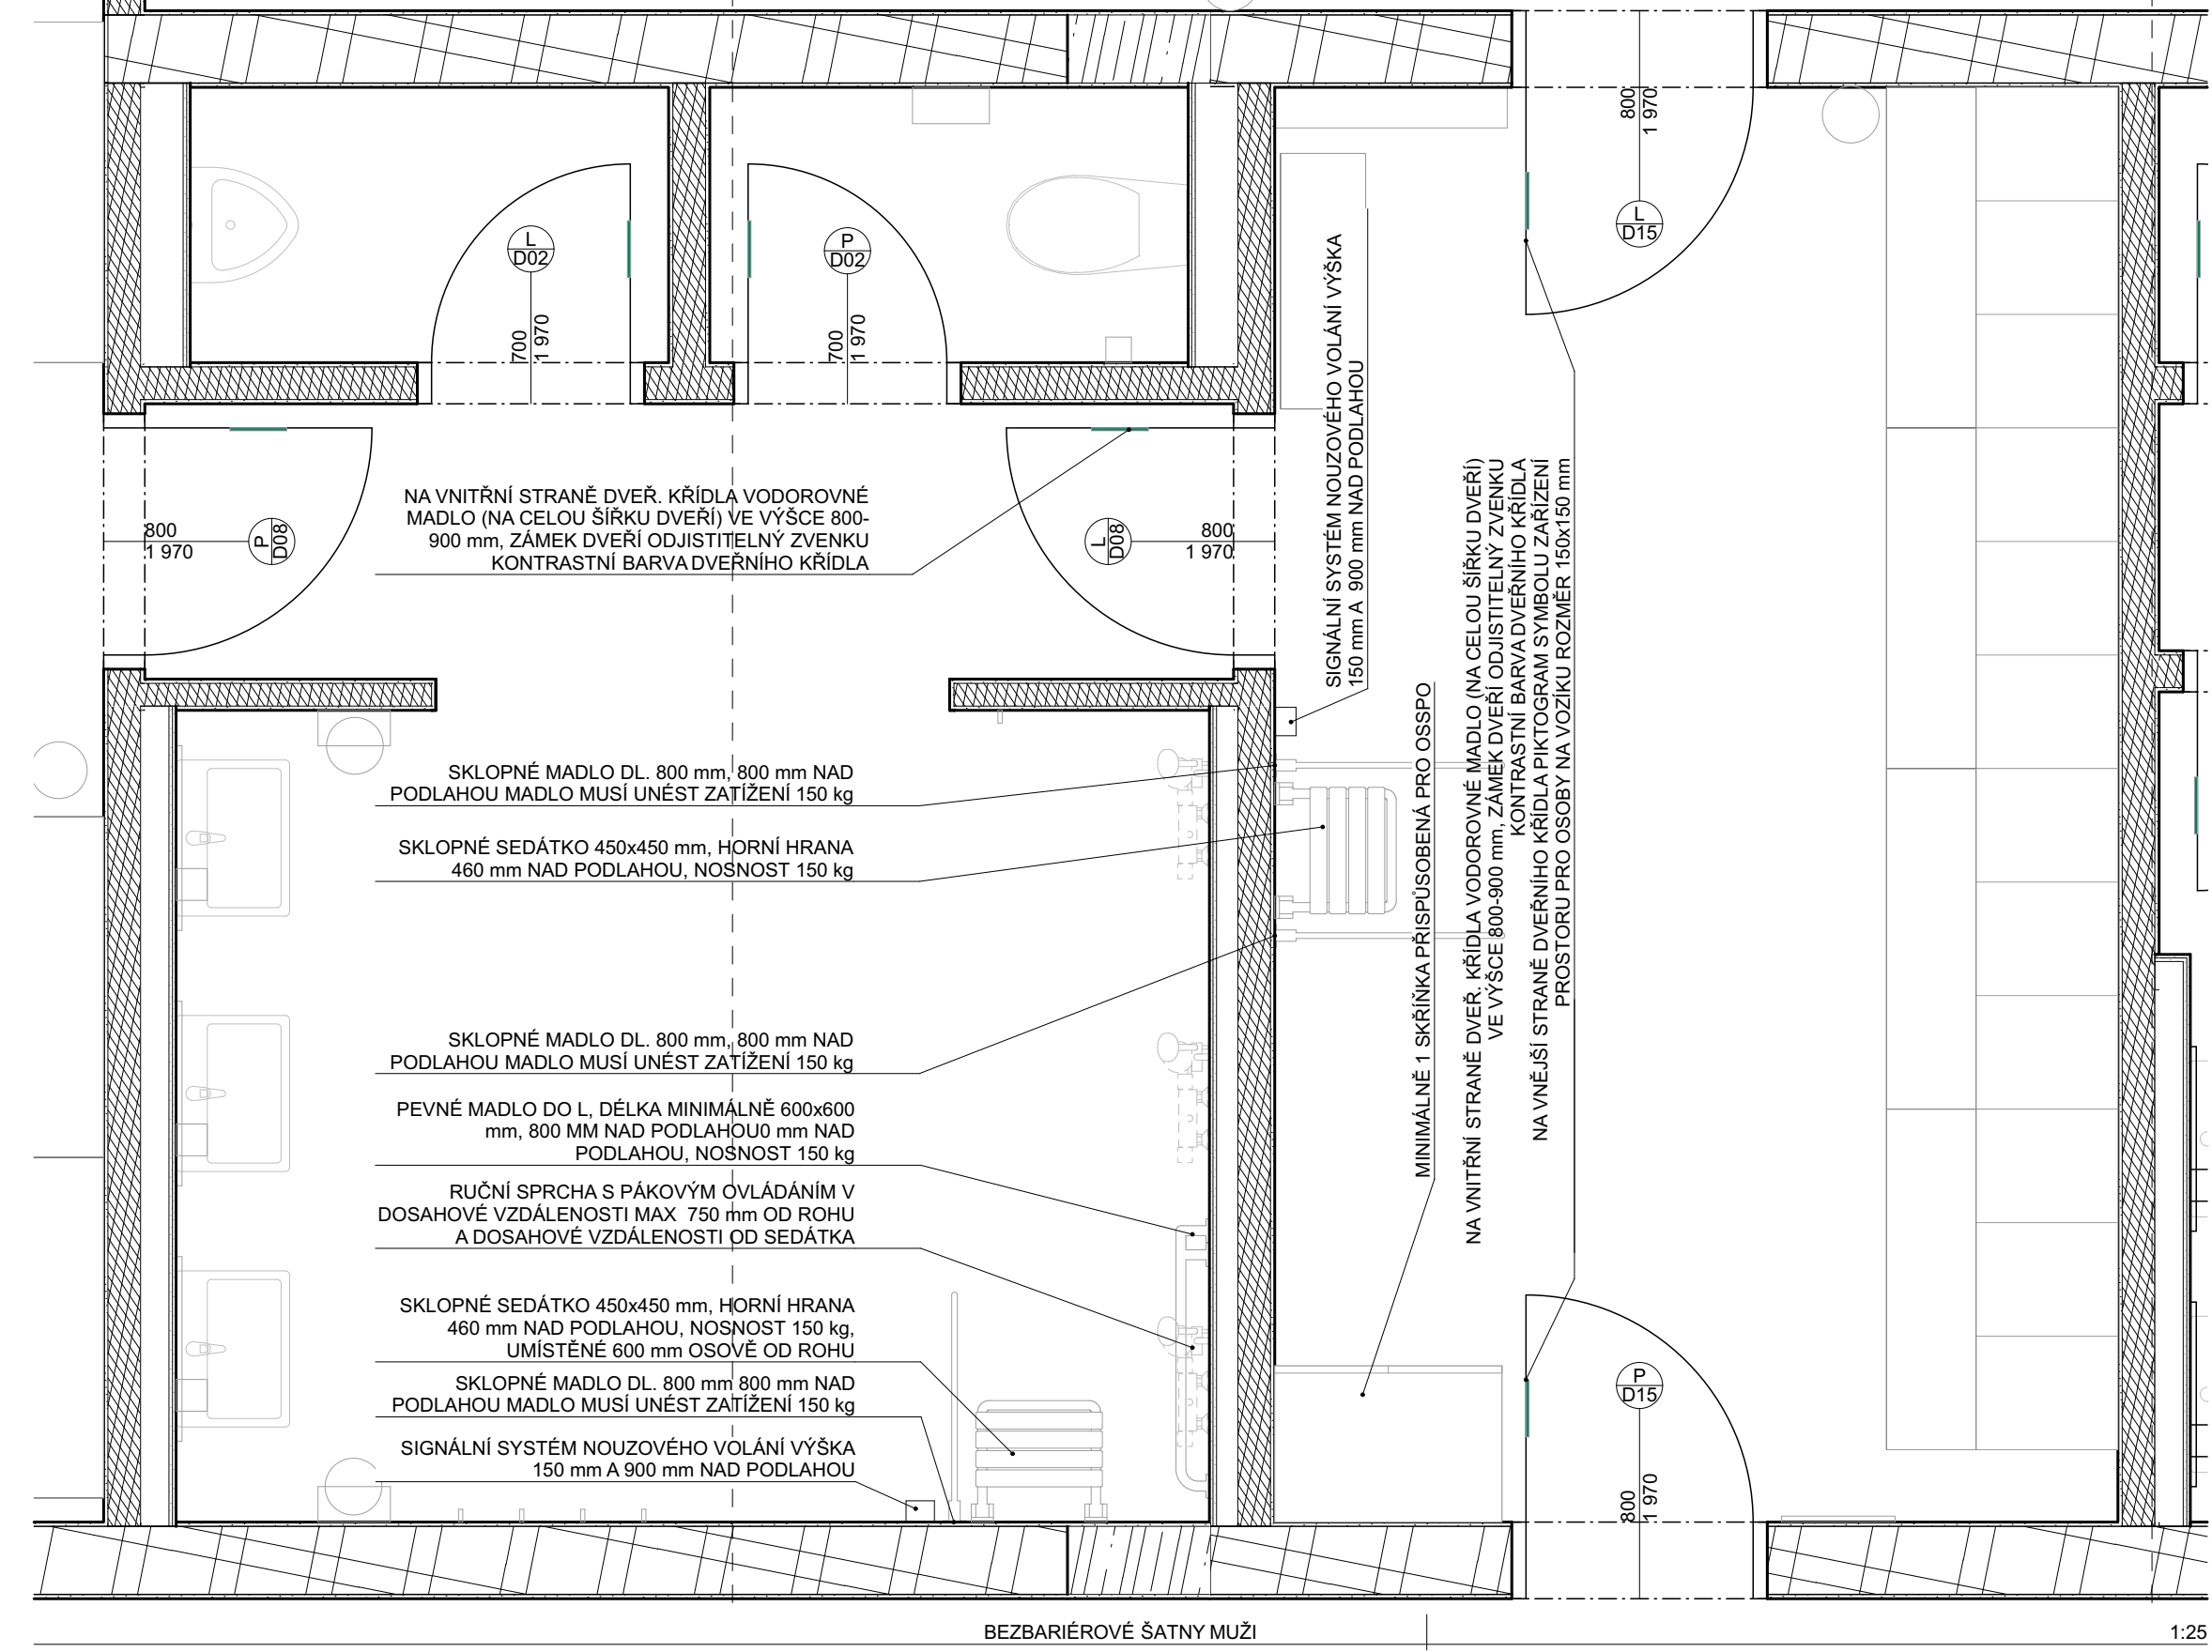


SO01.D.1.1.12 Schéma bezbariérových místností  
1:25

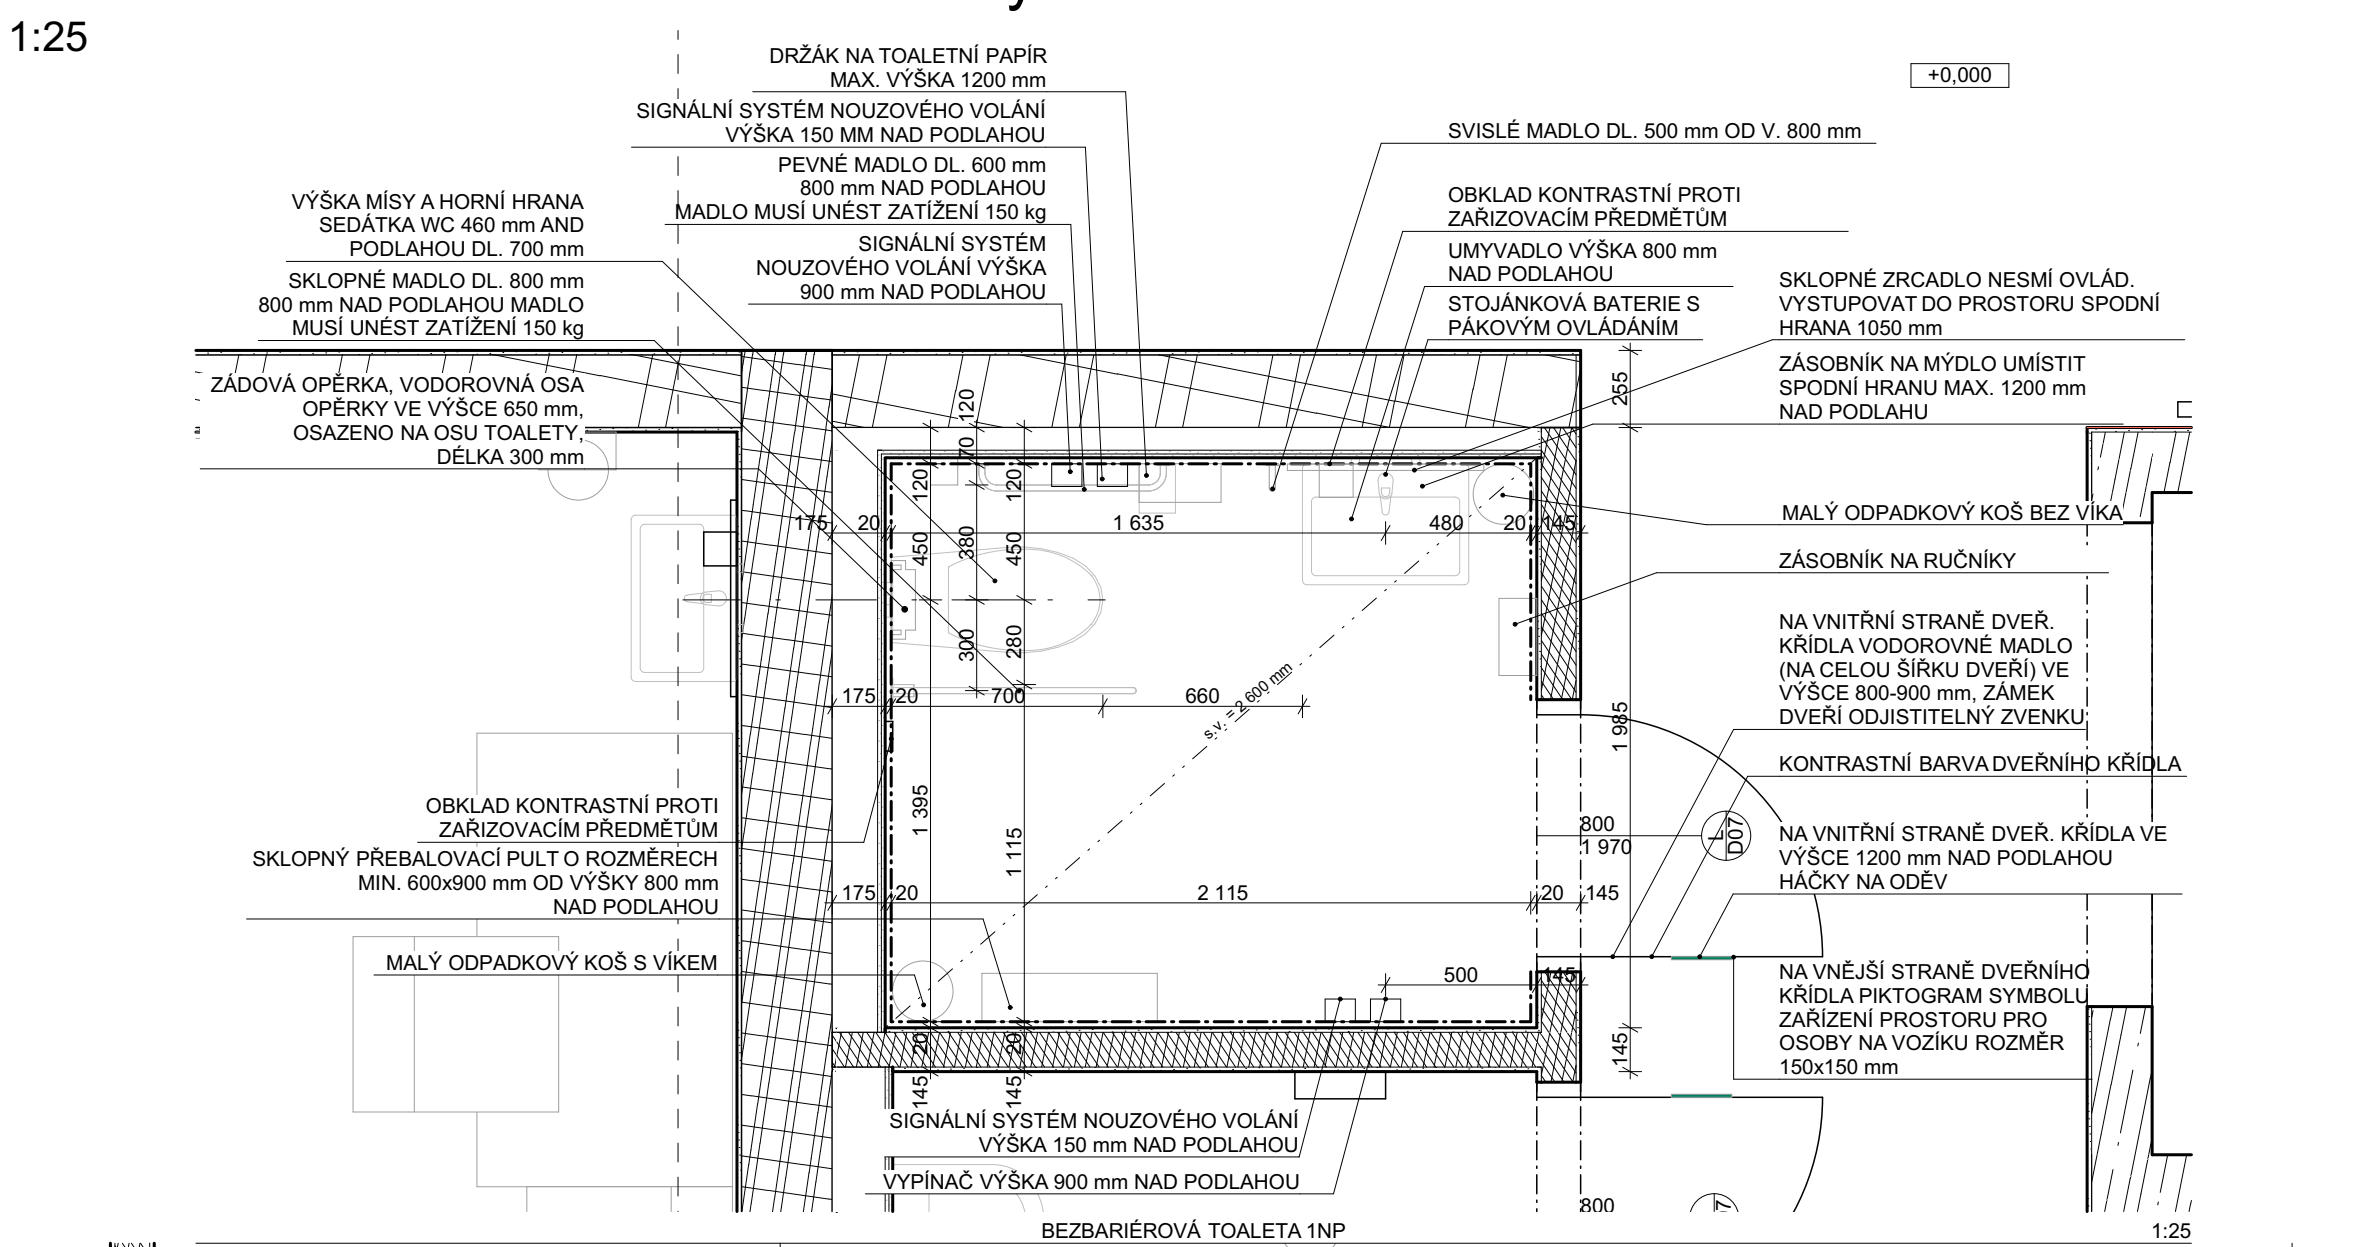

TENTO VYKRES JE CHRÁNĚN AUTORSKÝMI PRÁVY.

± 0,000 = 196,300 m.n.m.

PROJEKT / PROJECT: **SPORTOVNÍ HALA LYSÁ NAD LABEM**  
LYSÁ NAD LABEM, KATASTRÁLNÍ ÚZEMÍ LYSÁ NAD LABEM

INVESTOR / CLIENT: **MĚSTO LYSÁ NAD LABEM**  
Husovo náměstí 23, 289 22 Lysá nad Labem, IČO: 00239402, DIČ: CZ00239402

SPRACOVATEL ČÁSTI / SUBCONTRACTOR: **JIK A**  
Dlouhá 101, Hradec Králové 500 03; T: 773 550 371; E: info@jika.cz; W: www.jika.cz

AUTORIZAČNÍ NÁSTĚNÍ / AUTHORIZATION: **PŘÍM / SET:**

ZODPOVĚDNÝ PROJEKTANT / RESPONSIBLE DESIGNER: **Ing. Jiří Slánský**

SPRACOVÁNÍ / DRAWN BY: **Ing. Vladyslav Shpakovych**

KONTROLOVAL / CHECKED BY: **Ing. Dominik Jareš**

FAZE / PHASE: **DPS - Dokumentace pro provedení stavby**

OBJEKT / BUILDING: **SPORTOVNÍ HALA LYSÁ NAD LABEM**

MĚRÍTKO / SCALE: **1:25** ČÍSLO PROJEKTU / PROJECT NUMBER: **J201908015**

NÁZEV VÝKRESU / TITLE: **Schéma bezbariérových místností**

ČÍSLO VÝKRESU / DRAWING No.: **SO01.D.1.1.12** DATUM / DATE: **05/2020** REVIZE: **X**