
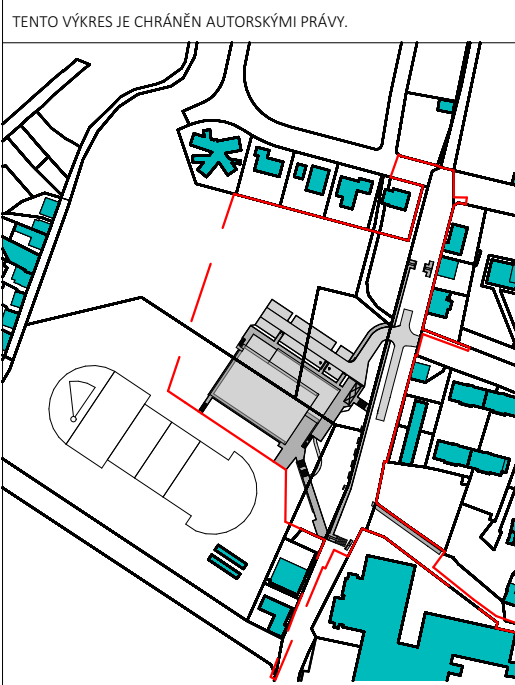
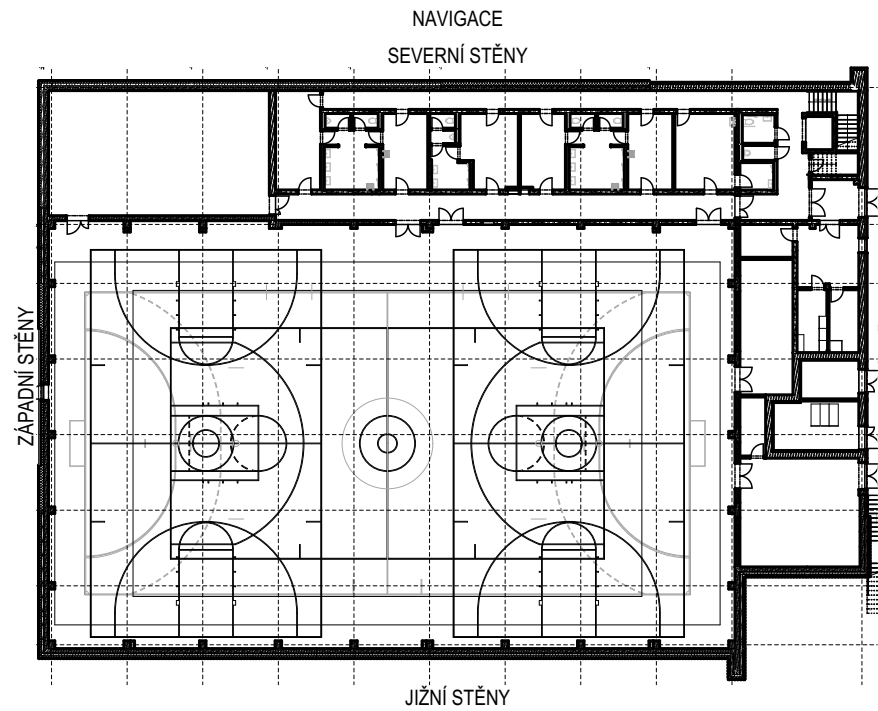
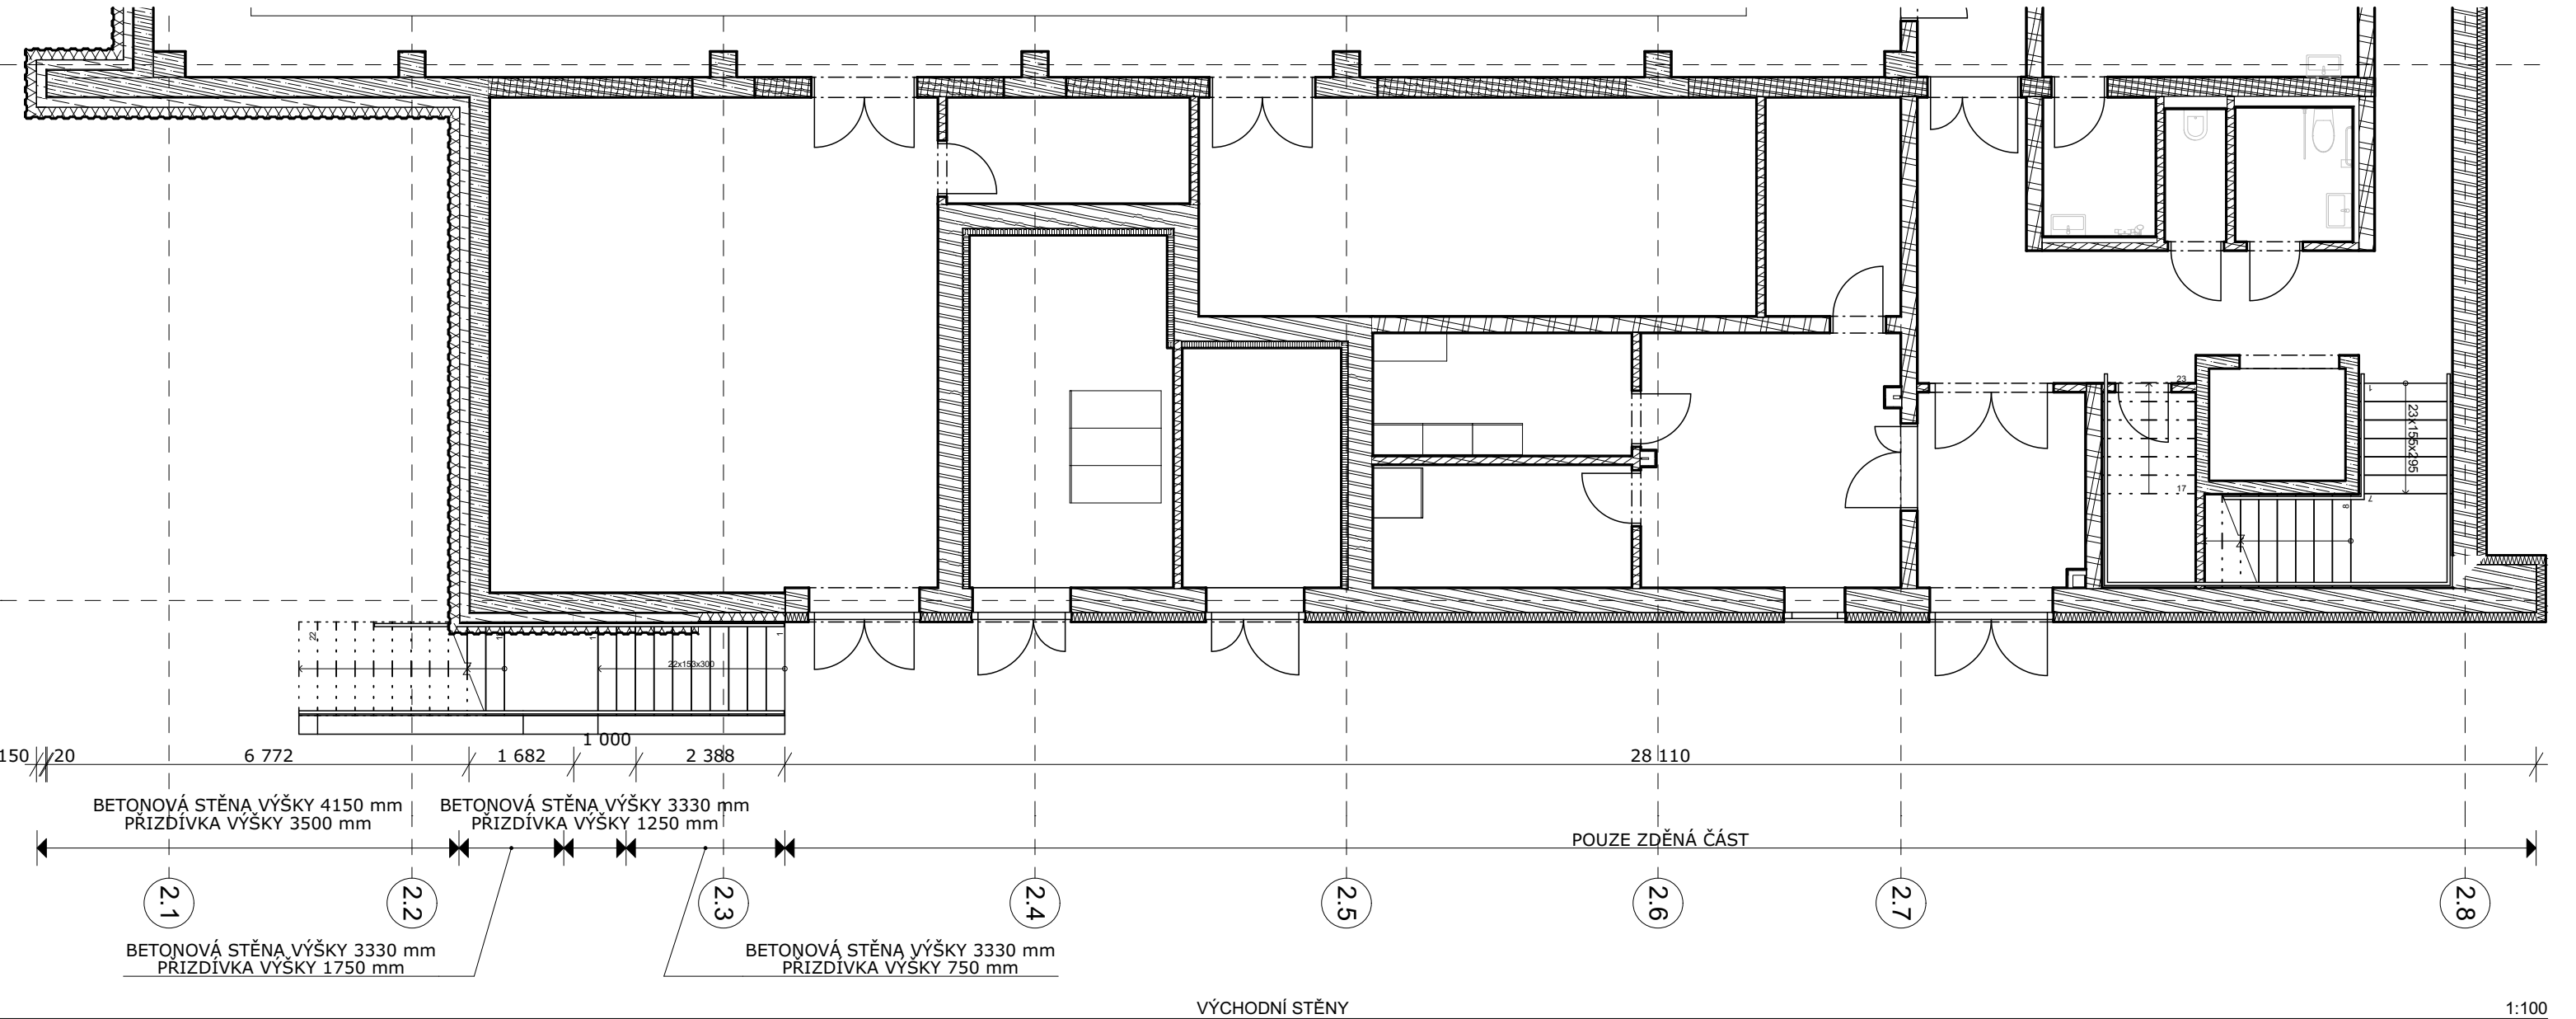
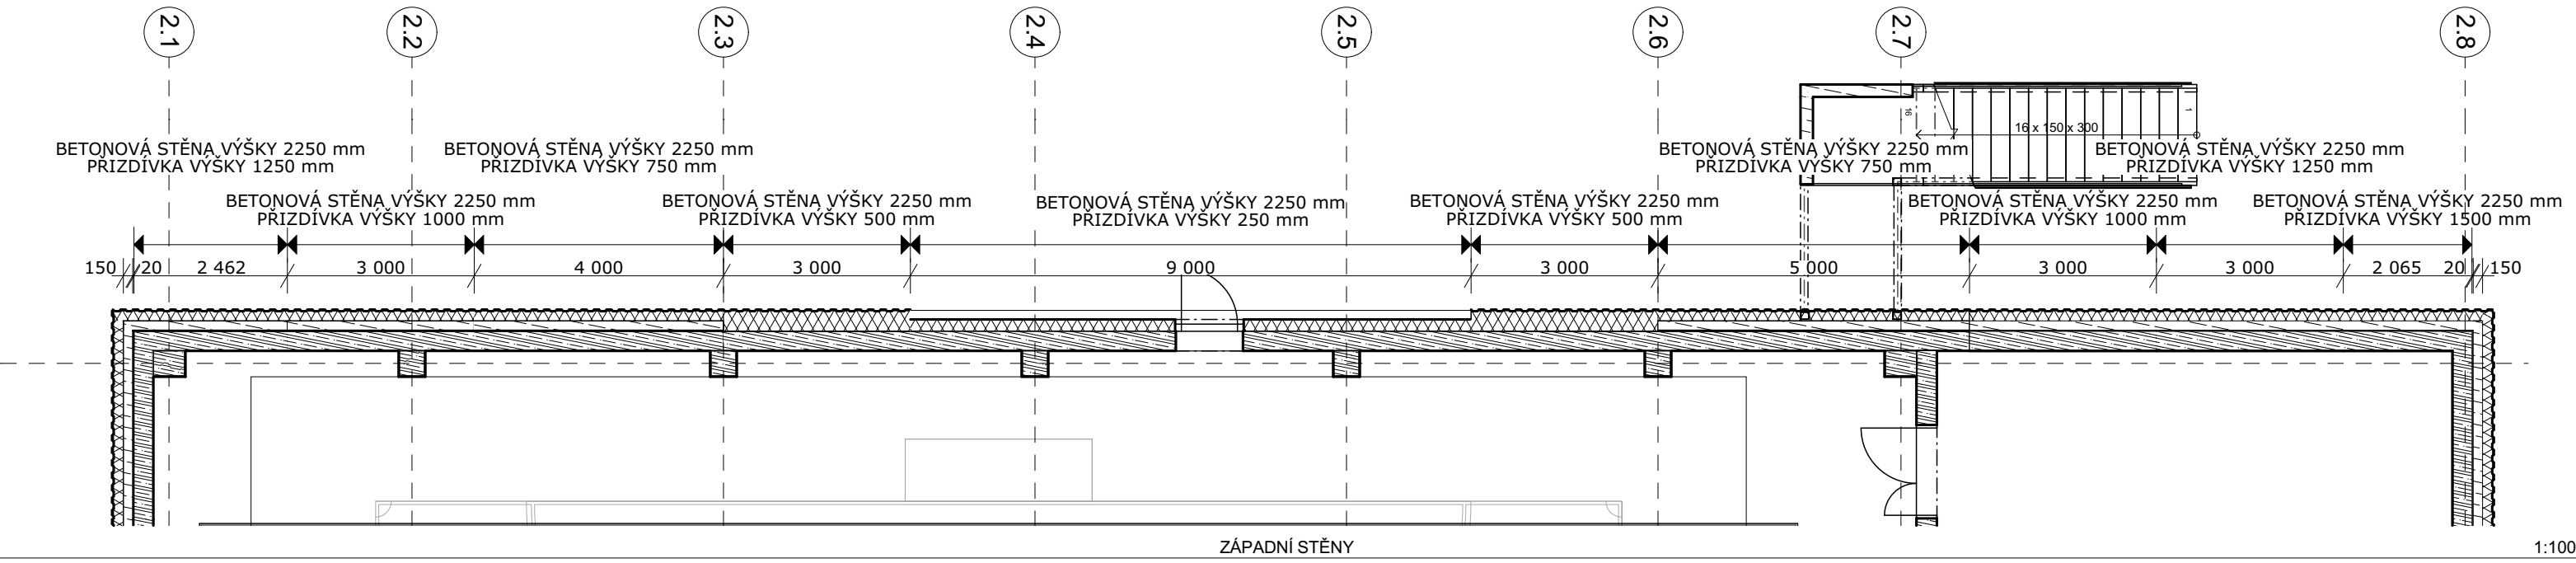
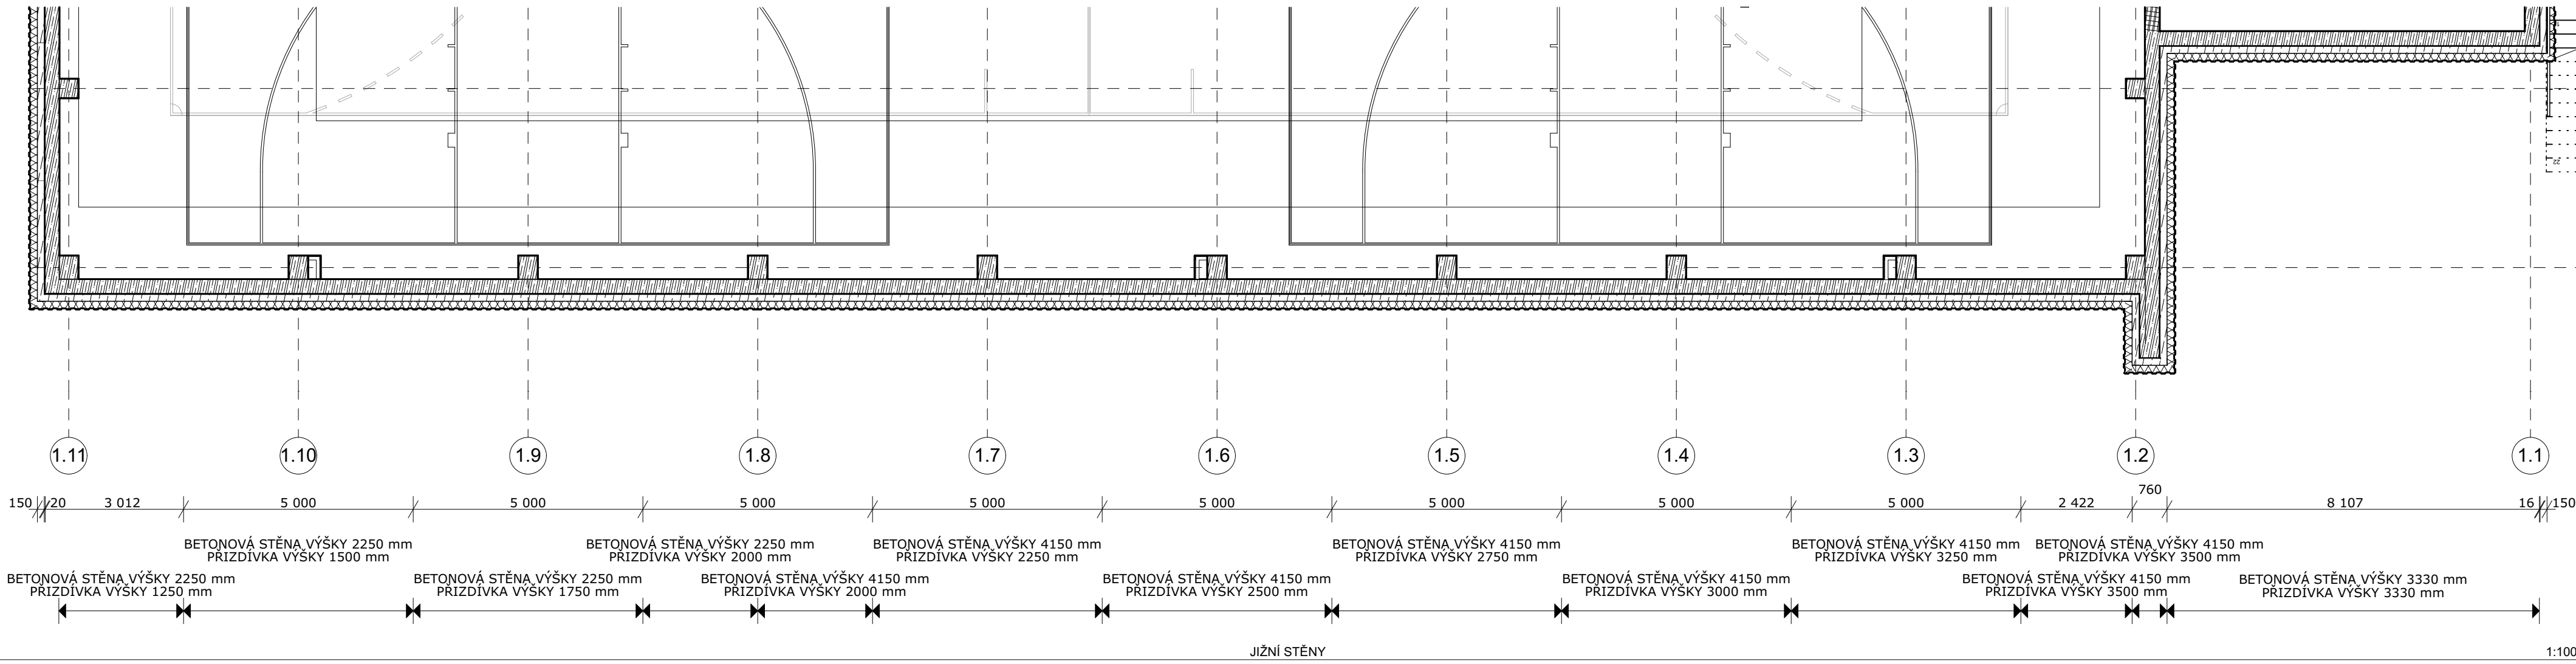


SO01.D.1.1.13 Schéma soklových konstrukcí
1:100

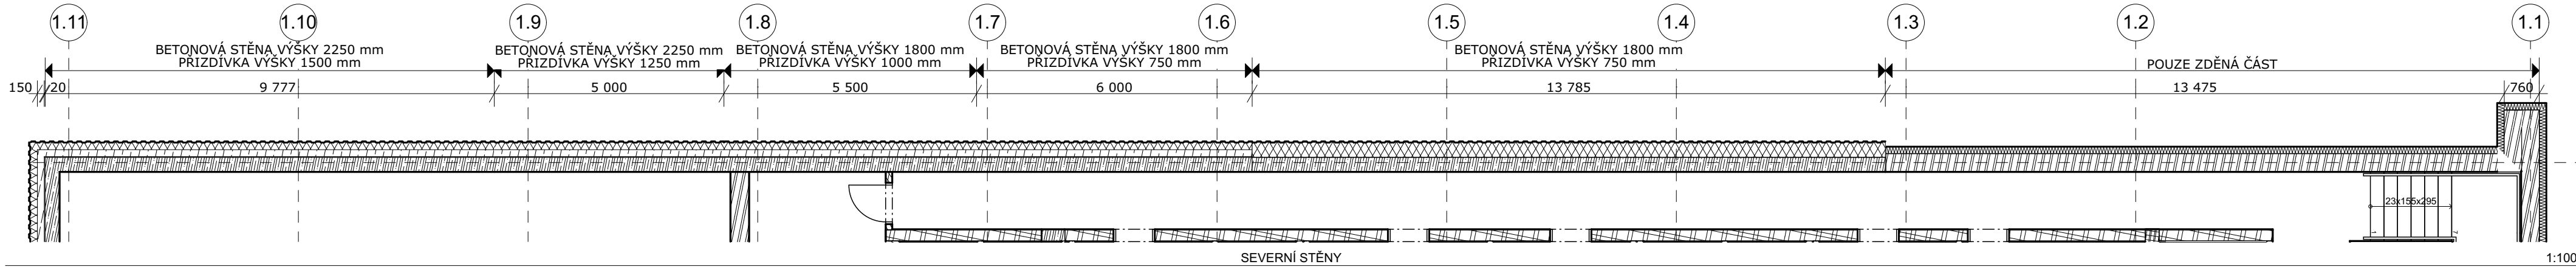

TENTO VÝKRES JE CHRÁNĚN AUTORSKÝMI PRÁVY.		
± 0,000 = 196,300 m.n.m.		
PROJEKT / PROJECT: SPORTOVNÍ HALA LYSÁ NAD LABEM LYSÁ NAD LABEM, KATASTRÁLNÍ ÚZEMÍ LYSÁ NAD LABEM		
INVESTOR / CLIENT: MĚSTO LYSÁ NAD LABEM Husovo náměstí 23, 289 22 Lysá nad Labem, IČO 00239402, DIČ: CZ00239402		
ZPRACOVATEL ČASTÍ / SUBCONTRACTOR: JIK A Dlouhá 101, Hradec Králové 500 03, T: 773 500 371, E: info@jika-cz.cz, W: www.jika-cz.cz		
AUTORIZAČNÍ RAŠTVO / AUTHORIZATION:		PRÁVE / SET:
RESPONSIBLE DESIGNER: Ing. Jiří Slánský		
DOKONČENÍ / DRAWING BY: Ing. Dominik Jareš		
KONTROLA / CHECKED BY: Ing. Dominik Jareš		
FÁZE / PHASE: DPS - Dokumentace pro provedení stavby		
OBJEKTOUŠOVNÍK: SPORTOVNÍ HALA LYSÁ NAD LABEM		
MĚŘÍTKO / SCALE: 1:100		ČÍSLO PRŮVÝKRU / PROJECT NUMBER: I201908015
NÁZEV VÝKRESU / TITLE: Schéma soklových konstrukcí		
ČÍSLO VÝKRESU / DRAWING NO.: SO01.D.1.1.13	DATUM / DATE: 05/2020	REVIZ: X