



# SO01.D.1.1.18 Schéma výtahu

1:50



VÝTAH

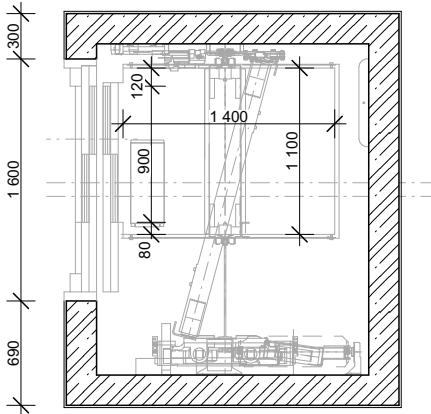

VÝTAHOVÉ DVEŘE

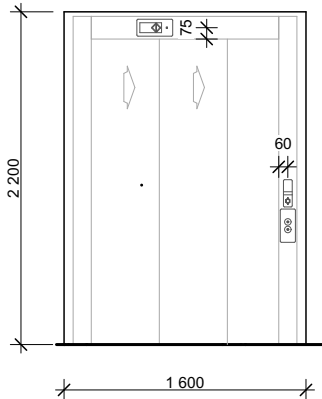

ŘEZY VÝTAHOVOU ŠACHTOU

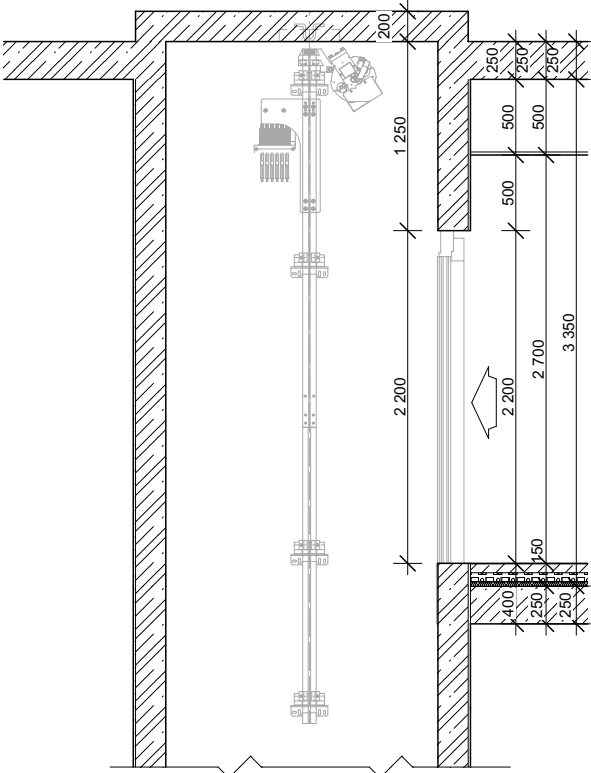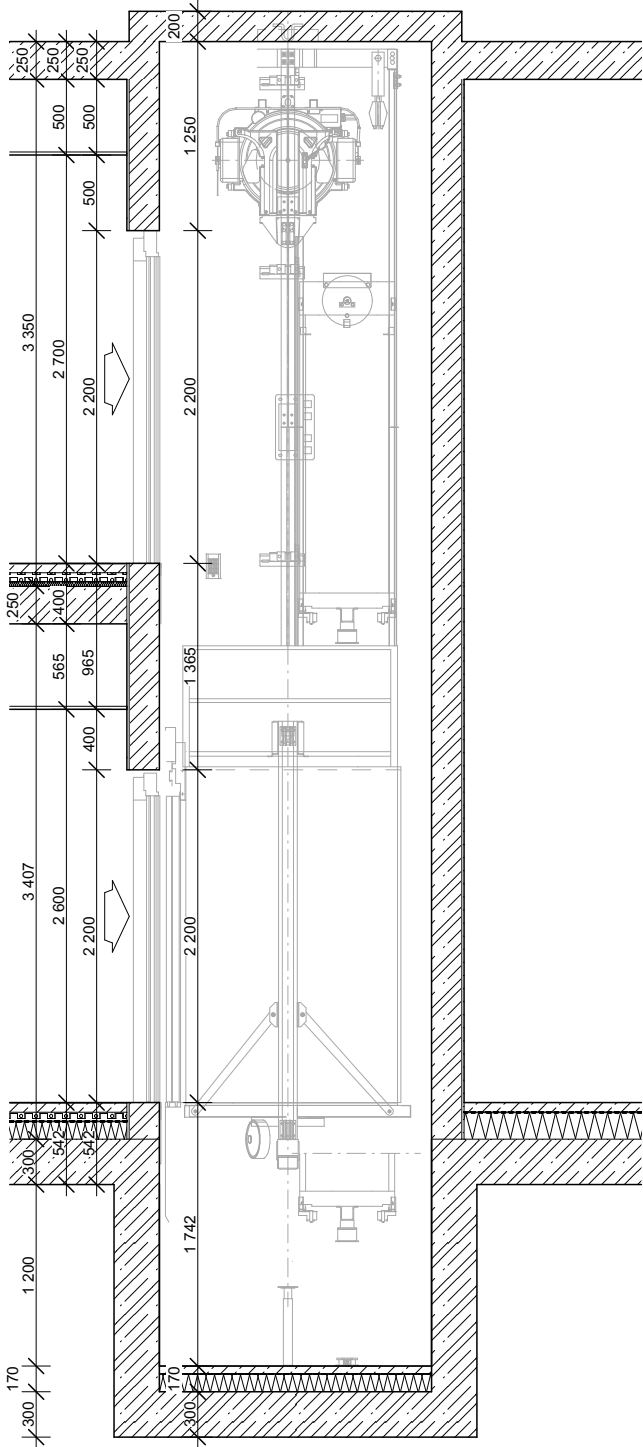

TENTO VÝKRES JE CHRÁNĚN AUTORSKÝMI PRÁVY.

± 0,000 = 196,300 m.n.m.

PROJEKT / PROJECT:  
**SPORTOVNÍ HALA LYSÁ NAD LABEM**  
LYSÁ NAD LABEM, KATASTRÁLNÍ ÚZEMÍ LYSÁ NAD LABEM

INVESTOR / CLIENT:  
**MĚSTO LYSÁ NAD LABEM**  
Husovo náměstí 23, 289 22 Lysá nad Labem, IČO: 00239402, DIČ: CZ00239402

ZPRACOVATEL ČÁSTI / SUBCONTRACTOR:  
**JIKACZ**  
Dlouhá 101, Hradec Králové 500 03; T: 773 550 371; E: info@jika-cz.cz; W: www.jika-cz.cz

AUTORIZAČNÍ RAZÍTKO / AUTHORIZATION:

PARÉ / SET:

ZODPOVĚDNÝ PROJEKTANT / RESPONSIBLE DESIGNER:  
**Ing. Jiří Slánský**

ZPRACOVAL / DRAWN BY:  
**Ing. Vladyslav Shpakovych**

KONTROLOVAL / CHECKED BY:  
**Ing. Dominik Jareš**

FÁZE / PHASE:  
DPS - Dokumentace pro provedení stavby

OBJEKT/BUILDING:  
**SPORTOVNÍ HALA LYSÁ NAD LABEM**

MĚŘÍTKO / SCALE:  
**1:50**

ČÍSLO PROJEKTU / PROJECT NUMBER  
**J201908015**

NÁZEV VÝKRESU / TITLE:  
**Schéma výtahu**

ČÍSLO VÝKRESU / DRAWING No.:  
**SO01.D.1.1.18**

DATUM / DATE:  
**05/2020**

REVIZE:  
**X**