SO01.D.1.2.05 Konstrukce 2.NP - tvar
1:50

NOSNÉ KONSTRUKCE 2.NP - TVAR 1:50
(STĚNY 2.NP A DESKA NAD 2.NP)

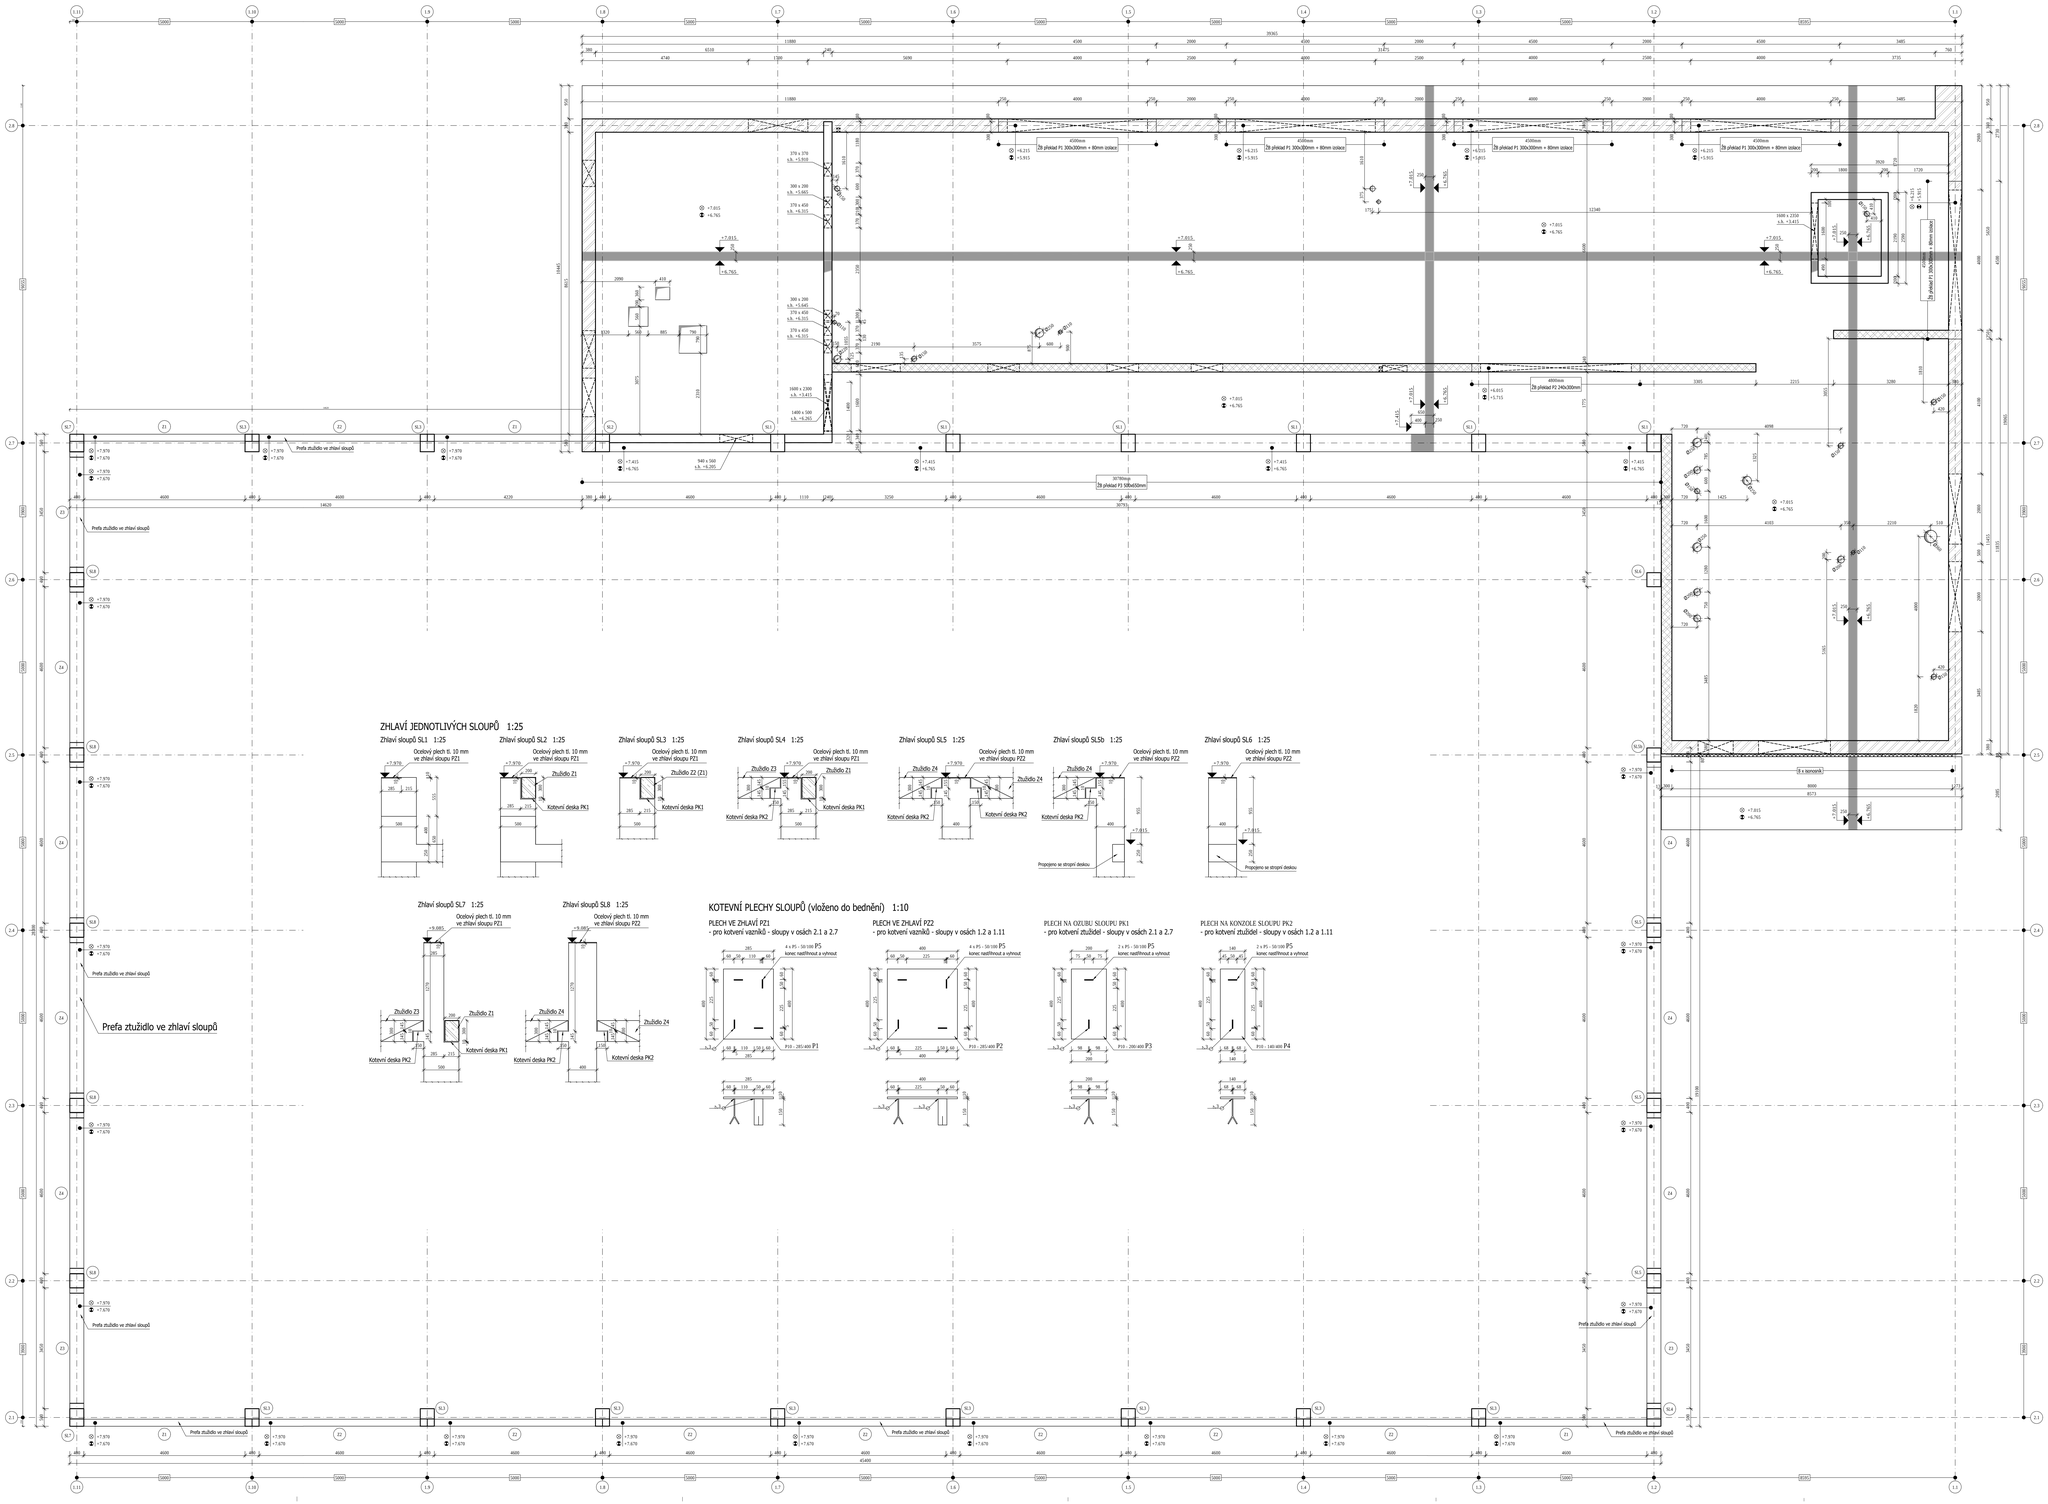
Prefa ztužidlo ve zhlaví sloupů
Prefa ztužidlo ve zhlaví sloupů
Prefa ztužidlo ve zhlaví sloupů