

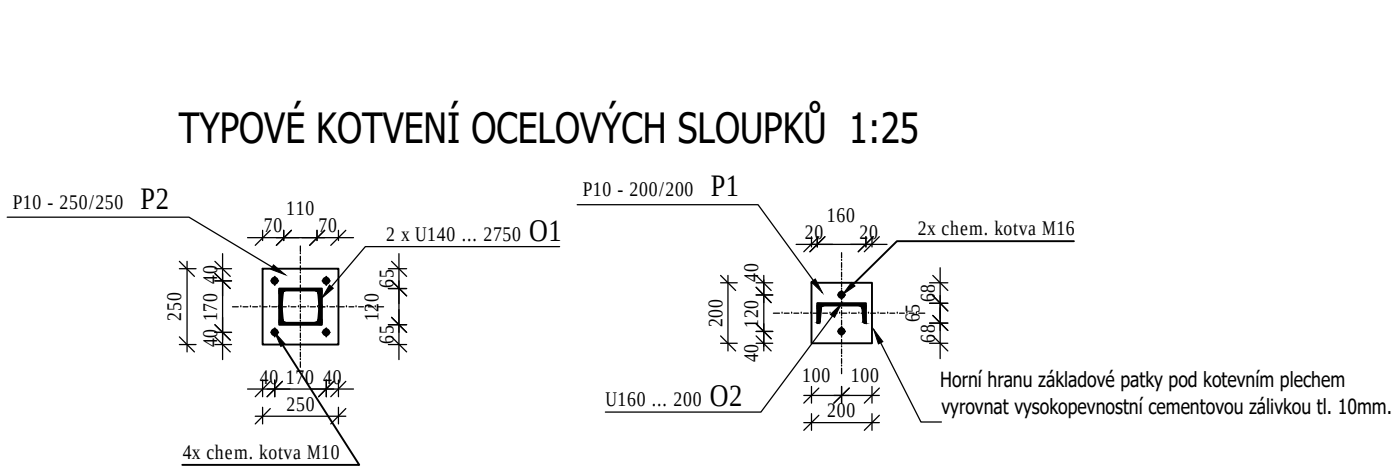
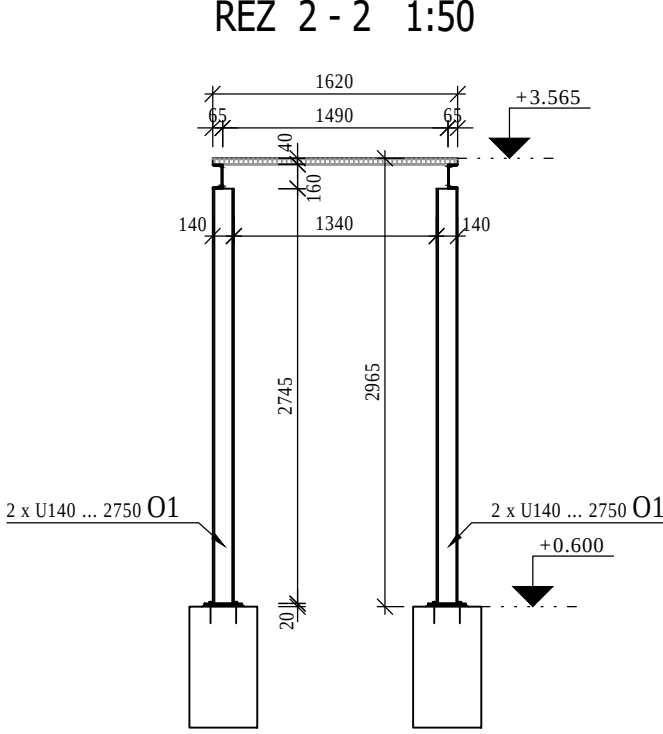


SO01.D.1.2.09 Venkovní ocelové schodiště


1:50

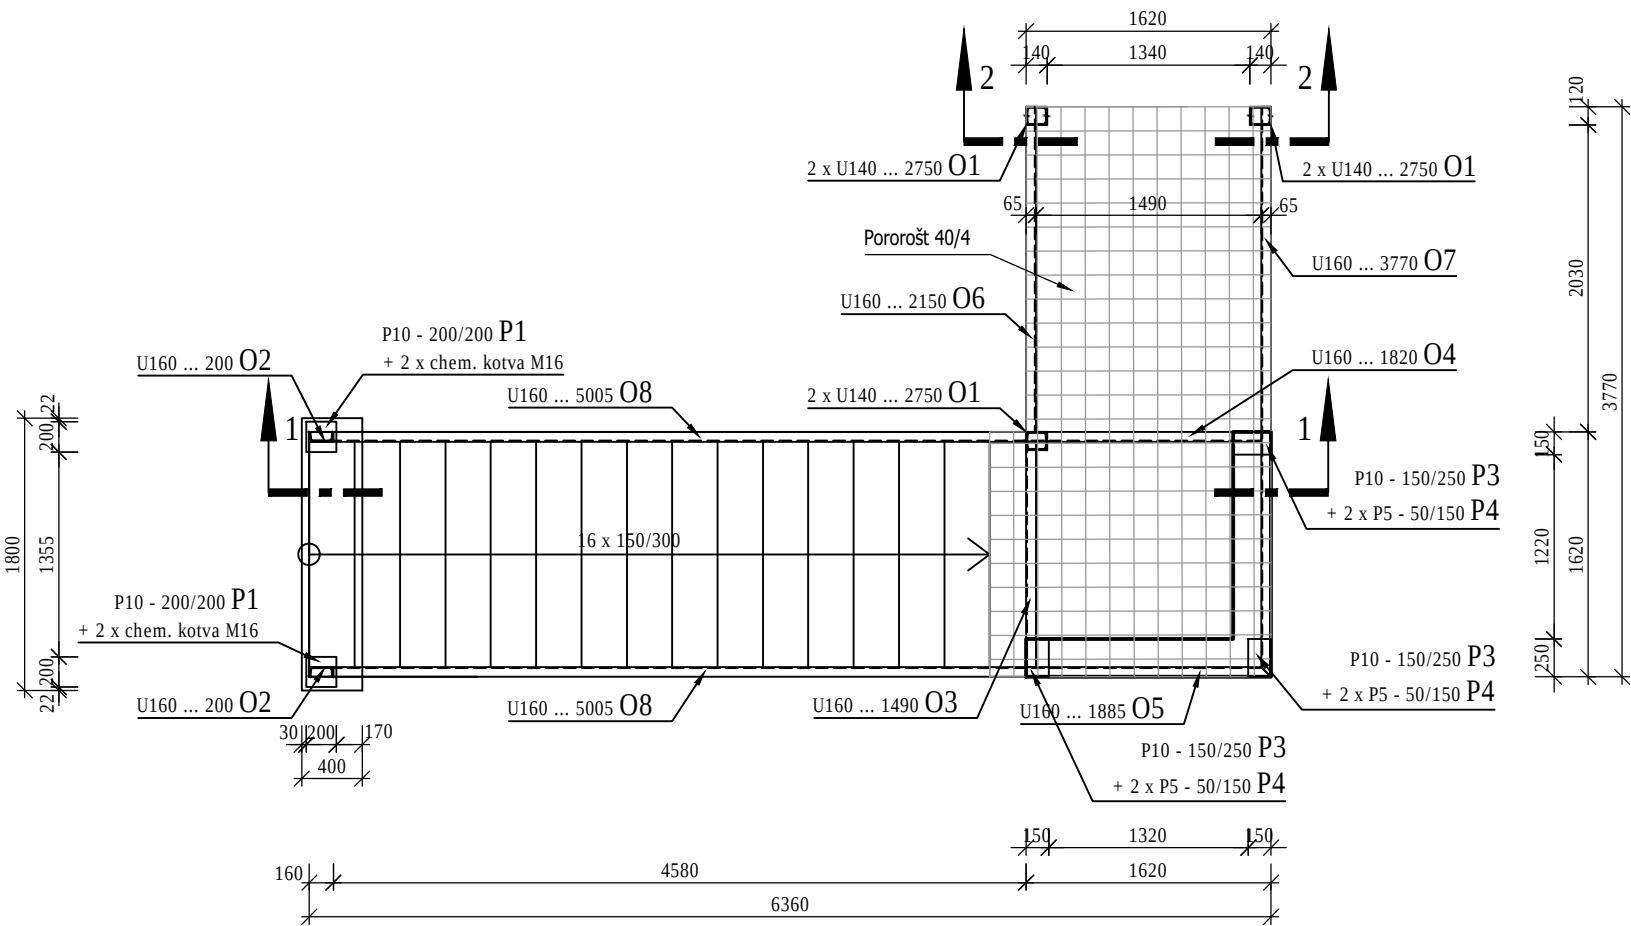


ŘEZ 1 - 1 1:50

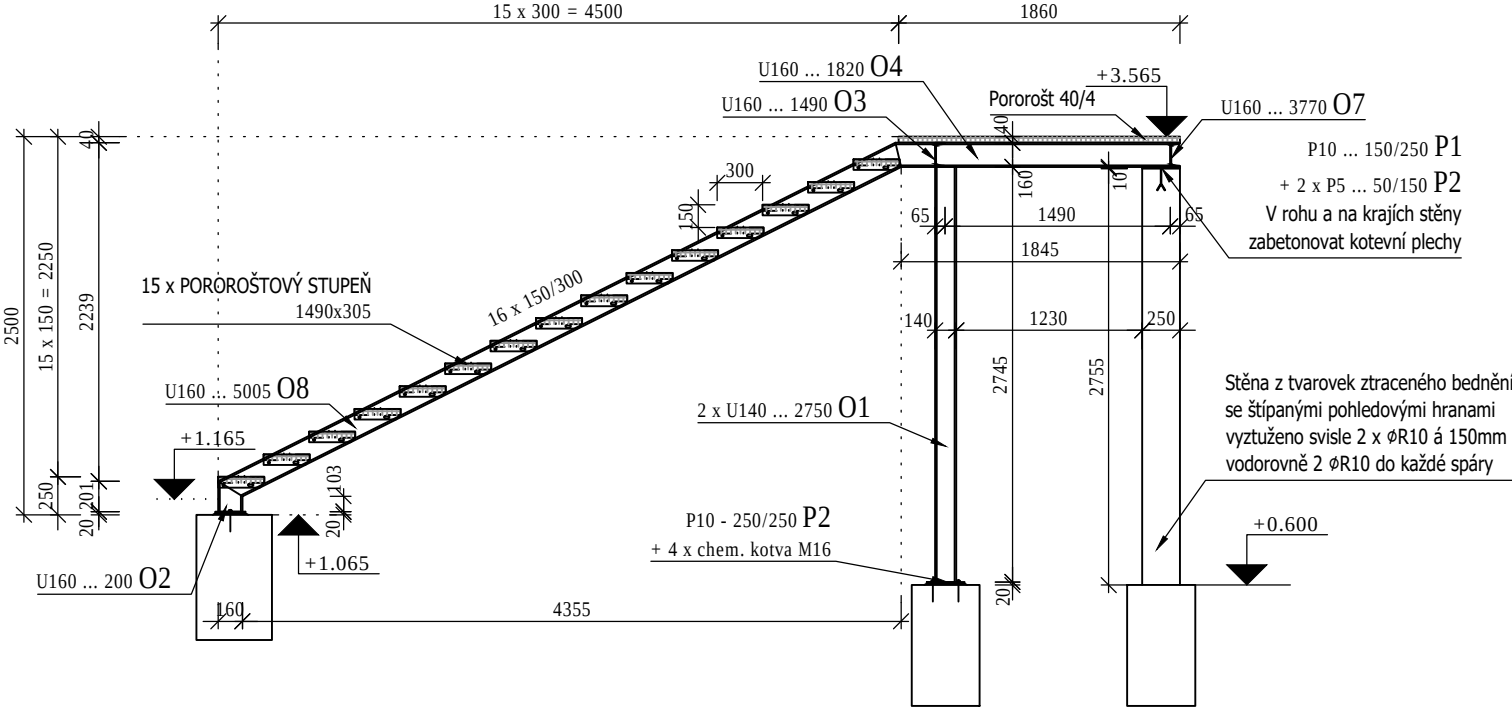

ŘEZ 2 - 2 1:50

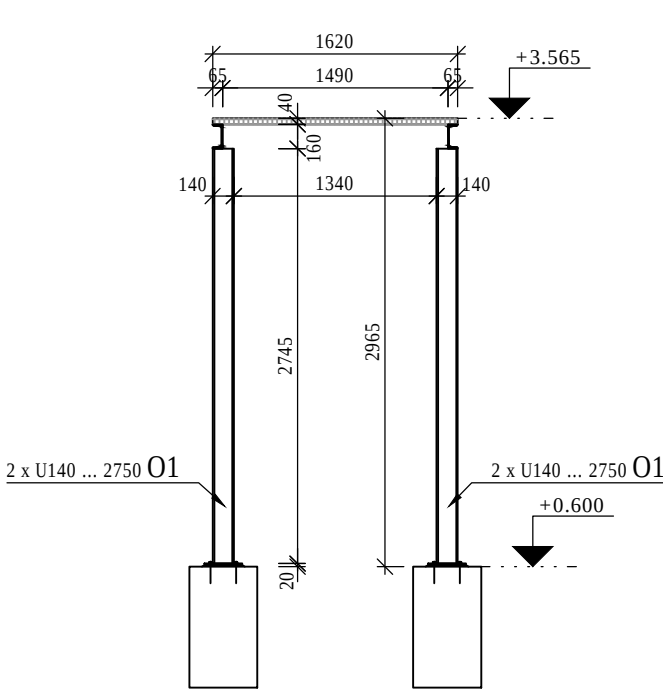

TYPOVÉ KOTVENÍ OCELOVÝCH SLOUPKŮ 1:25

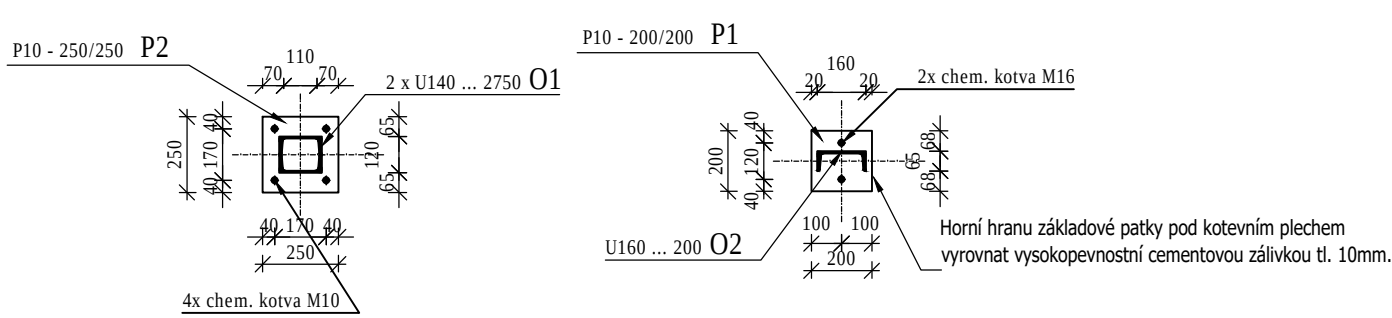

Poznámky:

- V případě neprovádění autorského dozoru neručíme za skutečné provedení díla IN SITU.
- Veškeré rozměry před výrobou prvků přeměřit IN SITU.
- Svary provede svářeč s platnou zkouškou dle EN 287-1. Zkouška je potvrzena akreditovanou organizací.
- Tupé svary provést s provařeným kořenem.
- Nosné svařence ocelových válcovaných profilů budou vzájemně spojeny koutovým svarem tl. 3mm 50/200mm.
- Neoznačené svary jsou uvažovány jako jednostranné koutové tl.3mm.
- Výrobní kategorie "EXC2".
- Při výrobě konstrukce dodržovat ČSN EN 1090-2 - Provádění ocelových konstrukcí a hliníkových konstrukcí - Část 2:
- Technické požadavky na ocelové konstrukce.
- Povrchová úprava ocelové konstrukce je navržena pro agresivitu prostředí "C3".

MATERIÁL:

- OCEL S 235

VÝPIS OCELI

Výkaz materiálu - Ocel S 235			
Číslo	Položka	Počet (ks)	Hmotnost (kg)
O1	U140 ... 2750	6	264.00
O2	U160 ... 200	2	7.56
O3	U160 ... 1490	1	28.16
O4	U160 ... 1820	1	34.40
O5	U160 ... 1885	1	35.63
O6	U160 ... 2150	1	40.64
O7	U160 ... 3770	1	71.25
O8	U160 ... 5005	2	189.19
P1	P10 - 200/200	2	6.28
P2	P10 - 250/250	3	14.72
P3	P10 - 150/250	3	8.83
P4	P5 - 50/150	6	1.77
HMOTNOST CELKEM:			702.43kg

Poznámka: uvedený výkaz je jako čistý (tzn. bez rezerv na prostřih a spojovací materiál)

VÝPIS VÝZTUŽE

BM				
① Ø10;L=220bm				
Pol	Profil	Delka [mm]	ks	50
1	50 10	BM	-	220.0
CELKOVÁ DELKA [m]				220.0
HMOTNOST [kg]				135.6
CELKOVÁ HMOTNOST [kg]				135.6

VÝPIS POROROŠTU

Výkaz materiálu - Ocel S 235		
Položka	Počet (ks)	Plocha (m2)
POROROŠT 40/4	1	7
POROROŠTOVÝ STUPEŇ 1490/305	15	
PLOCHA CELKEM:		

Poznámka: uvedený výkaz je jako čistý (tzn. bez rezerv na prostřih a spojovací materiál)

TENTO VÝKRES JE CHRÁNĚN AUTORSKÝMI PRÁVY.

± 0,000 = 196,300 m.n.m.

PROJEKT / PROJECT:
SPORTOVNÍ HALA LYSÁ NAD LABEM
LYSÁ NAD LABEM, KATASTRÁLNÍ ÚZEMÍ LYSÁ NAD LABEM

INVESTOR / CLIENT:
MĚSTO LYSÁ NAD LABEM
Husovo náměstí 23, 289 22 Lysá nad Labem, IČO: 00239402, DIČ: CZ00239402

ZPRACOVATEL ČÁSTI / SUBCONTRACTOR:

Dlouhá 101, Hradec Králové 500 03, T: 773 550 371, E: info@jika-cz.cz, W: www.jika-cz.cz

AUTORIZAČNÍ RAZÍTKO / AUTHORIZATION:

PARÉ / SET:

ZODPOVĚDNÝ PROJEKTANT / RESPONSIBLE DESIGNER:
Ing. Jiří Slánský

ZPRACOVAL / DRAWN BY:
Ing. Andrea Rezlárová

KONTROLOVAL / CHECKED BY:
Ing. Pavel Tesář

FAZE / PHASE:
DPS - Dokumentace pro provedení stavby

OBJEKT / BUILDING:
SPORTOVNÍ HALA LYSÁ NAD LABEM

MĚŘÍTKO / SCALE:
1:50 (1:10)

ČÍSLO PROJEKTU / PROJECT NUMBER:
J201908015

NAZEV VÝKRESU / TITLE:
Venkovní ocelové schodiště

ČÍSLO VÝKRESU / DRAWING No.:
SO01.D.1.2.09

DATUM / DATE:
05/2020

REVIZE:
X