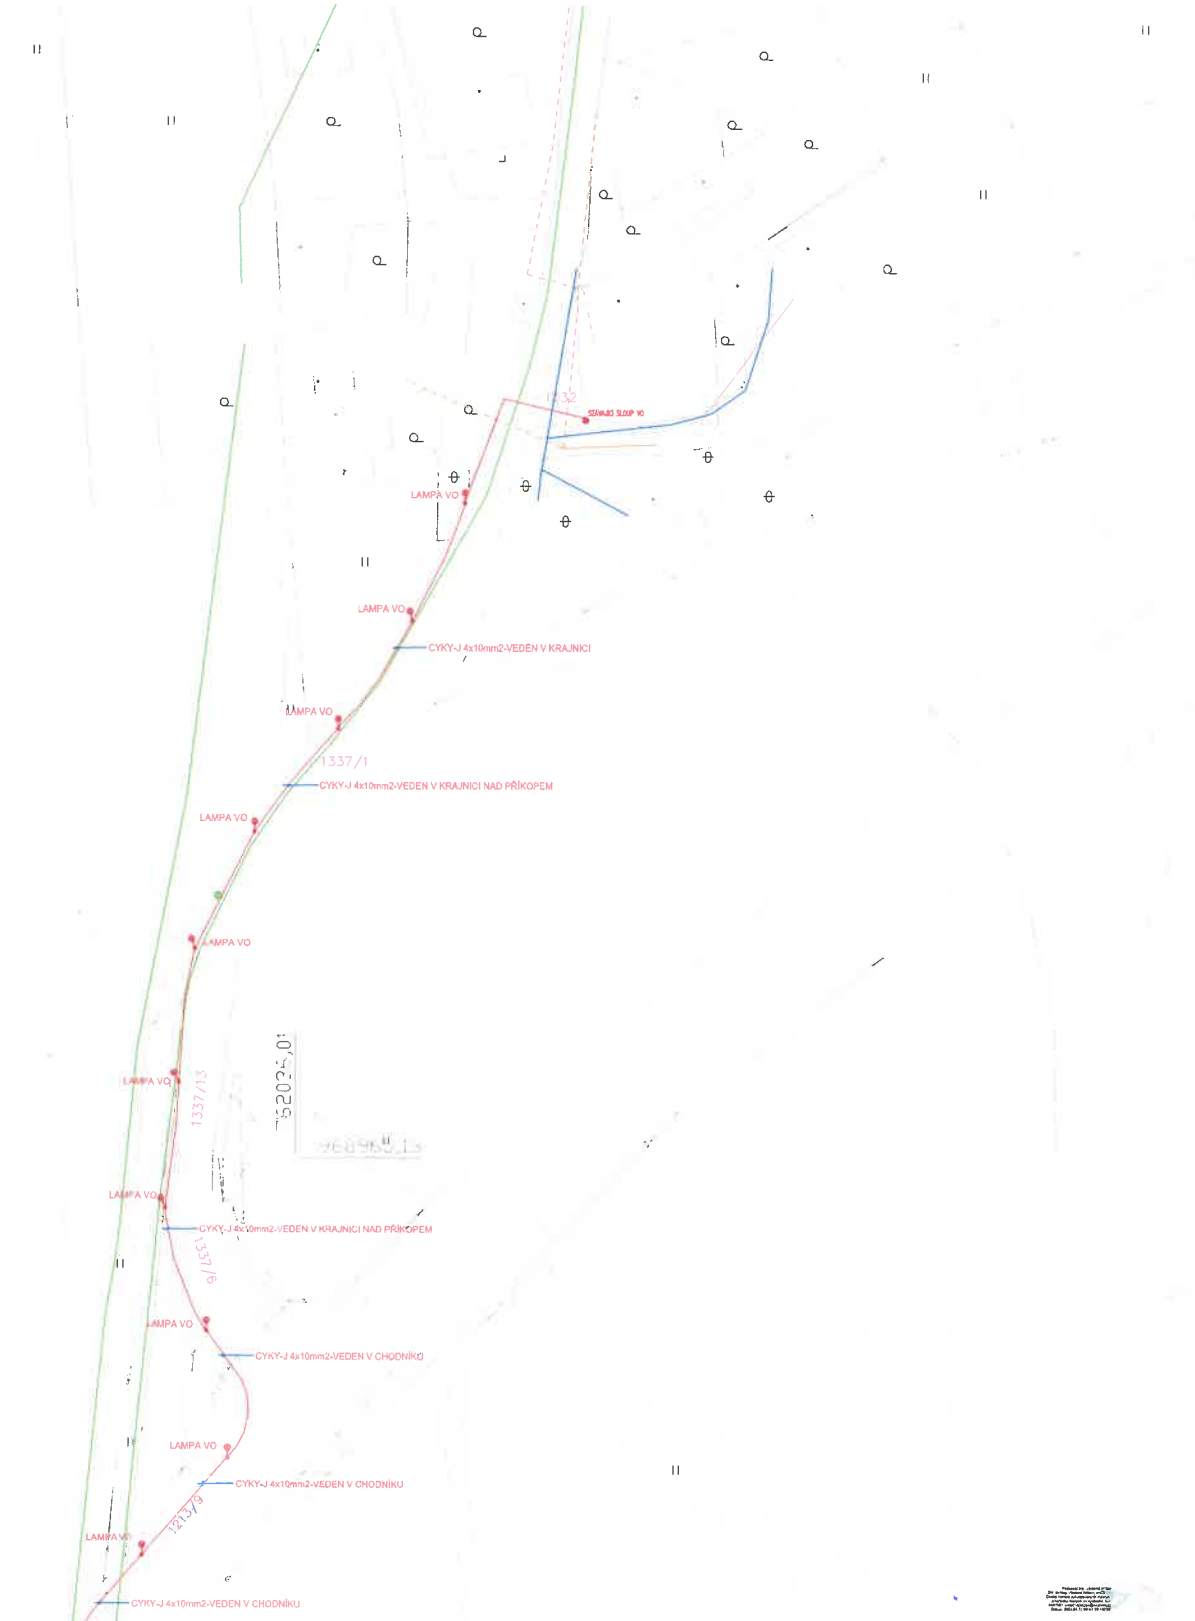

SOUHLASÍME DLE VYJÁDŘENÍ ZE DNE
16.5. 2025 POD ZN. SUSUKUL/KV083/2025

Ing. P. KVÍZOVÁ

- ČEZ DISTRIBUCE - ZEMNÍ VEDENÍ
- ČEZ DISTRIBUCE - VRCHNÍ VEDENÍ
- SČVK - VODA
- CETIN - NEPROVOZOVANÝ KABEL - ZEMNÍ VEDENÍ
- CETIN - NADZEMNÍ VEDENÍ METALICKÝ
- CETIN - METALICKÝ KABEL NEZAMĚŘENÁ POLOHA - ZEMNÍ VEDENÍ
- KABEL VEŘEJNÉHO OSVĚTLENÍ - ZEMNÍ VEDENÍ
  KABEL JE VEDEN V CELÉ TRASE V CHRÁNIČCE
- LAMPA VO - EVELUX 23,9W UMÍSTĚNÝ NA 5m STOŽÁRU V PROVEDENÍ FeZn

Správa a údržba silnic Ústeckého kraje
příspěvková organizace
Ruská 260, 417 03 Dubí 3
provoz Ústí nad Labem

ZAKÁZKOVÉ ČÍSLO: 554-2025		DRUH PROJEKTU: VEŘEJNÉ OSVĚTLENÍ ŽÓÁREK	VKM PROJEKT TEL.: +420 603 789 577 EMAIL: pro.jirka@vkmpro.jirka.cz WEB: www.vkmpro.jirka.cz ADRESA: Hrnčiny 21, 40340 Ústí n. L.
DATUM: 04/2025		OBEC: Libouchec	
STUPEŇ: DSP+DPS		DOKUMENT: Obec Libouchec	
PROFESE: VO Veřejné osvětlení		HLAVNÍ PROJEKTANT: Ing. Vlastimil Kršlan, ČKAIT 0401361 Hrnčiny 21, 403 40 Ústí nad Labem	VO-02
KONTROLOVAL: Ing. Vlastimil Kršlan		HPS VEDOUCÍ: PŮDORYS 1:NP	FORMÁT: A3 MĚŘÍTKO: 1:500