



naše značka
5003299036

vyřizuje
Daniel Běle

e-mail
technici@gasnet.cz

datum
05.05.2025

VKM Projekt s.r.o.
Strážky č.p. 21
40340 Ústí nad Labem

Věc:

VO Žďárek

K.ú. - p.č.: Knínice u Libouchce , Žďár u Velkého Chvojna , Strážky u Habrovic

Stavebník: Obec Libouchec , Libouchec č.p. 211 , 40335 Libouchec

Účel stanoviska: Předprojektová příprava stavby

GasNet, s.r.o., jako provozovatel distribuční soustavy (PDS) a technické infrastruktury (TI), zastoupený GasNet Služby, s.r.o., vydává toto vyjádření:

TOTO VYJÁDŘENÍ NEVYJADŘUJE SOUHLAS S UMÍSTĚNÍM STAVBY A SE STAVEBNÍ ČINNOSTÍ V OCHRANNÉM A BEZPEČNOSTNÍM PÁSMU PLYNÁRENSKÉHO ZAŘÍZENÍ. VYJÁDŘENÍ NELZE POUŽÍT PRO JEDNÁNÍ SE STAVEBNÍM ÚŘADEM.

POVINNOST PROJEDNAT VEŠKEROU STAVEBNÍ ČINNOST platí i pro situaci, pokud vaše stavební činnost nebude vyžadovat dle zákona č. 283/2021 Sb. povolení stavebního úřadu (tzv. drobné stavby). V tomto případě je třeba dodržet ustanovení § 137 tohoto zákona, který uvádí, že při povolování, provádění, užívání a odstraňování staveb je každý povinen dodržovat mimo jiné i další právní předpisy. V plynárenství je tímto dalším předpisem zákon č. 458/2000 Sb. ve znění pozdějších předpisů a to v ustanovení § 68 a § 69.

V ZÁJMOVÉM ÚZEMÍ SE NACHÁZÍ TATO PLYNÁRENSKÁ ZAŘÍZENÍ A PLYNOVODNÍ PŘÍPOJKY:

ANODOVÉ UZEMNĚNÍ SKAO ŽĎÁREK
MĚŘICÍ A NAPÁJECÍ KABELY pro SKAO

Vyjádření je vydáno s aplikací ustanovení zákona č. 458/2000 Sb. ve znění pozdějších předpisů, TPG 700 03, TPG 920 25 a ČSN 73 6005.

Ochranné pásmo anodového uzemnění a ostatních technologických objektů je 4 m od půdorysu na každou stranu
Ochranné pásmo podzemního kabelového vedení do napětí 110 kV včetně a vedení řídicí a zabezpečovací techniky je 1 m na obě strany od krajního kabelu

Ochranné pásmo slouží k zajištění bezpečného a spolehlivého provozu plynárenského zařízení.
Bezpečnostní pásmo slouží k zamezení nebo zmírnění účinků případných havárií plynových zařízení a k ochraně života, zdraví, bezpečnosti a majetku osob.

UPOZORŇUJEME, že se v blízkosti zájmového území nachází anodové uzemnění SKAO Žďárek u něhož dochází vlivem vloženého proudu k vytvoření proudových (interferenčních) polí, která negativně působí na všechna ocelová podzemní úložná zařízení nacházející se v jeho vlivu. Podle ustanovení v technických pravidlech GAS – TPG 920 25, je z důvodu možné interference vytvořeného anodovým uzemněním uvedené SKAO omezení pro cizí úložné podzemní konstrukce, kde může dojít k trvalému poškození těchto zařízení, jako jsou např.: ocelová potrubí, ocelové konstrukce, uzemnění elektrických rozvodů, ocelové pažnice vrtaných studní, atd. Dle TPG 920 25 je stanoveno ochranné interferenční pásmo vlivu povrchového (horizontálního) anodového uzemnění 100 metrů od osy na všechny strany.

GasNet Služby, s.r.o.

Plynárenská 499/1 · Zábřovice · 602 00 Brno · T 555 90 10 10 · www.gasnet.cz

IČ: 27935311 · DIČ: CZ27935311

Zápis do obchodního rejstříku: Krajský soud v Brně, sp. zn. C 57165, dne 26. 7. 2007

Certificate of incorporation: Regional Court in Brno, ref. number C 57165, on 26th July 2007

Zákaznická linka GasNet 555 90 10 10, info@gasnet.cz, www.gasnet.cz

Požadujeme zachovat volný prostor v rozsahu min. 5 m všemi směry od půdorysu anodového uzemnění.
Dotyk s kabelovým vedením v naší správě řešit v souladu s technickou normou ČSN 73 6005 (prostorové uspořádání sítí technického vybavení).

DOPLŇUJÍCÍ INFORMACE PRO ZPRACOVÁNÍ PD:

Přílohou Vám předáváme orientační situaci plynárenských zařízení a plynovodních přípojek (dále jen PZ) ve správě naší společnosti. Poskytnutá orientační situace slouží pouze pro informaci o poloze PZ.

Poloha a rozsah PZ uvedený v příloze je platný ke dni vydání tohoto vyjádření.

V zájmovém území se mohou nacházet PZ jiných vlastníků či správců, případně i dlouhodobě nefunkční/neprovozovaná PZ bez dostupných informací o jejich poloze a vlastnictví. Tato PZ NEJSOU v příloze vyznačena a nejsou předmětem tohoto vyjádření.

Pro upřesnění polohy stávajícího PZ ve správě GasNet, s.r.o. doporučujeme provést jeho vytýčení, příp. ověřit jeho polohu sondami. Vytýčení bude provedeno bezplatně na základě Vaší žádosti: <https://www.gasnet.cz/cs/ds-vytyceni-pz>. Uveďte číslo této žádosti.

O poskytnutí polohy stávajících PZ ve správě GasNet, s.r.o. v digitální podobě (dgn, dwg) lze požádat prostřednictvím služby Vektorová data, která je dostupná na <https://dpo.gasnet.cz/zadost-o-vektorova-data>. Tato služba je určena odborné veřejnosti (projekční firmy) a obcím a krajům (oblast územního plánování). Vysvětlivky k předaným podkladům jsou dostupné na: <https://www.gasnet.cz/dalsi-sluzby/pro-stavare-a-projektanty/zadost-o-vektorova-data/vysvetlivky-k-predavanym-datum>.

Projektovou dokumentaci, ve které budou zakreslena PZ dle poskytnutých mapových nebo elektronických podkladů požadujeme předložit k odsouhlasení podáním žádosti na portálu Distribuce plynu online: <https://dpo.gasnet.cz/zadost-o-stanovisko>.

Dokumentace bude vypracována v rozsahu, který stanovuje stavební zákon č. 283/2021 Sb. ve znění pozdějších předpisů, vyhláška o dokumentaci staveb č. 131/2024 Sb. ve znění pozdějších předpisů nebo informací uvedených v tomto vyjádření.

GasNet, s.r.o. si vyhrazuje právo vydání případných dalších podmínek, pokud by to okolnosti výstavby vyžadovaly.

Platí pouze pro území vyznačené v příloze tohoto vyjádření a to 24 měsíců ode dne jeho vydání.

Za správnost a úplnost dokumentace předložené s žádostí včetně jejího souladu s platnými předpisy plně zodpovídá její zpracovatel. Vyjádření nenahrazuje případná další vyjádření k jiným částem stavby.

V případě další korespondence nebo jednání (např. změna stavby) uvádějte naši značku - 5003299036 a datum tohoto vyjádření. Kontakty jsou k dispozici na <https://www.gasnet.cz/cs/kontaktni-system/>.




GasNet, s.r.o.
zastoupená společností GasNet Služby, s.r.o., IČ 27935311
Daniel Běle
Specialista externích požadavků
Odbor zpracování externích požadavků

Přílohy: Orientační zakres plynárenského zařízení, Detailní zakres plynárenského zařízení


Příloha: Orientační zakres plynárenského zařízení. Tato příloha je nedílnou součástí stanoviska č. 5003299036 ze dne 05.05.2025.

Provozovatel DS: GasNet, s.r.o.; Stavebník: Obec Libouchec , Libouchec č.p. 211 , 40335 Libouchec. K.ú.: Knínice u Libouchce , Žďár u Velkého Chvojna , Strážky u Habrovic.

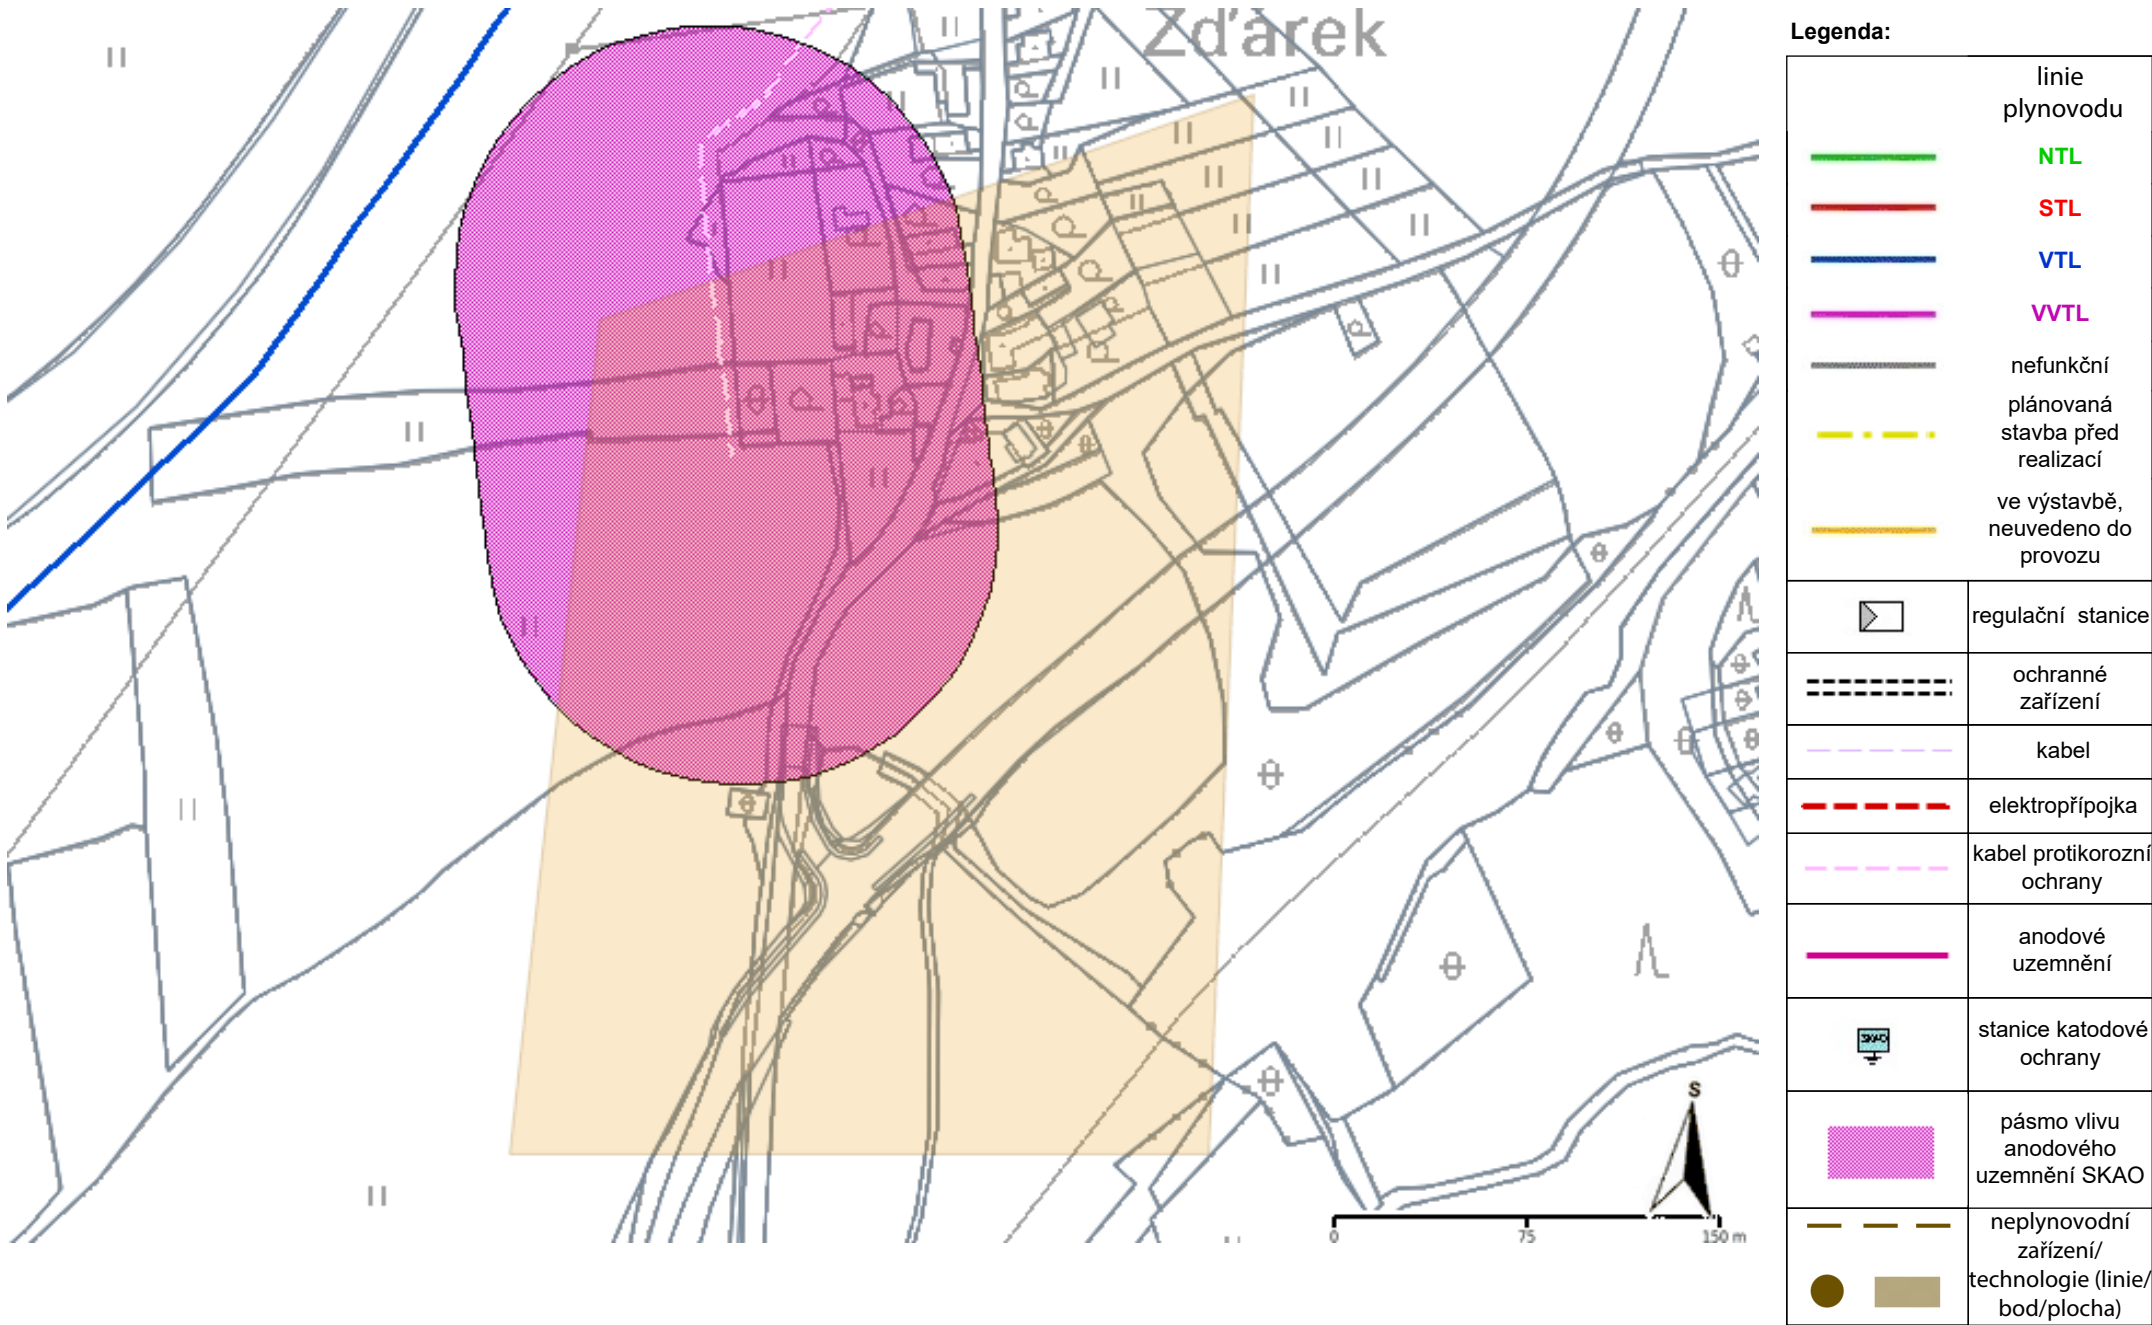

Příloha: Detailní zákres plynárenského zařízení. Tato příloha je nedílnou součástí stanoviska č. 5003299036 ze dne 05.05.2025.

Provozovatel DS: GasNet, s.r.o.; Stavebník: Obec Libouchec , Libouchec č.p. 211 , 40335 Libouchec. K.ú.: Knínice u Libouchce , Žďár u Velkého Chvojna , Strážky u Habrovic.

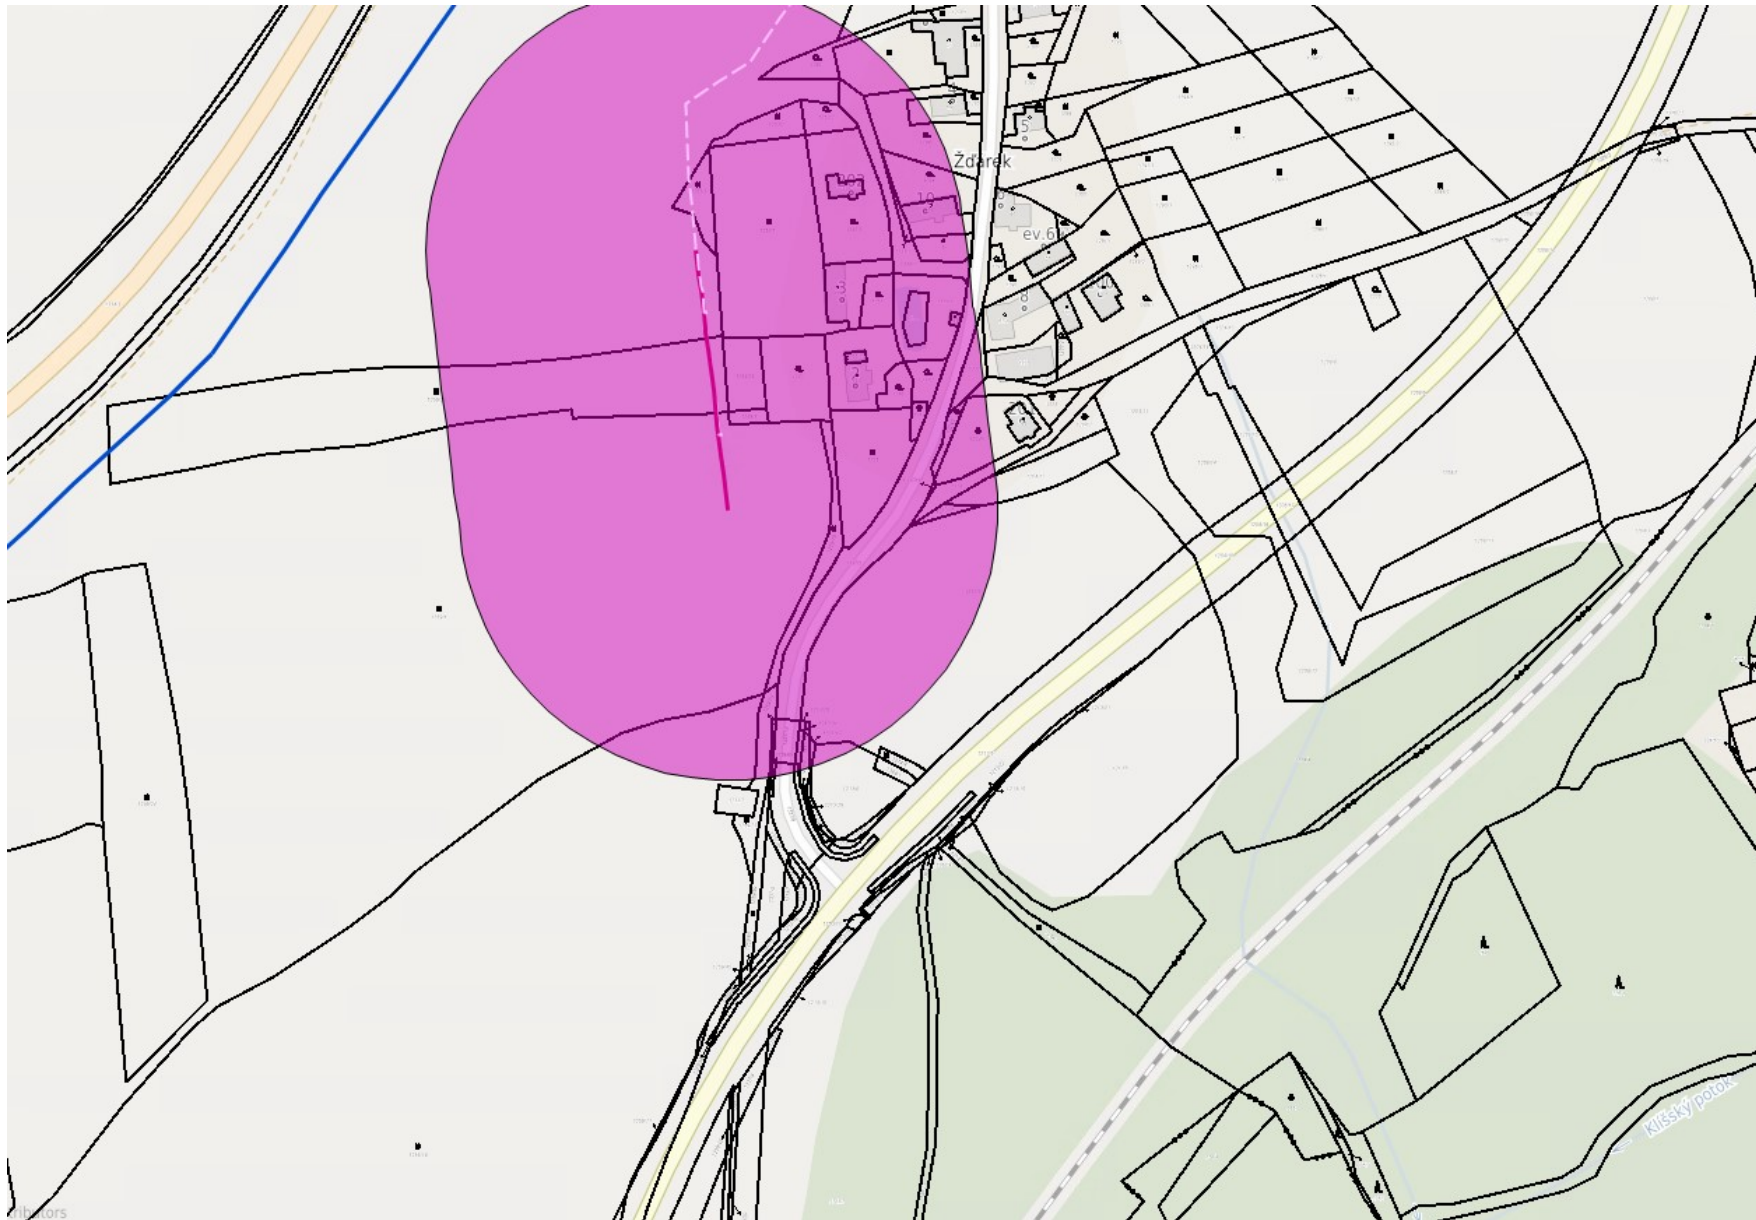

Legenda:

	linie plynovodu
	NTL
	STL
	VTL
	WTL
	nefunkční
	plánovaná stavba před realizací
	ve výstavbě, neuvedeno do provozu
	regulační stanice
	ochranné zařízení
	kabel
	elektropřípojka
	kabel protikoroziční ochrany
	anodové uzemnění
	stanice katodové ochrany
	pásmo vlivu anodového uzemnění SKAO
	neplynovodní zařízení/technologie (linie/bod/plocha)