


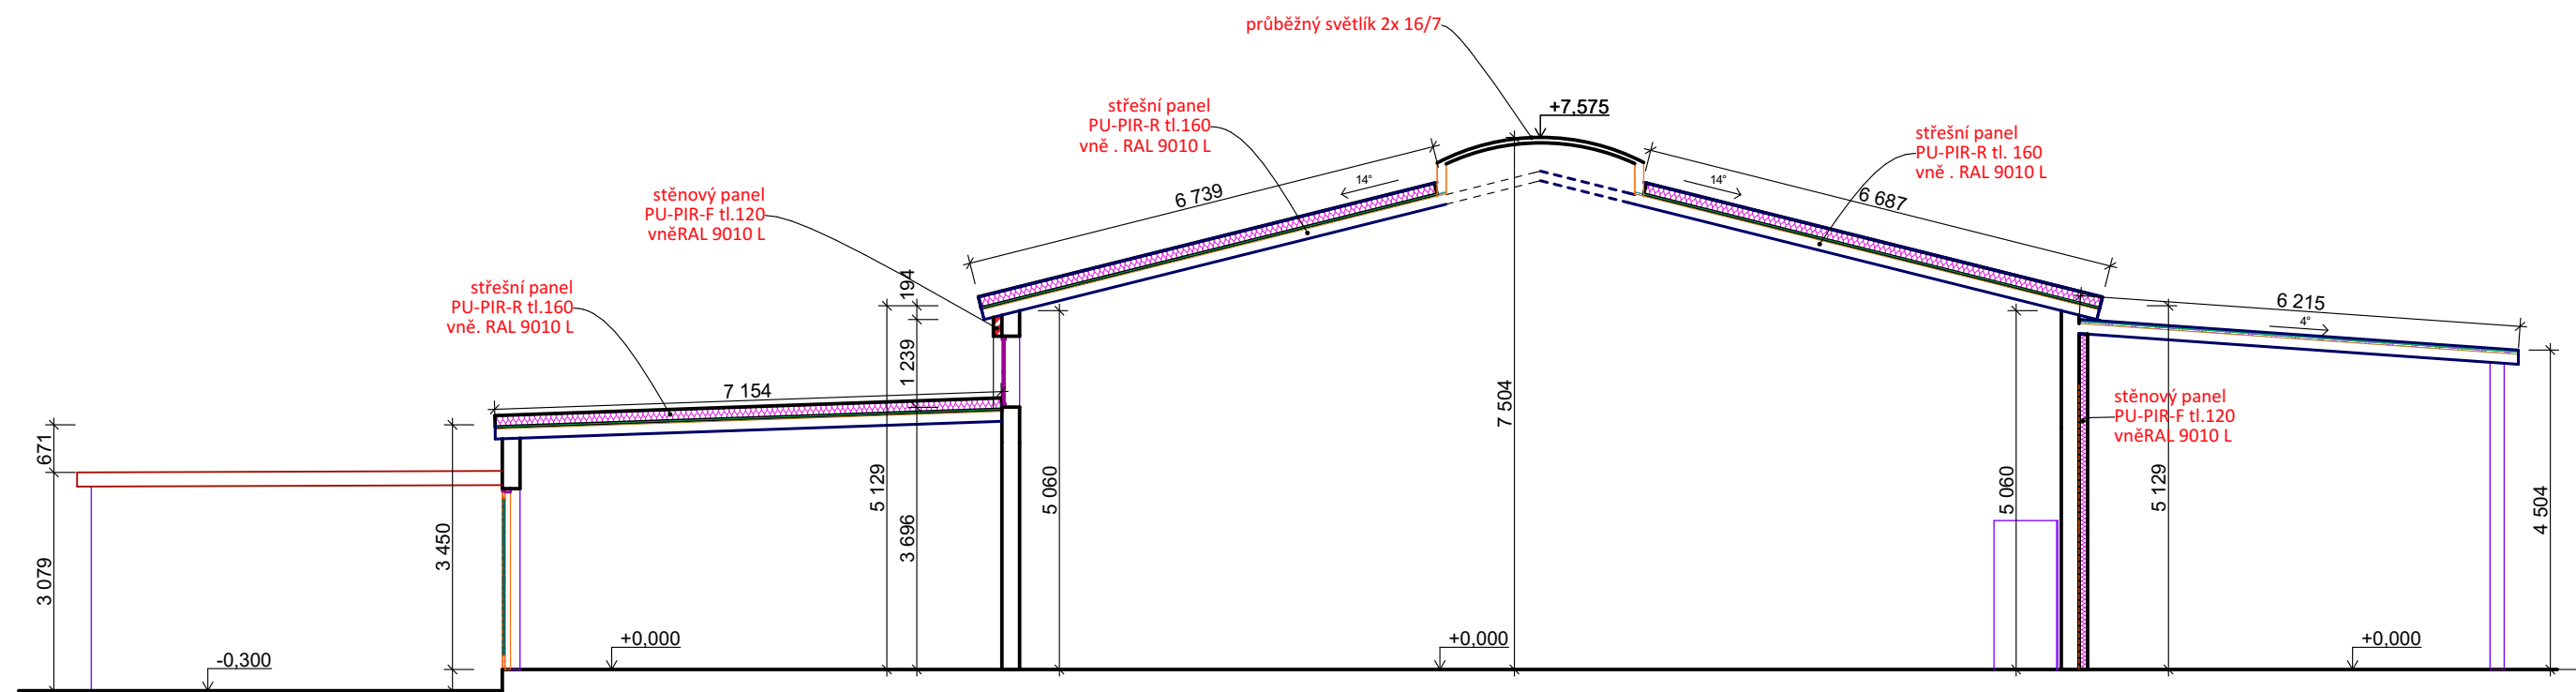

Ing. Miloslav Vít - projekty staveb, měření radonu, požární bezpečnost

Vypracoval:

Ing. Miloslav Vít
Tr. J. P. Koubka 97
388 01 Blatná
tel.: 732/ 68 68 42
www.projekcecz.eu



Stavba:

**VÝMĚNA A ZATEPLENÍ
OBVODOVÉHO PLÁŠTĚ A STŘECHY**

Investor:

EM POLAR k.s., Čechova 221, 38801 Blatná

SNÍŽENÍ ENEGETICKÉ NAR. STAVBY

Obec: BLATNÁ

Katastr. území:
BLATNÁ

Parcela: ST. 1501/1

ŘEZ

Měřítko:

1:50

Datum:

12/2018

Č. výkresu

3