
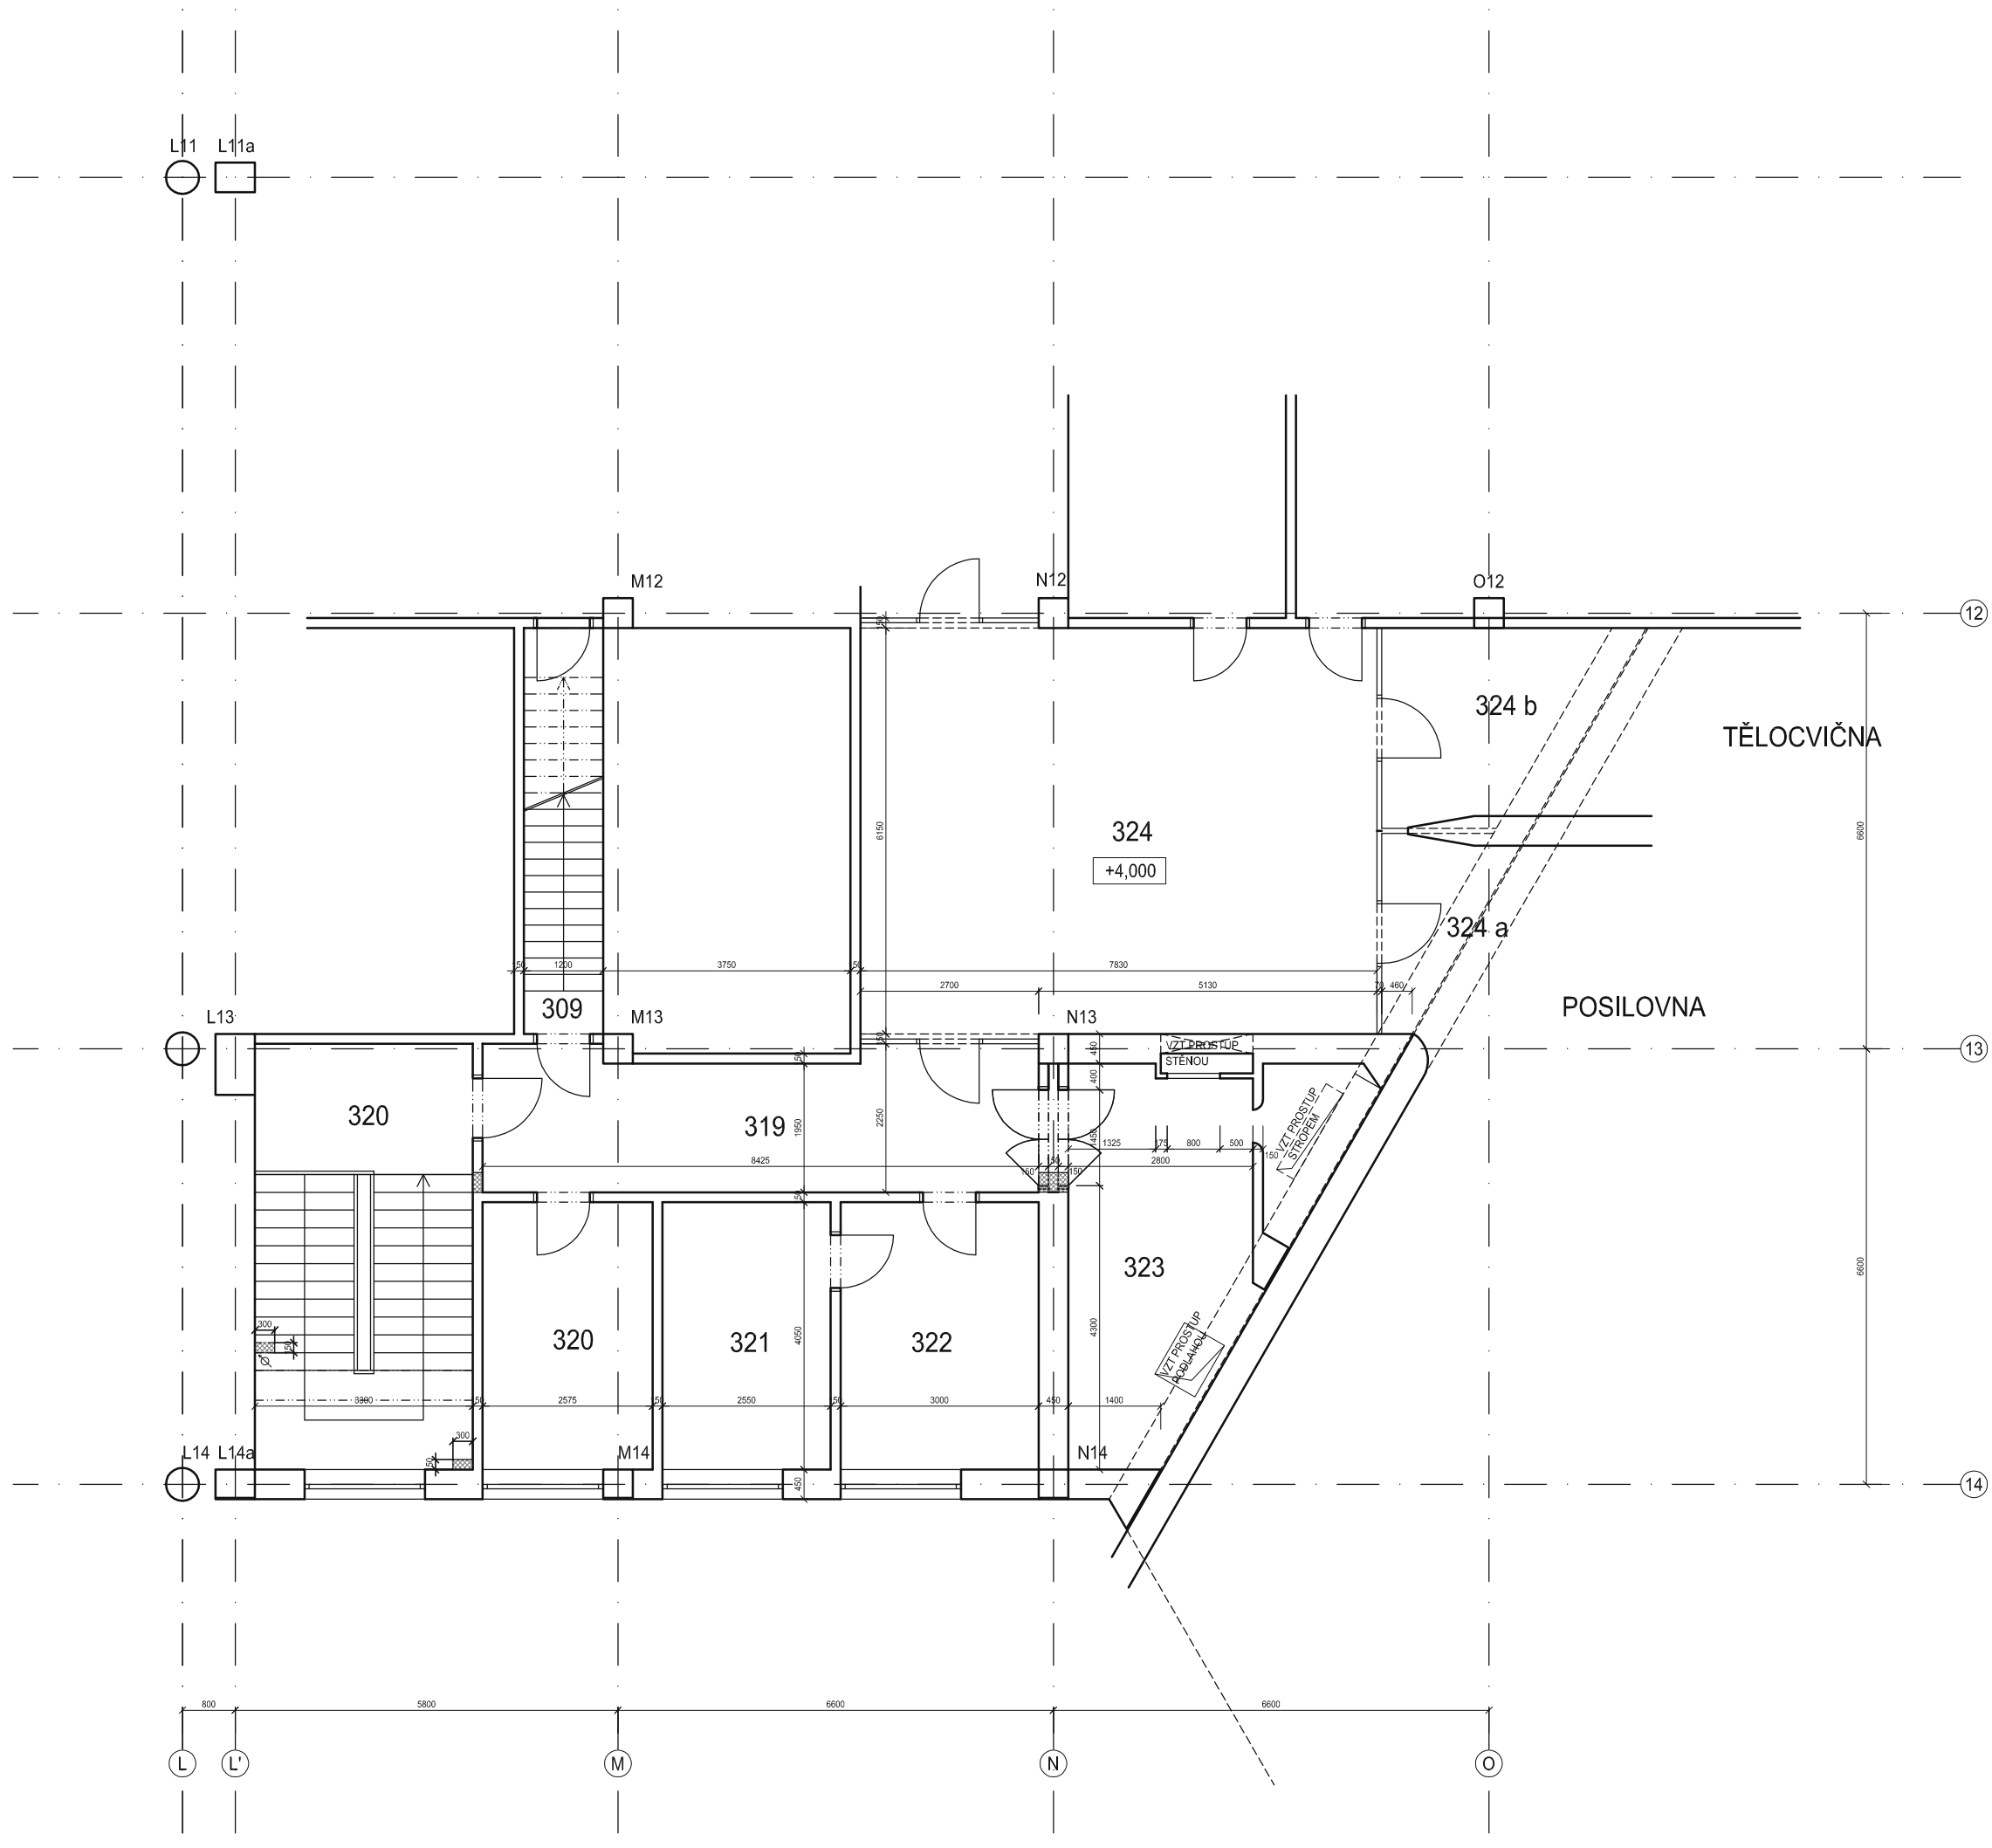


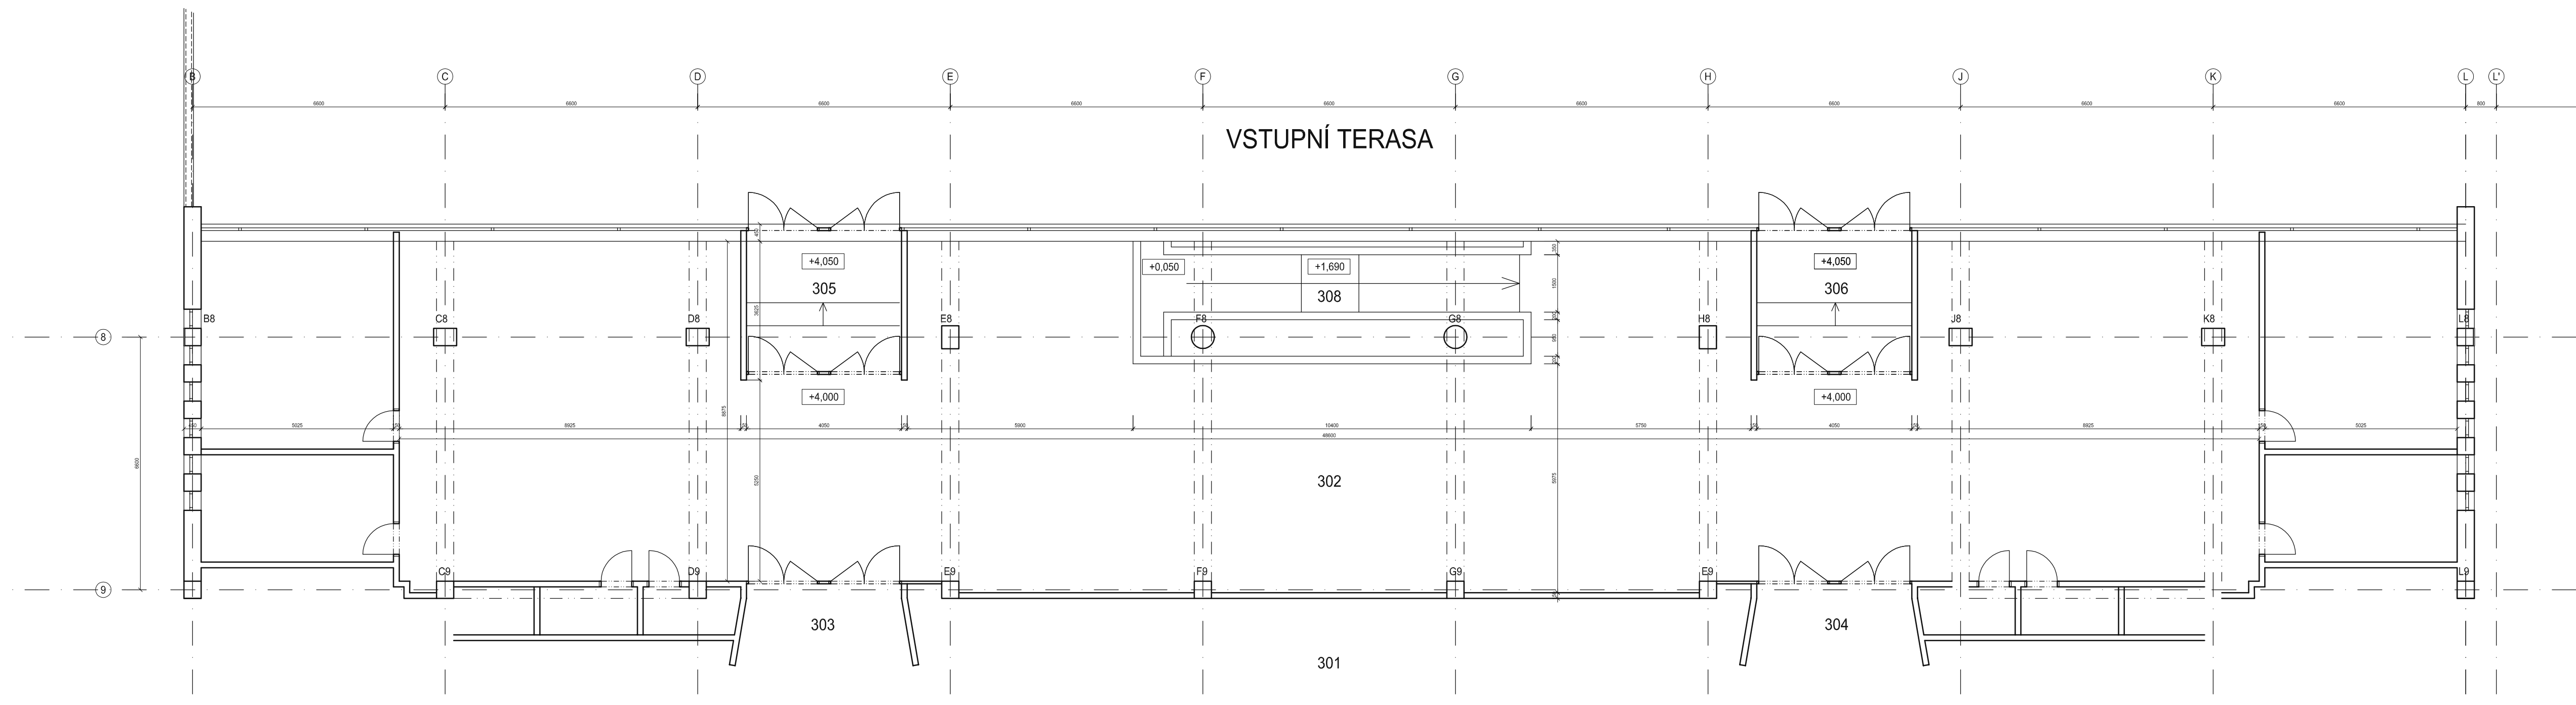

LEGENDA MÍSTNOSTÍ

Č.M.	NÁZEV MÍSTNOSTI	m²	POVRCH PODLAHY	OZ.	POVRCH STĚN	POVRCH STROPU
301	TRIBUNA	257,00	LITÉ TERACO			
302	VSTUPNÍ HALA	318,82	KERAM. DLAŽBA			
303	VSTUP NA TRIBUNU	17,74	LITÉ TERACO			
304	VSTUP NA TRIBUNU	17,74	LITÉ TERACO			
305	VSTUP	15,90	LITÉ TERACO			
306	VSTUP	15,90	LITÉ TERACO			
308	SCHODIŠTĚ	16,53	LITÉ TERACO			
309	SCHODIŠTĚ DO STROJOVNY	15,87	KERAM. DLAŽBA			
315	SCHODIŠTĚ	4,85	KERAM. DLAŽBA			
316	CHODBA	16,10	KORK. LINOLEUM			
320	TRENÉŘI	11,85	KORK. LINOLEUM			
321	TRENÉŘI	11,85	KORK. LINOLEUM			
322	TRENÉŘI	13,95	KORK. LINOLEUM			
323	STROJOVNA VZT	14,35	CEM. POTĚR			
324	VSTUPNÍ HALA	47,50	KORK. LINOLEUM			
324a	VSTUP DO TÉLOCVIČNY	9,05	FOŠNOVÁ PODLAHA			
324b	VSTUP DO POSILOVNY	3,08	FOŠNOVÁ PODLAHA			

POZNÁMKA

- VÝKRES ZOBRAZUJE JEN ČÁST PŮDORYSU 3.NP. ČÁSTI KTERÉ NEJSOU SOUČÁSTI ŘEŠENÍ VÝMĚNY PARNÍCH ZAŘÍZENÍ NEJSOU ZPRACOVÁNY.
- S OHLEDEM NA TO, ŽE SE JEDNÁ O REKONSTRUKCI, MOHOU BÝT KÓTY PO DOHODĚ S PROJEKTANTEM PŘÍZPŮSOBENY SKUTEČNÝM ROZMĚRŮM A VEDENÍ TECHNOLOGII PO DOHODĚ S PROJEKTANTEM PŘÍSLUŠNÉ ČÁSTI PŘÍZPŮSOBENO SKUTEČNÉMU STAVU KONSTRUKCI A POZICI STÁVAJÍCÍCH NERUŠENÝCH VEDENÍ.
- STÁVAJÍCÍ NEBOURANÉ OMÍTKY V REKONSTRUOVANÝCH MÍSTNOSTECH VYSPRAVIT
- DRÁŽKY PO VYBOURANÝCH PŘÍČKÁCH DOPLNIT CEMENTOVÝM POTĚREM
- PŘI MONTÁŽI POTRUBÍ NUTNO ZOHLEDNIT OSTATNÍ ROZVODY A INSTALACE DLE NADŘAZENÝCH KOORDINAČNÍCH VÝKRESŮ
- INSTALAČNÍ JÁDRA A OBEZDÍVKY DOZDÍT AŽ PO STROPNÍ KONSTRUKCI
- OMÍTKU PŘÍČEK A ZOI PROVĚST I NAD PODHLEDY
- VEŠKERÉ PROSTUPY POŽÁRNĚ DĚLÍCÍMI KONSTRUKCEMI BUDOU OBEONOVÁNY A POŽÁRNĚ UTĚŠENÝY S POŽADOVANOU ODOLNOSTÍ
- VEŠKERÉ POŽÁRNĚ DĚLÍCÍ KONSTRUKCE NESMĚJÍ BÝT OSLABENY TAK, ABY NEBYLA DOORŽENA ODOLNOST KONSTRUKCE
- VŠECHNY PŘÍČKY BUDOU ZALOŽENÉ NA ŽELEZOBETONOVÉ STROPNÍ DESCE A DILATAČNĚ ODDĚLENÉ OD KONSTRUKCE PODLAHY DILATAČNÍM PÁSKEM
- VEŠKERÉ PŘÍČKY A NENOSNÉ KONSTRUKCE BUDOU OD STROPNÍ KONSTRUKCE DILATOVÁNY (VIZ KONSTRUKČNÍ ŘEŠENÍ), NUTNO ZAJISTIT STABILITU A POŽÁRNÍ ODOLNOST
- OZNAČENÉ PROSTUPY BEZ ZAKÓTOVÁNÍ PRO VEDENÍ VZT, TĚSNĚ POD STROPEM NUTNO KOORDINOVAT S PROJEKTEM VZDUCHOTECHNIKY A SKUTEČNOU POZICI STÁVAJÍCÍCH NERUŠENÝCH VEDENÍ
- PROJEKTOVÁ DOKUMENTACE BYLA VYPRACOVÁNA PODLE ČSN, VÝHLÁŠEK A ZÁKONŮ PLATNÝCH V DOBĚ VYDÁNÍ STAVEBNÍHO POVOLENÍ
- KONKRÉTNÍ TECHNICKÉ SPECIFIKACE VYROBKŮ A MATERIÁLŮ OBSAŽENÉ V PROJEKTOVÉ DOKUMENTACI UDÁVAJÍ TECHNICKÝ STANDARD STAVBY, JEDNOTLIVÝCH VYROBKŮ A MATERIÁLŮ A JE MOŽNÉ JE PO DOHODĚ S INVESTOREM A PROJEKTANTEM ZAMĚNIT

VÝŠKOVÝ SYSTÉM BPV, SOUŘADNICOVÝ SYSTÉM JTSK
±0,000 = 219,00 m n.m.

Revize		Vpracoval		Popis obsahu revize		Datum	
Profese:		Zpracovatel dlu:		Investor:		Autizace:	
ARCH-STAV		LT PROJEKT a.s., Křofova 45, 616 00 Brno Tel: +420 533 445 501 Fax: +420 533 445 500 E-mail: jan.plivec@ltprojekt.cz		Statutární město Brno Odbor školství mládeže a tělovýchovy Dominikánské nám. 3, 601 67 Brno			
Odpovědný projektant:		Vpracoval:		Kontroloval:			
ING. JAN PLÍVEC		ING. JAN PLÍVEC		ING. LUDĚK TOMEK			
Akce:		Zdroj tepla - Sportovní 4 Plavecký bazén Lužánky		Zakázkové číslo:		JDS 13 - 2016	
Objekt:		Zdroj tepla - Sportovní 4, Plavecký bazén Lužánky		Datum:		04 - 2016	
Obsah:		PŮDORYS 3.NP		Formát:		8 A4	
				Stupeň:		PROVÁDĚCÍ DOKUMENTACE	
				Měřítko:		1:100	
				Číslo výkresu:		D1.01-104	