




POHLED "A"
VYTÁPĚNÍ 1

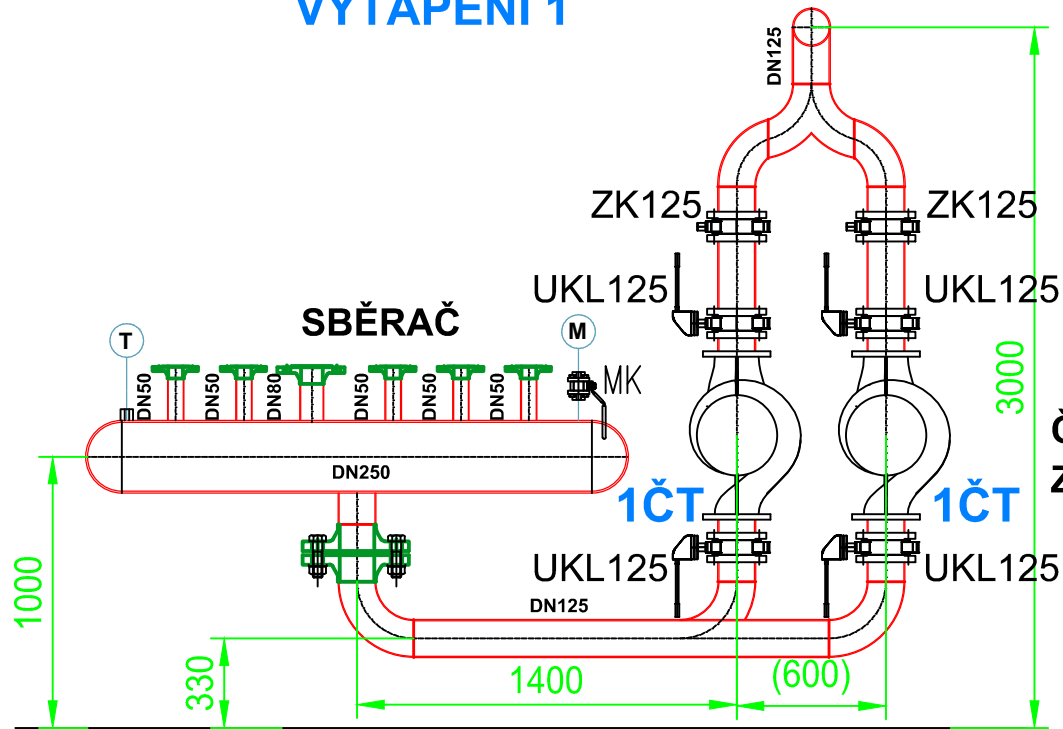


POHLED "B"
VYTÁPĚNÍ 2

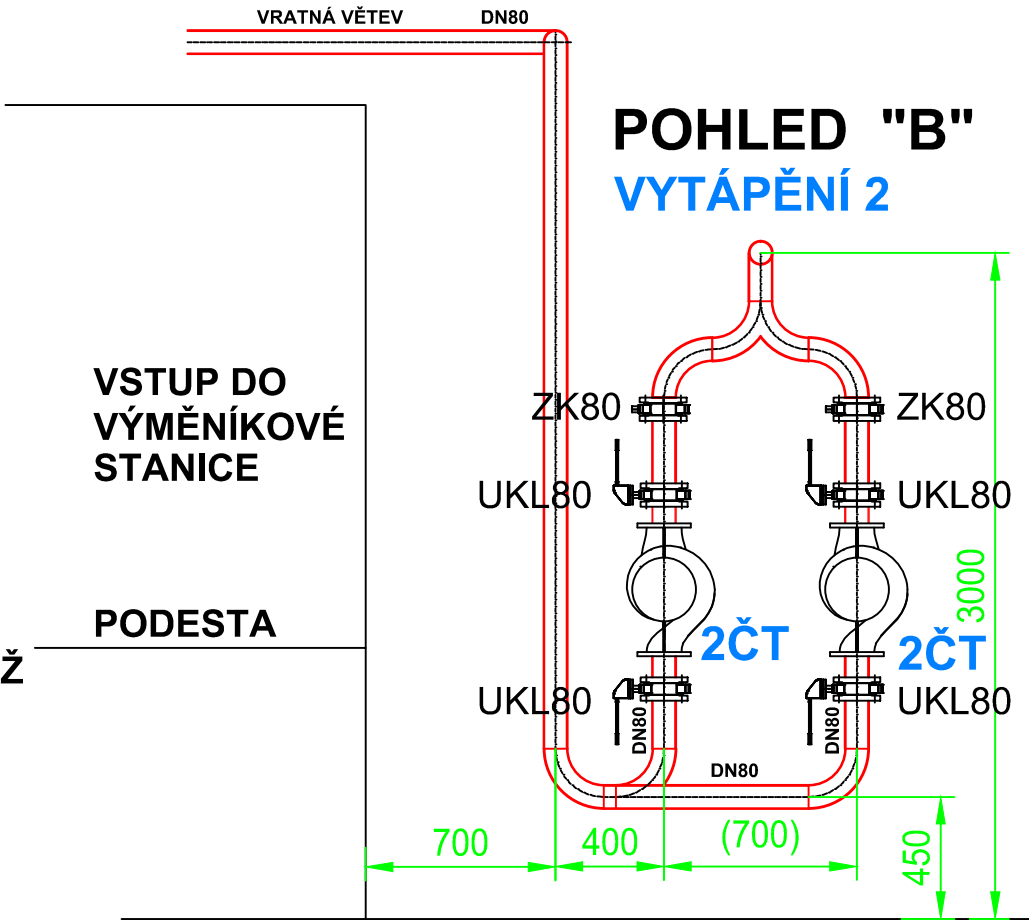

SBĚRAČ

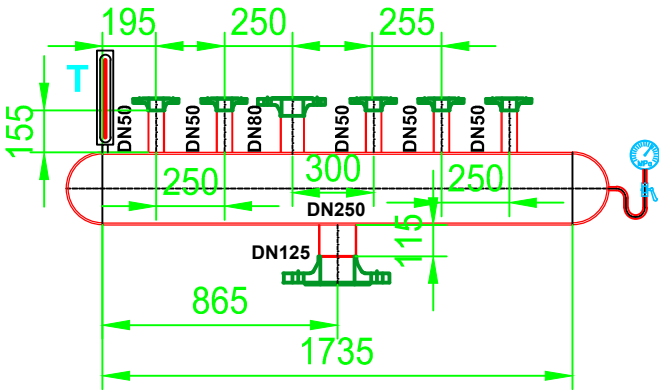

ROZDĚLOVAČ

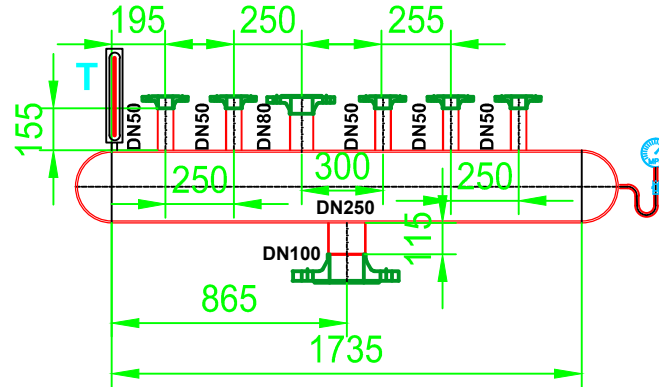

±0,000 = 219,00 m.n.m. (VÝŠKOVÝ SYSTÉM BPV)

Revize	Vypracoval	Popis obsahu revize	Datum

LT PROJEKT PROJEKTOVÁNÍ ZDRAVOTNICKÉ VÝSTAVBY		TE TEPLÁRNY BRNO		Investor: Statutární město Brno Odbor školství mládeže a tělovýchovy Dominikánské nám. 3, 601 67 Brno	
Profese: TECH		Zpracovatel dílu: TCT-TRANSCONT. spol s.r.o, HAVLIŠOVA 4, BRNO Tel: +420 724 040 474 E-mail: pavlicek.jiri@email.cz		Autorizace:	
Odpovědný projektant: Ing. JIŘÍ PAVLÍČEK		Vypracoval: Ing. JIŘÍ PAVLÍČEK		Kontroloval: Ing. JIŘÍ PAVLÍČEK	
Akce: Zdroj tepla - Sportovní 4 Plavecký bazén Lužánky		Zakázkové číslo: JDS 13 - 2016		Paré:	
Objekt: TECHNOLOGIE		Datum: 04 - 2016		Formát: A3 - 2 A4	
Obsah: POHLED - TEPLOVODNÍ ČERPADLA		Stupeň: PROVÁDĚCÍ DOKUMENTACE		Měřítko: 1 : 25	
		Číslo výkresu: D2.01.01.01-105			