

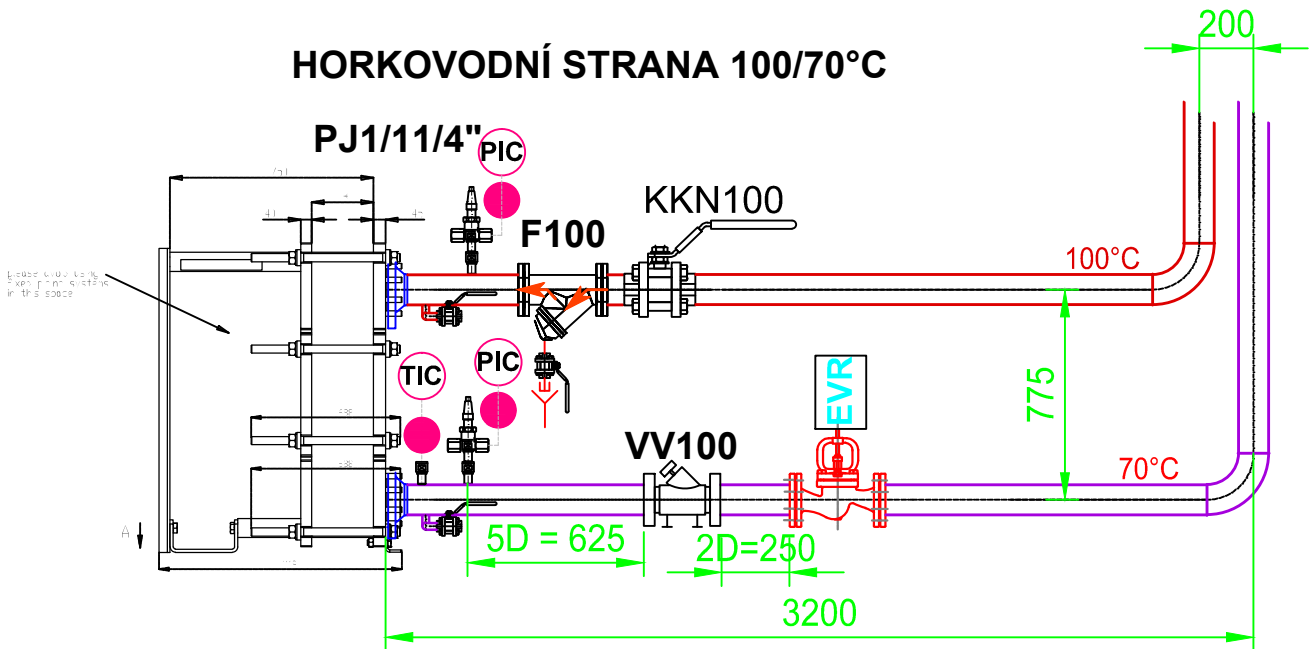
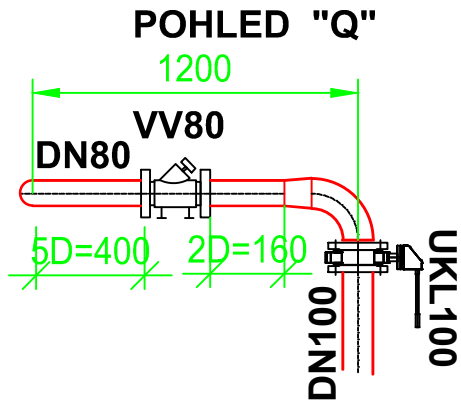



DESKOVÝ VÝMĚNÍK VYTÁPĚNÍ 1

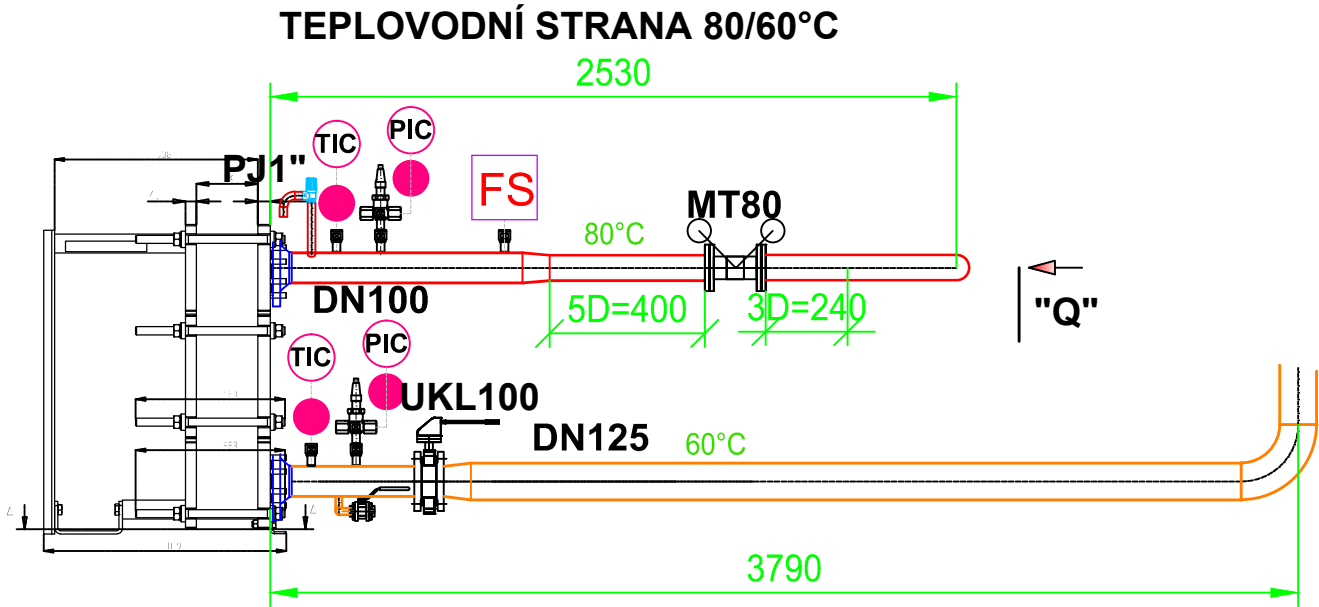

TL0250 LDGL - 750
PŘIPOJENÍ VÝMĚNÍKU

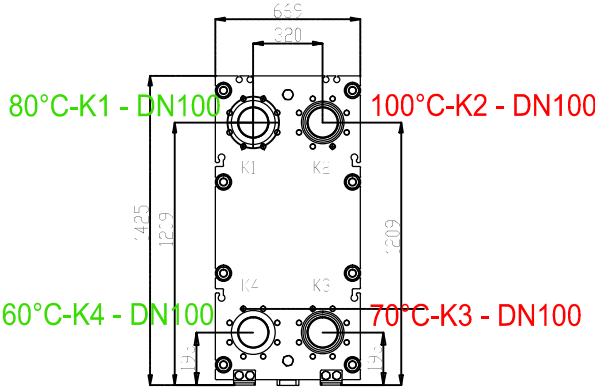

MONTÁŽNÍ ZÁKLAD

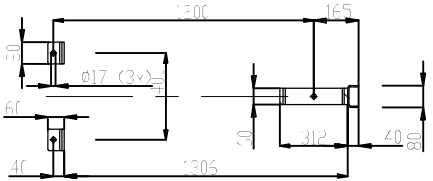

LEGENDA POTRUBÍ

- HORKÁ VODA +100°C - 24 bar
- HORKÁ VODA +70°C - 24 bar
- TOPNÁ VODA 80°C
- VRATNÁ TOPNÁ VODA 60°C

±0,000 = 219,00 m.n.m. (VÝŠKOVÝ SYSTÉM BPV)

Revize	Vypracoval	Popis obsahu revize	Datum

LT PROJEKT PROJEKTOVÁNÍ ZDRAVOTNICKÉ VÝSTAVBY		TE TEPLÁRNÝ BRNO		Investor: Statutární město Brno Odbor školství mládeže a tělovýchovy Dominikánské nám. 3, 601 67 Brno	
Profese: TECH		Zpracovatel dílu: TCT-TRANSCONT. spol s.r.o, HAVLIŠOVA 4, BRNO Tel: +420 724 040 474 E-mail: pavlicek.jiri@email.cz		Autorizace:	
Odpovědný projektant: Ing. JIŘÍ PAVLÍČEK		Vypracoval: Ing. JIŘÍ PAVLÍČEK		Kontroloval: Ing. JIŘÍ PAVLÍČEK	
Akce: Zdroj tepla - Sportovní 4 Plavecký bazén Lužánky		Zakázkové číslo: JDS 13 - 2016		Paré:	
Objekt: TECHNOLOGIE		PS 01.01.1		Datum: 04 - 2016	
Obsah: POHLED - ZAPOJENÍ VÝMĚNÍKU - VYTÁPĚNÍ 1		Stupeň: PROVÁDĚCÍ DOKUMENTACE		Formát: A3 - 2 A4	
		Měřítko: 1 : 25		Číslo výkresu: D2.01.01.01-106	