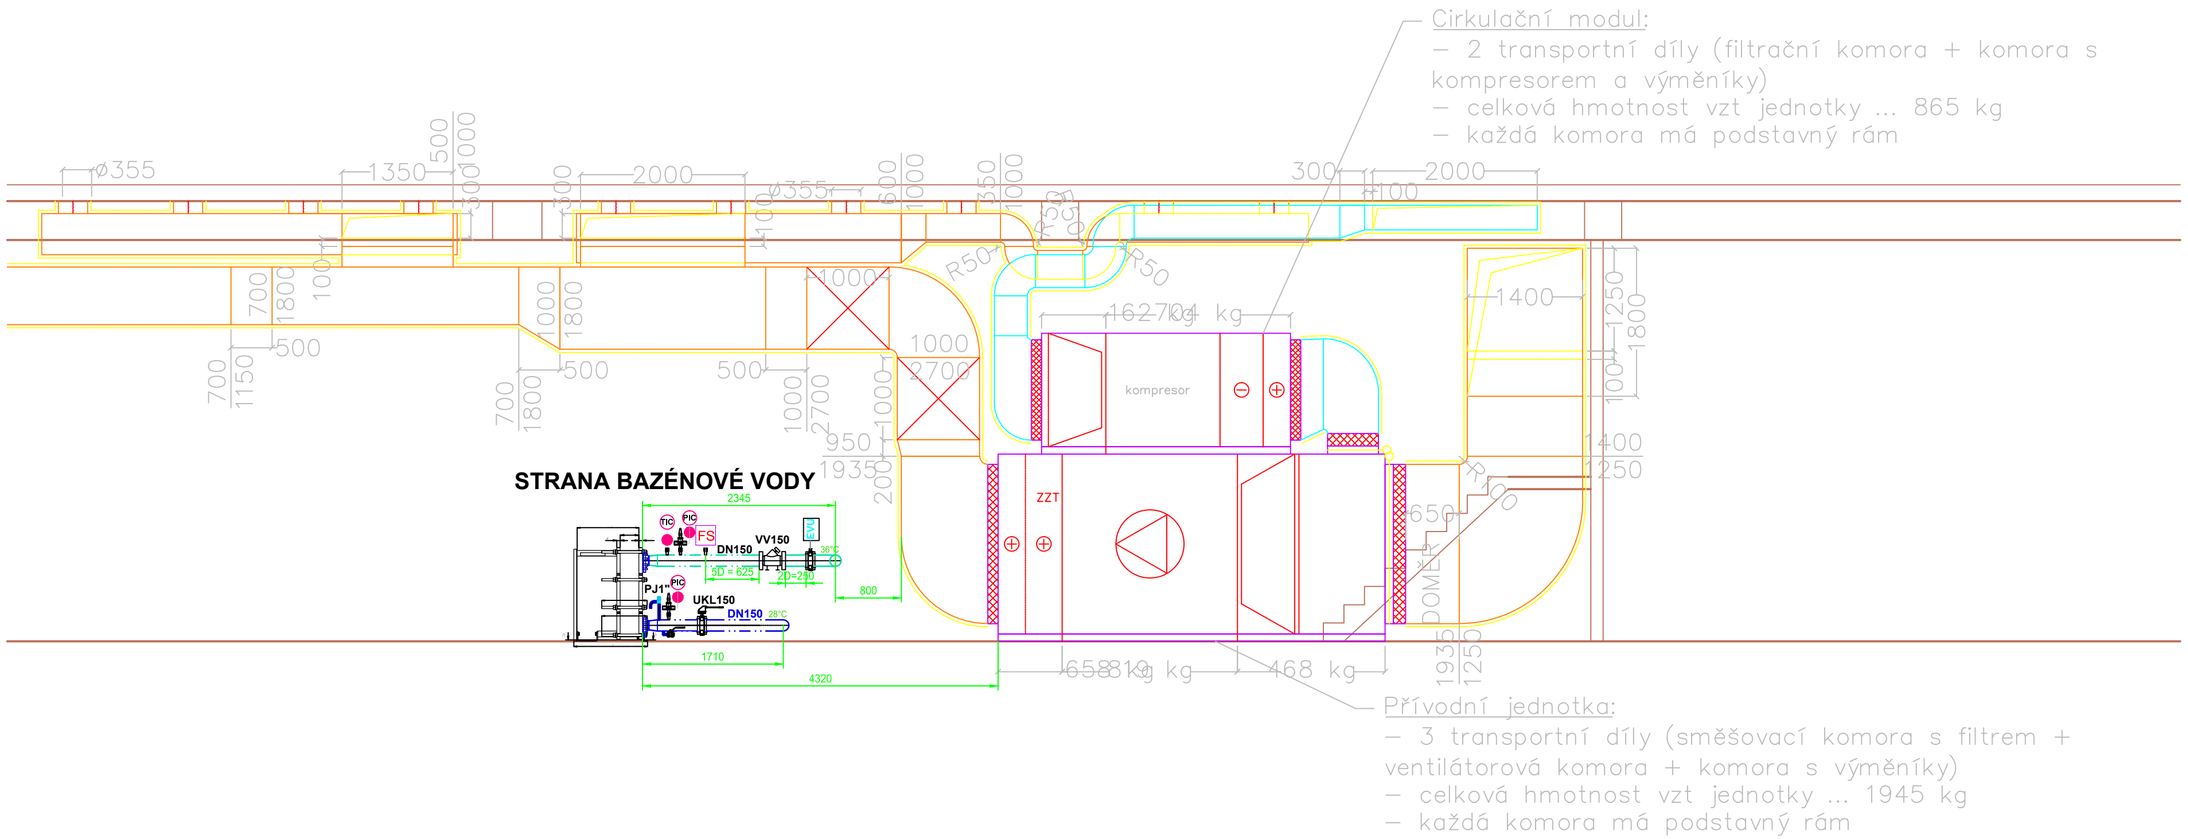

±0,000 = 219,00 m.n.m. (VÝŠKOVÝ SYSTÉM BPV)

Revize	Vypracoval	Popis obsahu revize	Datum

LT PROJEKT – PROJEKTOVÁNÍ ZDRAVOTNICKÉ VÝSTAVBY

TEPLÁRNY BRNO

Investor:
Statutární město Brno
Odbor školství mládeže a tělovýchovy
Dominikánské nám. 3, 601 67 Brno

Profese: TECH

Zpracovatel dílu:
TCT-TRANSCONT. spol s.r.o, HAVLÍŠOVA 4, BRNO
Tel: +420 724 040 474
E-mail: pavlicek.jiri@email.cz

Autorizace:

Odpovědný projektant:	Vypracoval:	Kontroloval:
Ing. JIŘÍ PAVLÍČEK	Ing. JIŘÍ PAVLÍČEK	Ing. JIŘÍ PAVLÍČEK

Akce: **Zdroj tepla - Sportovní 4**
Plavecký bazén Lužánky

Zakázkové číslo: JDS 13 - 2016
Datum: 04 - 2016
Formát: A2 - 4A4
Paré:

Objekt: TECHONOLOGIE PS 01.01.2
Stupeň: PROVÁDĚCÍ DOKUMENTACE

Obsah: POHLED "Z"

Měřítko: 1:50

Číslo výkresu: **D2.01.01.02-202**