




DESKOVÝ VÝMĚNÍK BAZÉNOVÉ VODY

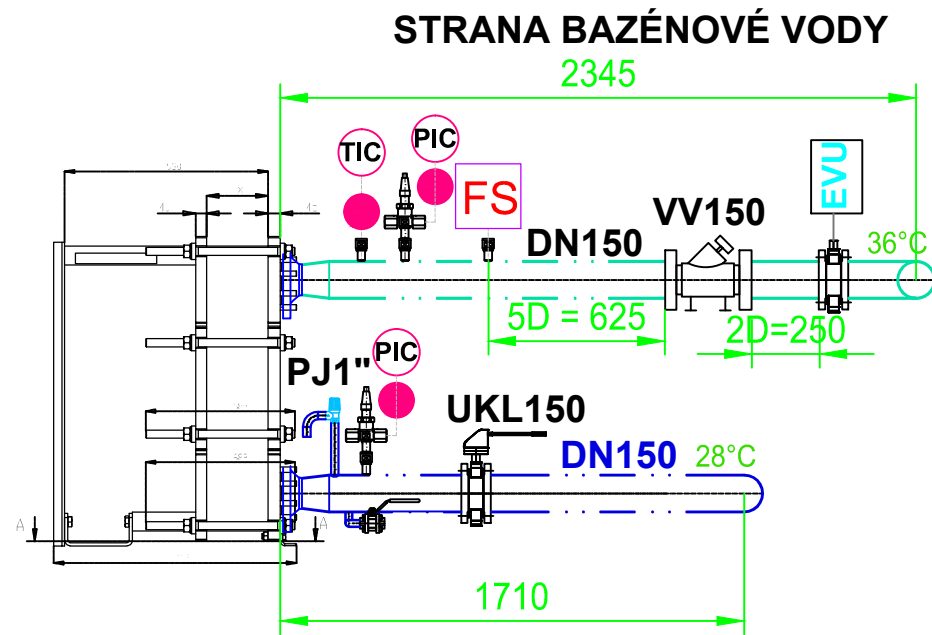

TL0250 LDGL - 1000
PŘIPOJENÍ VÝMĚNÍKU

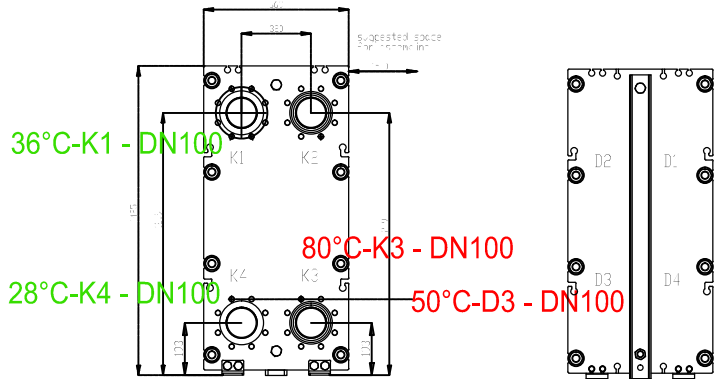

MONTÁŽNÍ ZÁKLAD

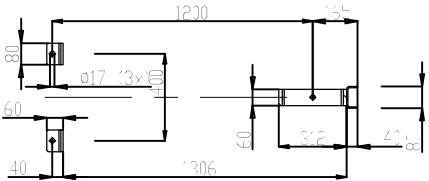


LEGENDA POTRUBÍ

- BAZÉNOVÁ VODA 27,5°C
- BAZÉNOVÁ VODA 28,5°C
- BAZÉNOVÁ VODA 34,0°C
- HORKÁ VODA +100°C - 24 bar
- HORKÁ VODA +70°C - 24 bar

±0,000 = 219,00 m.n.m. (VÝŠKOVÝ SYSTÉM BPV)

Revize	Vypracoval	Popis obsahu revize	Datum

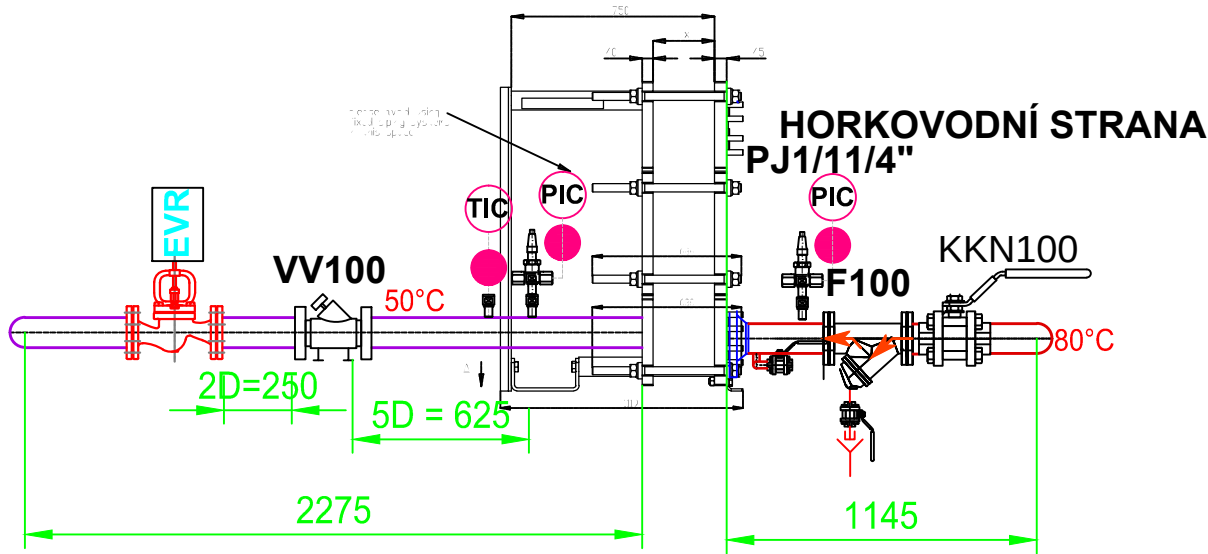

LT PROJEKT PROJEKTOVÁNÍ ZDRAVOTNICKÉ VÝSTAVBY		TE TEPLÁRNY BRNO	Investor: Statutární město Brno Odbor školství mládeže a tělovýchovy Dominikánské nám. 3, 601 67 Brno B R N O	
Profese: TECH	Zpracovatel dílu: TCT-TRANSCONT. spol s.r.o, HAVLIŠOVA 4, BRNO Tel: +420 724 040 474 E-mail: pavlicek.jiri@email.cz		Autorizace:	
Odpovědný projektant: Ing. JIŘÍ PAVLÍČEK	Vypracoval: Ing. JIŘÍ PAVLÍČEK	Kontroloval: Ing. JIŘÍ PAVLÍČEK		
Akce: Zdroj tepla - Sportovní 4 Plavecký bazén Lužánky		Zakázkové číslo: JDS 13 - 2016	Paré:	
		Datum: 04 - 2016		
		Formát: A3 - 2 A4		
Objekt: TECHONOLOGIE	PS 01.01.2	Stupeň: PROVÁDĚCÍ DOKUMENTACE		
Obsah: POHLED - ZAPOJENÍ VÝMĚNÍKU - OHŘEV BAZ. VODY		Měřítko: 1:25	Číslo výkresu: D2.01.01.02-203	