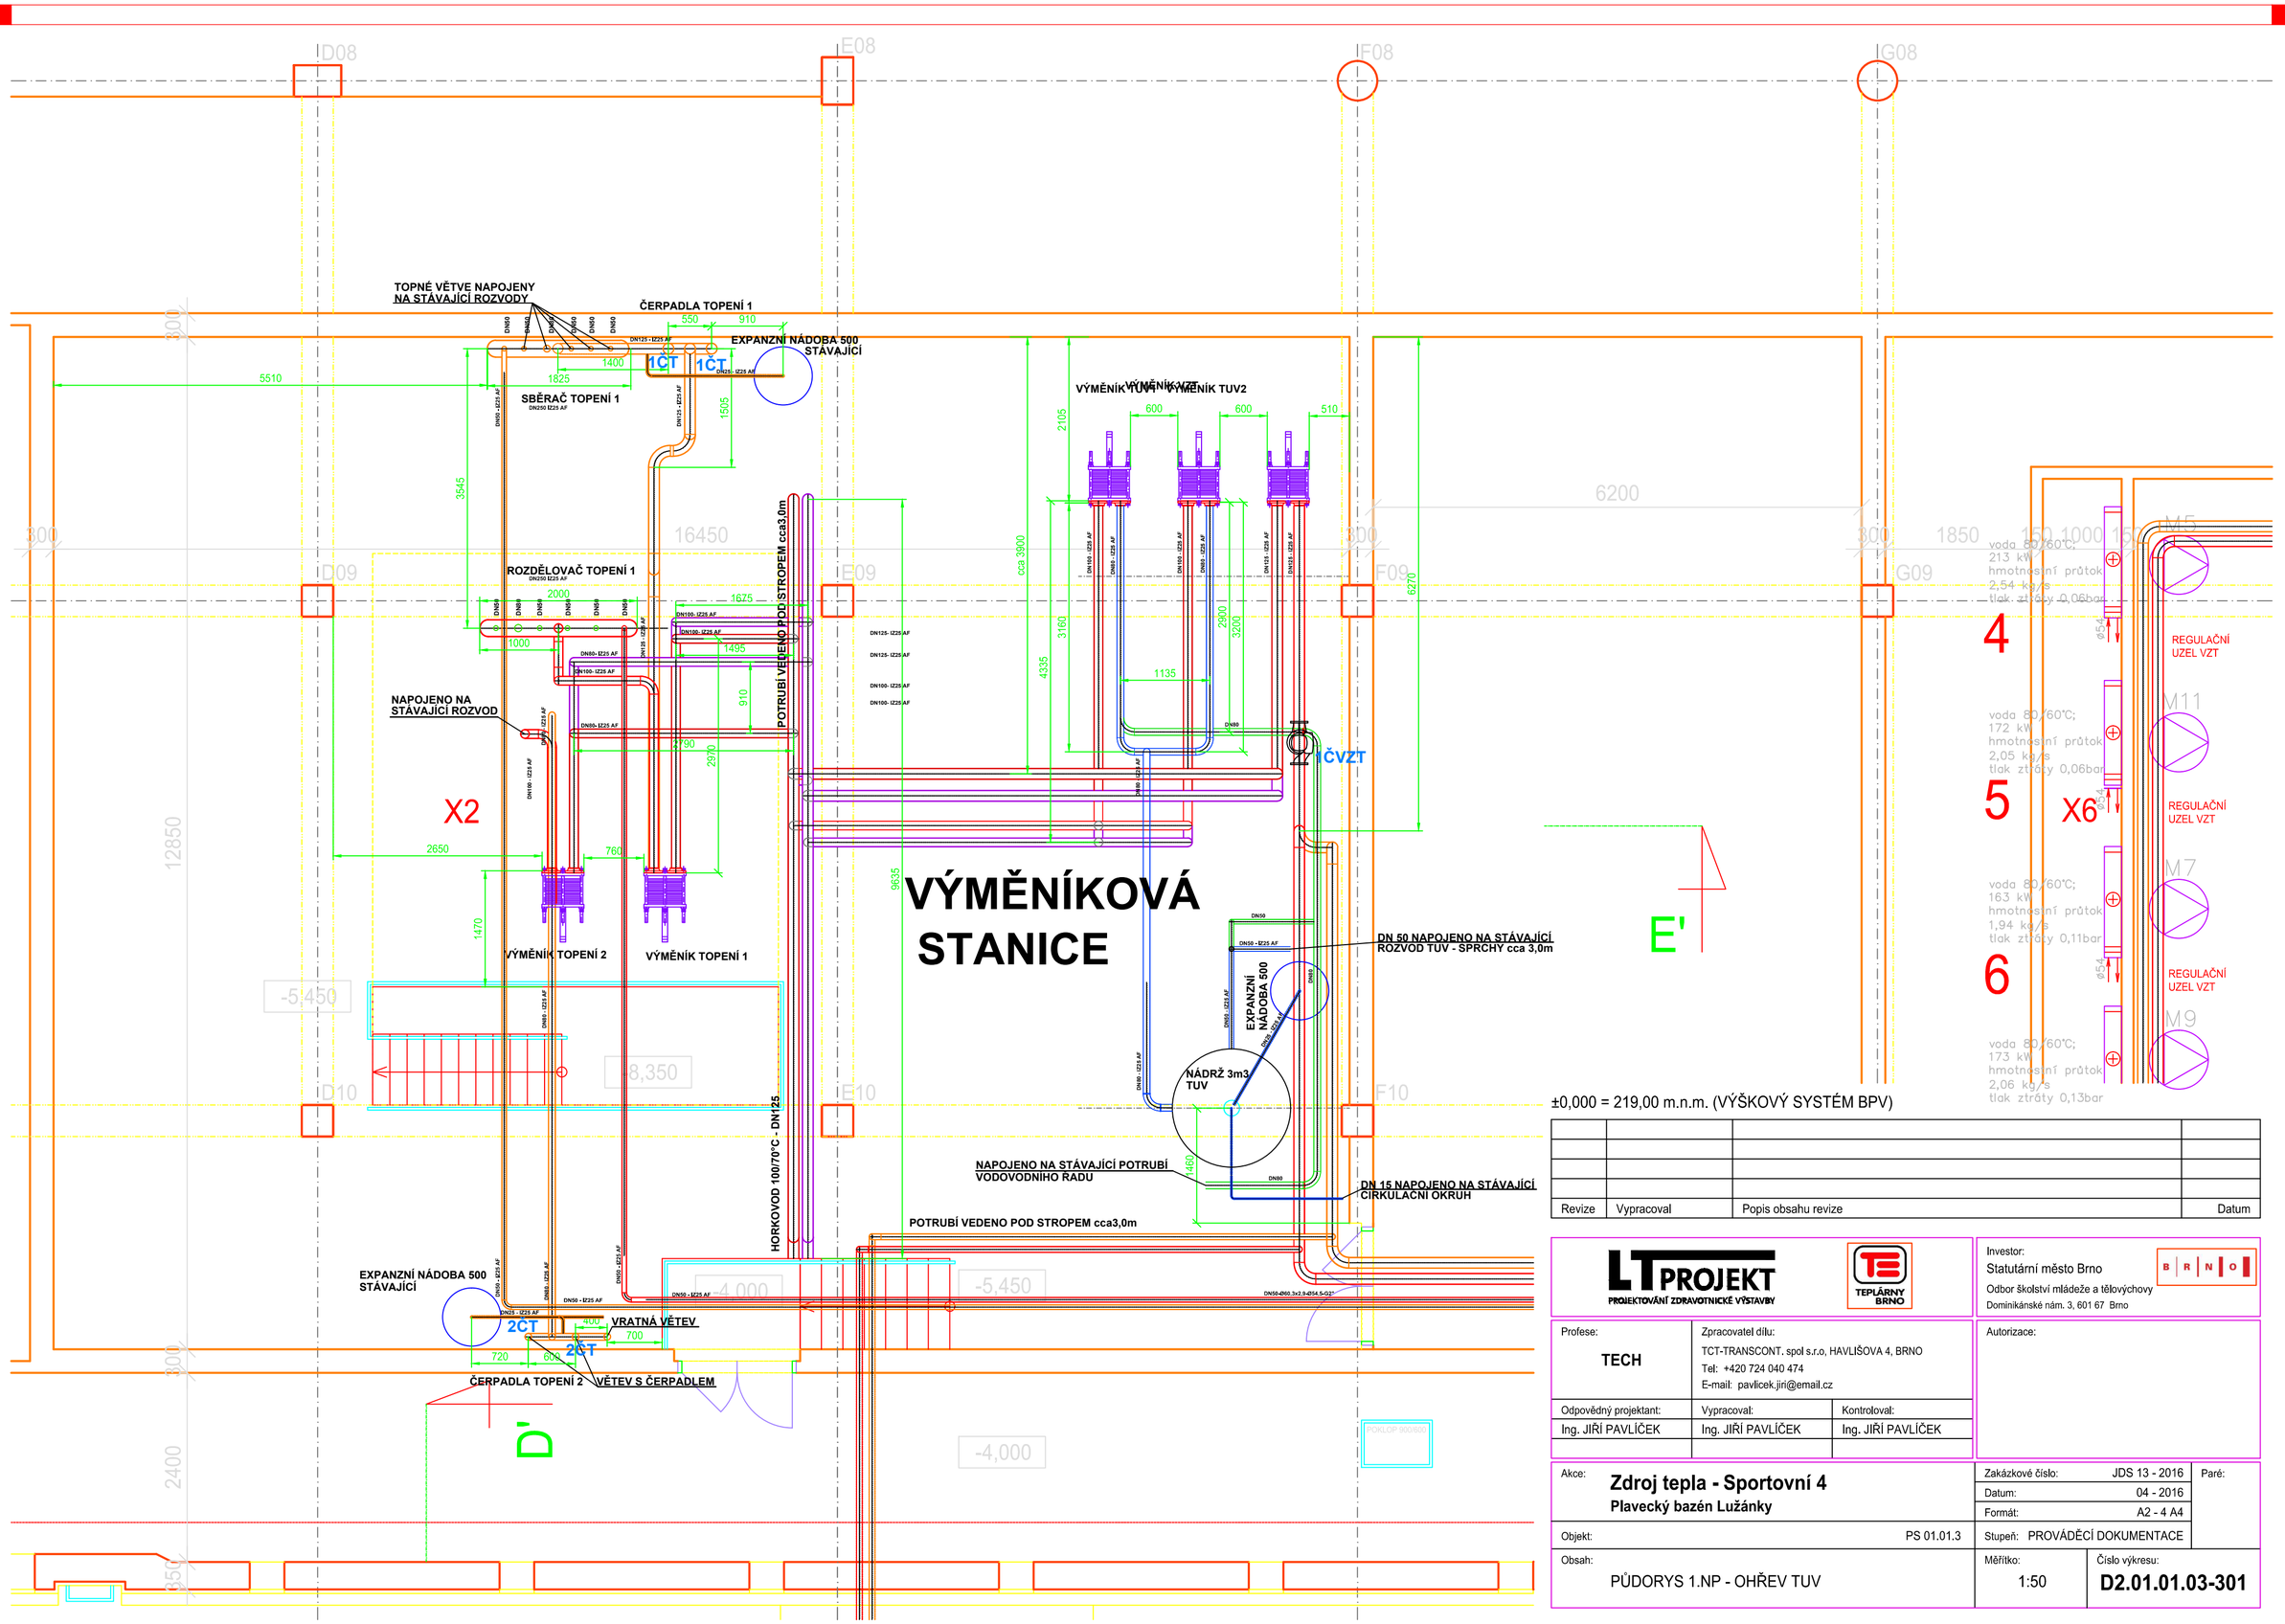

Revize	Vypracoval	Popis obsahu revize	Datum

LT PROJEKT
PROJEKTOVÁNÍ ZDRAVOTNICKÉ VÝSTAVBY

TEPLÁRNY BRNO

Investor:
Statutární město Brno
Odbor školství mládeže a tělovýchovy
Dominikánské nám. 3, 601 67 Brno

BRNO

Profese: TECH

Zpracovatel dílu:
TCT-TRANSCONT, spol s.r.o, HAVLÍŠOVA 4, BRNO
Tel: +420 724 040 474
E-mail: pavlicek.jiri@email.cz

Autorizace:

Odpovědný projektant:	Vypracoval:	Kontroloval:
Ing. JIŘÍ PAVLÍČEK	Ing. JIŘÍ PAVLÍČEK	Ing. JIŘÍ PAVLÍČEK

Akce: **Zdroj tepla - Sportovní 4**
Plavecký bazén Lužánky

Zakázkové číslo:	JDS 13 - 2016
Datum:	04 - 2016
Formát:	A2 - 4 A4
Stupeň:	PROVÁDĚCÍ DOKUMENTACE

Paré:

Objekt: PS 01.01.3

Obsah: PŮDORYS 1.NP - OHŘEV TUV

Měřítko: 1:50

Číslo výkresu: **D2.01.01.03-301**