



DESKOVÝ TUV


STRANA TUV 10/55°C

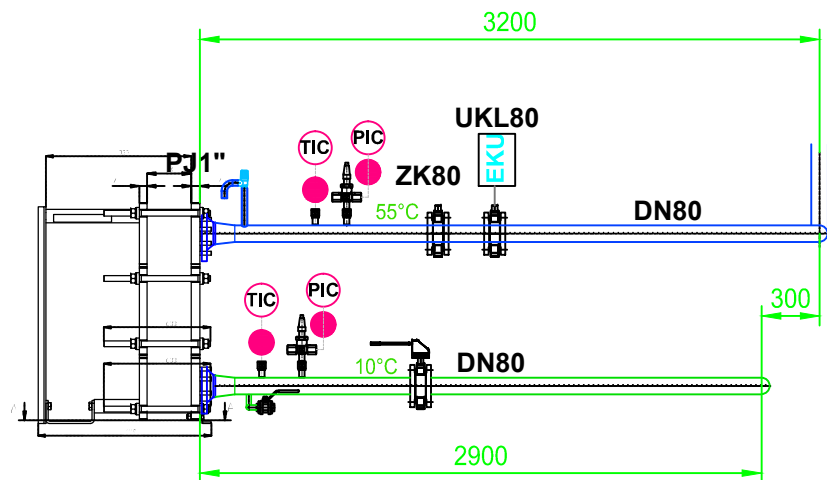


TL0250 LDGL - 750 PŘIPOJENÍ VÝMĚNÍKU

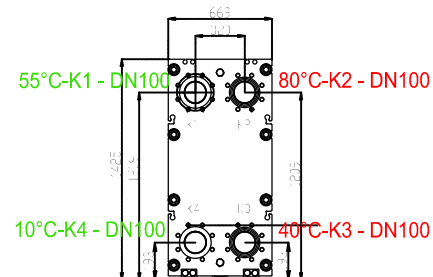

MONTÁŽNÍ ZÁKLAD

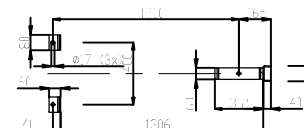

HORKOVODNÍ STRANA 80/40°C

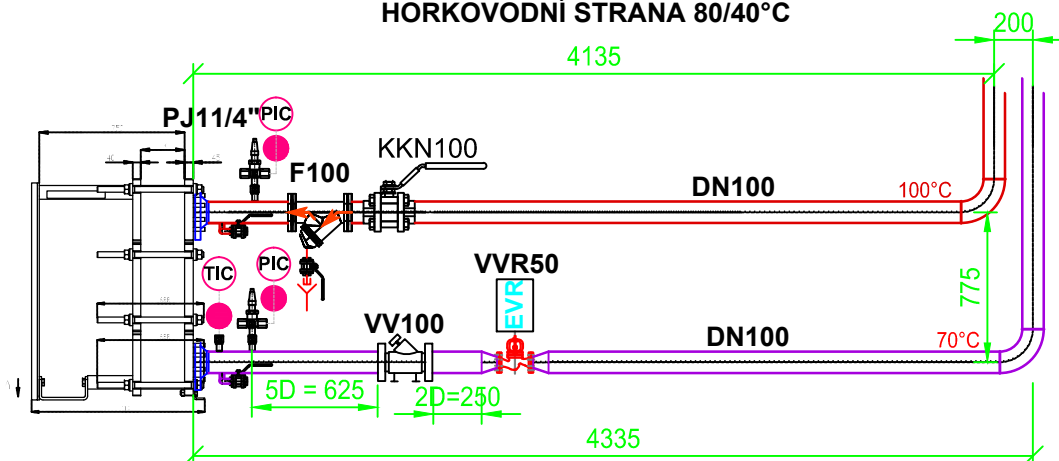

LEGENDA POTRUBÍ

—	HORKÁ VODA +80°C - 24 bar
—	HORKÁ VODA +40°C - 24 bar
—	TEPLÁ VODA TUV 55
—	VODA VODOVODNÍ ŘAD - DOPOUŠTĚNÍ

±0,000 = 219,00 m.n.m. (VÝŠKOVÝ SYSTÉM BPV)

Revize	Vypracoval	Popis obsahu revize	Datum

LT PROJEKT
PROJEKTOVÁNÍ ZDRAVOTNICKÉ VÝSTAVBY



Investor:
Statutární město Brno
Odbor školství mládeže a tělovýchovy
Dominikánské nám. 3, 601 67 Brno

BRNO

Profese: **TECH**
Zpracovatel dílu:
TCT-TRANSCONT, spol. s.r.o., HAVLIŠOVA 4, BRNO
Tel: +420 724 040 474
E-mail: pavlicek.jiri@email.cz

Autorizace:

Odpovědný projektant: Vypracoval: Ing. JIŘÍ PAVLIČEK
Kontroloval: Ing. JIŘÍ PAVLIČEK

Akce: **Zdroj tepla - Sportovní 4
Plavecký bazén Lužánky**

Zakázkové číslo: JDS 13 - 2016
Datum: 04 - 2016
Formát: A3 - 2 A4

Paré:

Objekt: PS 01.01.3

Stupeň: PROVÁDĚCÍ DOKUMENTACE

Obsah: **POHLED - ZAPOJENÍ VÝMĚNÍKU - TUV**

Měřítko: 1:25

Číslo výkresu: **D2.01.01.03-302**