



DESKOVÝ VÝMĚNÍK VZT


TEPLOVODNÍ STRANA 80/60°C

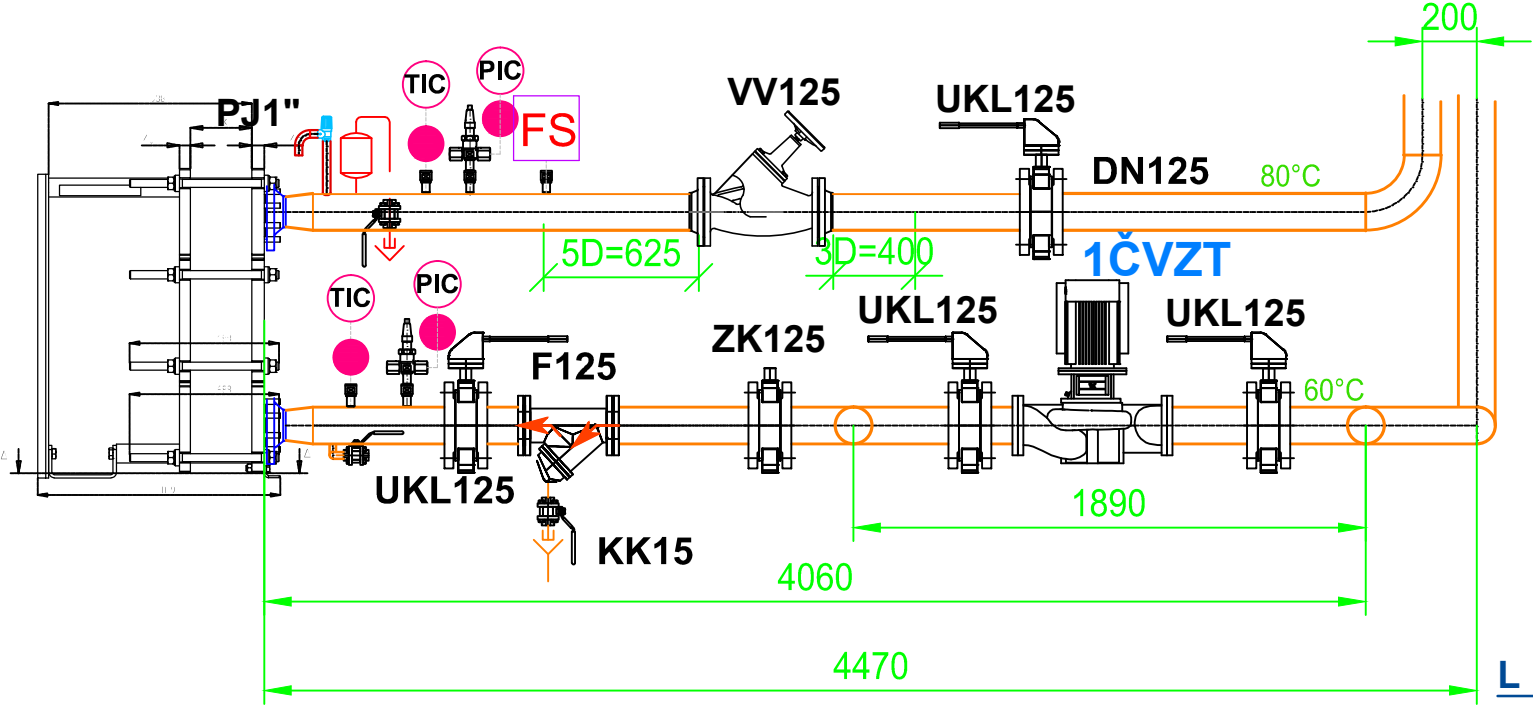

TL0250 LDGL - 750
PŘIPOJENÍ VÝMĚNÍKU

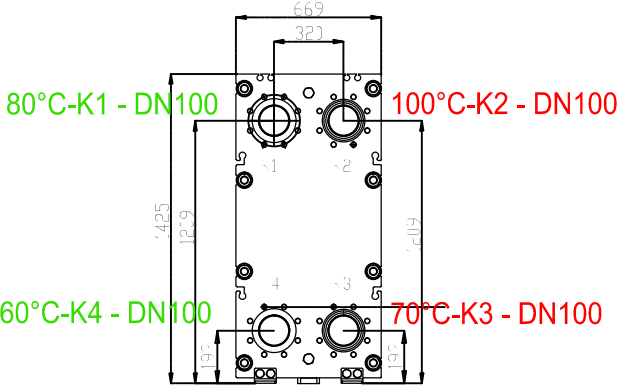

MONTÁŽNÍ ZÁKLAD

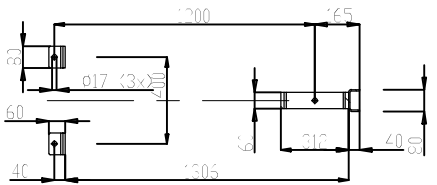


LEGENDA POTRUBÍ

- HORKÁ VODA +100°C - 24 bar
- HORKÁ VODA +70°C - 24 bar
- TOPNÁ VODA 80°C
- VRATNÁ TOPNÁ VODA 60°C

±0,000 = 219,00 m.n.m. (VÝŠKOVÝ SYSTÉM BPV)

Revize	Vypracoval	Popis obsahu revize	Datum

HORKOVODNÍ STRANA 100/70°C

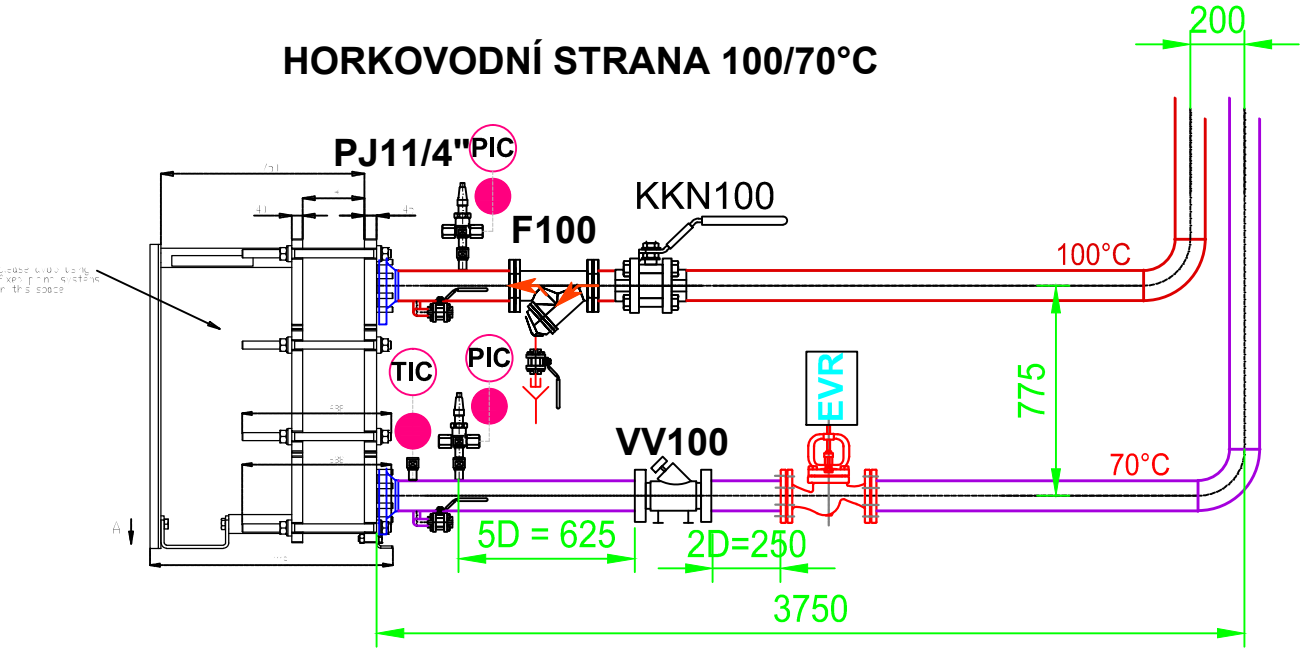

LT PROJEKT
PROJEKTOVÁNÍ ZDRAVOTNICKÉ VÝSTAVBY



Investor:
Statutární město Brno
Odbor školství mládeže a tělovýchovy
Dominikánské nám. 3, 601 67 Brno



Profese:	Zpracovatel dílu:	
TECH	TCT-TRANSCONT. spol s.r.o, HAVLIŠOVA 4, BRNO	
	Tel: +420 724 040 474	
	E-mail: pavlicek.jiri@email.cz	
Odpovědný projektant:	Vypracoval:	Kontroloval:
Ing. JIŘÍ PAVLÍČEK	Ing. JIŘÍ PAVLÍČEK	Ing. JIŘÍ PAVLÍČEK

Autorizace:

Akce: Zdroj tepla - Sportovní 4 Plavecký bazén Lužánky	Zakázkové číslo: JDS 13 - 2016	Paré:
	Datum: 04 - 2016	
	Formát: A3 - 2 A4	
Objekt: TECHNOLOGIE	PS 01.01.4	Stupeň: PROVÁDĚCÍ DOKUMENTACE
Obsah: POHLED - ZAPOJENÍ VÝMĚNÍKU - VZT	Měřítko: 1:25	Číslo výkresu: D2.01.01.04-406