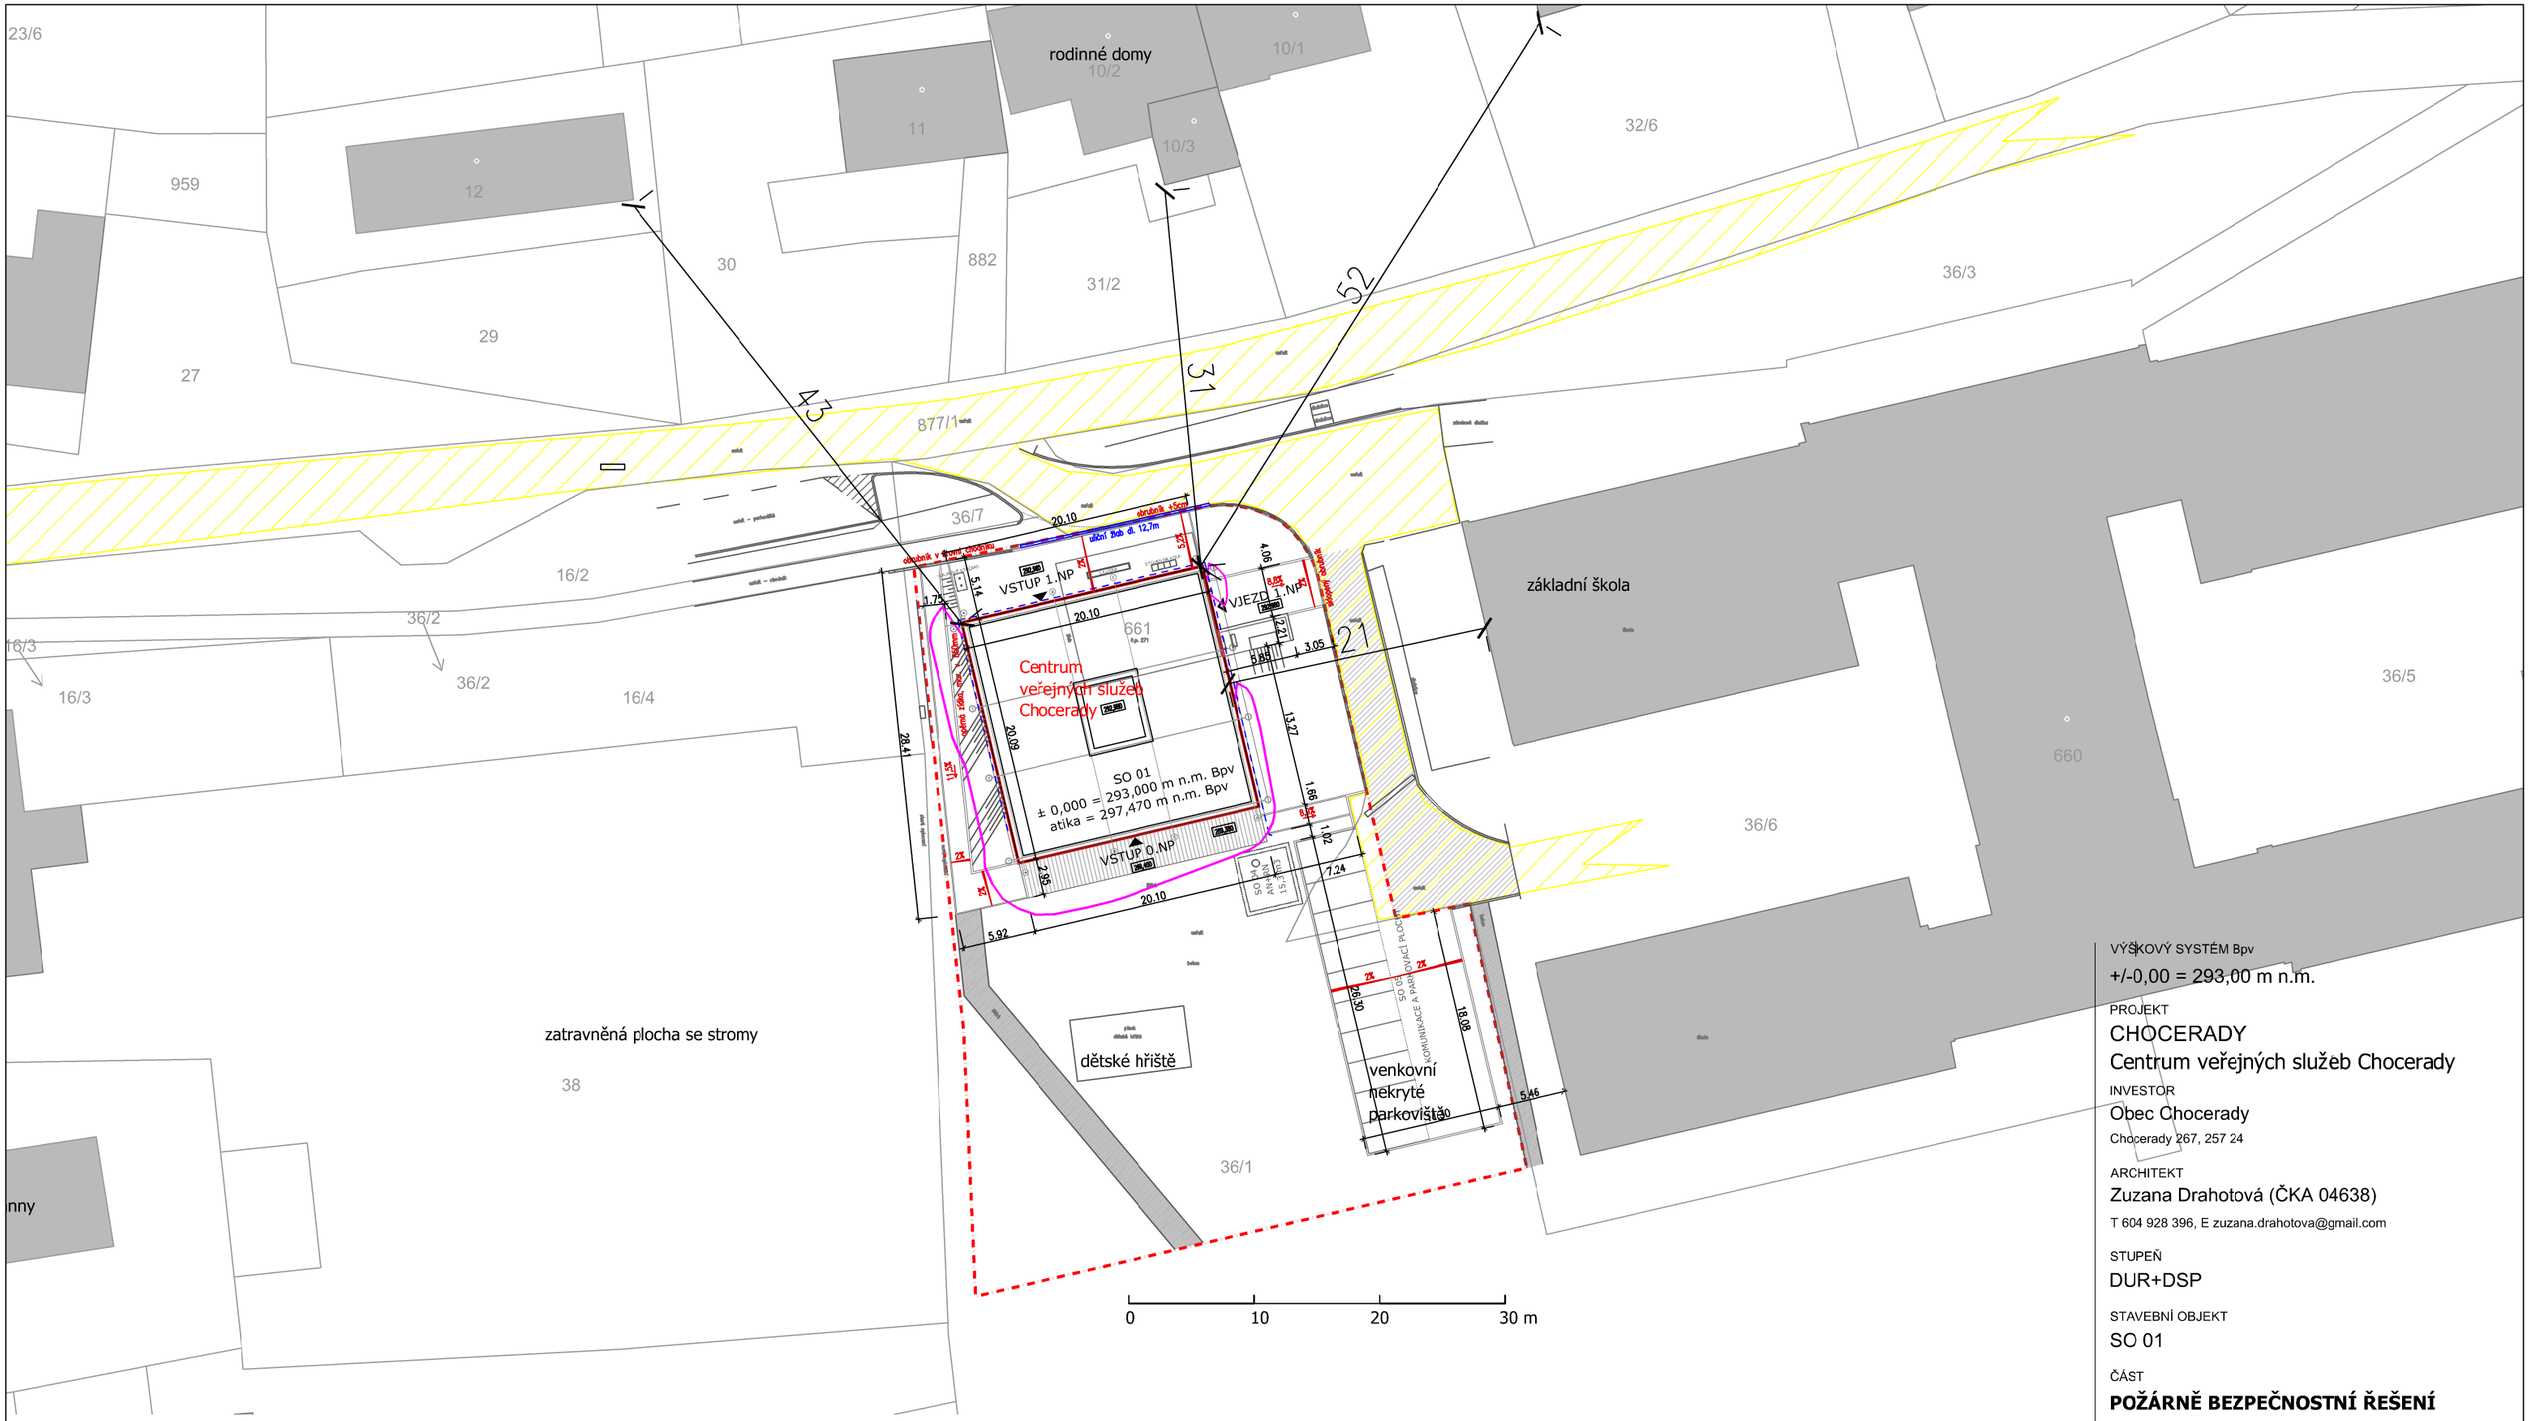

LEGENDA

- HRANICE OBJEKTU
- HRANICE ŘEŠENÉHO ÚZEMÍ
- KATASTRÁLNÍ HRANICE
- 36/1 PARCELNÍ ČÍSLO
- OPLOCENÍ
- KOMUNIKACE
- TERASA
- POŽÁRNĚ NEBEZPEČNÝ PROSTOR
- PŘÍJEZDOVÉ KOMUNIKACE

VÝŠKOVÝ SYSTÉM Bpv
+/-0,00 = 293,00 m n.m.

PROJEKT
CHOCERADY
Centrum veřejných služeb Chocerady

INVESTOR
Obec Chocerady
Chocerady 267, 257 24

ARCHITEKT
Zuzana Drahotová (ČKA 04638)
T 604 928 396, E zuzana.drahotova@gmail.com

STUPEŇ
DUR+DSP

STAVEBNÍ OBJEKT
SO 01

ČÁST
POŽÁRNĚ BEZPEČNOSTNÍ ŘEŠENÍ

ZODPOVĚDNÝ PROJEKTANT
Ing. Šárka Navarová, Ph.D.

ZPRACOVAL
Ing. Šárka Navarová, Ph.D.

DATUM
12.03.2021

MĚŘÍTKO

NÁZEV VÝKRESU
SITUACE STAVBY

ČÍSLO VÝKRESU
D.1.3.303