


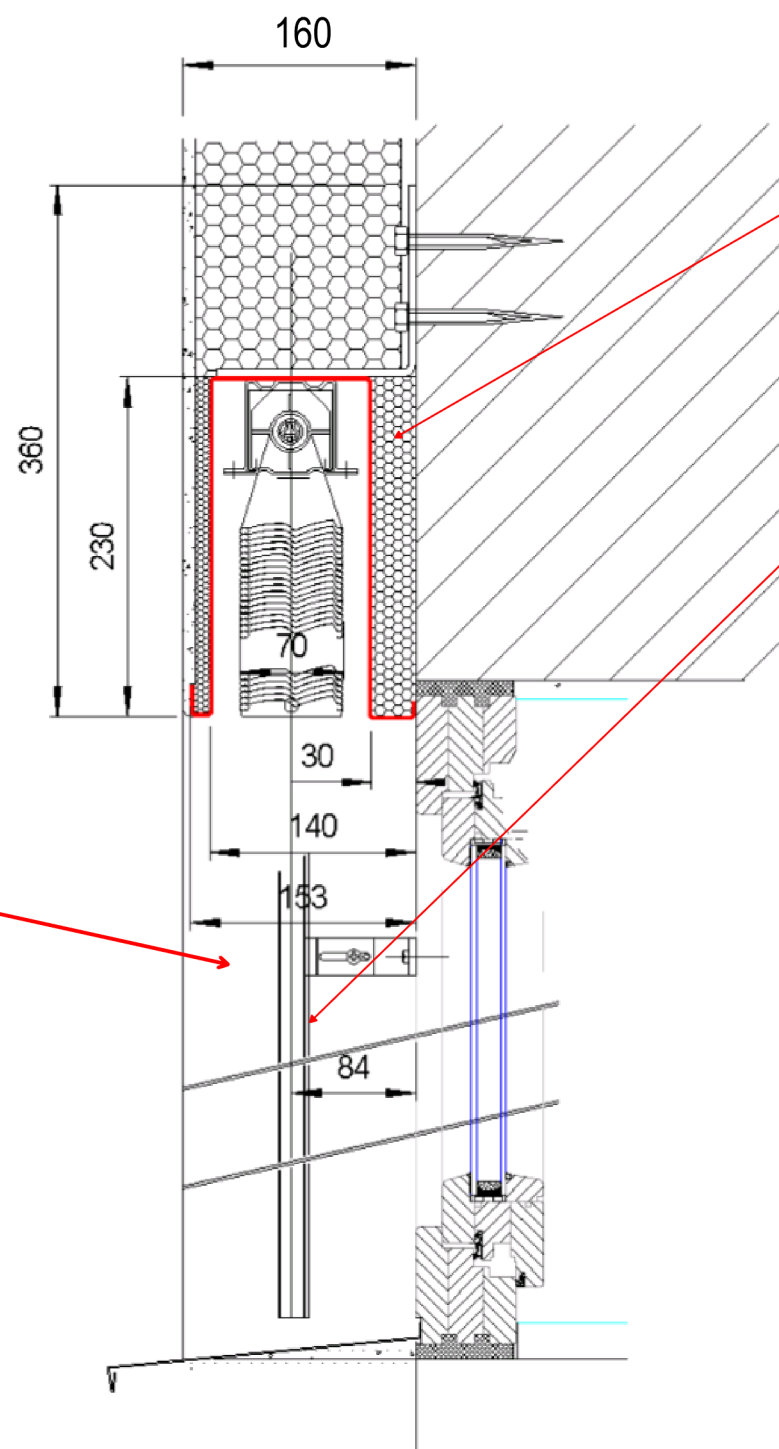

Předokenní stínění bude řešeno systémem venkovních žaluzií osazených do purenitového boxu v nadpraží otvorů. Box bude z vysokopevnostního PUR materiálu s nízkou tepelnou vodivostí, určeného pro kotvení žaluziových prvků a vodicích lišt. Řešení je bez vzniku tepelného mostu, plně kompatibilní se systémem ETICS a umožňuje omítané provedení fasády.

VODICÍ LIŠTY OSAZENÉ DO PREFABRIKOVANÉHO PRVKU OSTĚNÍ

Vodicí lišty venkovních žaluzií budou kotveny do prefabrikovaného nosného prvku osazeného v ostění otvorů, z vysokopevnostního PUR materiálu (např. purenit).

Prvek bude integrován do systému ETICS, lícovaný s povrchem fasády a určen pro přímé mechanické k otvení vodicích lišt bez vzniku tepelných mostů.

Poznámka k provedení (doporučení)

- osazení před realizací finální omítky
- koordinace s výrobcem žaluzií a dodavatelem ETICS
- přesná poloha dle šířky vodicí lišty + montážní tolerance

Index	Datum	Vypracoval	Kontroloval	Poznámky o změně
-------	-------	------------	-------------	------------------

TATO PROJEKTOVÁ DOKUMENTACE JE VZHLEDEM KE SVÉ POVAZE ZÁKONEM CHRÁNĚNA. JAKÁKOLI JEJÍ ZMĚNA USKUTEČNĚNÁ BEZ SOUHLASU ZPRACOVATELE, JAKOŽ I PŘÍPADNÉ NÁSLEDNÉ UŽITÍ TAKOVÉ PROVEDENÉ ZMĚNY NEJSOU DOVOLENY A VE VZTAHU KE KONKRÉTNÍM OKOLNOSTEM MOHOU BÝT POVAŽOVÁNY ZA ZÁKONEM ZAKÁZANÉ JEDNÁNÍ MAJÍCÍ ZNAKY NEKALÉ SOUTĚŽE A ZAKLÁDAJÍCÍ PRAVDĚPODOBNOST PŘÍSLUŠNÉHO PRÁVNÍHO POSTIHU.

±0,000 = PODLAHA 1.NP STARÉ HISTORICKÉ BUDOVY

Zodpovědný projektant	Vypracoval	Area Projekt s.r.o.	Zasílací adresa :	
ING. PETR ČERNÝ	ING. PETR ČERNÝ	projektová a inženýrská kancelář	ulice Miru 21,	
		Chudenická 1059/30, 102 00 Praha 10	337 01 Rokycany - Střed	
		tel. 776 699 446, www.areaprojekt.cz	sekretariat@areaprojekt.cz	

Místo stavby: ST.P.Č. 427/1, 687 KATASTRÁLNÍ ÚZEMÍ RADNICE U ROKYCAN	Zakázkové číslo:	2025/015
Investor: MĚSTO RADNICE, NÁMĚSTÍ KAŠPARA ŠTERNBERKA 363, RADNICE 338 28	Datum:	LISTOPAD 2025
Stavba: ENERGETICKY ÚSPORNÁ OPATŘENÍ OBJEKTU MĚÚ RADNICE RADNICE Č.P.363, 533, NÁMĚSTÍ K.ŠTERNBERKA	Stupeň:	DPS
Část stavby :	Měřítko:	
Část PD : D.1.1 ASŘ	Výkres číslo:	Číslo paré
Obsah výkresu: DETAIL ETICS_řešení u předokenní žaluzie	D.1.1.2.20	

BAREVNÝ ODSŤÍN ŽALUZIÍ BUDE SVĚTLE ŠEDÝ. BUDE URČEN V RÁMCI AD. POROVNÁNÍM VZORKU OMÍTKY A ŽALUZIE. ODSŤÍN BUDE ODVOZEN OD GRANITOVÉ STRUKTURY FASÁDNÍ OMÍTKY.