

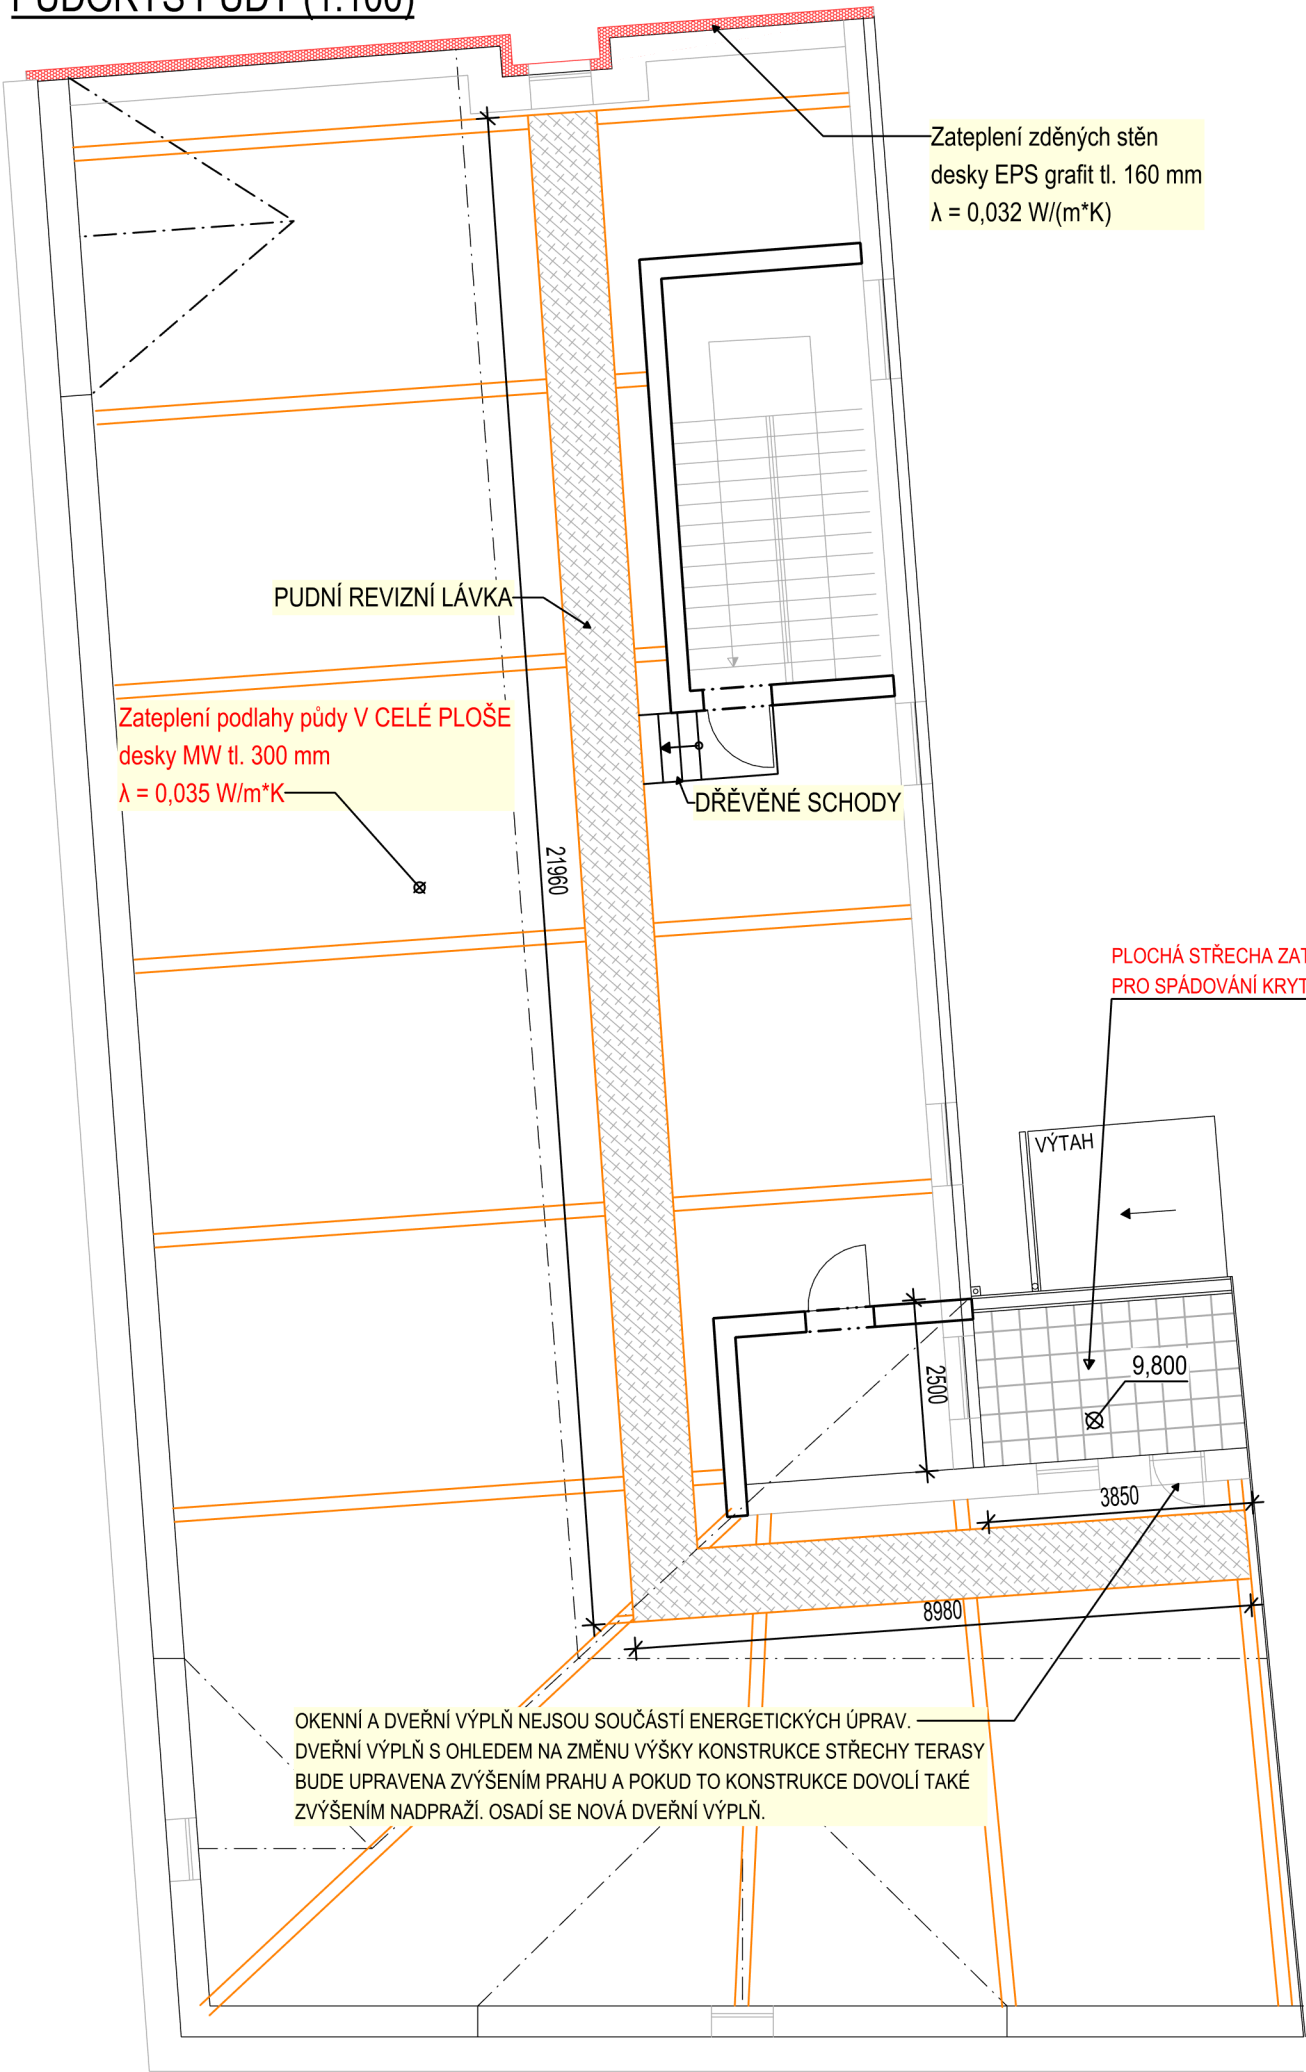


PŮDORYS PŮDY (1:100)

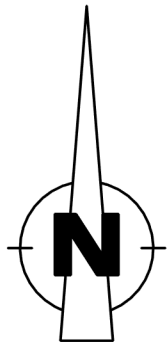

DETAIL PŮDNÍ REVIZNÍ LÁVKY (1:10)

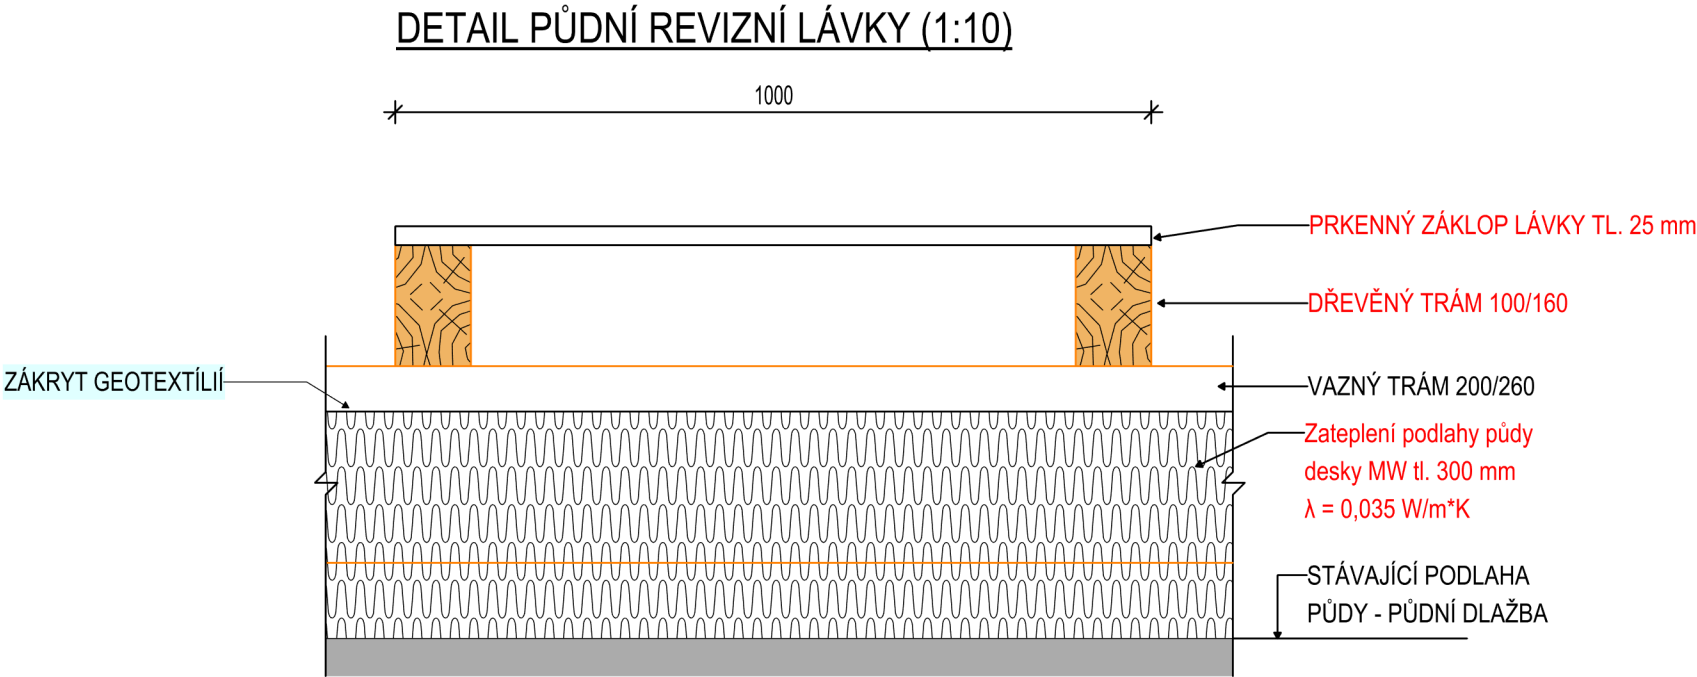

Index	Datum	Vypracoval	Kontroloval	Poznámky o změně
-------	-------	------------	-------------	------------------

TATO PROJEKTOVÁ DOKUMENTACE JE VZHLEDEM KE SVÉ POVAZE ZÁKONEM CHRÁNĚNA. JAKÁKOLI JEJÍ ZMĚNA USKUTEČNĚNÁ BEZ SOUHLASU ZPRACOVATELE, JAKOŽ I PŘÍPADNÉ NÁSLEDNÉ UŽITÍ TAKOVÉ PROVEDENÉ ZMĚNY NEJSOU DOVOLENY A VE VZTAHU KE KONKRÉTNÍM OKOLNOSTEM MOHOU BÝT POVAŽOVÁNY ZA ZÁKONEM ZAKÁZANÉ JEDNÁNÍ MAJÍCÍ ZNAKY NEKALÉ SOUTĚŽE A ZAKLÁDAJÍCÍ PRAVDĚPODOBNOST PŘÍSLUŠNÉHO PRÁVNÍHO POSTIHU.

±0,000 = PODLAHA 1.NP STARÉ HISTORICKÉ BUDOVY

Zodpovědný projektant	Vypracoval	Area Projekt s.r.o.	Zasílací adresa :	
ING. PETR ČERNÝ	ING. PETR ČERNÝ	projektová a inženýrská kancelář	ulice Miru 21,	
		Chudenická 1059/30, 102 00 Praha 10	337 01 Rokycany - Střed	
		tel. 776 699 446, www.areaprojekt.cz	sekretariat@areaprojekt.cz	

Místo stavby: ST.P.Č. 427/1, 687 KATASTRÁLNÍ ÚZEMÍ RADNICE U ROKYCAN	Zakázkové číslo:	2025/015
Investor: MĚSTO RADNICE, NÁMĚSTÍ KAŠPARA ŠTERNBERKA 363, RADNICE 338 28	Datum:	LISTOPAD 2025
Stavba: ENERGETICKY ÚSPORNÁ OPATŘENÍ OBJEKTU MĚÚ RADNICE RADNICE Č.P.363, 533, NÁMĚSTÍ K.ŠTERNBERKA	Stupeň:	DPS
	Měřítko:	1:100 ,10
Část stavby :	Výkres číslo:	Číslo paré
Část PD : D.1.1 ASŘ		
Obsah výkresu: PODKROVÍ - ÚPRAVY	D.1.1.2.33	