




POHLED VÝCHODNÍ (ze dvora)

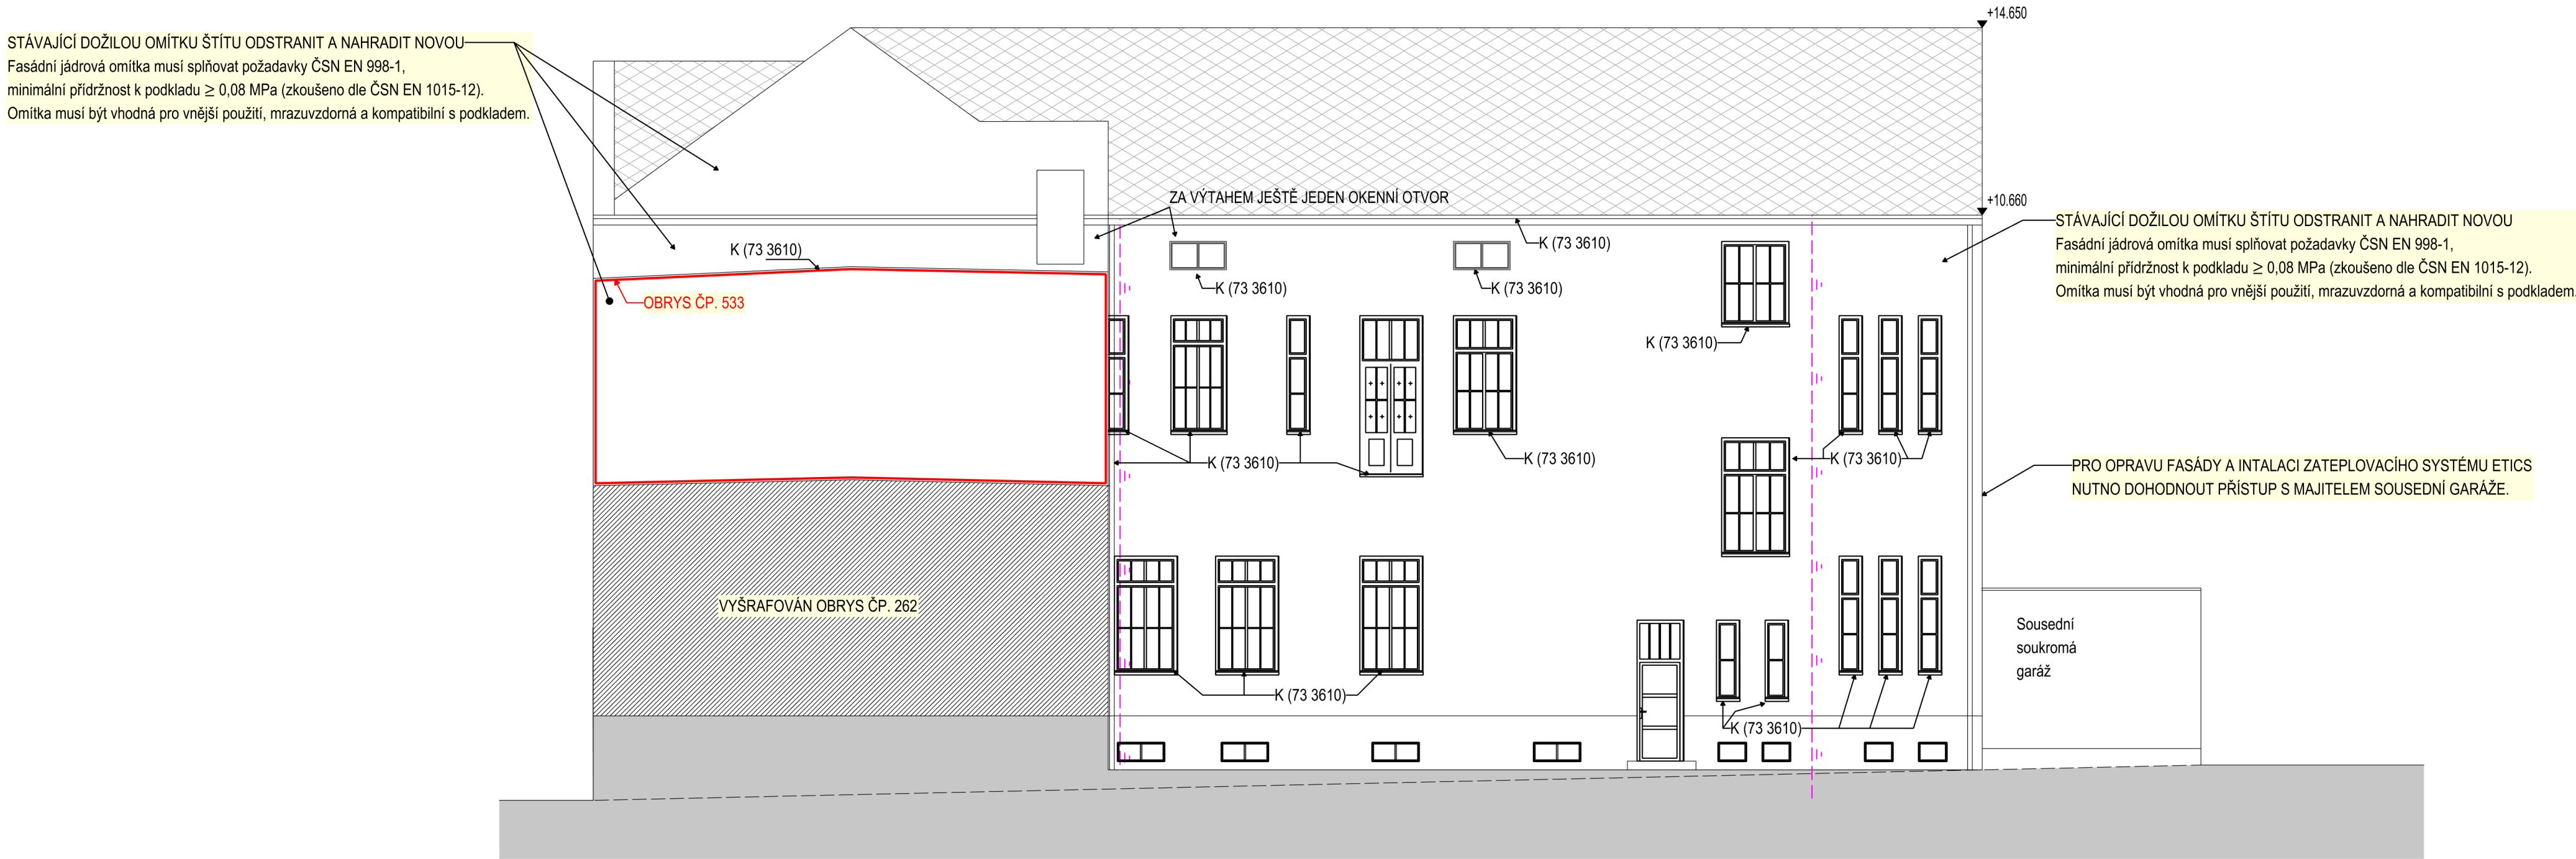


POHLED DVORNÍ - SEVERNÍ (ze dvora)

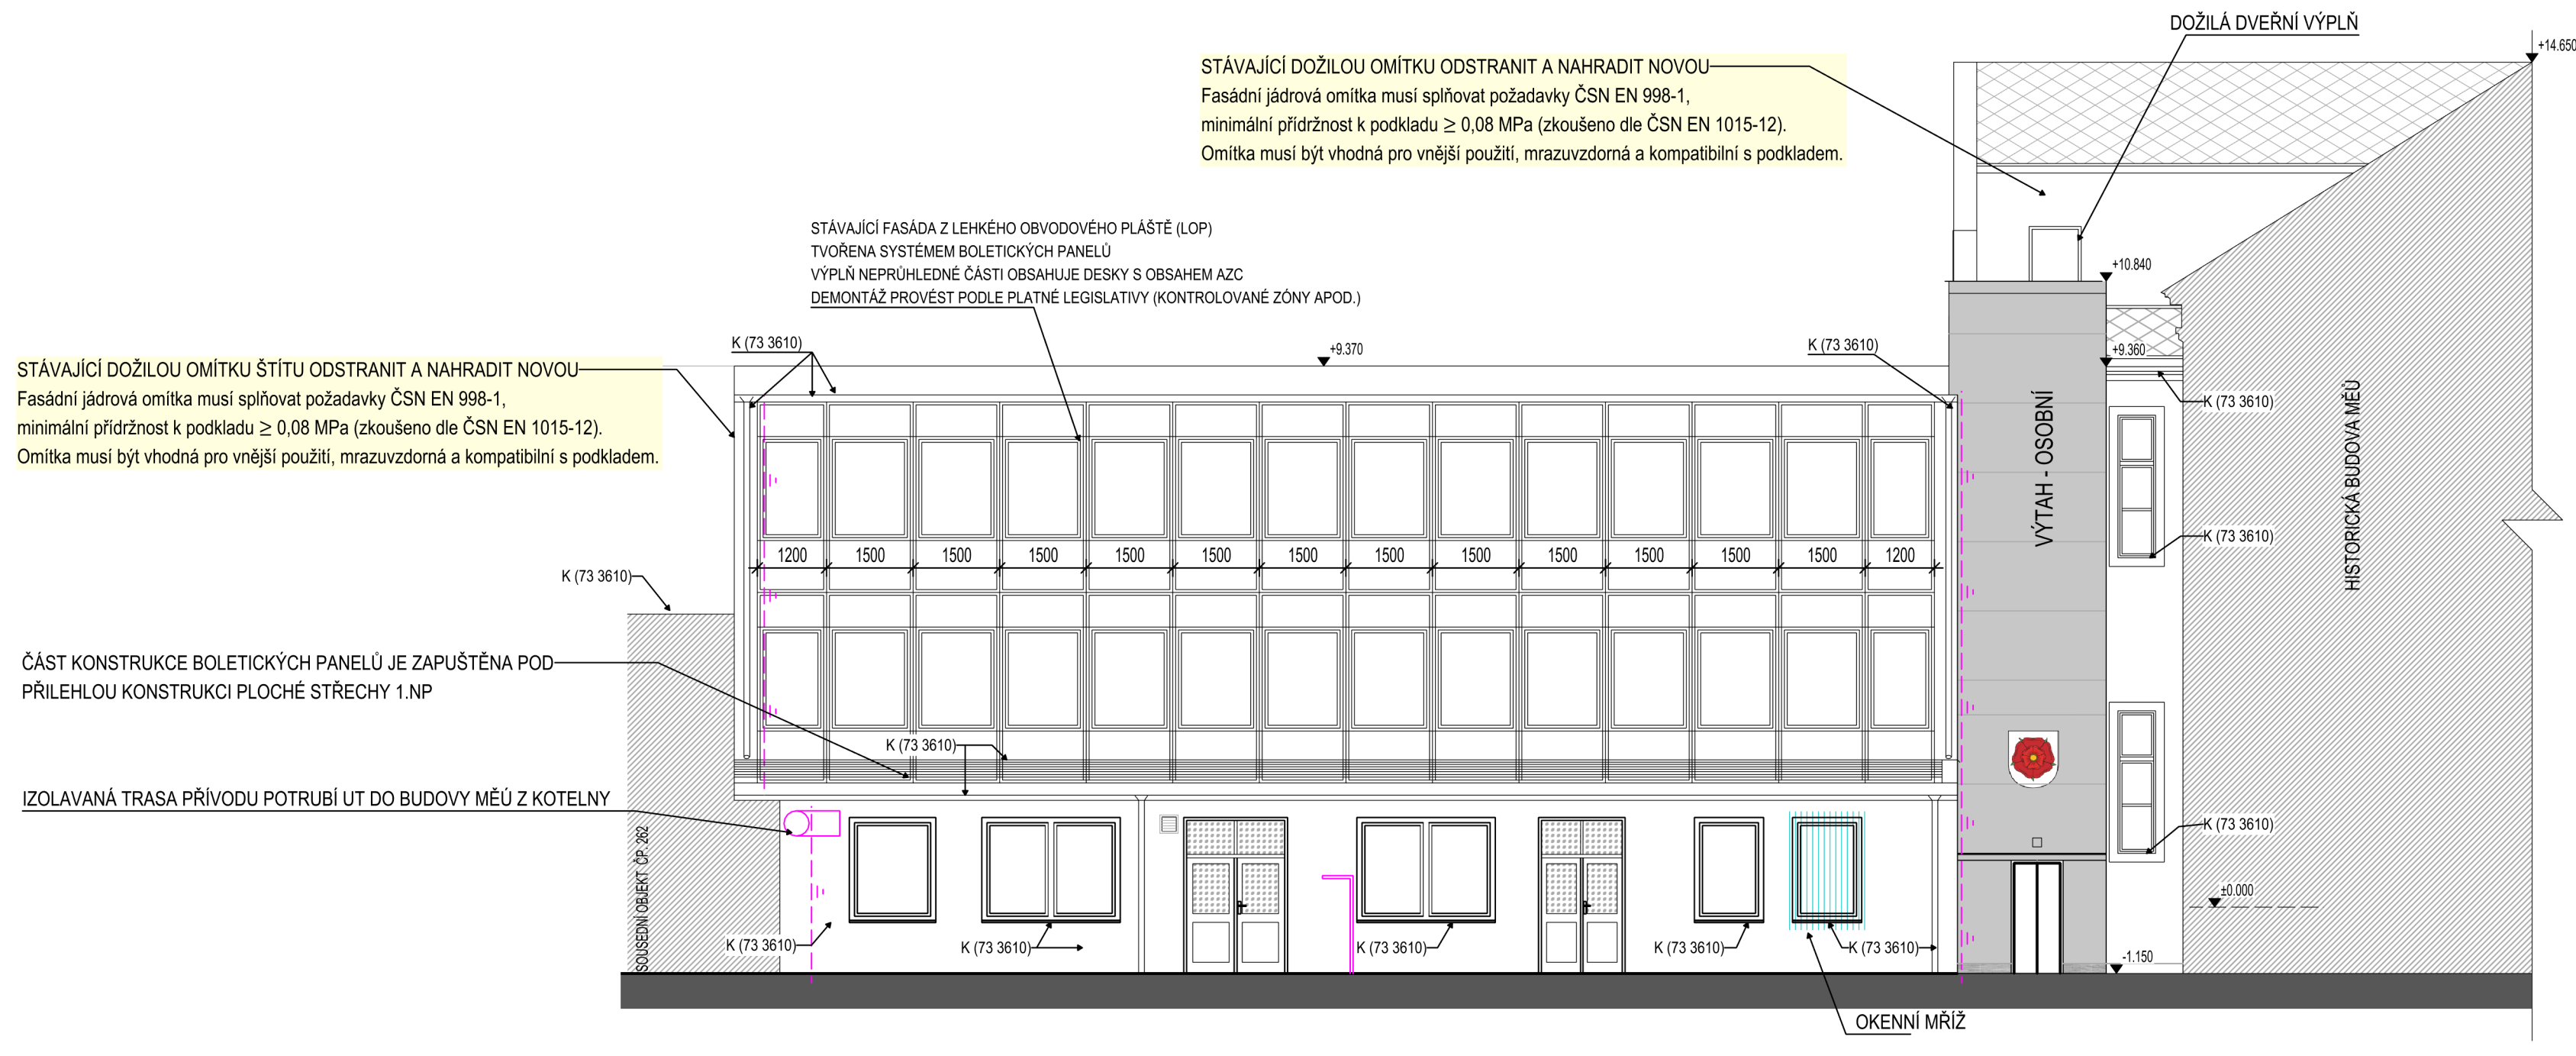

POHLED SEVERNÍ ŠTÍT - HISTORICKÁ BUDOVA (ze dvora)

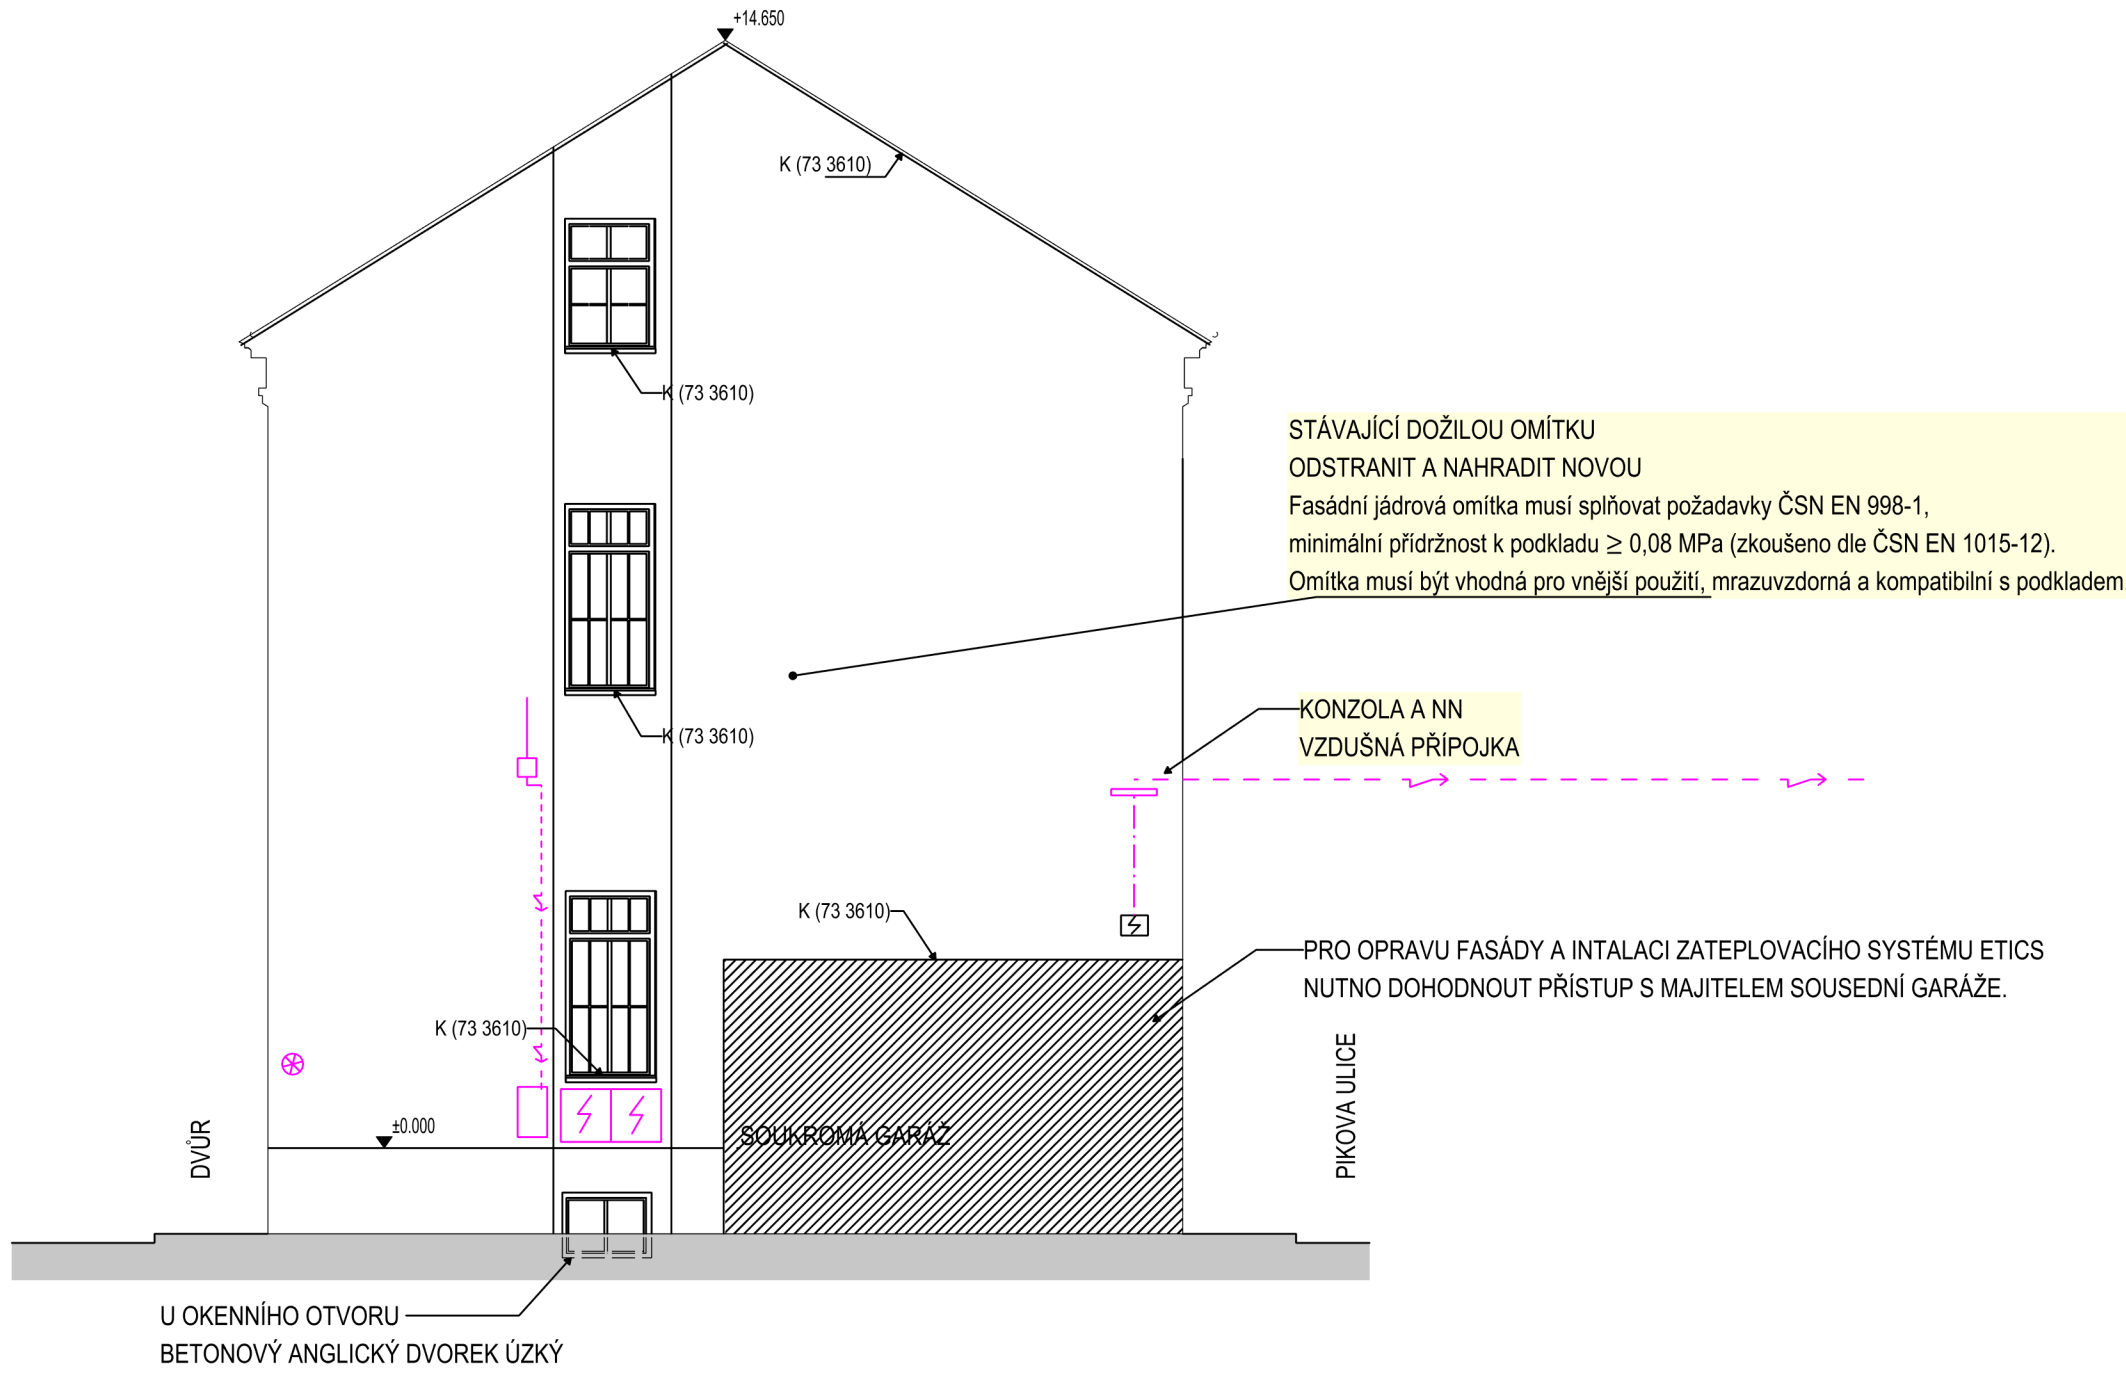


POHLED ZÁPADNÍ (z Pikovi ulice)

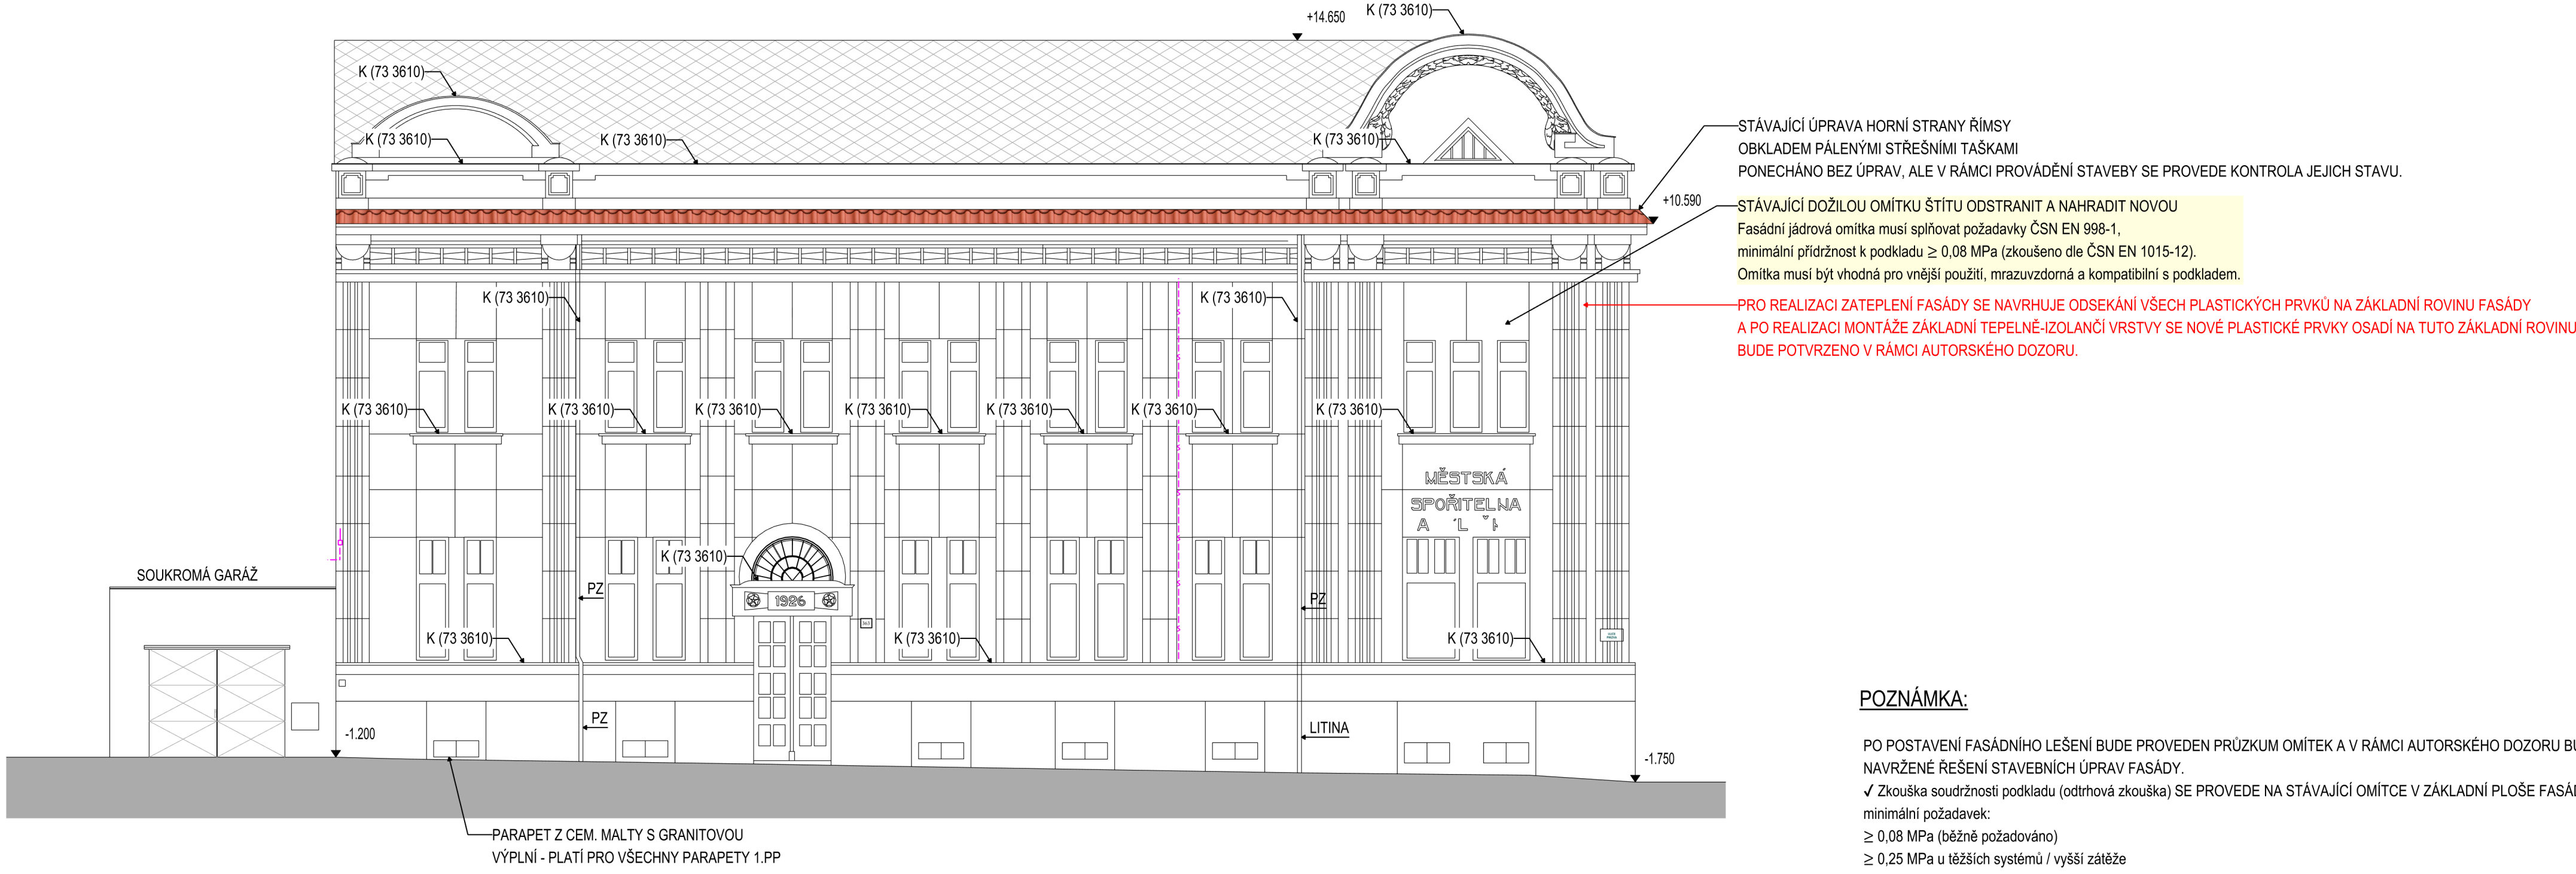


POZNÁMKA:

PO POSTAVENÍ FASÁDNÍHO LEŠENÍ BUDE PROVEDEN PRŮZKUM OMÍTKE A V RÁMCI AUTORSKÉHO DOZORU BUDE POTVRZENO
NAVŘZENÉ ŘEŠENÍ STAVEBNÍCH ÚPRAV FASÁDY.
✓ Zkouška soudržnosti podkladu (odtíhová zkouška) SE PROVEDE NA STÁVAJÍCÍ OMÍTKE V ZÁKLADNÍ PLOŠE FASÁDY
minimální požadavek:
 $\geq 0,08$ MPa (jádrová omítka)
 $\geq 0,25$ MPa u těžších systémů / vyšší záleží
provádí se odtíhem terčíků


POHLED JIŽNÍ (z náměstí)

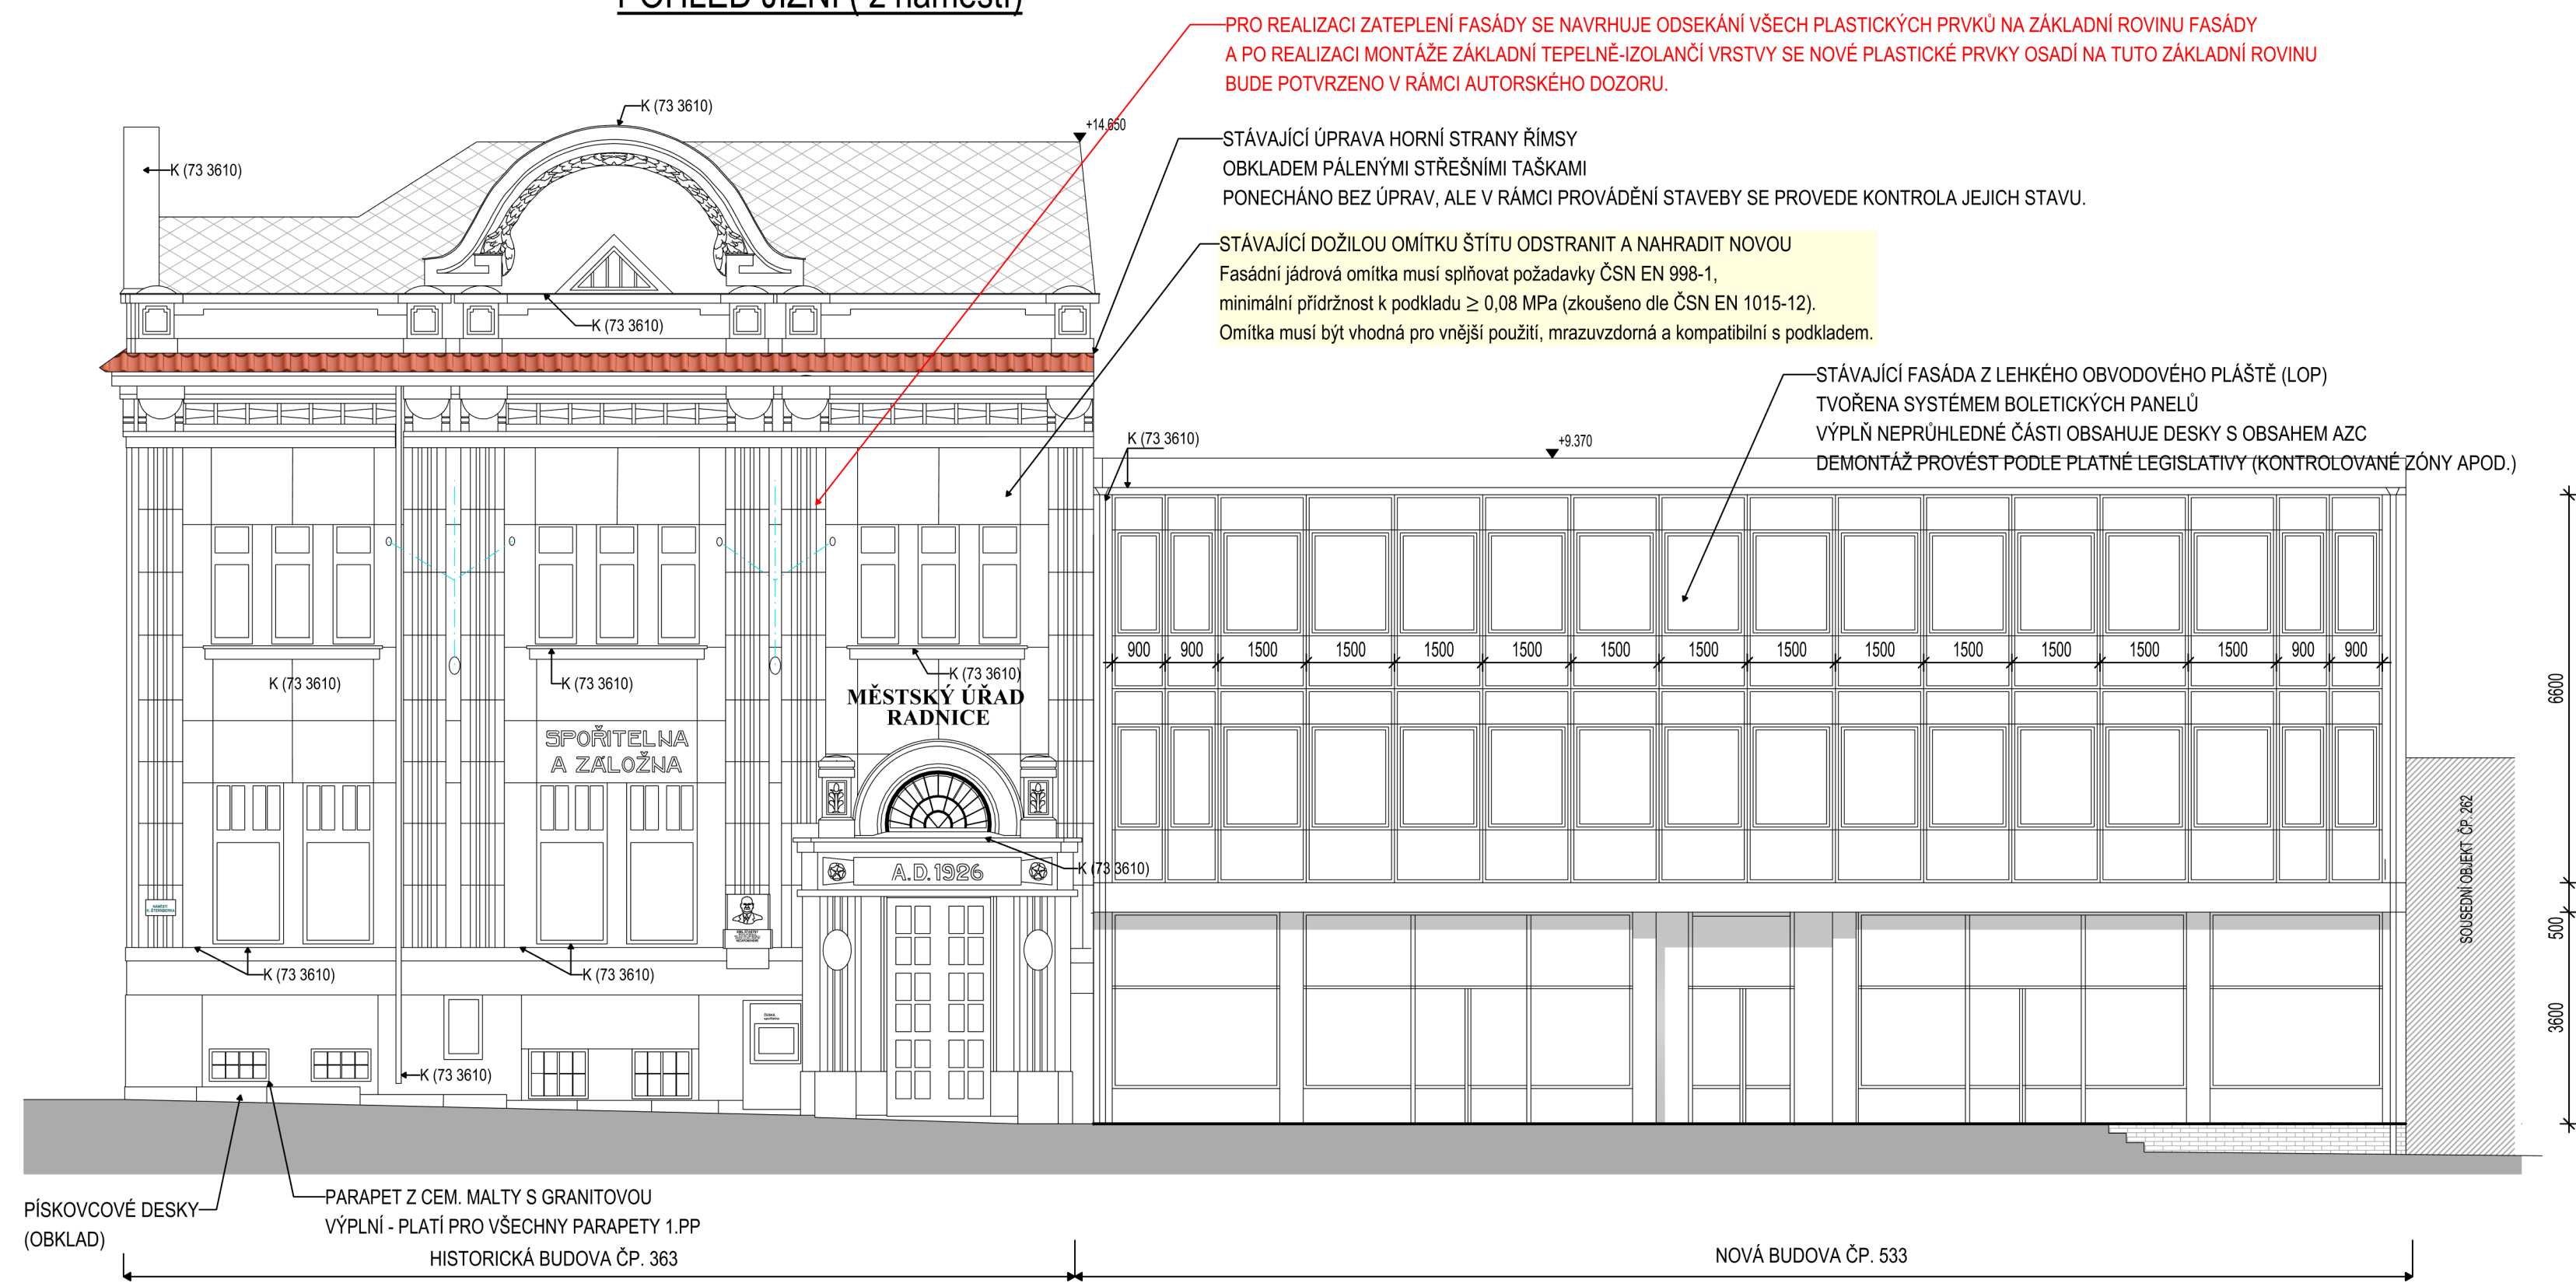

POHLED ZÁPADNÍ (ze dvora)

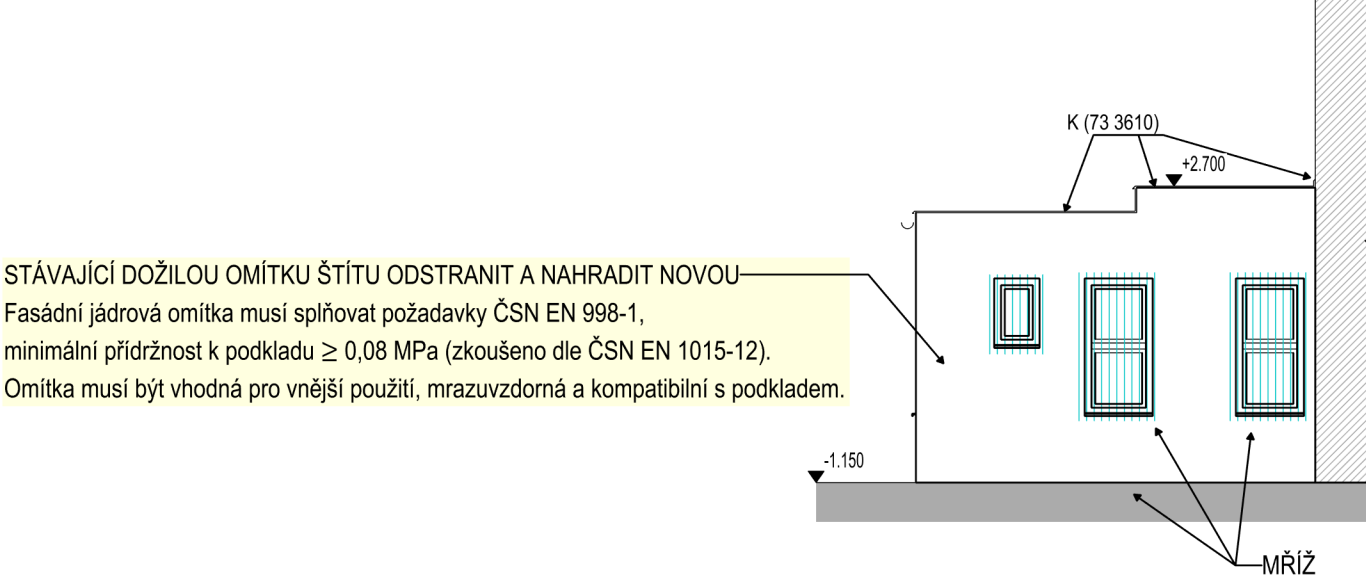

SITUAČNÍ VÝKRES KN (1:1000)

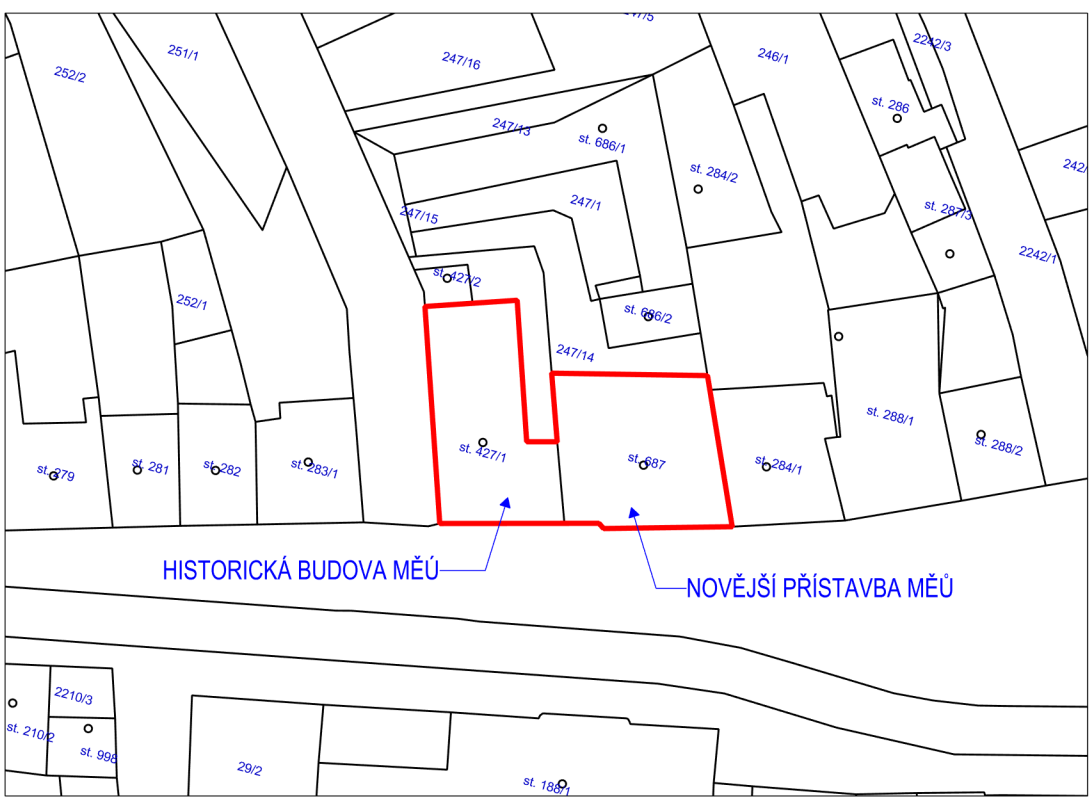

POHLED NA OBĚ BUDOVY MĚSTSKÉHO ÚŘADU RADNICE



VÝMĚNA FASÁDY Z BOLETICKÉHO PANELOV ZA FASÁDU
ZE RASTROVOU AL. - S OKENNÍMI OTVORY S OKENNÍ
VÝPLNÍ OTEVÍRAVOU
NEPRŮHEDNÁ ČÁST U = 0,19 W/(m²·K)
OKENNÍ VÝPLŇ U = 0,85 W/(m²·K)

POZNÁMKA:
NOVÉ OKENNÍ VÝPLNĚ U = 0,85 W/(m²·K)
NOVÉ DVEŘNÍ VÝPLNĚ U = 1,00 W/(m²·K)

OBĚ ULIČNÍ FASÁDY HISTORICKÉ
ČÁSTI BUDOVY ZATEPLENY SYSTÉMEM ETICS
S REPRIZACÍ VŠECH ARCHITEKTONICKÝCH PLATIKÝCH PRVKŮ
DVEŘNÍ VÝPLNĚ SE VYMĚNÍ ZA NOVÉ A NEBO SE REPAJISUJ
DŘEVĚNÉ STEJNÉHO ČLENĚNÍ A PROFILACE.

TATO PROJEKTOVÁ DOKUMENTACE JE VYDÁNA KE SVÉ POVAZE ZÁKONEM OCHRÁNĚNA. JAKÁKOLI JEJÍ ZMĚNA USKUTEČNĚNÁ BEZ SOUHLASU ZPRACOVATELE
JAKOŽI PŘÍSPĚVÁTELE NÁSLEDNĚ UČÍNÍ TAKOVÉ PROVEDENÉ ZMĚNY NEJEDNODUŠENÝ A NE VZTAHUJE KE KONKRETNÍM OKOLNOSTEM MOHOU BÝT POVAŽOVÁNY
ZA ZÁKONEM ZAKÁZANÉ. JEDINÍMI MAJÍCÍ ZNAKY NEKALÉ SOUTĚŽE A ZÁKLADAJÍCÍ PRAVĚDPODOBNOSTI PŘÍSLUŠNÉHO PRAVNÍHO POSTUPU.

Index	Datum	Vypracoval	Kontroloval	Poznámky o změně
±0,000 = PODLAHA 1 NP STARŠE HISTORICKÉ BUDOVY				
Zodpovědný projektant		Vypracoval	Area Projekt s.r.o.	
ING. PETR ČERNÝ		ING. PETR ČERNÝ	projektová a inženýrská kancelář Chudovská 1059/30, 102 00 Praha 10 tel. 776 699 446, www.areaprojekt.cz	
			Zastupitelka adresa : ul.ka Mlýnská 21 337 01 Rakovany - Střed sekretariat@areaprojekt.cz	
				
Místo stavby: ST.P.C. 427/1, 687 KATASTRÁLNÍ ÚZEMÍ RADNICE U ROKYCANA			Zakázkové číslo: 2025015	
Investor: MĚSTO RADNICE, NÁMĚSTÍ KAŠPÁRA ŠTERNBERKA 363, RADNICE 338 28			Datum: LISTOPAD 2025	
Stavba: ENERGETICKÝ ÚSPORNÁ OPATŘENÍ OBJEKTU MĚÚ RADNICE RADNICE Č.P.363, 533, NÁMĚSTÍ K.ŠTERNBERKA			Stupeň: DPS	
			Měřítko: 1:100	
Část stavby:			Výkres číslo:	
Část PD: D.1.1 ASŘ			Číslo paré:	
Obsah výkresu:			D.1.1.2.37	
POHLEDY STÁVAJÍCÍ				