




POHLED DVORNÍ - SEVERNÍ

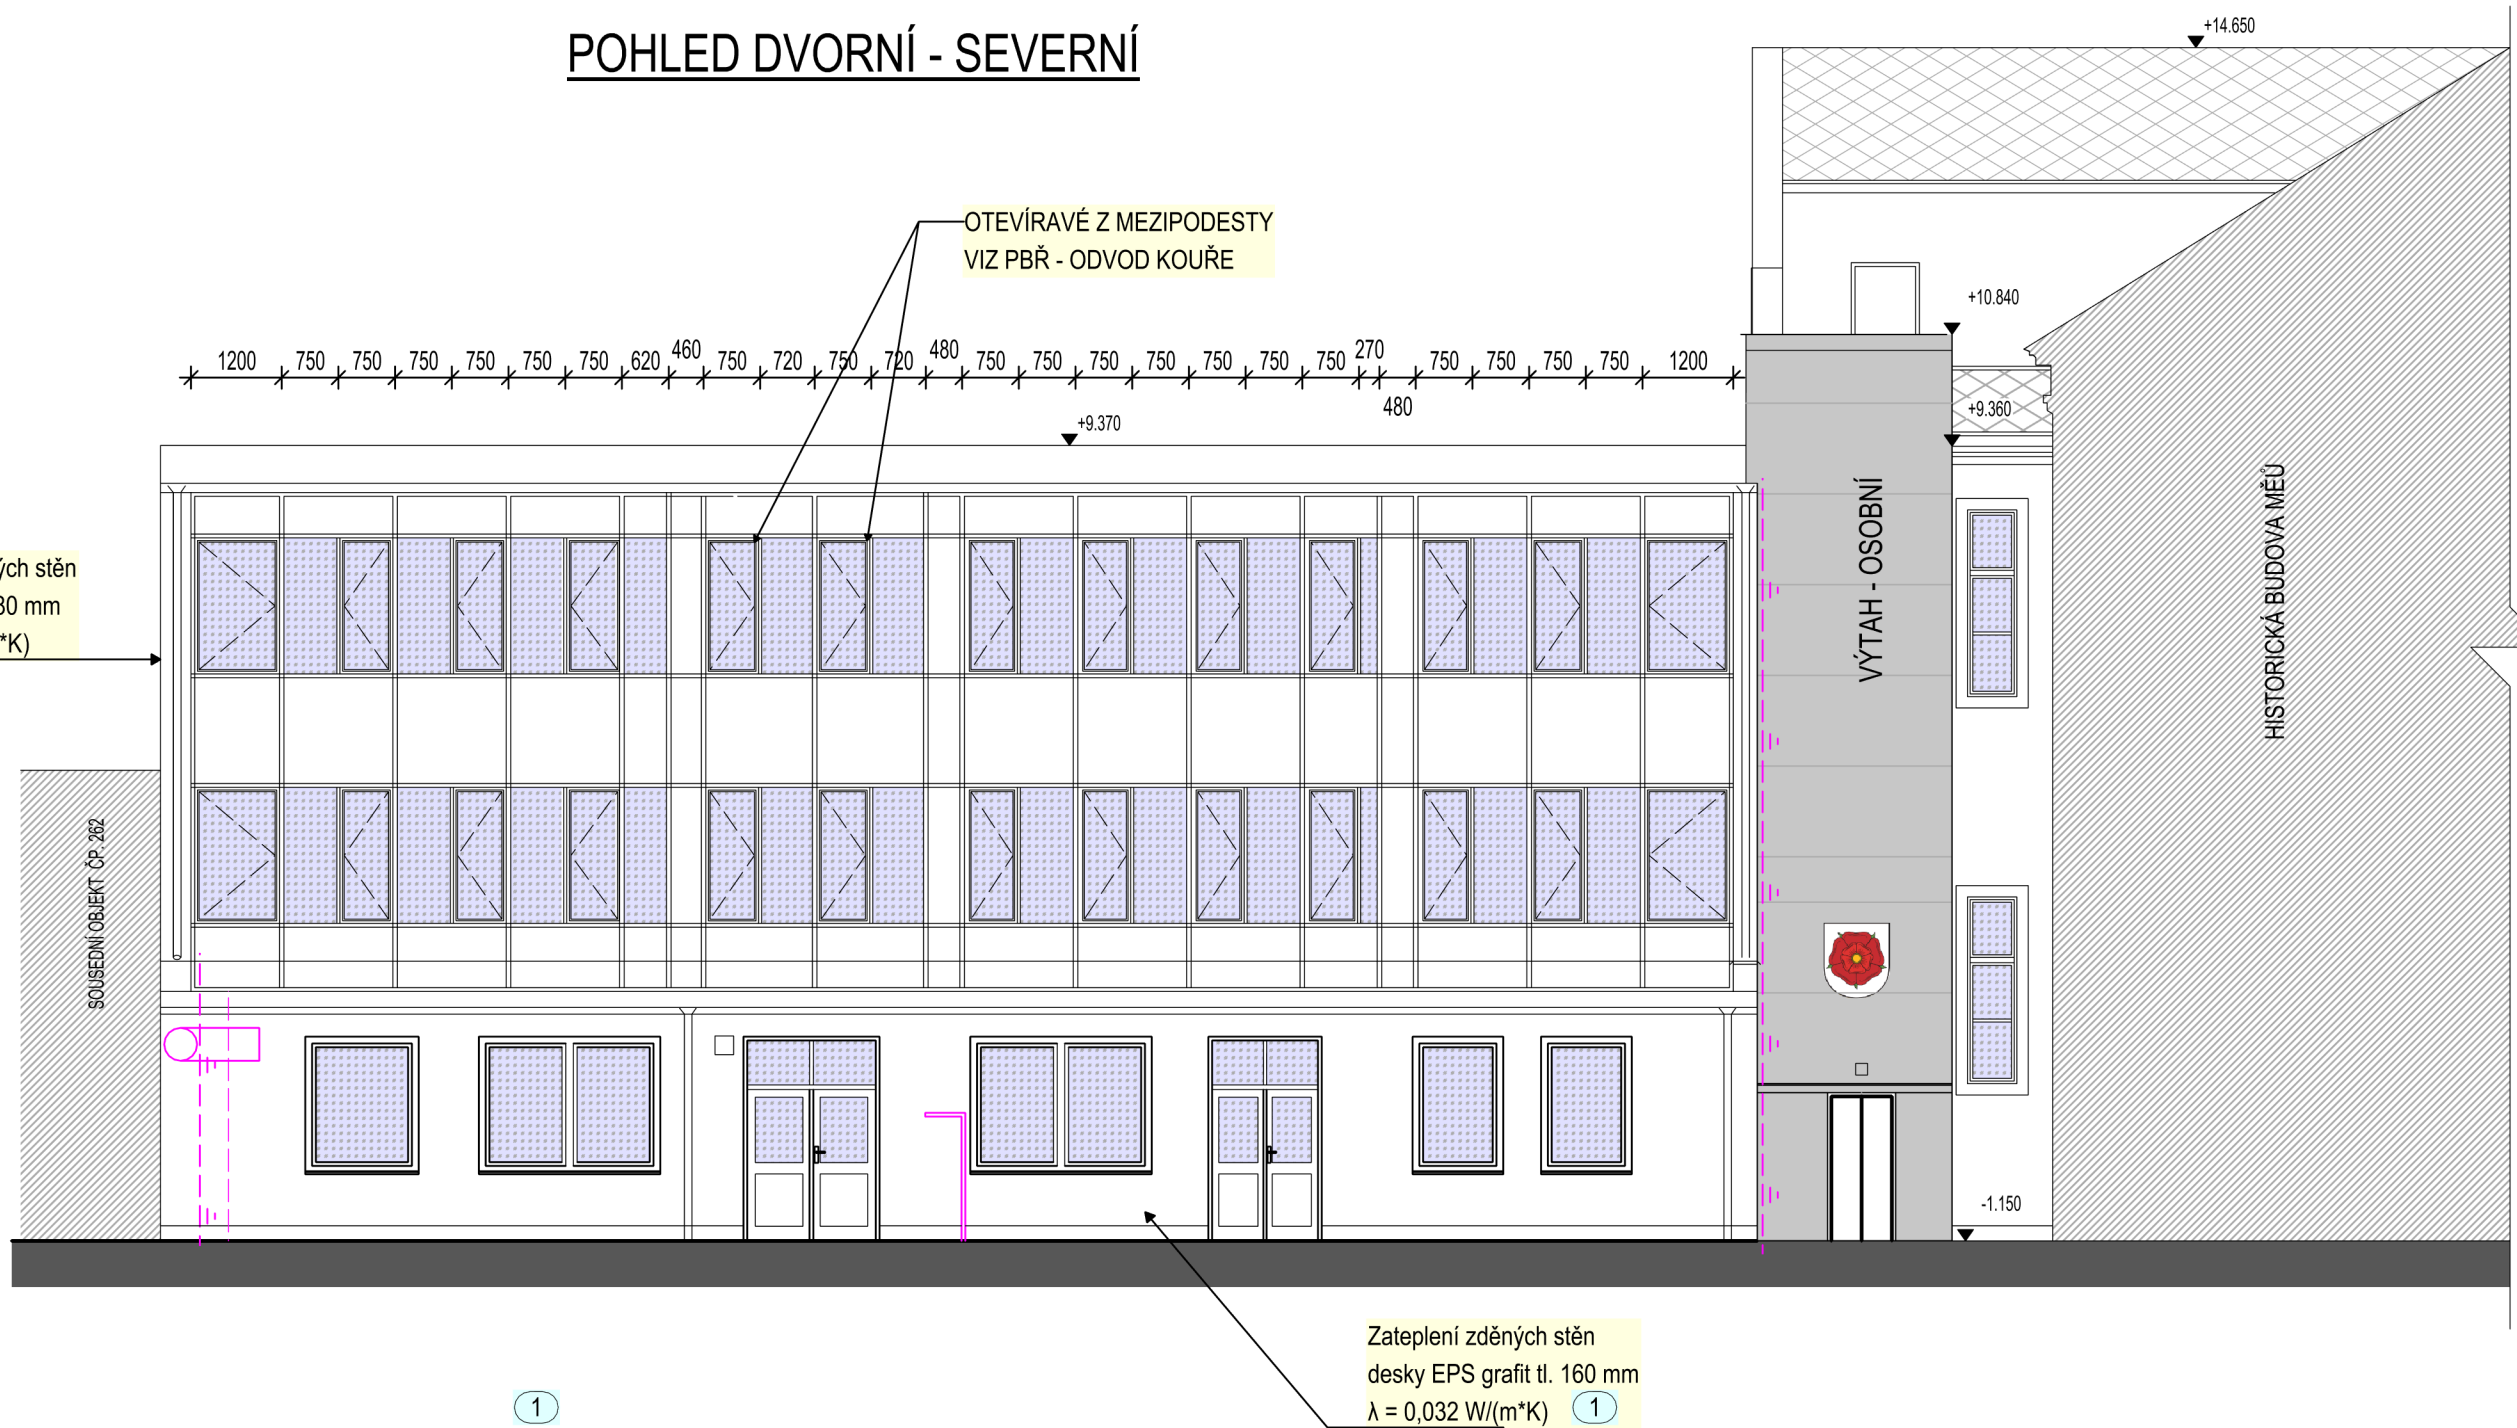

POHLED SEVERNÍ ŠTÍT - HISTORICKÁ BUDOVA

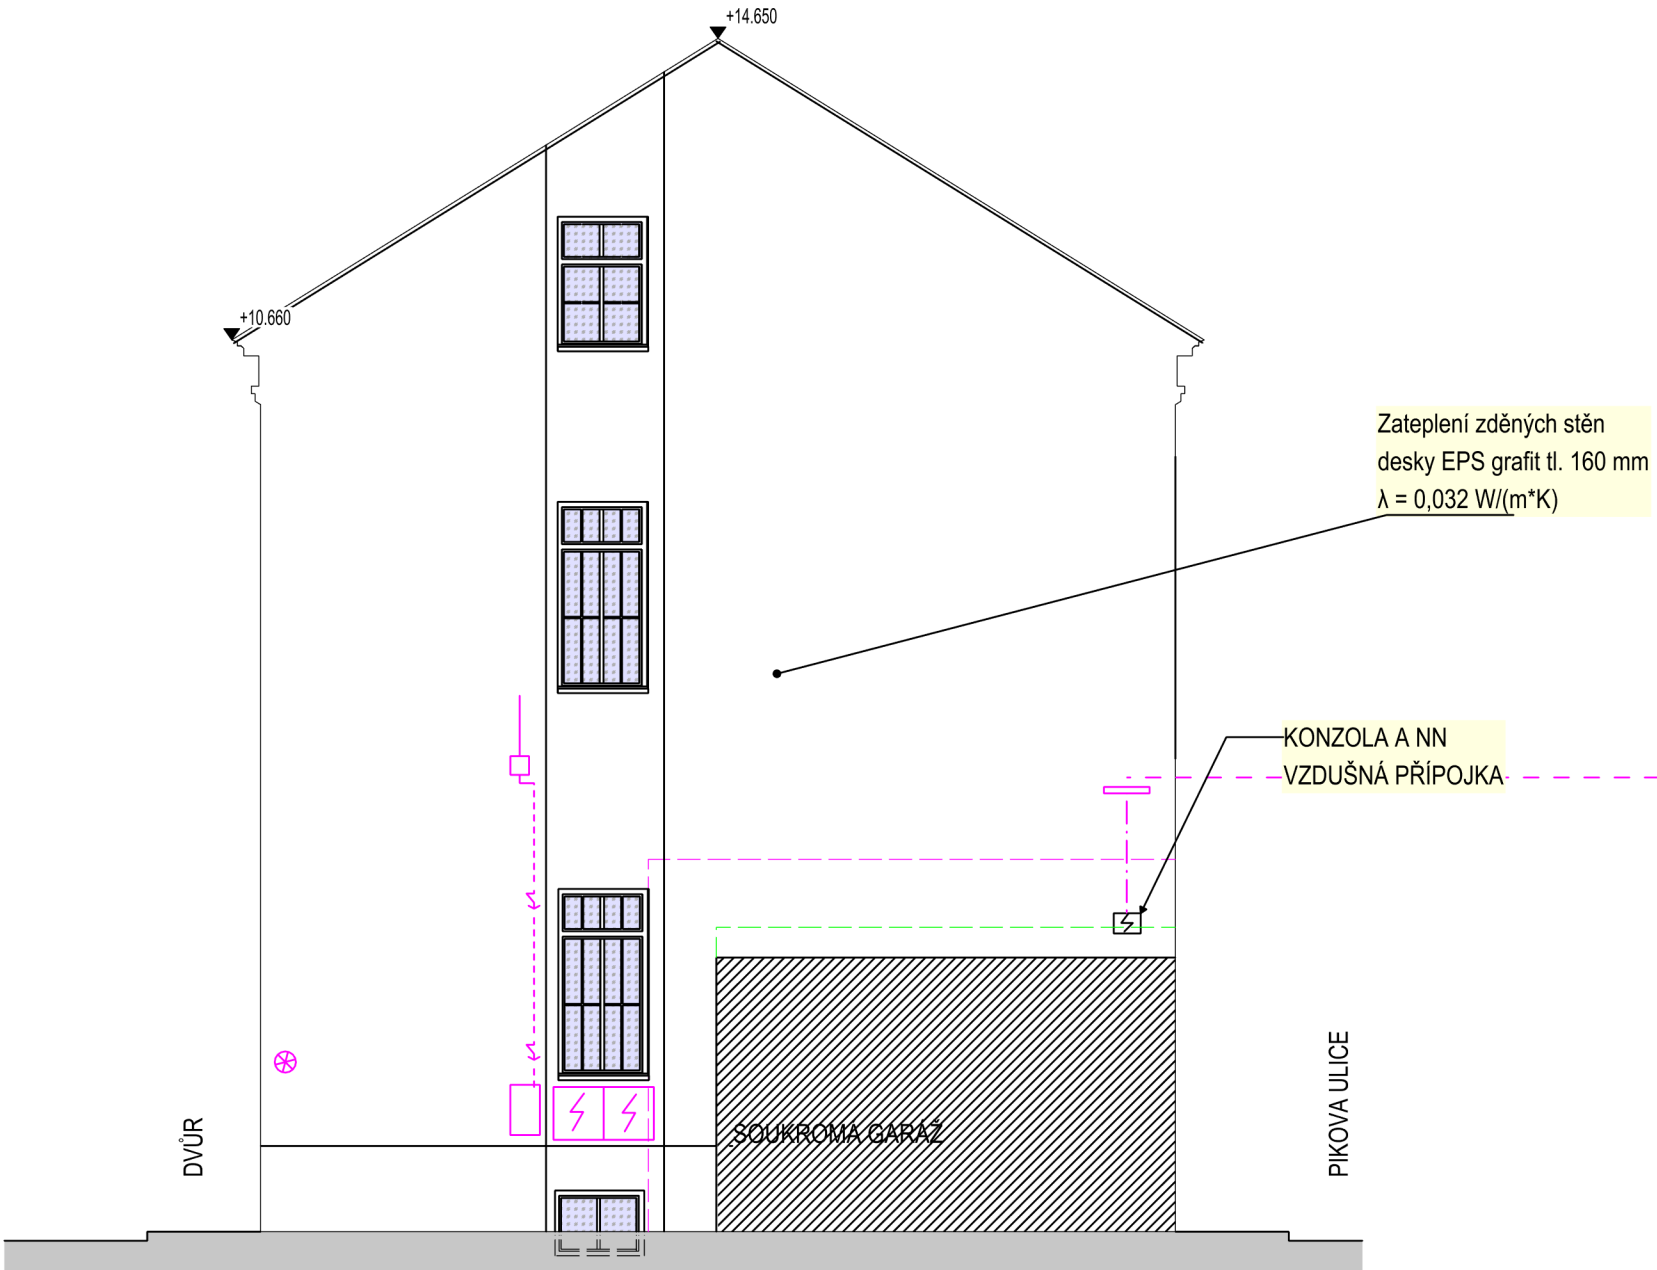

LEGENDA

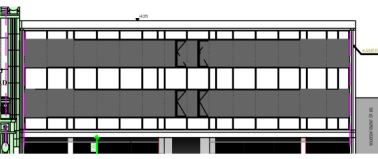

RASTROVÁ FASÁDA, JAKO NÁHRADA ZA FASÁDU Z BOLETICKÝCH PANELŮ.
ZÁKLADNÍ RASTR Z AL PROFILŮ.
KOTVENÍ RASTRU B UDE DO ŽB MONOLITICKÉ KONSTRUKCE BUDOVY, SHODNĚ SE ZPŮSOBEM KOTVENÍ STÁVAJÍCÍ FASÁDY (LOP).
OVĚŘENÍ ZPŮSOBU KOTVENÍ BUDE POTVRZENO V RÁMCI AD.
POŽÁRNÍ ODOLNOST NEPRŮHLEDNÝCH PARAPETNÍCH ČÁSTÍ FASÁDY EW30/DP1.
OKENNÍ VÝPLNĚ MUSÍ PLNIT SOUČINITEL PROSTUPU TEPLA $U_{w} = 0,85 \text{ W/(m}^2\text{K)}$.
NEPRŮHLEDNÉ ČÁSTI MUSÍ PLNIT SOUČINITEL PROSTUPU TEPLA $U_{w} = 0,19 \text{ W/(m}^2\text{K)}$.
NEPRŮHLEDNÉ ČÁSTI V EXTERIÉROVÉ ČÁSTI ZASKLENY.
BAREVNÝ ODSTÍN VŠECH ČÁSTÍ FASÁDY - ANTRACIT RAL 7016.
ZASKLENÍ OKENNÍCH VÝPLNÍ ČÍŘE.
PŘEDOKENNÍ A ŽALUZIE TYPU "Z" 90 mm, ODSTÍN ANTRACIT RAL 7016, EL. OVLÁDANÉ.
OKENNÍ KLIKY UMÍSTĚNÝ MAX. 1,50 m OD PODLAHY.
STÝČNÉ SPÁRY LOP A KONSTRUKCI BUDOVY KRYTY OPLECHOVÁNÍM - RAL 7016.
OMÍTANÉ PLOCHY FASÁDY - RAL 9016.
VÝBĚR OMÍTKY BUDE PROVEDEN V RÁMCI AD ZE VZORKU PŘÍPAVENÝCH ZHOTOVITELEM (MIN 3 VZORKY).
KLEMPÍŘSKÉ PRVKY FASÁDY Z PZ PLECHU S POVRCHOVOU ÚPRAVOU - ODSTÍN ANTRACIT RAL 7016.

LEGENDA

- 1 STÁVAJÍCÍ NÁPOJENÍ DEŠŤOVÝCH SVODŮ NA KANALIZACI BUDE POSUNUTO O TLOUŠŤKU TEPELNÉHO IZOLANTU V SYSTÉMU ETICS. POSUN ZNAMENÁ ROVNĚŽ POLOHOVOU ÚPRAVU LAPAČŮ DEŠŤOVÝCH SPLAVENIN A ÚPRAVU POLOHY A SESTAVENÍ KANALIZAČNÍ PŘÍPOJKY. POKUD LAPAČ STŘEŠNÍCH SPLAVENIN NENÍ OSAZEN, BUDE DOPLNĚN.

POZNÁMKA:

PŘÍPOJOVACÍ SPÁRA OKEN MUSÍ PLNIT POŽADAVKY ČSN 74 6077 OKNA A VNĚJŠÍ DVEŘE - POŽADAVKY NA ZABUDOVÁNÍ.

GEOMETRICKÁ PŘESNOST

PŘESNOST DÉLKOVÝCH A VÝŠKOVÝCH ROZMĚRŮ - DLE ČSN 73 0205


POZNÁMKA:

NOVÉ OKENNÍ VÝPLNĚ $U = 0,85 \text{ W/(m}^2\text{K)}$


NOVÉ DVEŘNÍ VÝPLNĚ $U = 1,00 \text{ W/(m}^2\text{K)}$

STÁVAJÍCÍ POVRCH FASÁDY, NAD ZÓNOU ZATEPLENÍ, BUDE PODROBEN PRŮZKUMU PO POSTAVENÍ FASÁDNÍHO LEŠENÍ. PROVEDOU SE PŘÍPADNĚ OPRAVY. DÁLE SE POSODÍ VIZUÁLNÍ PŮSOBNOSTI FASÁDNÍ OMÍTKY VE VZTAHU K NOVĚ PROVEDENĚ NA ZATEPLOVANÝCH PLOCHÁCH. POKUD BUDE ROZDÍL VÝRAZNÝ, PROVEDE SE PŘETÁŽENÍ TĚCHTO PLOCH SHODNOU TECHNOLOGIÍ JAKO NA PLOCHÁCH ZATEPLOVANÝCH. POSODÍ SE STAV KLEMPÍŘSKÝCH PRVKŮ NA TĚCHTO KONSTRUKCÍCH (ATIKA, VIKÝŘE APOD.) O JEJICH PŘÍPADNÝCH ÚPRAVÁCH SE ROZHODNE V RÁMCI AD.

SITUAČNÍ VÝKRES KN (1:1000)

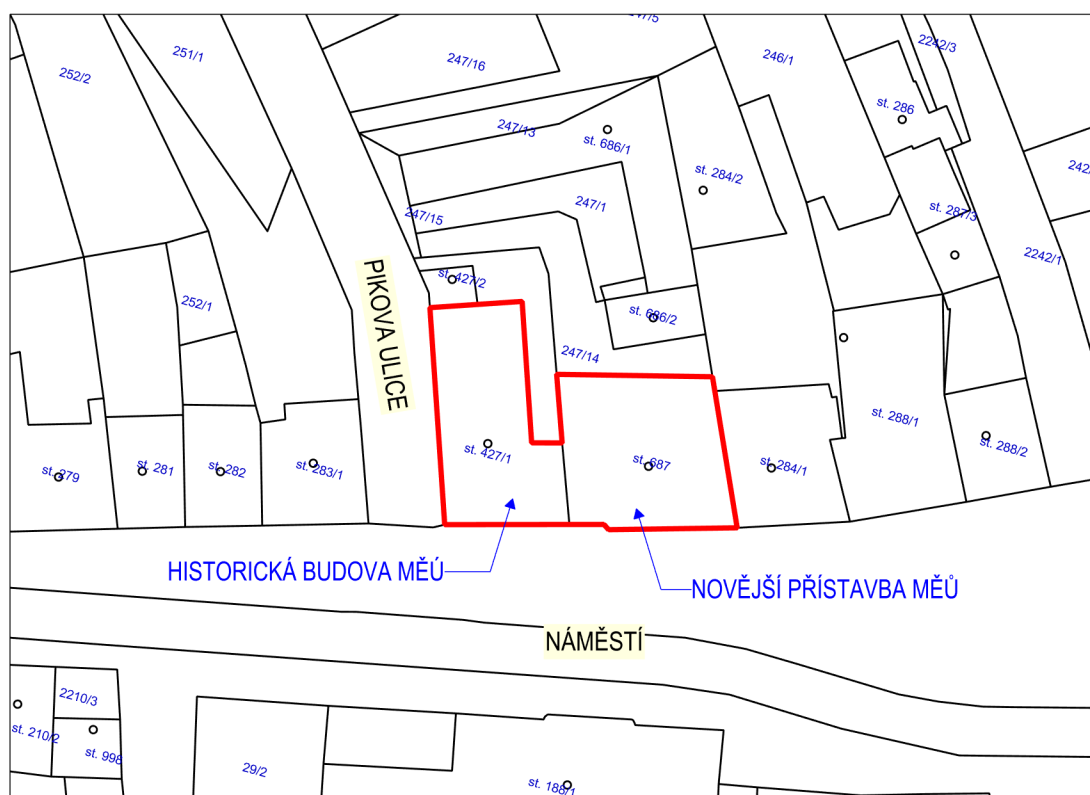

POHLED DVORNÍ - ZÁPADNÍ

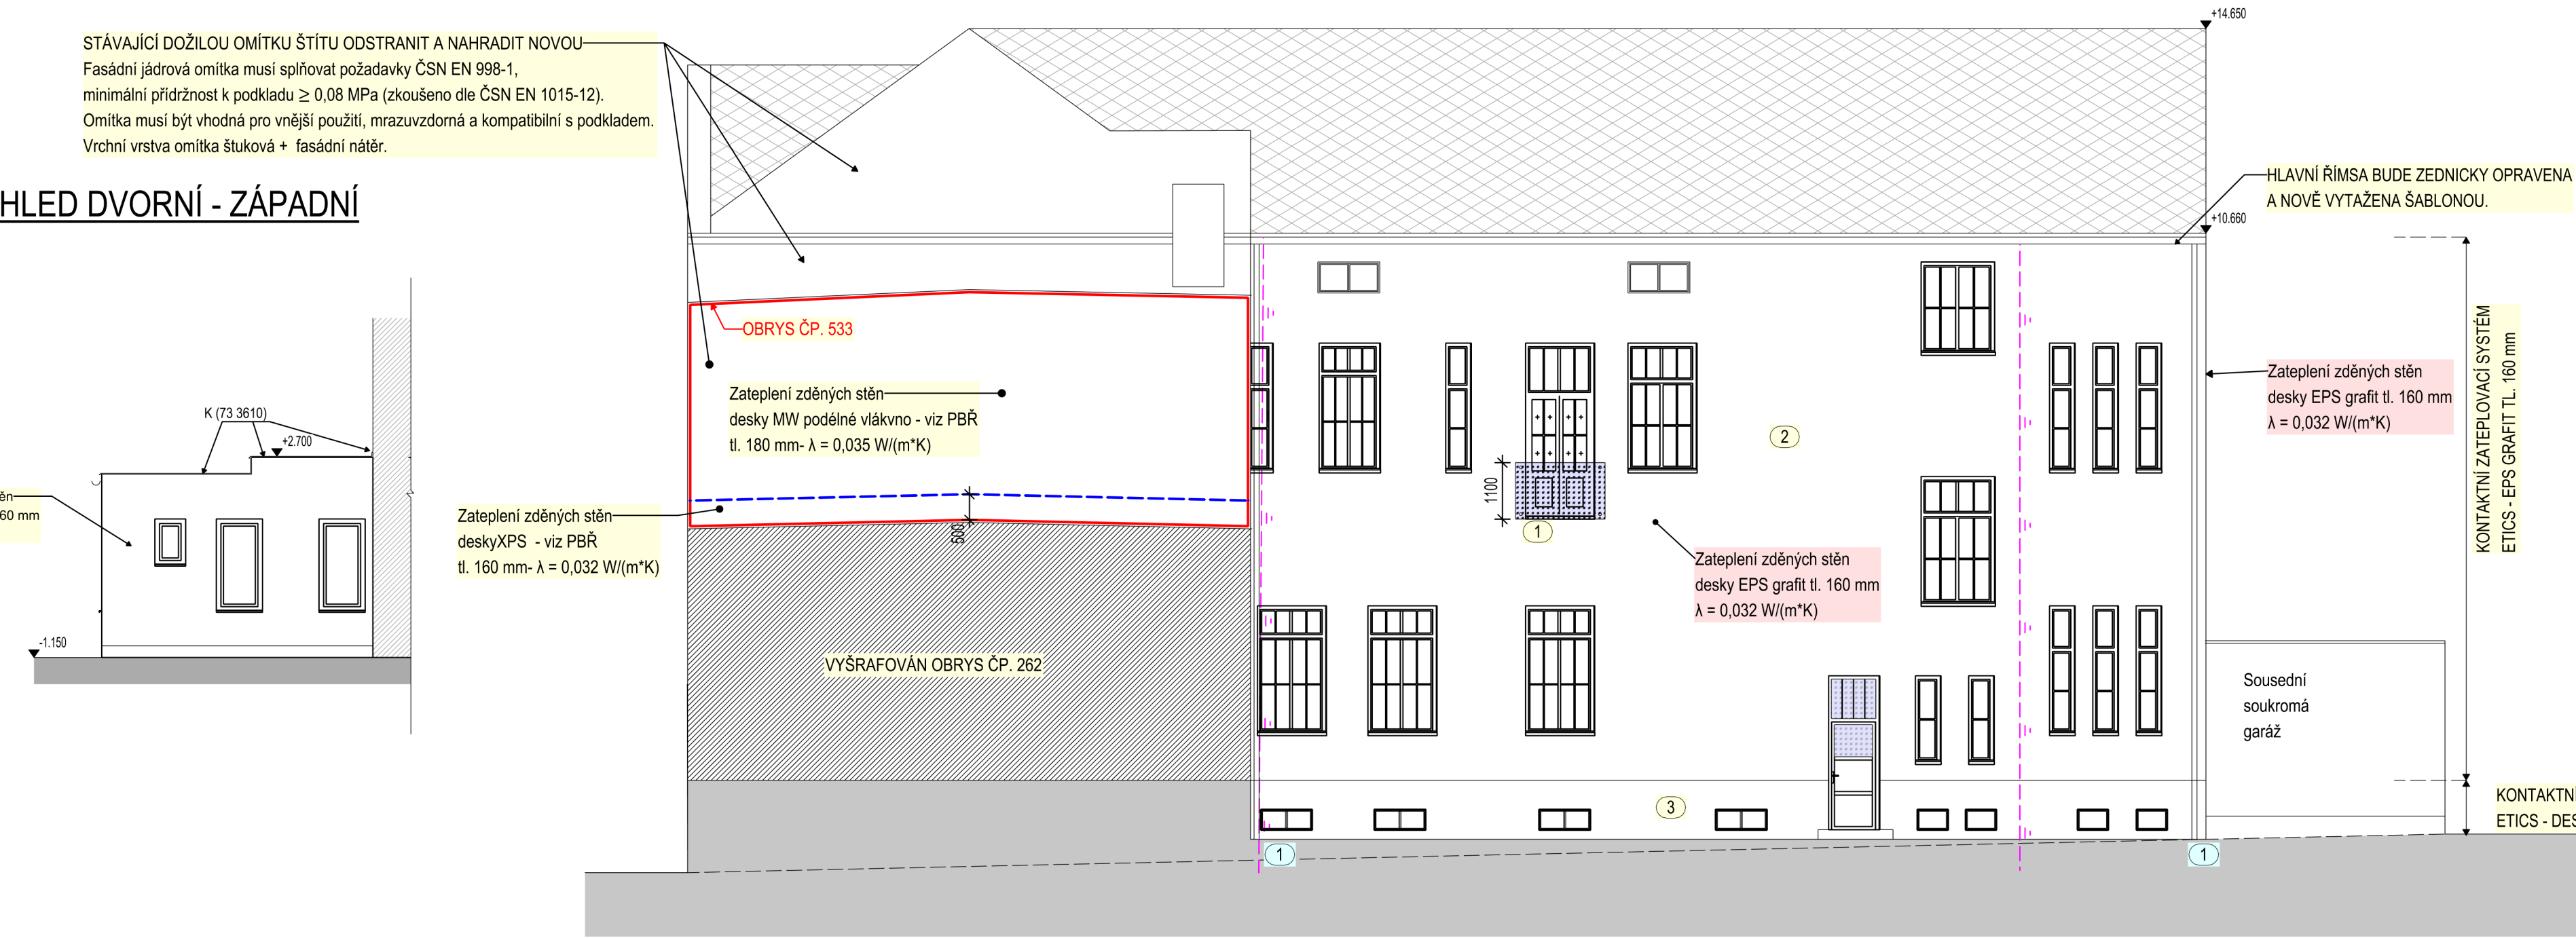

LEGENDA

1

Mechanické požadavky na zábradlí balkonů vyplývají zejména z:

- ČSN EN 1991-1-1 (Eurokód 1) – Zatížení konstrukcí – Obecná zatížení
- ČSN EN 1990 – Základy navrhování konstrukcí
- ČSN 74 3305 – Ochranná zábradlí (národní aplikační norma)
- ČSN EN 12600 – Sklo ve stavebnictví – Nárazová zkouška (pro skleněné výplně)

• Skleněné výplně – mechanické požadavky

Sklo musí:

- být bezpečnostní (VSG)
- splnit ČSN EN 12600 – třída min. 1(B)1
- být navrženo tak, aby při porušení nedošlo k pádu osob

Typicky:

- VSG 8.8.2 / 10.10.2 (dle rozptěti a systému)
- bodové nebo líniové kotvení – vždy statický výpočet

ZÁBRADLNÍ VÝPLŇ MUSÍ BÝT PROVEDENA Z MATERIÁLU KTERÝ ODOLÁ RÁZU MIN. 150 J (STANOVENO RÁZOVOU ZKOUŠKOU)

2

OMÍTKA ZRNITOSTI 1,5 mm SYSTÉMOVÁ SOUČÁST KONSTRUKCE ETICS DLE DOKUMENTACE ETICS

3

SOKLOVÁ TENKOVŘSTVÁ OMÍTKA S PLNIVEM Z GRANITOVÉ DRŤI

TATO PROJEKTOVÁ DOKUMENTACE JE VÝHLEDEM KE SVÉ POUŽITÍ ZÁKONEM CHRÁNĚNÁ. JAKÁKOLI JEJÍ ZMĚNA USKUTEČNĚNÁ BEZ SOUHLASU ZPRACOVATELE, JAKOŽ I PŘÍPADNĚ NÁSLEDNĚ UŽITÍ TAKOVĚ PROVEDENÉ ZMĚNY NEJSOU DOVOLENY A V ZTAHU KE KONKRÉTNÍM OKOLNOSTEM MOHOU BÝT POVAŽOVÁNY ZA ZÁKONEM ZAKÁZANÉ. JEDNÁNÍ MAJÍCÍ ZNAKY NEKALE SOUTĚŽE A ZAKLADAJÍCÍ PRAVDEPODOBNOST PŘÍSLUŠNÉHO PRÁVNÍHO POSTUPU.

Index	Datum	Vypracoval	Kontroloval	Poznámky o změně
±0,000 = PODLAHA 1.NP STARÉ HISTORICKÉ BUDOVY				
Zodpovědný projektant		Vypracoval		Area Projekt s.r.o. projektová a inženýrská kancelář Chudenicová 1059/30, 102 00 Praha 10 tel. 776 699 446, www.areaprojekt.cz 
ING. PETR ČERNÝ		ING. PETR ČERNÝ		
Místo stavby: ST.P.Č. 427/1, 687 KATASTRÁLNÍ ÚZEMÍ RADNICE U ROKYCAN				
Investor: MĚSTO RADNICE, NÁMĚSTÍ KAŠPÁRA ŠTERNBERKA 363, RADNICE 338 28				
Stavba: ENERGETICKÝ ÚSPORNÁ OPATŘENÍ OBJEKTU MĚU RADNICE RADNICE Č.P.363, 533, NÁMĚSTÍ K ŠTERNBERKA				
Část stavby :				
Část PD : D.1.1 ASŘ				
Obsah výkresu:				
POHLEDY NAVRHOVANÉ - DVORNÍ				
Zadávací číslo:		2025/015		
Datum:		LISTOPAD 2025		
Stupeň:		DPS		
Měřítko:		1:100		
Výkres číslo:		Číslo paré		
		D.1.1.2.39		