



POHLED Z NÁMĚSTÍ

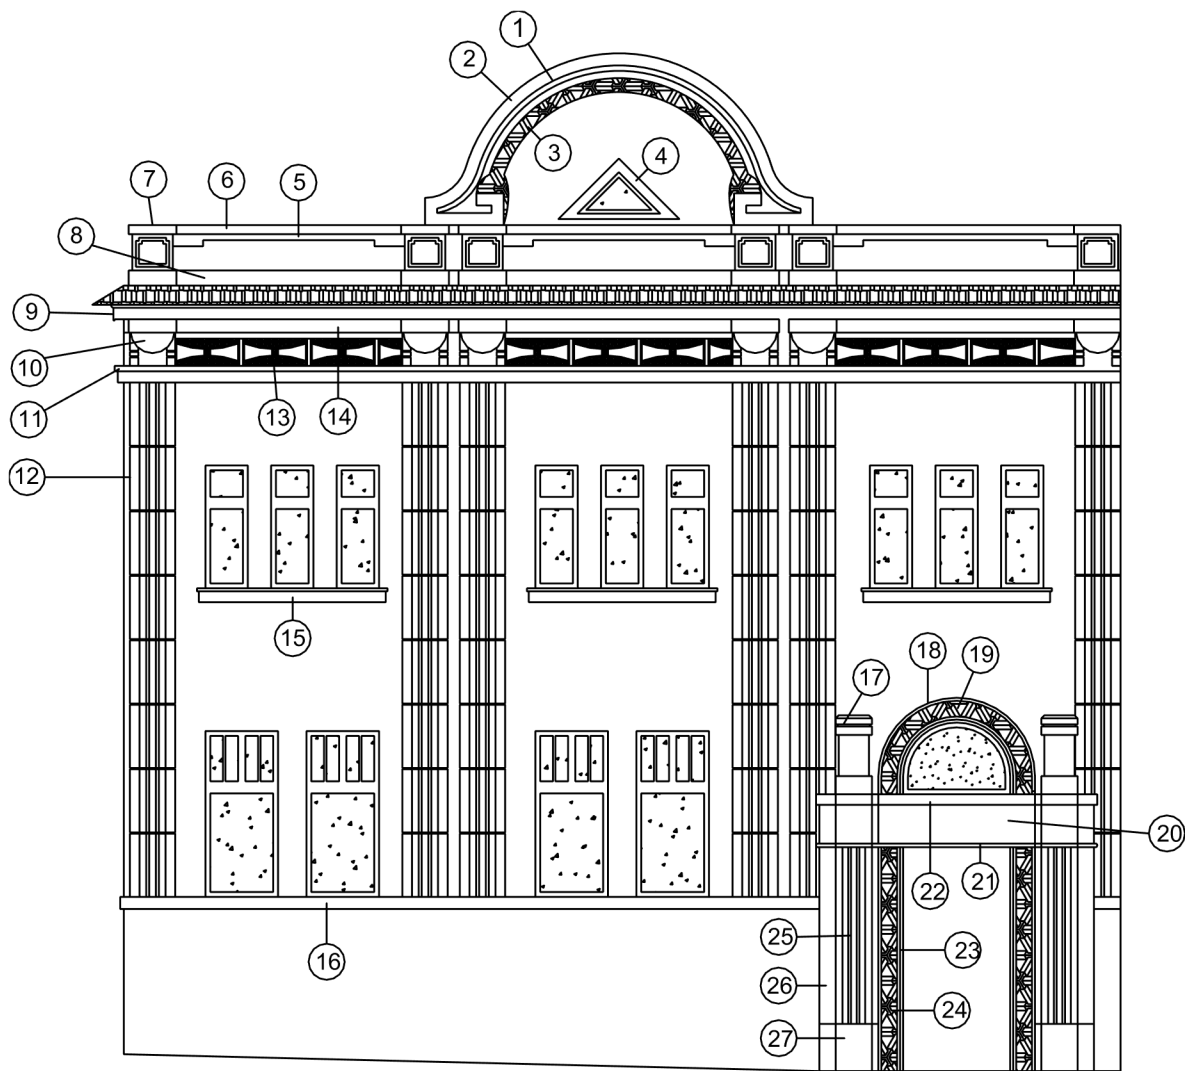

POHLED Z PIKOVÍ ULICE

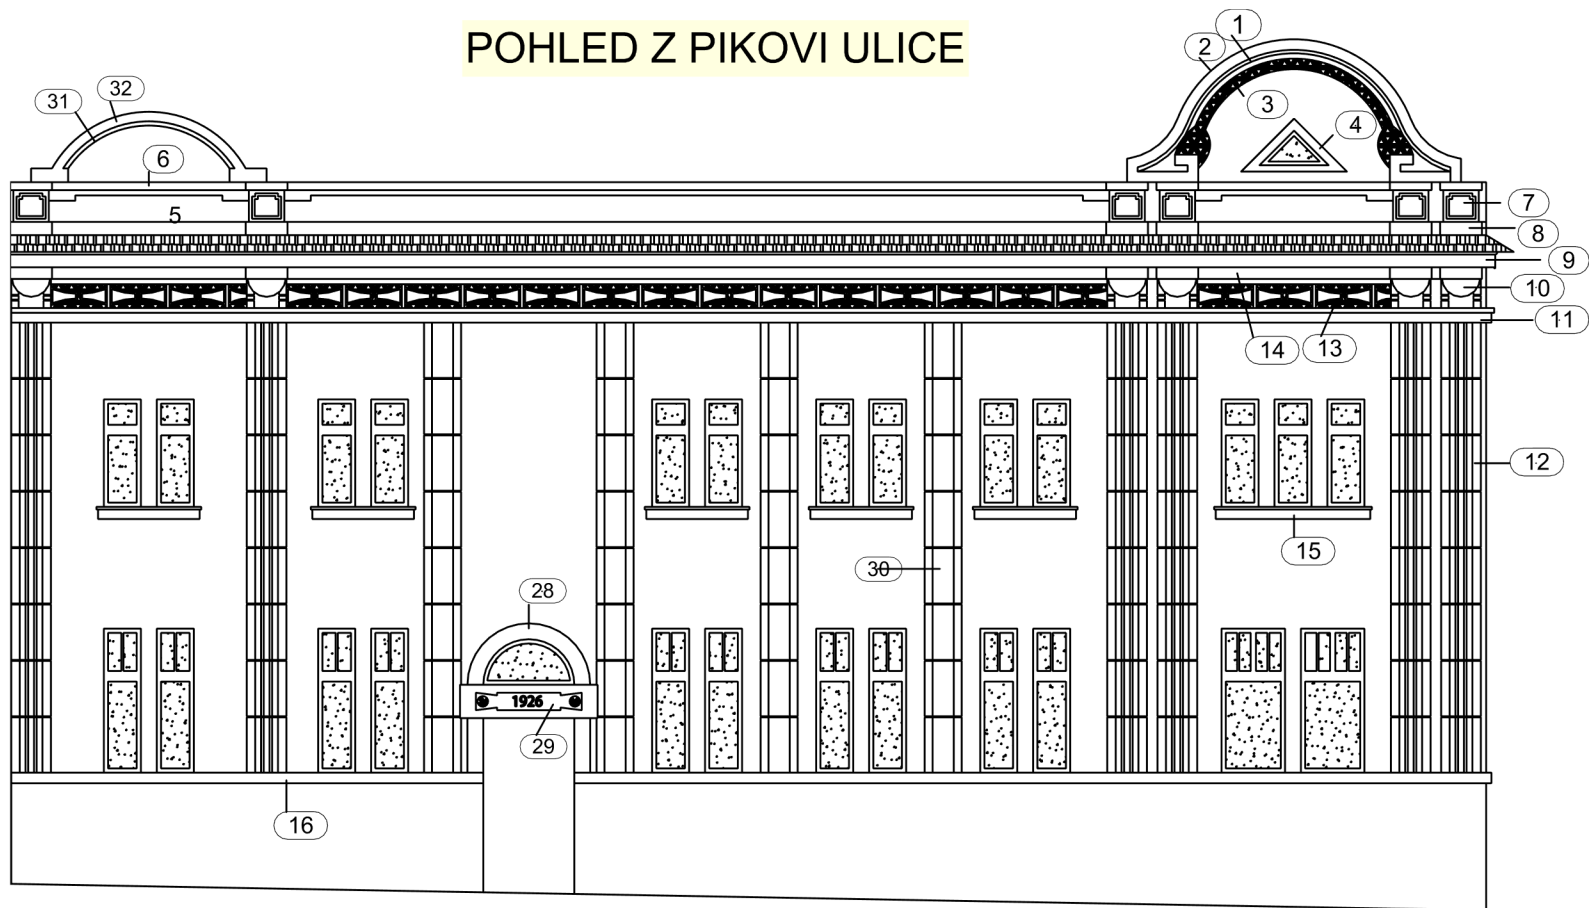

VYZNAČENY PRVKY NOVĚ VYROBENÉ A OSAZENÉ NA KONSTRUKCI ETICS
JEDNÁ SE O REPLIKAČNÍ PRVKY

Index	Datum	Vypracoval	Kontroloval	Poznámky o změně
-------	-------	------------	-------------	------------------

TATO PROJEKTOVÁ DOKUMENTACE JE VZHLEDEM KE SVÉ POVAZE ZÁKONEM CHRÁNĚNA. JAKÁKOLI JEJÍ ZMĚNA USKUTEČNĚNÁ BEZ SOUHLASU ZPRACOVATELE, JAKOŽ I PŘÍPADNÉ NÁSLEDNÉ UŽITÍ TAKOVÉ PROVEDENÉ ZMĚNY NEJSOU DOVOLENY A VE VZTAHU KE KONKRÉTNÍM OKOLNOSTEM MOHOU BÝT POVAŽOVÁNY ZA ZÁKONEM ZAKÁZANÉ JEDNÁNÍ MAJÍCÍ ZNAKY NEKALÉ SOUTĚŽE A ZAKLÁDAJÍCÍ PRAVDĚPODOBNOST PŘÍSLUŠNÉHO PRÁVNÍHO POSTIHU.

±0,000 = PODLAHA 1.NP STARÉ HISTORICKÉ BUDOVY

Zodpovědný projektant	Vypracoval	Area Projekt s.r.o.	Zasílací adresa :
ING. PETR ČERNÝ	ING. PETR ČERNÝ	projektová a inženýrská kancelář	ulice Miru 21,
		Chudenicák 1059/30, 102 00 Praha 10	337 01 Rokycany - Střed
		tel. 776 699 446, www.areaprojekt.cz	sekretariat@areaprojekt.cz



Místo stavby : ST.P.Č. 427/1, 687 KATASTRÁLNÍ ÚZEMÍ RADNICE U ROKYCAN	Zakázkové číslo:	2025/015
Investor: MĚSTO RADNICE, NÁMĚSTÍ KAŠPARA ŠTERNBERKA 363, RADNICE 338 28	Datum:	LISTOPAD 2025
Stavba:	Stupeň:	DPS
ENERGETICKY ÚSPORNÁ OPATŘENÍ OBJEKTU MĚÚ RADNICE RADNICE Č.P.363, 533, NÁMĚSTÍ K.ŠTERNBERKA	Měřítko:	1:200
Část stavby :	Výkres číslo:	Číslo paré
Část PD : D.1.1 ASŘ		
Obsah výkresu:		
PŘEHLED PLASTICKÝCH VÝROBKŮ FASÁD	D.1.1.2.40	