


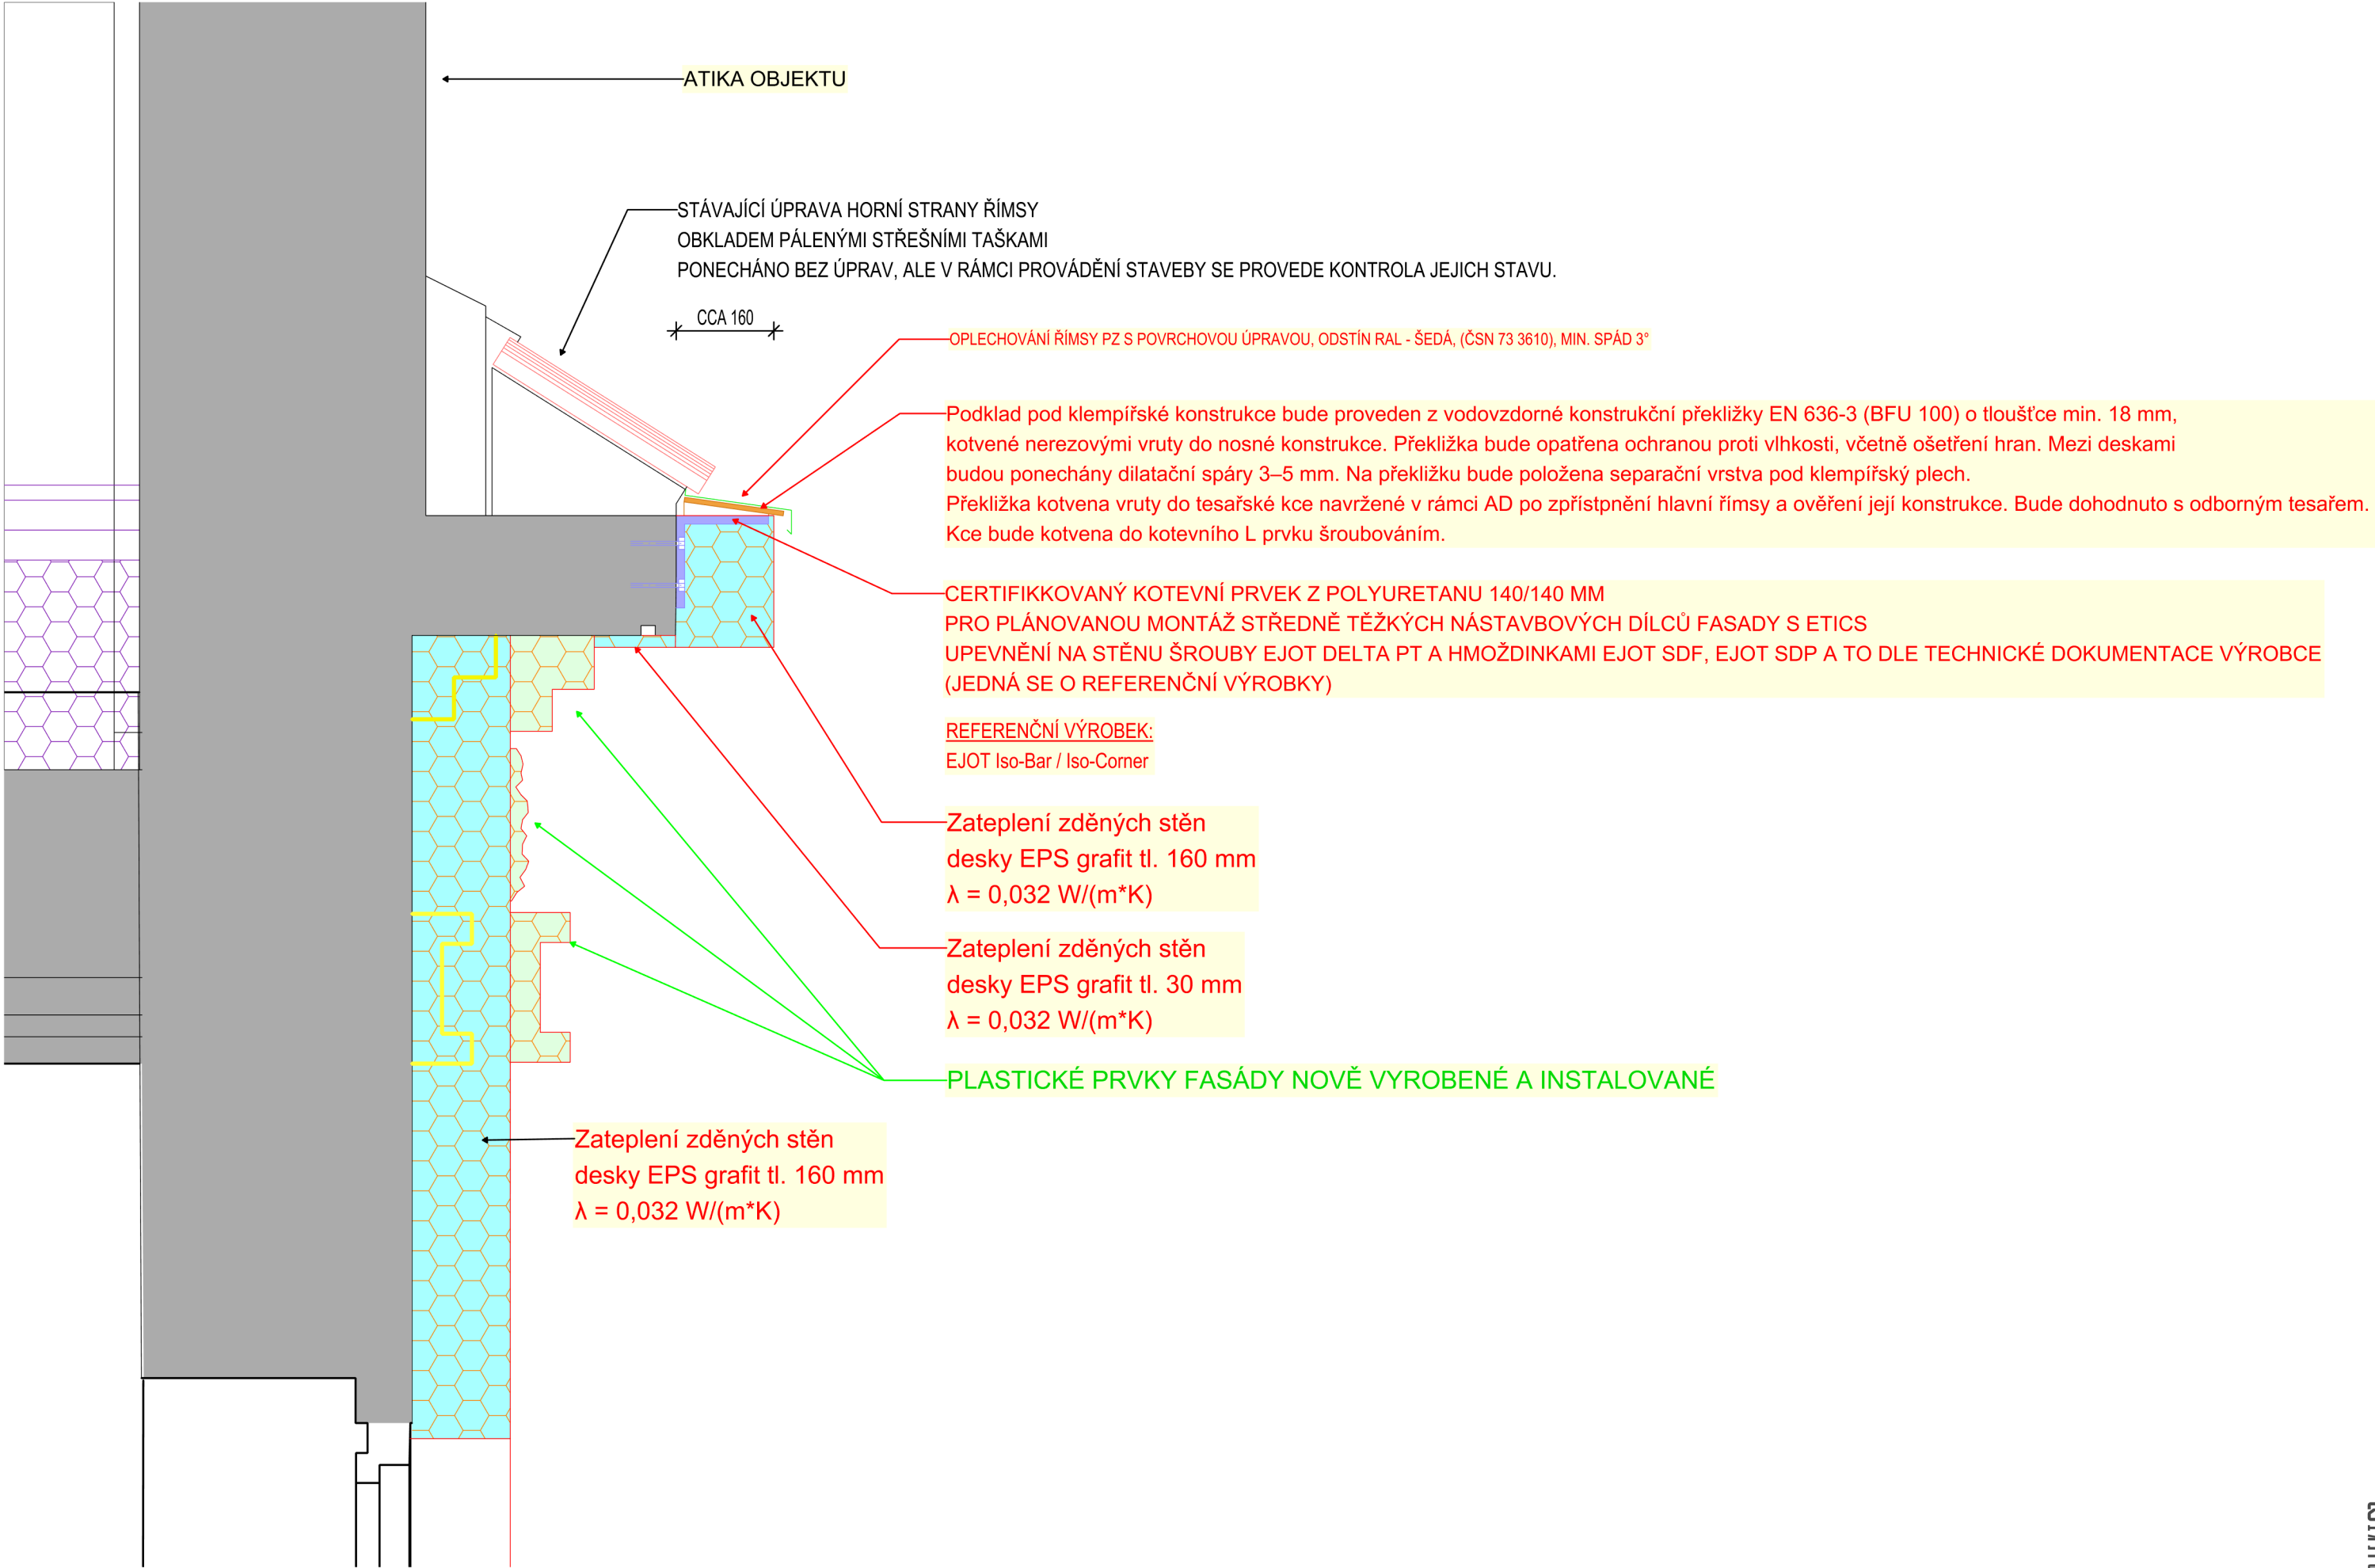

TATO PROJEKTOVÁ DOKUMENTACE JE VZHLEDEM KE SVÉ POVAZE ZÁKONEM CHRÁNĚNA. JAKÁKOLI JEJÍ ZMĚNA USKUTEČNĚNÁ BEZ SOUHLASU ZPRACOVATELE, JAKOŽ I PŘÍPADNÉ NÁSLEDNÉ UŽITÍ TAKOVÉ PROVEDENÉ ZMĚNY NEJSOU DOVOLENY A VE VZTAHU KE KONKRÉTNÍM OKOLNOSTEM MOHOU BÝT POVAŽOVÁNY ZA ZÁKONEM ZAKÁZANÉ JEDNÁNÍ MAJÍCÍ ZNAKY NEKALÉ SOUTĚŽE A ZAKLÁDAJÍCÍ PRAVDĚPODOBNOST PŘÍSLUŠNÉHO PRÁVNÍHO POSTIHU.

±0,000 = PODLAHA 1.NP STARÉ HISTORICKÉ BUDOVY			
Zodpovědný projektant		Vypracoval	
ING. PETR ČERNÝ		ING. PETR ČERNÝ	
		Area Projekt s.r.o. projektová a inženýrská kancelář Chudenicá 1059/30, 102 00 Praha 10 tel. 776 699 446, www.areaprojekt.cz Zasílací adresa : ulice Miru 21, 337 01 Rokycany - Střed sekretariat@areaprojekt.cz 	
Místo stavby: ST.P.Č. 427/1, 687 KATASTRÁLNÍ ÚZEMÍ RADNICE U ROKYCAN		Zakázkové číslo:	2025/015
Investor: MĚSTO RADNICE, NÁMĚSTÍ KAŠPARA ŠTERNBERKA 363, RADNICE 338 28		Datum:	LISTOPAD 2025
Stavba: ENERGETICKY ÚSPORNÁ OPATŘENÍ OBJEKTU MĚÚ RADNICE RADNICE Č.P.363, 533, NÁMĚSTÍ K.ŠTERNBERKA		Stupeň:	DPS
		Měřítko:	1:10
Část stavby :		Výkres číslo:	Číslo paré
Část PD : D.1.1 ASŘ			
Obsah výkresu:			
DETAIL ÚPRAVY HLAVNÍ ŘÍMSY		D.1.1.2.41	

ALLPROJEKT