


HISTORICKÁ BUDOVA MĚŮ

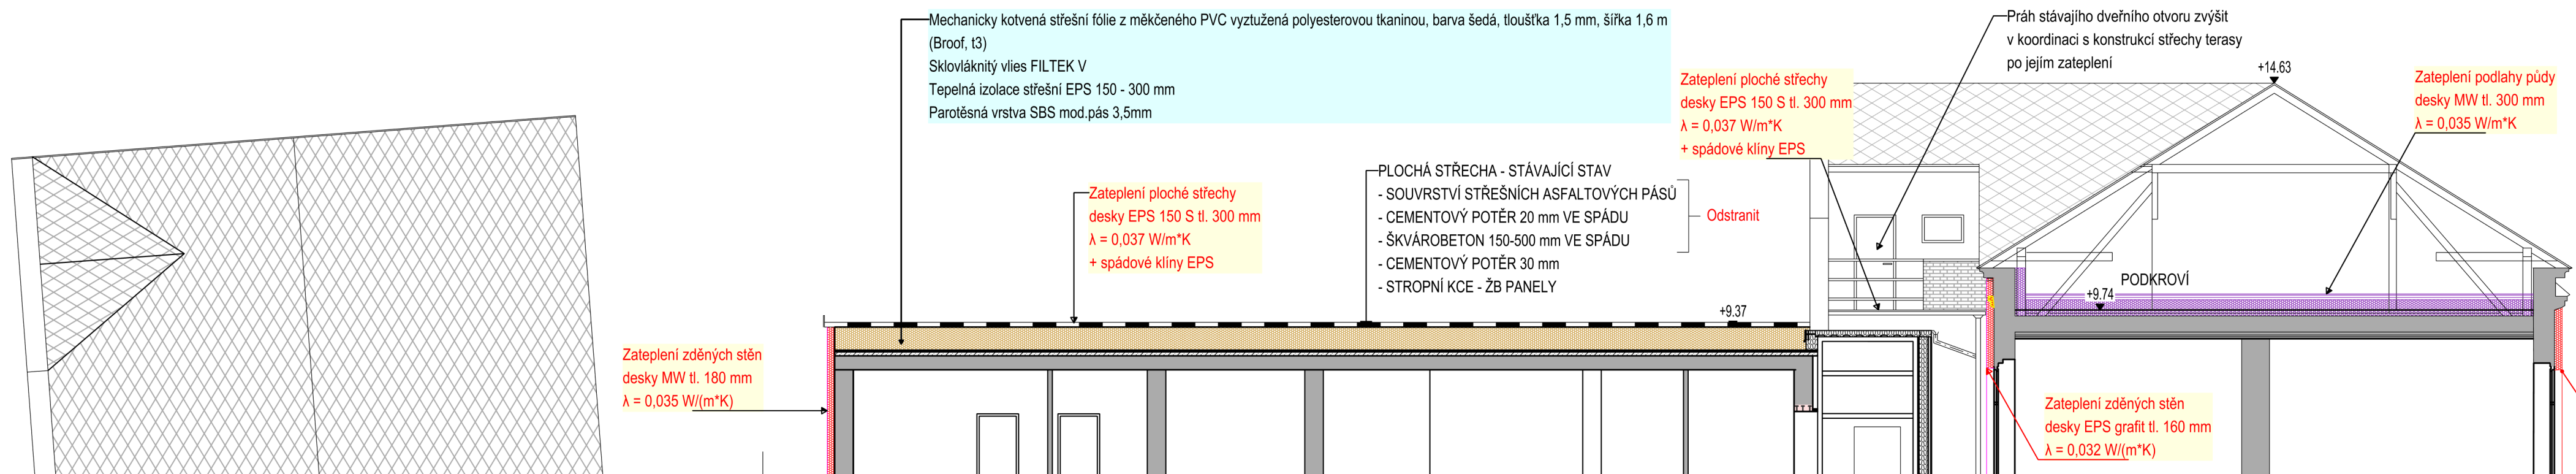

Vzájemné napojení klempířských prvků musí být provedeno po směru odtoku vody s minimálním podélným přesahem 80 mm, u nízkých sklonů min. 120 mm. Příčné přesahy musí být min. 60 mm. Horní prvek musí vždy překrývat spodní a spoje musí být provedeny tak, aby bylo umožněno dilatační namáhání konstrukce.

BARVA PLECHŮ:

- NA NOVÉ BUDOVĚ - RAL 7016 ANTRACIT
- NA STARÉ BUDOVĚ - ŠEDÁ - DLE ODSTÍNŮ OMÍTKY A ŽALUZII - BUDE URČENO V RÁMCI AD.

KLEMPÍŘSKÉ KONSTRUKCE NA FASÁDĚ - SPÁD BUDE MIN. 3°.

STUPOVITOSTI S POUŽITÍM (KAPKA, STUPEŇ, PLOŠKA) ALE
TLOUŠŤKA MATERIÁLU BUDE POUŽITA PODEL TYPU KONSTRUKCE A PODEPŘENÍ PLECHU DLE ČSN 73 3610 NAVRHOVÁNÍ
KLEMPÍŘSKÝCH KONSTRUKCÍ.

STŘEŠNÍ KRYTINA Z PVC STŘEŠNÍ FOLIE BUDE PROVEDENA DLE POŽADAVKŮ ČSN 73 0606.



TATO PROJEKTOVÁ DOKUMENTACE JE VHLÉDEM KE SVÉ POVAZE ZÁKONEM CHRÁNĚNÁ. JAKÁKOLI JEJÍ ZMĚNA SKUTEČNĚNÍ BEZ SOUHLASU ZPRACOVATELE, JAKOŽ I PŘÍPADNÉ NÁSLEDNÉ UŽITÍ TAKOVÉ PROVEDENÉ ZMĚNY NEJSOU DOVOLENY A VE VZTAHU KE KONKRÉTNÍM OKOLNOSTEM MOHOU BÝT POVAŽOVÁNY ZA ZÁKONEM ZAKÁZANÉ JEDNÁNÍ MAJÍCÍ ZNÁKY NEKALÉ SOUTĚŽE A ZAKLÁDÁJÍCÍ PRAVĚDOPODOBNOST PŘÍSLUŠNÉHO PRÁVNÍHO POSTIHU.

Index	Datum	Vypracoval	Kontroloval	Poznámky o změně
-------	-------	------------	-------------	------------------

±0,000 = PODLAHA 1.NP STARÉ HISTORICKÉ BUDOVY

Zodpovědný projektant	Vypracoval	Area Projekt s.r.o. projektová a inženýrská kancelář Chudenicná 1059/30, 102 00 Praha 10 tel. 776 699 446, www.areaprojekt.cz	Zasílací adresa :	
ING. PETR ČERNÝ	ING. PETR ČERNÝ		ulice Míru 21, 337 01 Rokycany - Střed	
			sekretariat@areaprojekt.cz	

Místo stavby: ST.P.Č. 427/1, 687 KATASTRÁLNÍ ÚZEMÍ RADNICE U ROKYCAN	Zakázkové číslo:	2025/015
Investor: MĚSTO RADNICE, NÁMĚSTÍ KAŠPÁRA ŠTERNBERKA 363, RADNICE 338 28	Datum:	LISTOPAD 2025
Stavba: ENERGETICKÝ ÚSPORNÁ OPATŘENÍ OBJEKTU MĚÚ RADNICE RADNICE Č.P.363, 533, NÁMĚSTÍ K.ŠTERNBERKA	Stupeň:	DPS
	Měřítko:	1:100

Část stavby :	Výkres číslo:	Číslo paré
Část PD : D.1.1 ASŘ		
Obsah výkresu:		
STŘECHA	D.1.1.2.6	

$$A/\xi = 420 / 840 / 0.35 \text{ m}^2$$

Allnlan 2024

HISTORICKÁ BUDOVA

NOVĚJŠÍ BUDOVA

GEOMETRICKÁ PŘESNOST

PŘESNOST DÉLKOVÝCH A VÝŠKOVÝCH ROZMĚRŮ - DLE ČSN 73 0205