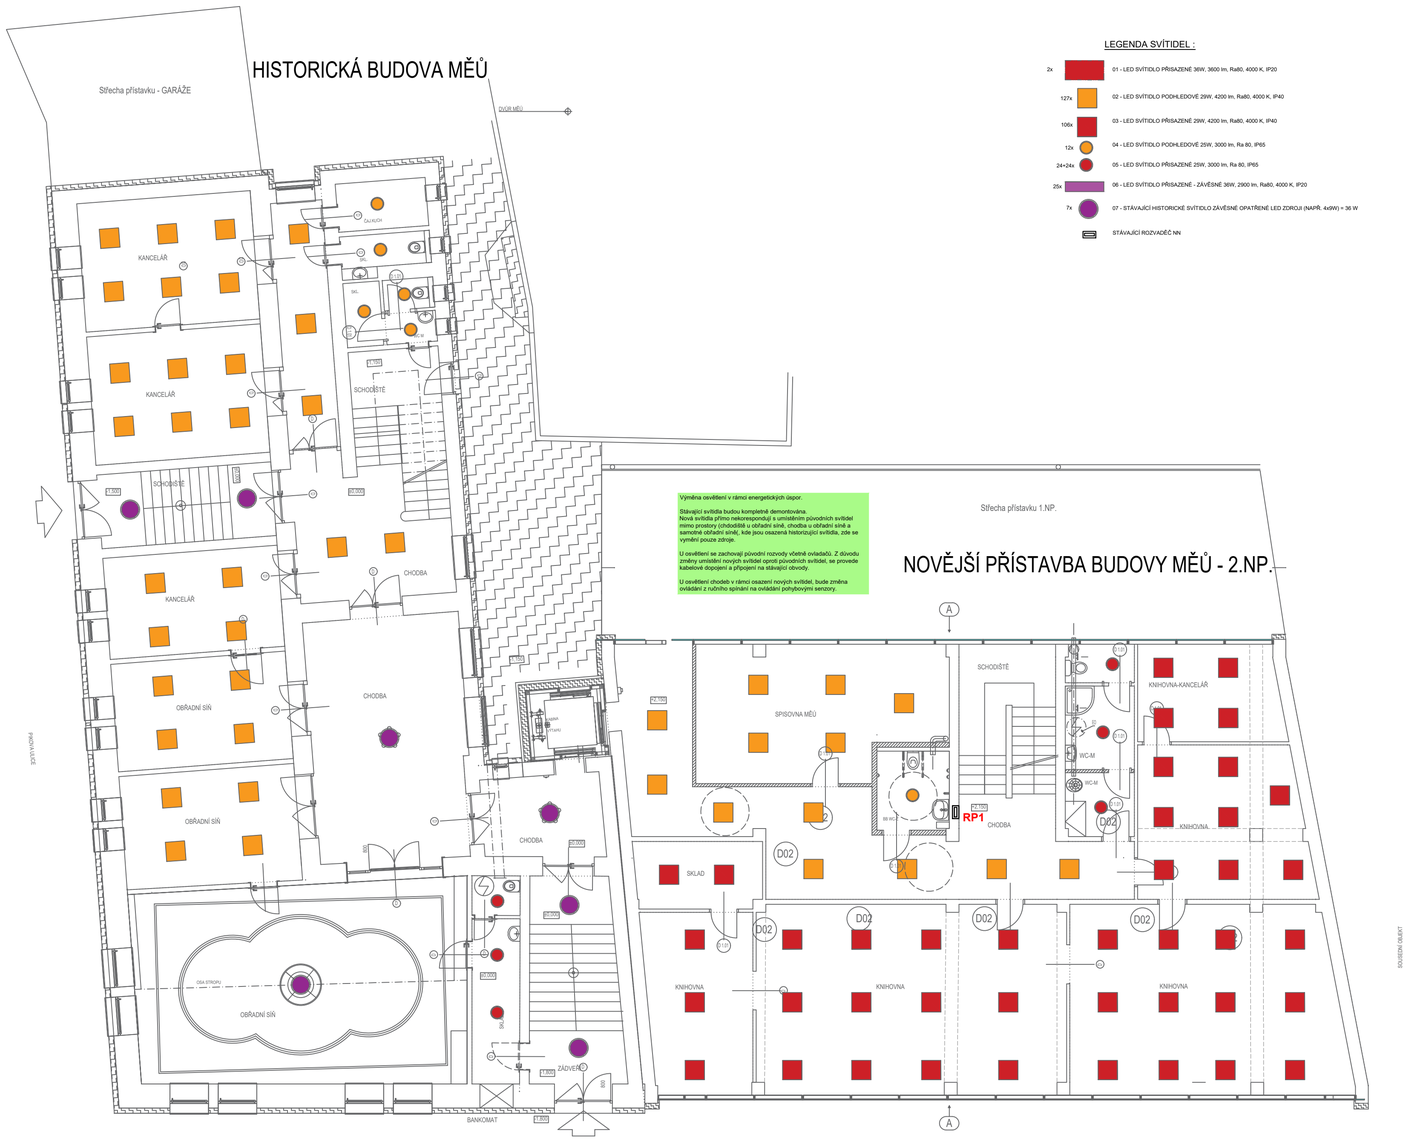

Výměna osvětlení v rámci energetických úspor.

Stávající svítidla budou kompletně demontována.
Nová svítidla přímo nekorespondují s umístěním původních svítidel mimo prostory chodoušlišů u obřadní síně, chodba u obřadní síně a samotné obřadní síně, kde jsou osazená historizující svítidla, zde se vymění pouze zdroje.

U osvětlení se zachovají původní rozvody včetně ovladačů. Z důvodu změny umístění nových svítidel oproti původních svítidel, se provede kabelové dopojení a přípojení na stávající obvody.

U osvětlení chodeb v rámci osazení nových svítidel, bude změna ovládání z ručního spínání na ovládání pohybovými senzory.

LEGENDA SVÍTIDEL :

2x	01 - LED SVÍTIDLO PŘISAZENÉ 36W, 3600 lm, Ra80, 4000 K, IP20
127x	02 - LED SVÍTIDLO PODHLEDOVÉ 29W, 4200 lm, Ra80, 4000 K, IP40
106x	03 - LED SVÍTIDLO PŘISAZENÉ 29W, 4200 lm, Ra80, 4000 K, IP40
12x	04 - LED SVÍTIDLO PODHLEDOVÉ 25W, 3000 lm, Ra 80, IP65
24+24x	05 - LED SVÍTIDLO PŘISAZENÉ 25W, 3000 lm, Ra 80, IP65
25x	06 - LED SVÍTIDLO PŘISAZENÉ - ZÁVĚSNÉ 36W, 2900 lm, Ra80, 4000 K, IP20
7x	07 - STÁVAJÍCÍ HISTORICKÉ SVÍTIDLO ZÁVĚSNÉ OPATŘENÉ LED ZDROJI (NAPŘ. 4x9W) = 36 W
	STÁVAJÍCÍ ROZVADĚČ NN

POZNÁMKY :

OCHRANA PŘED NEBEZPEČNÝM DOTYKEM NEŽIVÝCH ČÁSTÍ JE DLE ČSN 33 2000-4-41 ZÁKLADNÍ - S OCHRANOU AUTOMATICKÝM ODPOJENÍM OD ZDROJE DLE ČL. 413.1.1.1.

OCHRANA PŘED NEBEZPEČNÝM DOTYKEM NEŽIVÝCH ČÁSTÍ JE DLE ČSN 33 2000-4-41 ed.3 POSPOJOVÁNÍM SPOLEČNĚ S UZEMNĚNÍM A UVEDENÍM NA SPOLEČNÝ POTENCIÁL NA "EP" SVORKOVNICI DLE ČL. 413.1.2.4 413.1ed.4.

VNĚJŠÍ VLIVY JSOU DLE ČSN 33 2000-5-51.

KRYTÍ MUSÍ SPLŇOVAT ČSN 33 2000-5-51 - EL. VYPÍNAČŮ, ZÁSUVEK, EL. ZAŘÍZENÍ A OSVĚTLENÍ DLE VNĚJŠÍCH VLIVŮ.

VNITŘNÍ NOVÁ ELEKTROINSTALACE V OBJEKTU JE V EL. SOUSTAVĚ 3~PE~N 400/230V AC/TN-S.

VEŠKERÉ EL. ROZVODY V OBJEKTU V JSOU VEDENY SKRYTĚ VE STĚNÁCH, STROPECH.

PARÉ:	1 2 3 4 5 6 7 8 9 10 11 12 13 14 15
STATUS DOKUMENTACE:	**DOKUMENTACE PRO PROVEDENÍ STAVBY**
NÁZEV STAVBY:	**ENERGETICKY ÚSPORNÁ OPATŘENÍ OBJEKTU MěÚ RADNICE** Radnice č.p. 363, 533, náměstí K.Šternberka
MÍSTO STAVBY:	ST.P.Č. 427/1, 687 KATASTRÁLNÍ ÚZEMÍ RADNICE U ROKYCAN
KATASTRÁLNÍ ÚZEMÍ:	k. ú. Radnice
INVESTOR:	**MĚSTO RADNICE** náměstí Kašpara Šternberka 363, 338 28 Radnice
GENERÁLNÍ PROJEKTANT:	**Area Projekt s.r.o.** projektová a inženýrská kancelář Chudenická 1059/30, 102 00 Praha 10 tel. 776 699 446, www.areaprojekt.cz Zasílací adresa : ulice Míru 21, 337 01 Rokycany - Střed sekretariat@areaprojekt.cz
PROJEKTANT SPECIALISTA:	**SEAP s.r.o.** Na Pátku 1171, 337 01 Rokycany +420 371 746 011 seap@seap.cz **VYPRACOVAL: Jaroslav JÍLEK.** **SCHVÁLIL: Ing. Vlastimil BRADA, CSc.**
RAZÍTKO AUTORIZOVANÉ OSOBY:	
OBJEKT:	MěÚ RADNICE
PROJEKTOVÁ ČÁST:	D.1.2.5. TPS - SILNOPROUD
NÁZEV VÝKRESU:	PŮDORYS 2.NP - VÝMĚNA OSVĚTLENÍ
DATUM:	09/2025
MĚŘÍTKO:	1:100
ZAK. ČÍSLO:	086/2023
ČÍSLO VÝKRESU:	D.1.2.5 - 02

název souboru: d.1.2.5.tps - silnoproud.dwg