
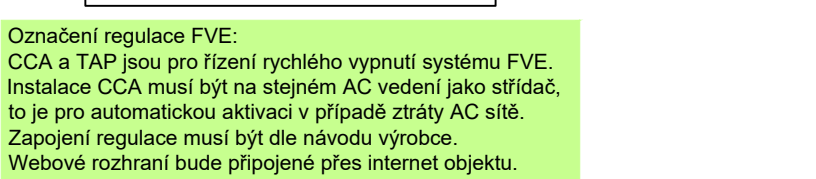


5 x FV panel + optimizéry 2,275 kWp
455W
5 x FV panel + optimizéry 2,275 kWp
455W


Celkom instalováno na streše v jednom okruhu 10 panelů rozměr 1940/114/50 mm o výkonu panelu 455 Wp o max. celkovém vyřáběním výkonu 4,55 kWp.

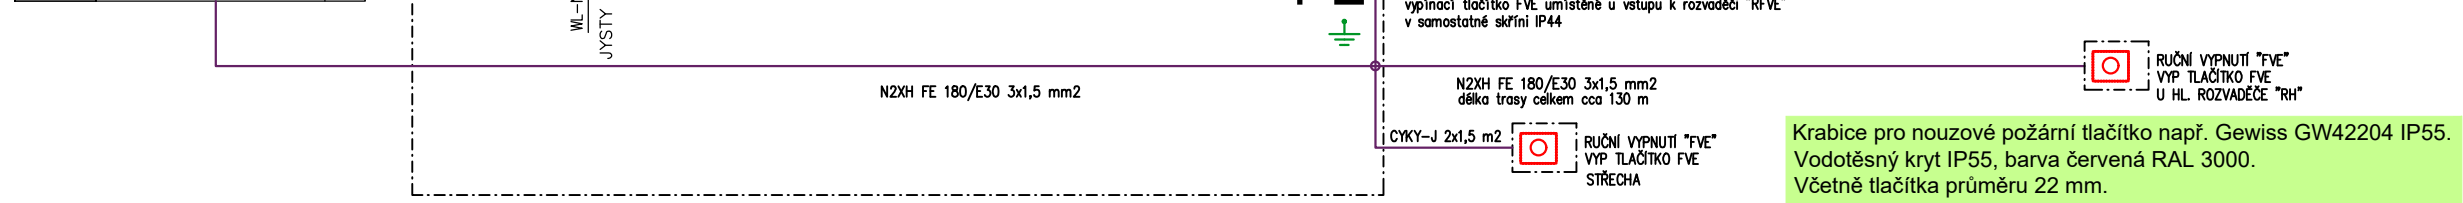

Označení regulace FVE:
CCA a TAP jsou pro řízení rychlého vypnutí systému FVE. Instalace CCA musí být na stejném AC vedení jako střídač, to je pro automatickou aktivaci v případě ztráty AC sítě. Zapojení regulace musí být dle návodu výrobce. Webové rozhraní bude připojené přes internet objektu.

NÁZEV STAVBY:	ENERGETICKÝ ÚSPORNÁ OPATŘENÍ OBJEKTU MěÚ RADNICE
MÍSTO STAVBY:	Radnice č.p. 363, 533, náměstí K.Šternberka
KATASTRÁLNÍ ÚZEMÍ:	ST.P.Č. 427/1, 687 KATASTRÁLNÍ ÚZEMÍ RADNICE U ROKYCAN k. ú. Radnice

GENERÁLNÍ PROJEKTANT:

 

Area Projekt s.r.o.
projektová a inženýrská kancelář
Chudenická 1059/30, 102 00 Praha 10
tel. 776 699 446, www.areaprojekt.cz

Zasílací adresa :
ulice Miru 21,
337 01 Rokycany - Střed
sekretariat@areaprojekt.cz

OBJEKT:	MĚŮ RADNICE	DATUM:	09/2025
PROJEKTOVÁ ČÁST:	D.1.2.5. TPS - SILNOPROUD	MĚŘÍTKO:	NENÍ
NÁZEV VÝKRESU:	SCHÉMA ROZVODŮ "FVE"	ZAK. ČÍSLO:	086/2023
		ČÍSLO VÝKRESU:	D.1.2.5 - 05