
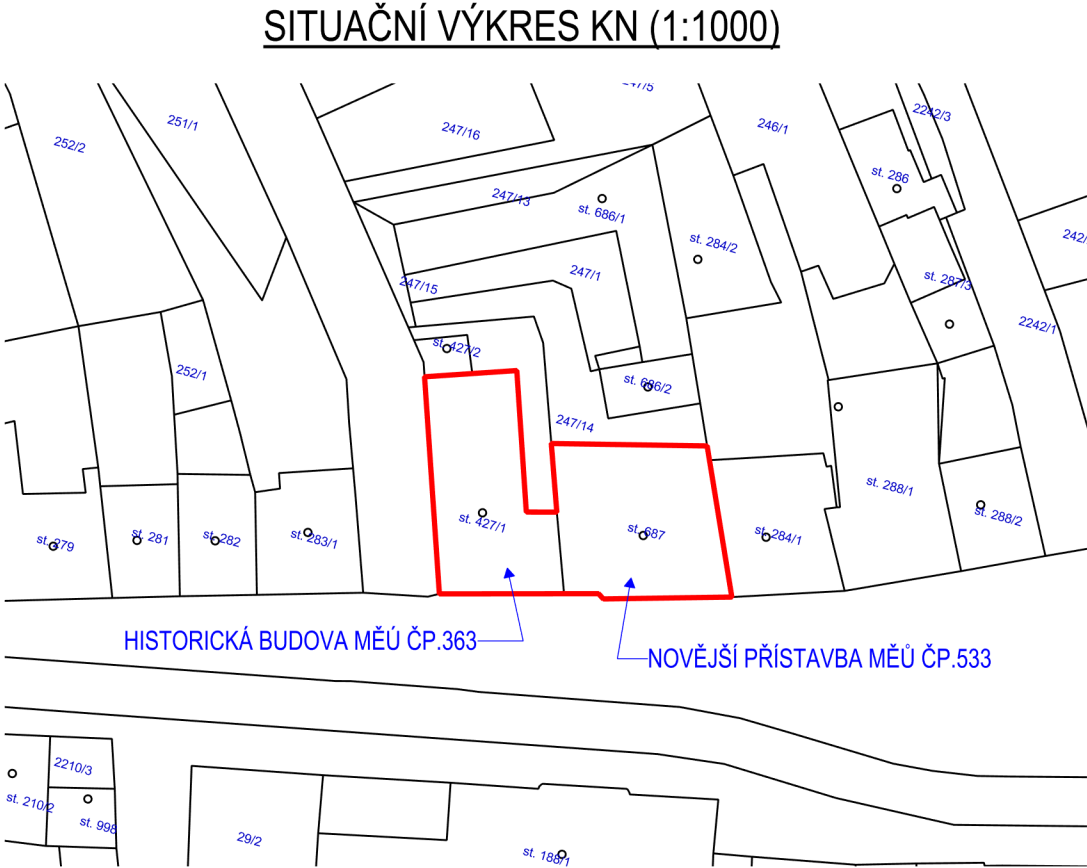


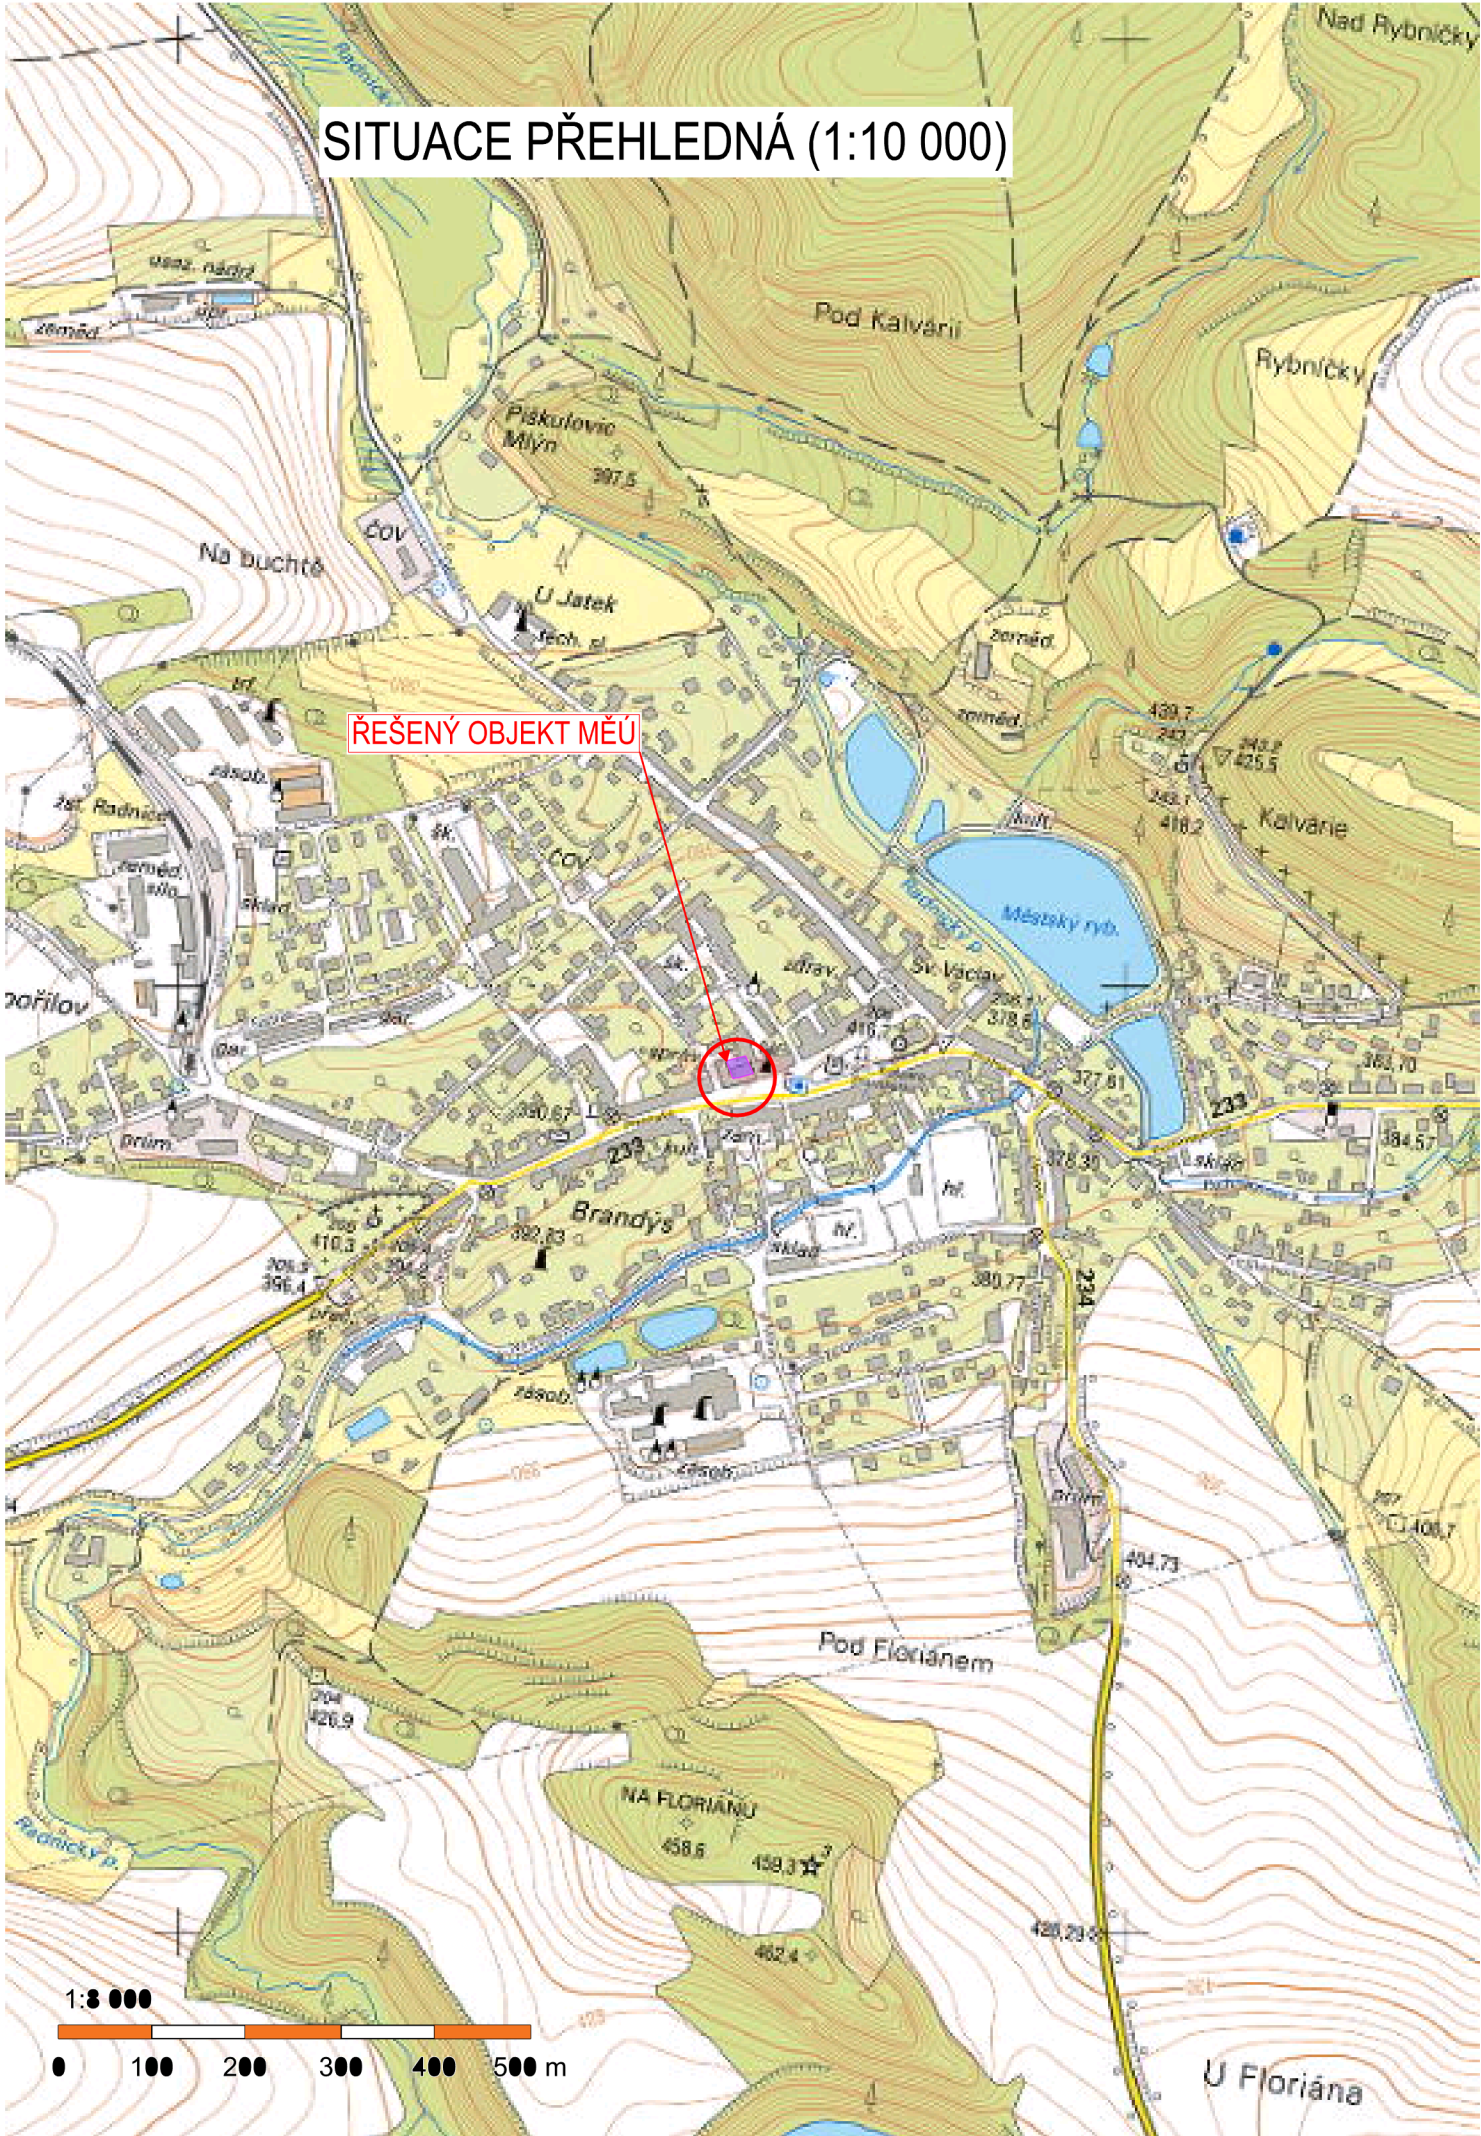

TATO PROJEKTOVÁ DOKUMENTACE JE VZHLEDEM KE SVÉ POVAZE ZÁKONEM CHRÁNĚNA. JAKÁKOLI JEJÍ ZMĚNA USKUTEČNĚNÁ BEZ SOUHLASU ZPRACOVATELE, JAKOŽ I PŘÍPADNÉ NÁSLEDNÉ UŽITÍ TAKOVÉ PROVEDENÉ ZMĚNY NEJSOU DOVOLENY A VE VZTAHU KE KONKRÉTNÍM OKOLNOSTEM MOHOU BÝT POVAŽOVÁNY ZA ZÁKONEM ZAKÁZANÉ JEDNÁNÍ MAJÍCÍ ZNAKY NEKALÉ SOUTĚŽE A ZAKLÁDAJÍCÍ PRAVDĚPODOBNOST PŘÍSLUŠNÉHO PRÁVNÍHO POSTIHU.

±0,000 = PODLAHA 1.NP STARÉ HISTORICKÉ BUDOVY		
Zodpovědný projektant	Vypracoval	Area Projekt s.r.o. projektová a inženýrská kancelář Chudenická 1059/30, 102 00 Praha 10 tel. 776 699 446, www.areaprojekt.cz
ING. PETR ČERNÝ	ING. PETR ČERNÝ	
		Zasílací adresa : ulice Miru 21, 337 01 Rokycany - Střed sekretariat@areaprojekt.cz
		
Místo stavby: ST.P.Č. 427/1, 687 KATASTRÁLNÍ ÚZEMÍ RADNICE U ROKYCAN	Zakázkové číslo:	2025/015
Investor: MĚSTO RADNICE, NÁMĚSTÍ KAŠPARA ŠTERNBERKA 363, RADNICE 338 28	Datum:	LISTOPAD 2025
Stavba: ENERGETICKY ÚSPORNÁ OPATŘENÍ OBJEKTU MĚÚ RADNICE RADNICE Č.P.363, 533, NÁMĚSTÍ K.ŠTERNBERKA	Stupeň:	DPS
	Měřítko:	1: 10 000, 1000
Část stavby :	Výkres číslo: C.1 C.2	Číslo paré
Část PD : C.		
Obsah výkresu: SITUAČNÍ VÝKRESY		