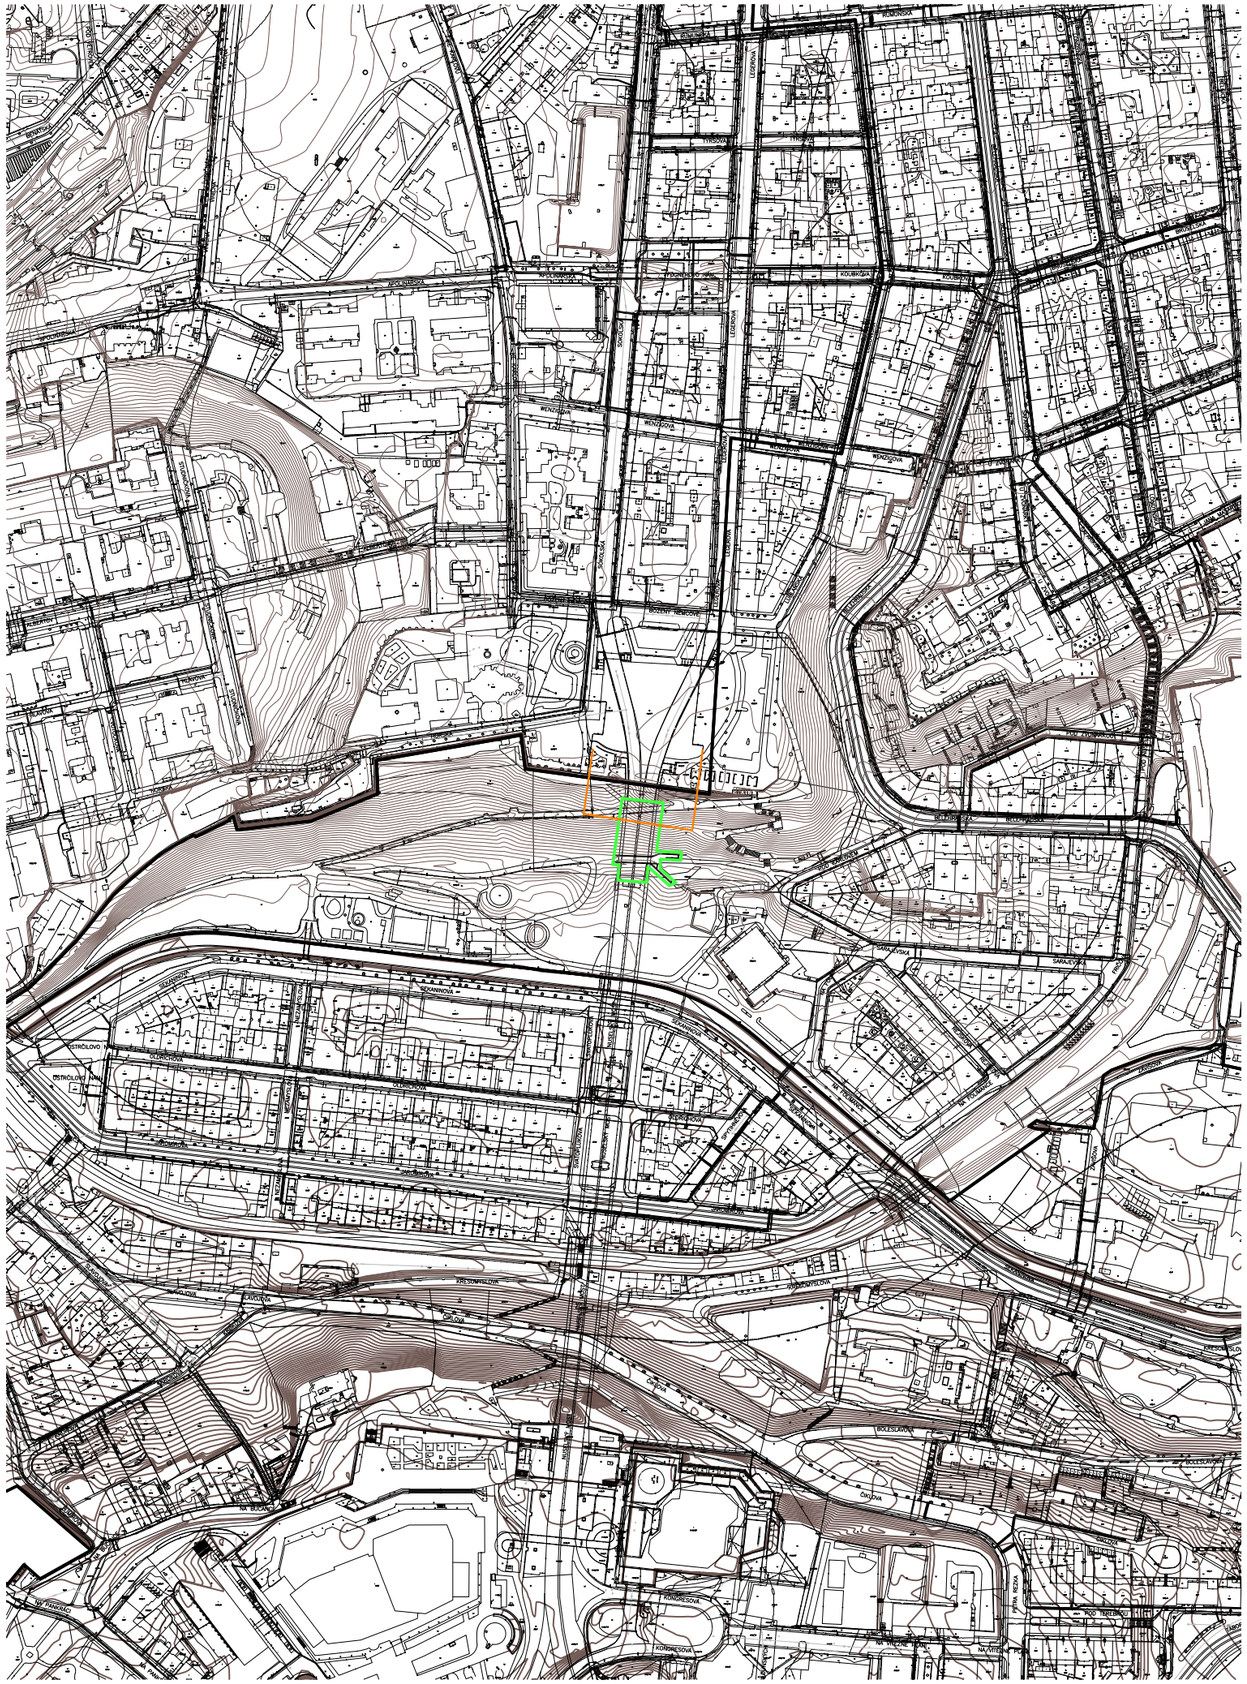

LEGENDA:

HRANICE ŘEŠENÉHO ÚZEMÍ

1436 HRANICE POZEMKŮ A ČÍSLA DLE KATASTRÁLNÍ MAPY

VRSTEVNICE

OCHRANNÉ PÁSMO METRA TRATĚ C

Souřadnicový systém JTSK, výškový systém Bpv

d plus 27 let
PROJEKTOVÁ A INŽENÝRSKÁ A.S.
Sokolovská 16/45A, 186 00 Praha 8 - Karlín
tel. +420 221 873 111, fax. +420 221 873 247
www.d-plus.cz
d-plus@d-plus.cz

Hlavní inženýr projektu: Ing. Libor STAMENOVSKI	Zodp. projektant: Ing. Libor STAMENOVSKI	Vypracoval: Ing. Viktoria STAVROVSKÁ	
MÚ (OÚ): ÚMČ Praha 2	Kraj: Hlavní město Praha	Datum:	11/2018
Investor: Úřad MČ Praha 2, nám. Míru 600/20, 120 39 Praha 2		Stupeň:	DPS
Zakázka: FOLIMANKA OPRAVA CIHLOVÉHO SVAHU A ZÍDEK		Číslo zakázky:	3950 - 1 - 2017
		Měřítko:	1 : 5000
		Počet formátů A4:	2 / Č. kopie:
Obsah: C1. SITUACE ŠIRŠÍCH VZTAHŮ		Číslo přílohy: C1	Revize: -