



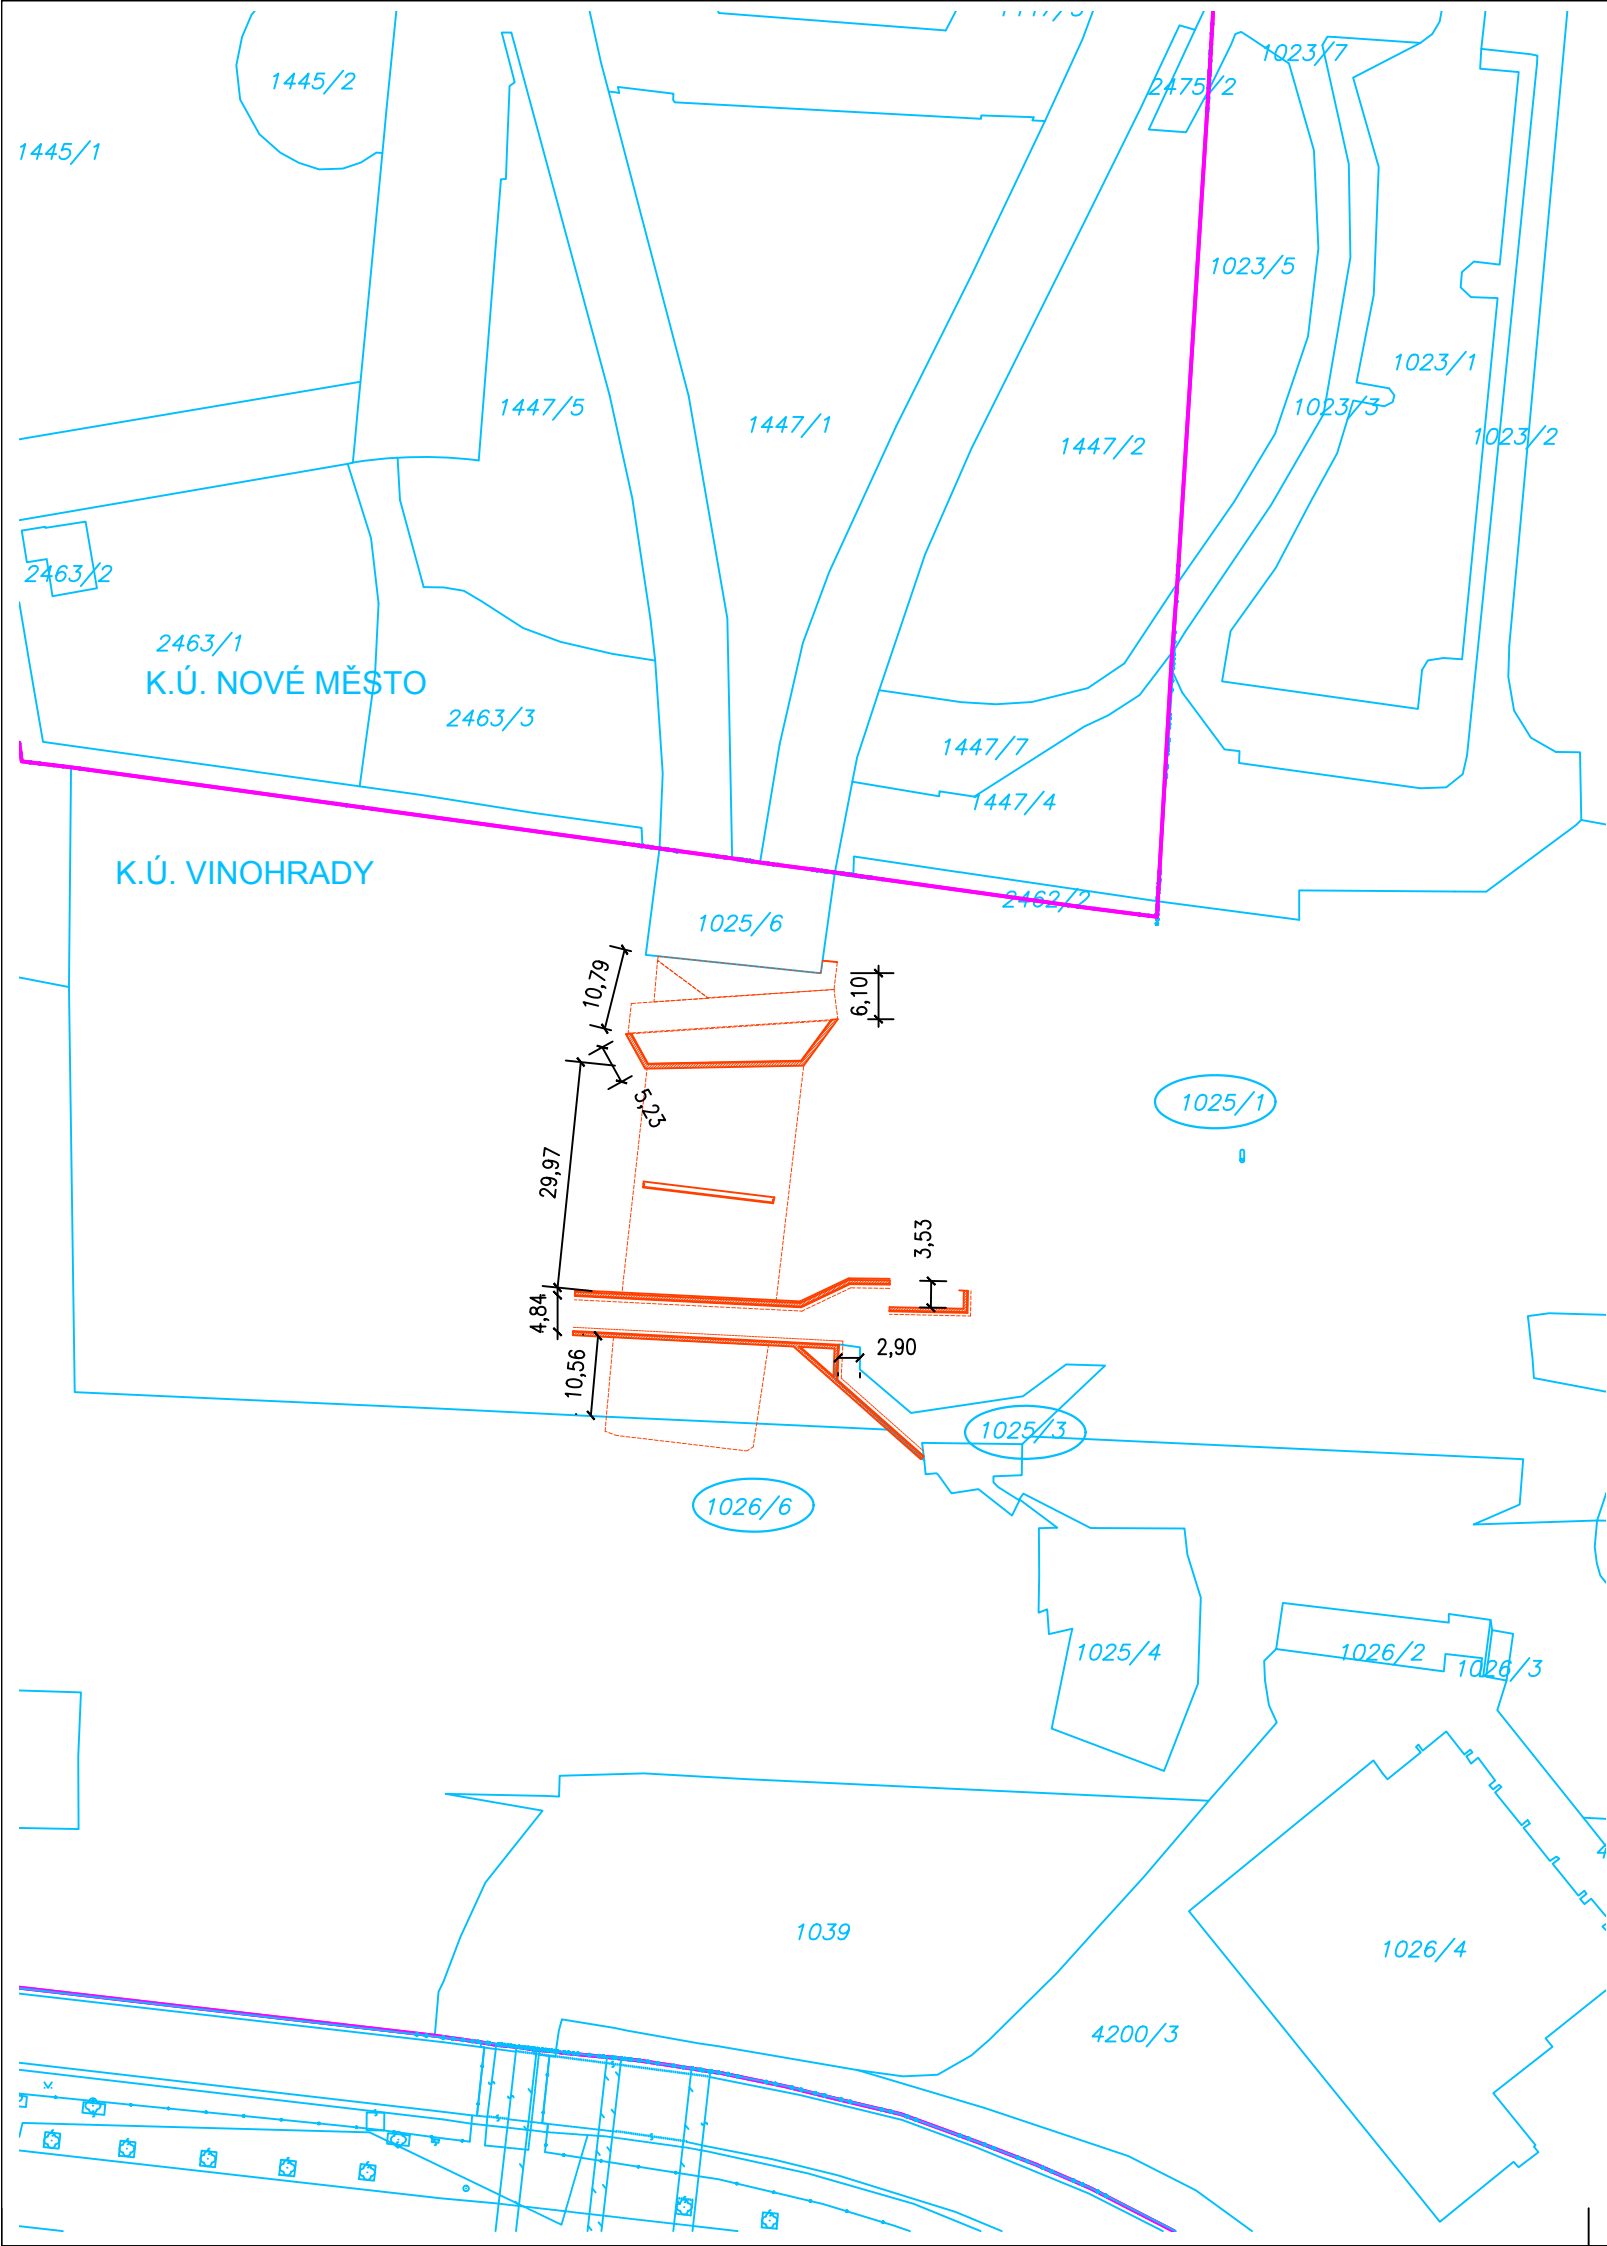

LEGENDA:

- HRANICE KATASTRÁLNÍHO ÚZEMÍ VINOHRADY 727164
- HRANICE POZEMKŮ A PARCELNÍ ČÍSLA DLE KATASTRÁLNÍ MAPY
- POZEMKY DOTČENÉ STAVBOU
- NAVRHOVANÉ KONSTRUKCE

Tabulka dotčených pozemků					KÚ Vinohrady [727164]		
Č.P.	L.V.	Výměra m ²	Vlastník/Správce	BPEJ	Druh pozemku	Využití	Poznámka
Pozemky, na kterých je umístěna stavba							
1025/1	2037	19228	Hlavní město Praha/ Městská část Praha2		Ostatní plocha	zeleň	Památkově chráněné území
1025/3	2037	172	Hlavní město Praha/ Městská část Praha2		Ostatní plocha	zeleň	Památkově chráněné území
1026/6	2037	47612	Hlavní město Praha/ Městská část Praha2		Ostatní plocha	jiná plocha	Památkově chráněné území

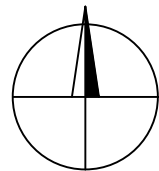

Souřadnicový systém JTSK, výškový systém Bpv

d plus

PROJEKTOVÁ A INŽENÝRSKÁ A.S.

27

let

Sokolovská 16/45A, 186 00 Praha 8 - Karlín
tel. +420 221 873 111, fax. +420 221 873 247

www.d-plus.cz
d-plus@d-plus.cz