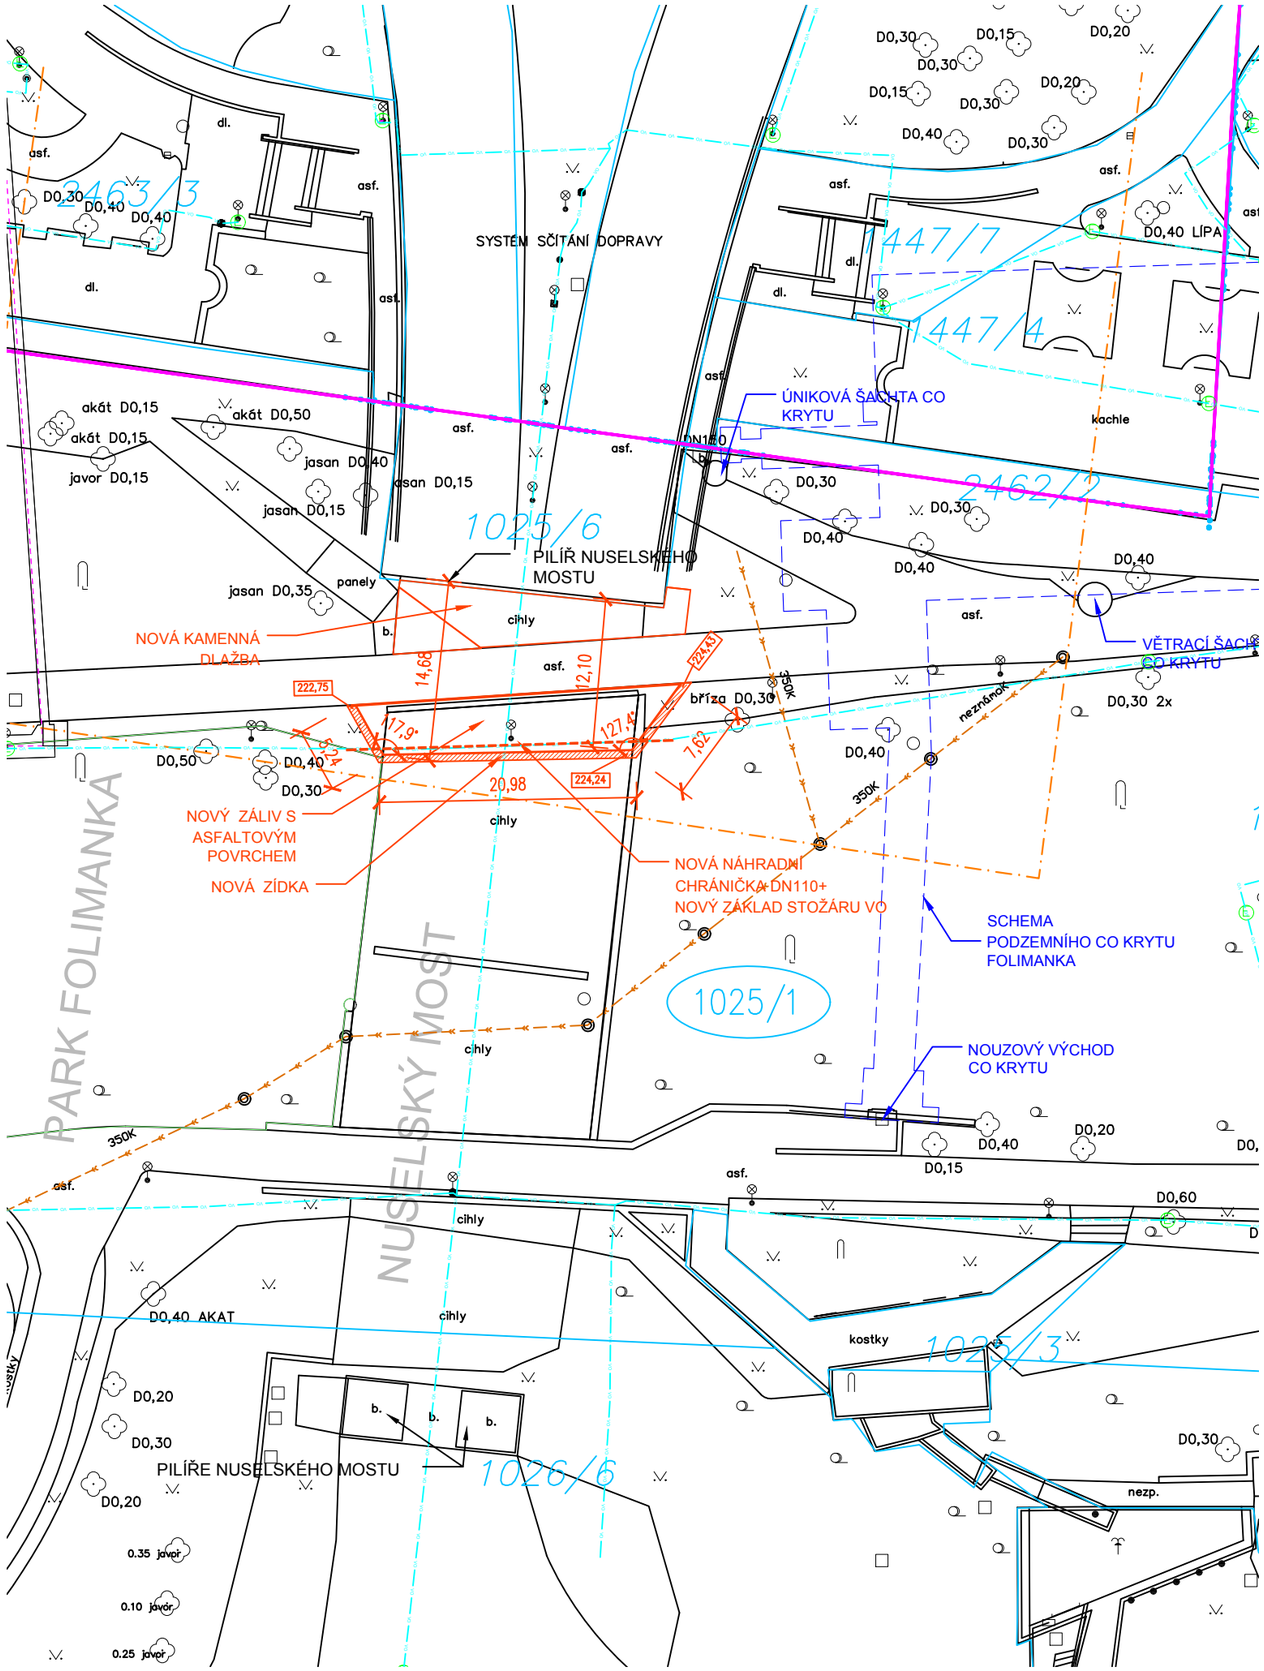

LEGENDA:

- HRANICE KATASTRÁLNÍHO ÚZEMÍ VINOHRADY 727164
- 1579/1 — HRANICE POZEMKŮ A PARCELNÍ ČÍSLA DLE KATASTRÁLNÍ MAPY
- 1025/1 — POZEMKY DOTČENÉ STAVBOU
- OBJEKTY ÚKRYTU CO 01020004
- OCHRANNÉ PÁSMO METRA TRATĚ C
- NAVRHOVANÉ KONSTRUKCE

Tabulka dotčených pozemků					KÚ Vinohrady [727164]		
Č.P.	L.V.	Výměra m^2	Vlastník/Správce	BPEJ	Druh pozemku	Využití	Poznámka
Pozemky, na kterých je umístěna stavba							
1025/1	2037	19228	Hlavní město Praha/ Městská část Praha2		Ostatní plocha	zeleň	Památkově chráněné území

Souřadnicový systém JTSK, výškový systém Bpv

d plus 27 let
PROJEKTOVÁ A INŽENÝRSKÁ A.S.
Sokolovská 16/45A, 186 00 Praha 8 - Karlín
tel. +420 221 873 111, fax. +420 221 873 247
www.d-plus.cz
d-plus@d-plus.cz

Hlavní inženýr projektu: Ing. Libor STAMENOVSKI	Zodp. projektant: Ing. Libor STAMENOVSKI	Vypracoval: Ing. Viktoria STAVROVSKÁ	
MÚ (OÚ): ÚMČ Praha 2	Kraj: Hlavní město Praha	Datum:	11/2018
Investor: Úřad MČ Praha 2, nám. Míru 600/20, 120 39 Praha 2		Stupeň:	DPS
Zakázka: FOLIMANKA OPRAVA CIHLOVÉHO SVAHU A ZÍDEK		Číslo zakázky:	3950 - 1 - 2017
		Měřítko:	1 : 500
		Počet formátů A4:	2 — Č. kopie:
Obsah: C5. NOVĚ UMISŤOVANÉ OBJEKTY		Číslo přílohy: C5	Revize: -