



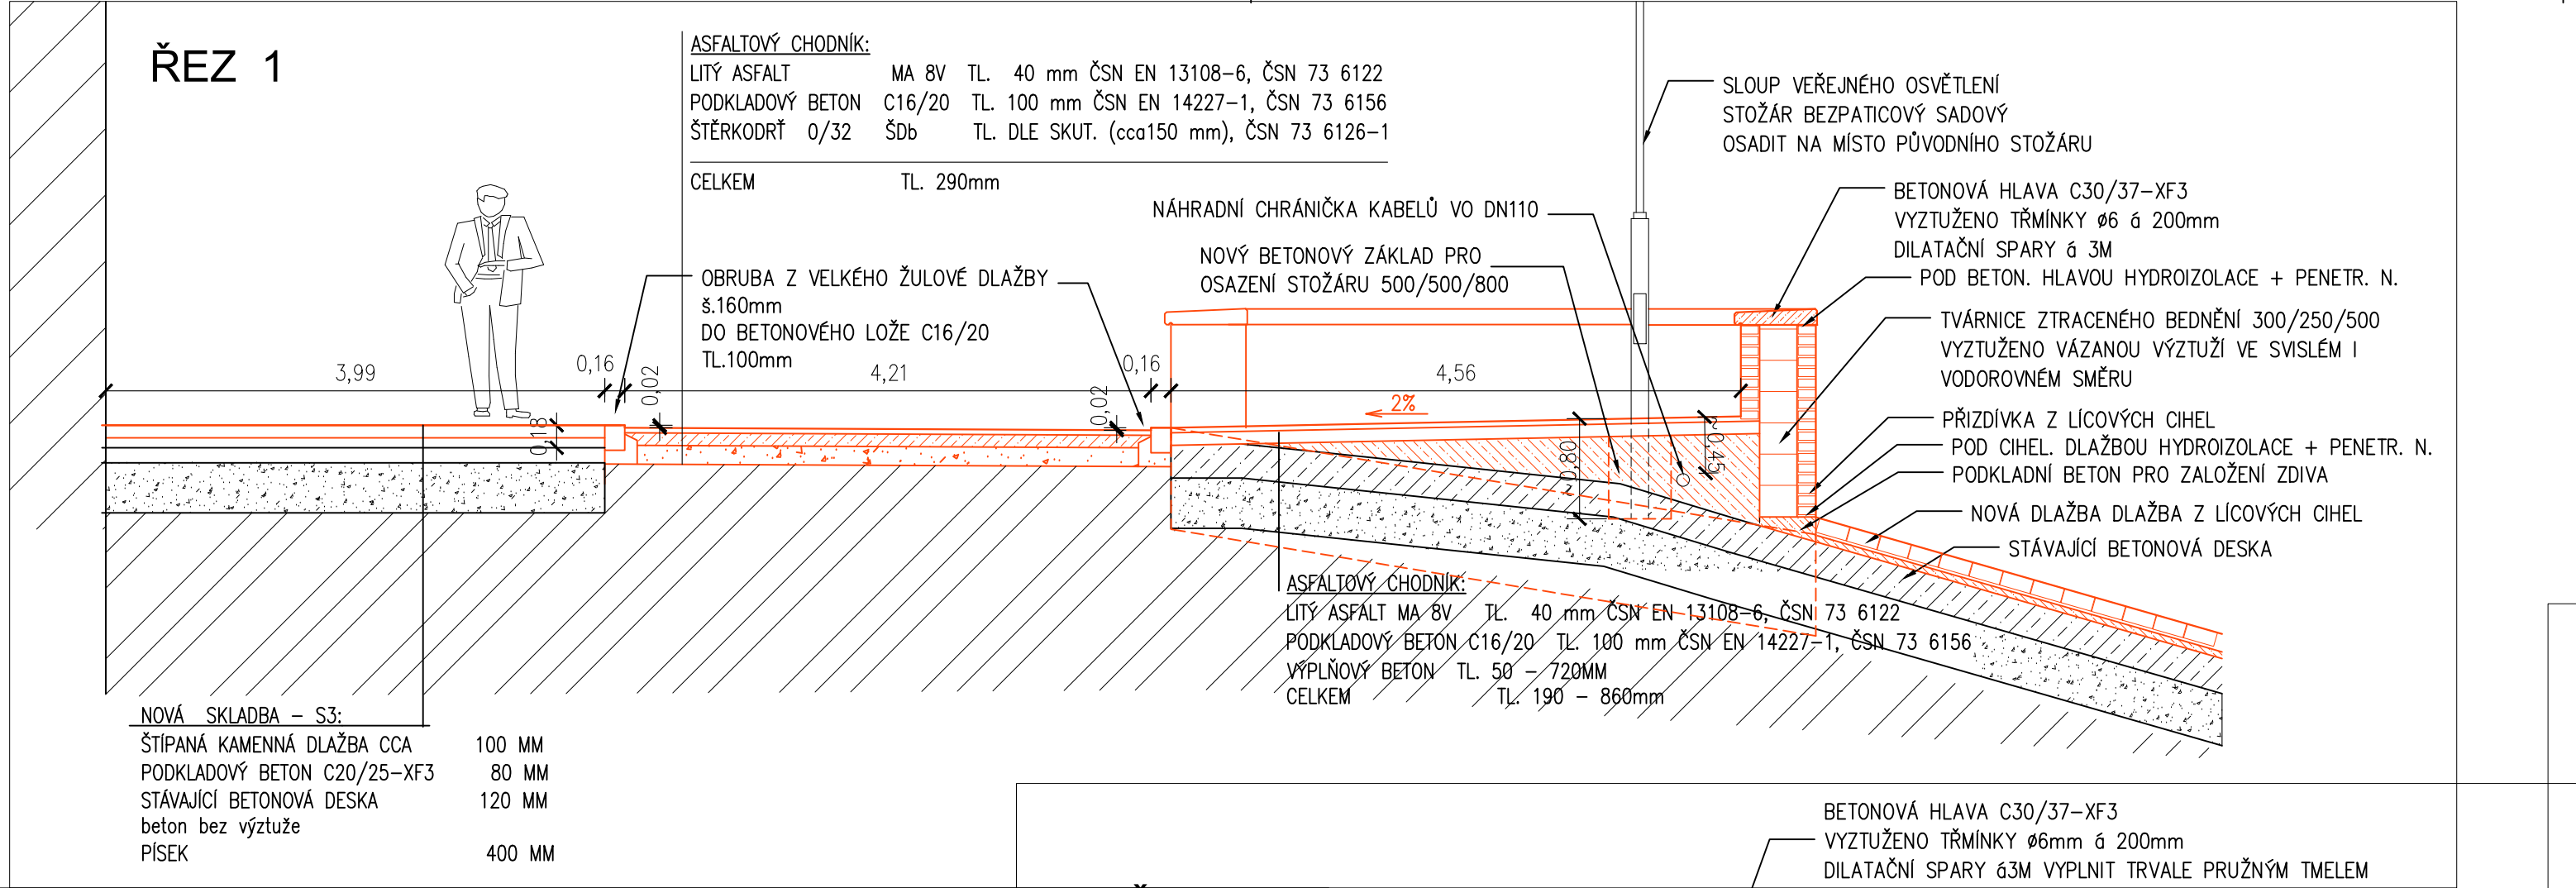


LEGENDA:

	STÁVAJÍCÍ KONSTRUKCE		NOVÉ KONSTRUKCE
	STÁVAJÍCÍ BETONOVÉ KONSTRUKCE		NOVÉ BETONOVÉ KONSTRUKCE
	STÁVAJÍCÍ PODSYPY		NOVÝ PODSYP - ŠTĚRKODRŤ
	STÁVAJÍCÍ ZEMINA		



BETONOVÁ HLAVA DOLNÍHO ZDIVA

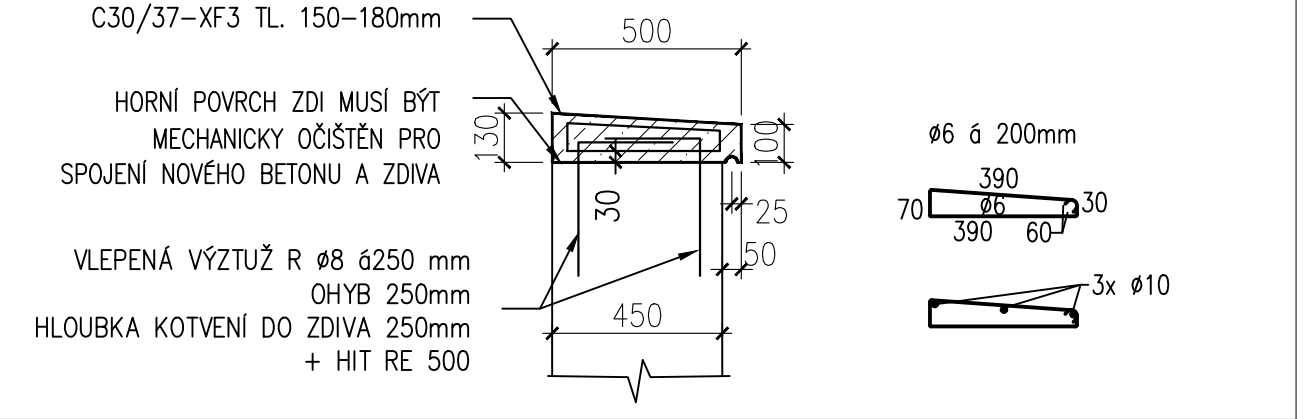

ŘEZ 2

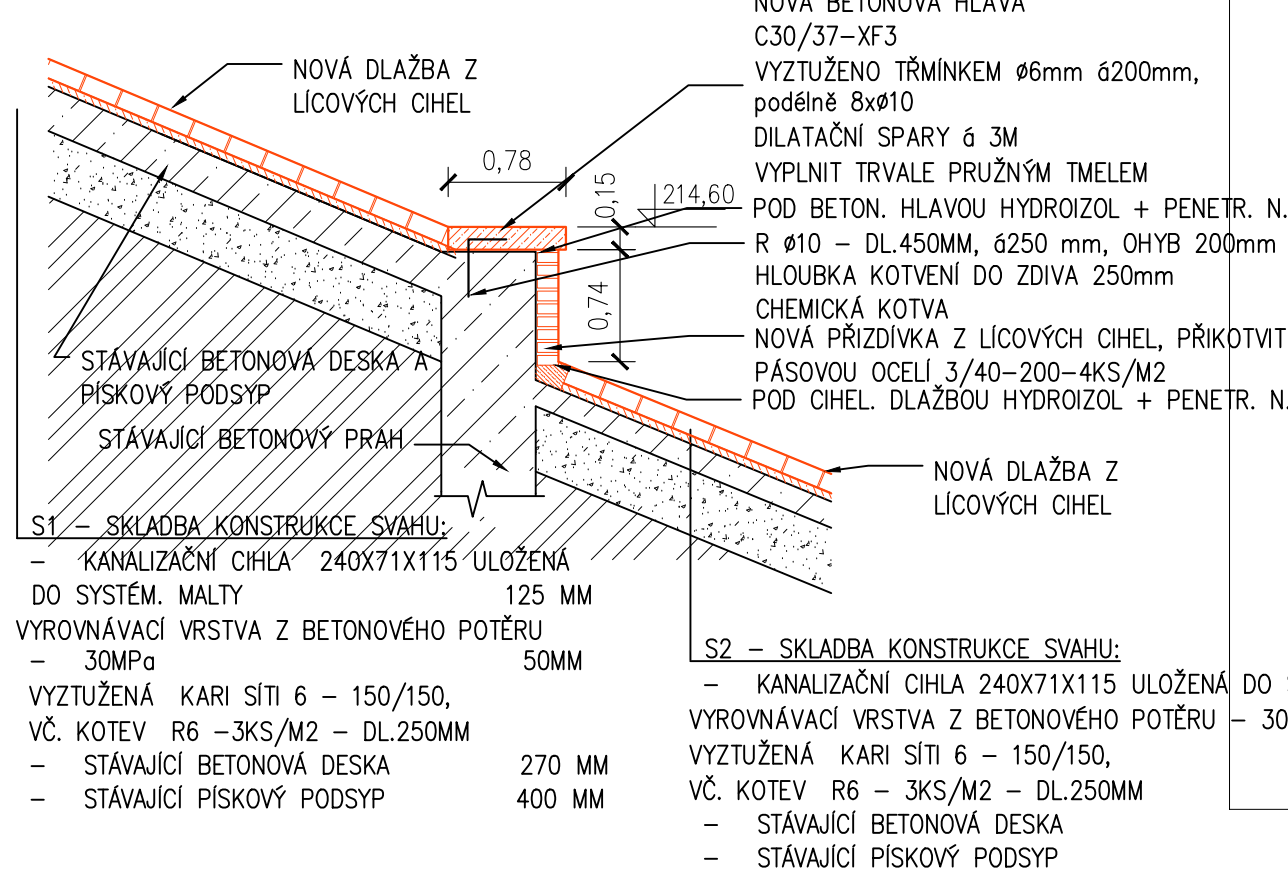

ŘEZ 3

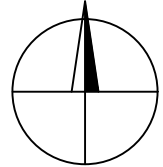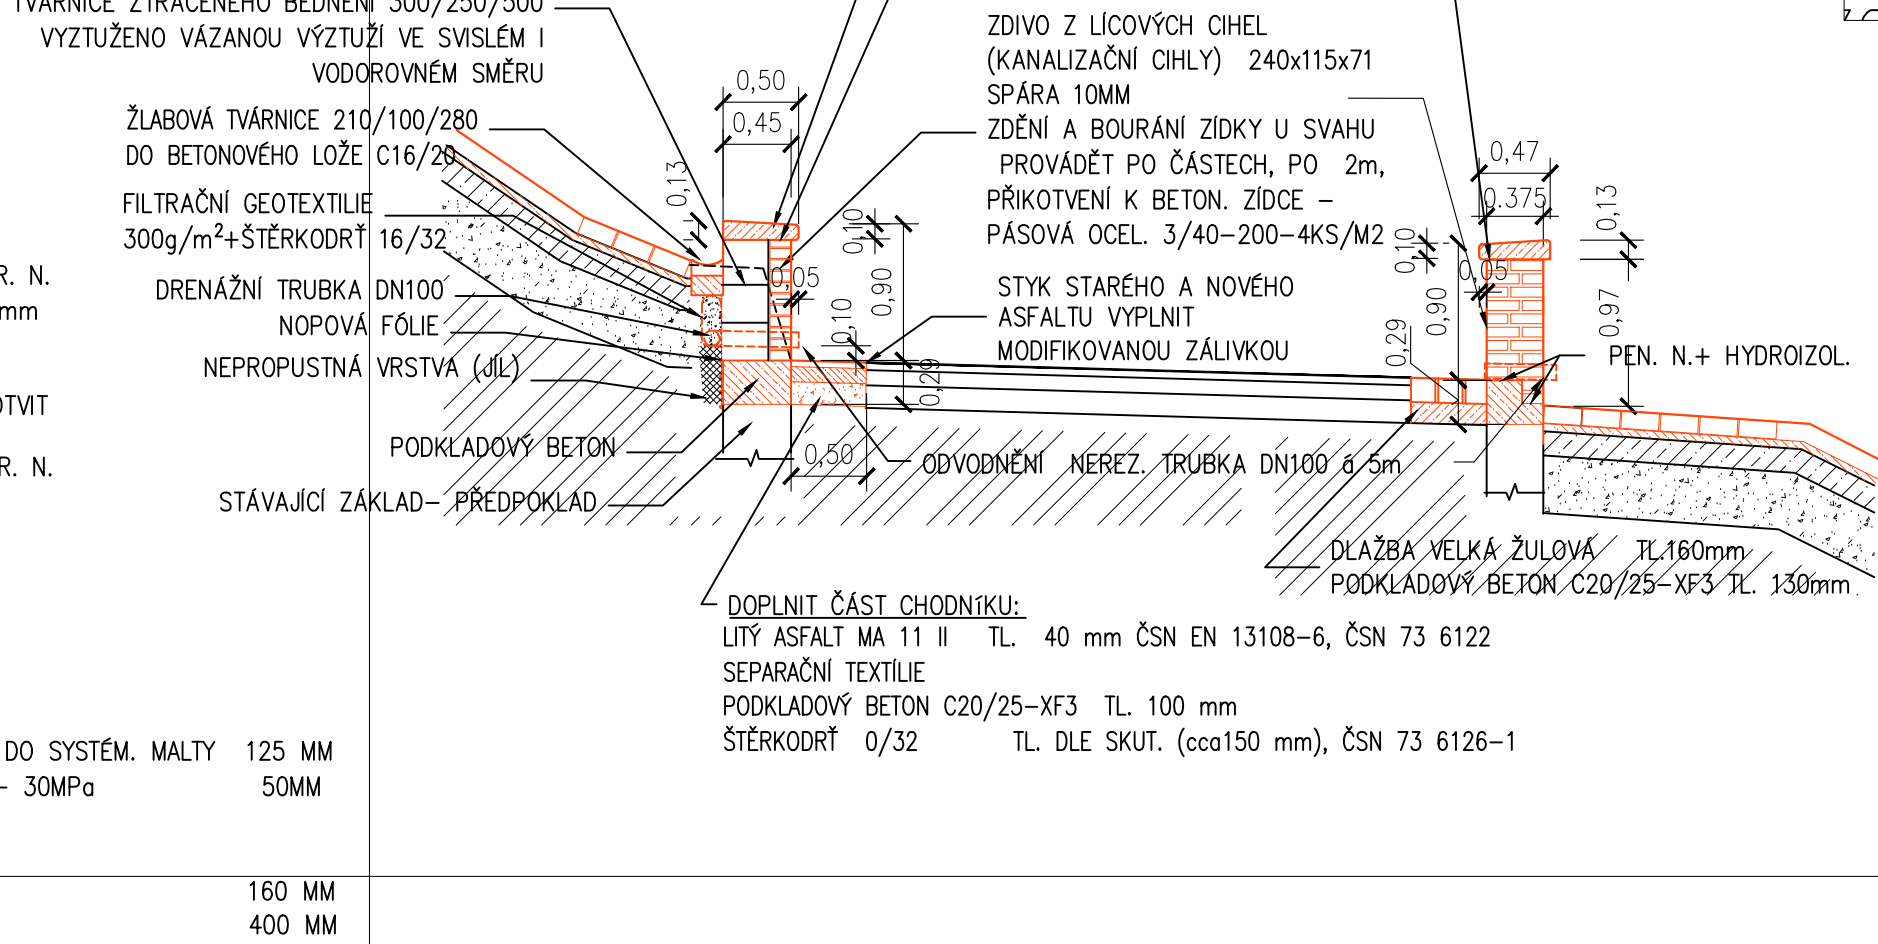

Souřadnicový systém JTSK, výškový systém Bpv

d plus PROJEKTOVÁ A INŽENÝRSKÁ A.S. 27 let				Sokolovská 16/45A, 186 00 Praha 8 - Karlín tel. +420 221 873 111, fax. +420 221 873 247		www.d-plus.cz d-plus@d-plus.cz	
Hlavní inženýr projektu: Ing. Libor STAMENOVSKI		Zodp. projektant: Ing. Libor STAMENOVSKI		Vypracoval: Ing. Viktoriá STAVROVSKÁ			
MÚ (OÚ): ÚMČ Praha 2		Kraj: Hlavní město Praha		Datum:	11/2018		
Investor: Úřad MČ Praha 2, nám. Míru 600/20, 120 39 Praha 2		Stupeň:		DPS			
Zakázka: FOLIMANKA OPRAVA CIHLOVÉHO SVAHU A ZÍDEK		Číslo zakázky:		3950 - 1 - 2017			
		Měřítko:		1 : 50			
		Počet formátů A4:	3	Č. kopie:			
Obsah: D.1. ARCHITEKTONICKO - STAVEBNÍ ŘEŠENÍ VZOROVÉ ŘEZY - NOVÝ STAV		Číslo přílohy: D.1.4.			Revize: -		